


ΟΙΚΙΣΜΟΣ: ΔΑΦΝΗ ΑΣΤΟΡΡΑΧΗΣ Δ/Ε ΒΟΥΥΡΑΣΙΑΣ ΔΗΜΟΥ ΑΝΑΡΑΒΙΑΣ ΚΥΛΛΗΝΗΣ
 ΑΠΟΦΑΣΗ ΝΟΜΑΡΧΗΣ ΗΛΕΙΑΣ
 Αριθ. οικ. 3918 ΟΕΚ 719 Δ/24.12.1990
 ΑΠΟΙΟΤΗΤΑ

1. ΚΑΤΑ ΚΑΝΟΝΑ
 ΠΡΟΣΩΡΙΝΟ
 Α. 10.00 Μ για Εοικ<500.00 Μ2
 Β. 15.00 Μ για Εοικ>500.00 Μ2
 Γ. 12.00 Μ για οσα δημολογηθηκαν προ της 04.11.2011
 2. ΚΑΙ Α ΠΑΡΕΚΚΛΙΣΗ
 οπου οποιεσδε εμβασει και διαστασεις προ της 03.05.1985
 ΠΙΣΤΑΙ
 ΣΥΜΒΑΛΙΟ 5600/04.01.2017/ΜΑΡΙΑ ΧΑΜΟΥ/ΑΜΑΛΙΑΔΑ
 ΔΗΛΩΣΗ ΟΡΙΩΝ
 Η ΥΠΟΔΕΙΞΗ ΤΩΝ ΟΡΙΩΝ ΚΑΙ Η ΥΑΔΟΠΟΙΗΣΗ ΤΟΥΣ
 ΠΛΑΝΟ ΣΤΟ ΕΛΛΑΦΟΣ ΕΤΙΜΕ ΜΕ ΑΠΟΚΛΕΙΣΤΙΚΗ ΕΥΘΥΝΗ
 ΤΟΥ ΙΔΙΟΚΤΗΤΗ.
 ΔΗΛΩΣΗ Ν.651/77
 Ο ΠΑΡΑΚΑΤΩ ΥΠΟΓΡΑΦΩΝ ΜΠΑΚΑΜΟΣ ΕΥΓΕΝΙΟΣ Π-Μ
 ΔΗΛΩΣΩ ΥΠΕΥΘΥΝΑ ΟΤΙ ΤΟ ΟΙΚΟΓΕΩΔ
 ΠΛΑΝΟ ΦΑΙΝΕΤΑΙ ΣΤΟ ΠΑΡΟΝ ΤΟΠΟΓΡΑΦΙΚΟ ΔΙΑΓΡΑΜΜΑ
 ΕΙΝΑΙ ΑΡΙΘΤΟ ΚΑΙ ΟΙΚΟΔΟΜΗΣΙΜΟ ΣΥΜΦΩΝΑ ΜΕ ΤΙΣ
 ΚΕΙΜΕΝΕΣ ΔΙΑΤΑΞΕΙΣ



ΕΜΒΑΣΟΝ
 Ε1=(1,2,.....45,1)=12632,04 Μ2
 Ε2=(18,19,20,32,20)=1579,005 Μ2
 Ε3=(16,17,18,34,35,34,18)=1579,005 Μ2
 Ε4=(15,16,36,37,38,15)=1579,005 Μ2
 Ε5=(13,14,15,38,39,13)=1579,005 Μ2
 Ε6=(11,12,13,39,40,41,11)=1579,005 Μ2
 Ε7=(8,9,10,11,41,42,43,8)=1579,005 Μ2
 Ε8=(1,2,.....8,43,44,45,1)=1579,005 Μ2
 ΟΡΟΙ ΔΟΜΗΣΗΣ
 Π.Δ 24.04.85 ΟΕΚ 181 Δ/03.05.85
 Π.Δ 14.02.87 ΟΕΚ 133 Δ/23.02.87
 Π.Δ 04.11.11 ΟΕΚ 289 ΑΑΠ/2011
 ΚΑΤΗΓΟΡΙΑ ΟΙΚΙΣΜΟΥ Β3.1
 ΚΑΝΥΦΗ:
 Π.Κ=0,60
 Π.Κ=0,60 εως 0,70 για Εοικ<200,00 Μ2
 ΣΥΝΤΕΛΕΣΤΗ ΔΟΜΗΣΗΣ:
 1. Εμοικ=240,00 Μ2+40,00 Μ2 ποσοτ. Εμοικ για Εοικ<700,00 Μ2
 2. Εμοικ=400,00 Μ2 για Εοικ>700,00 Μ2
 3. Σ.Δ=1 και Εμοικ=200,00 Μ2 για Εοικ<200,00 Μ2
 Δ=2,50 Μ, Ημοικ=7,50 Μ +ΣΤΕΤΗ

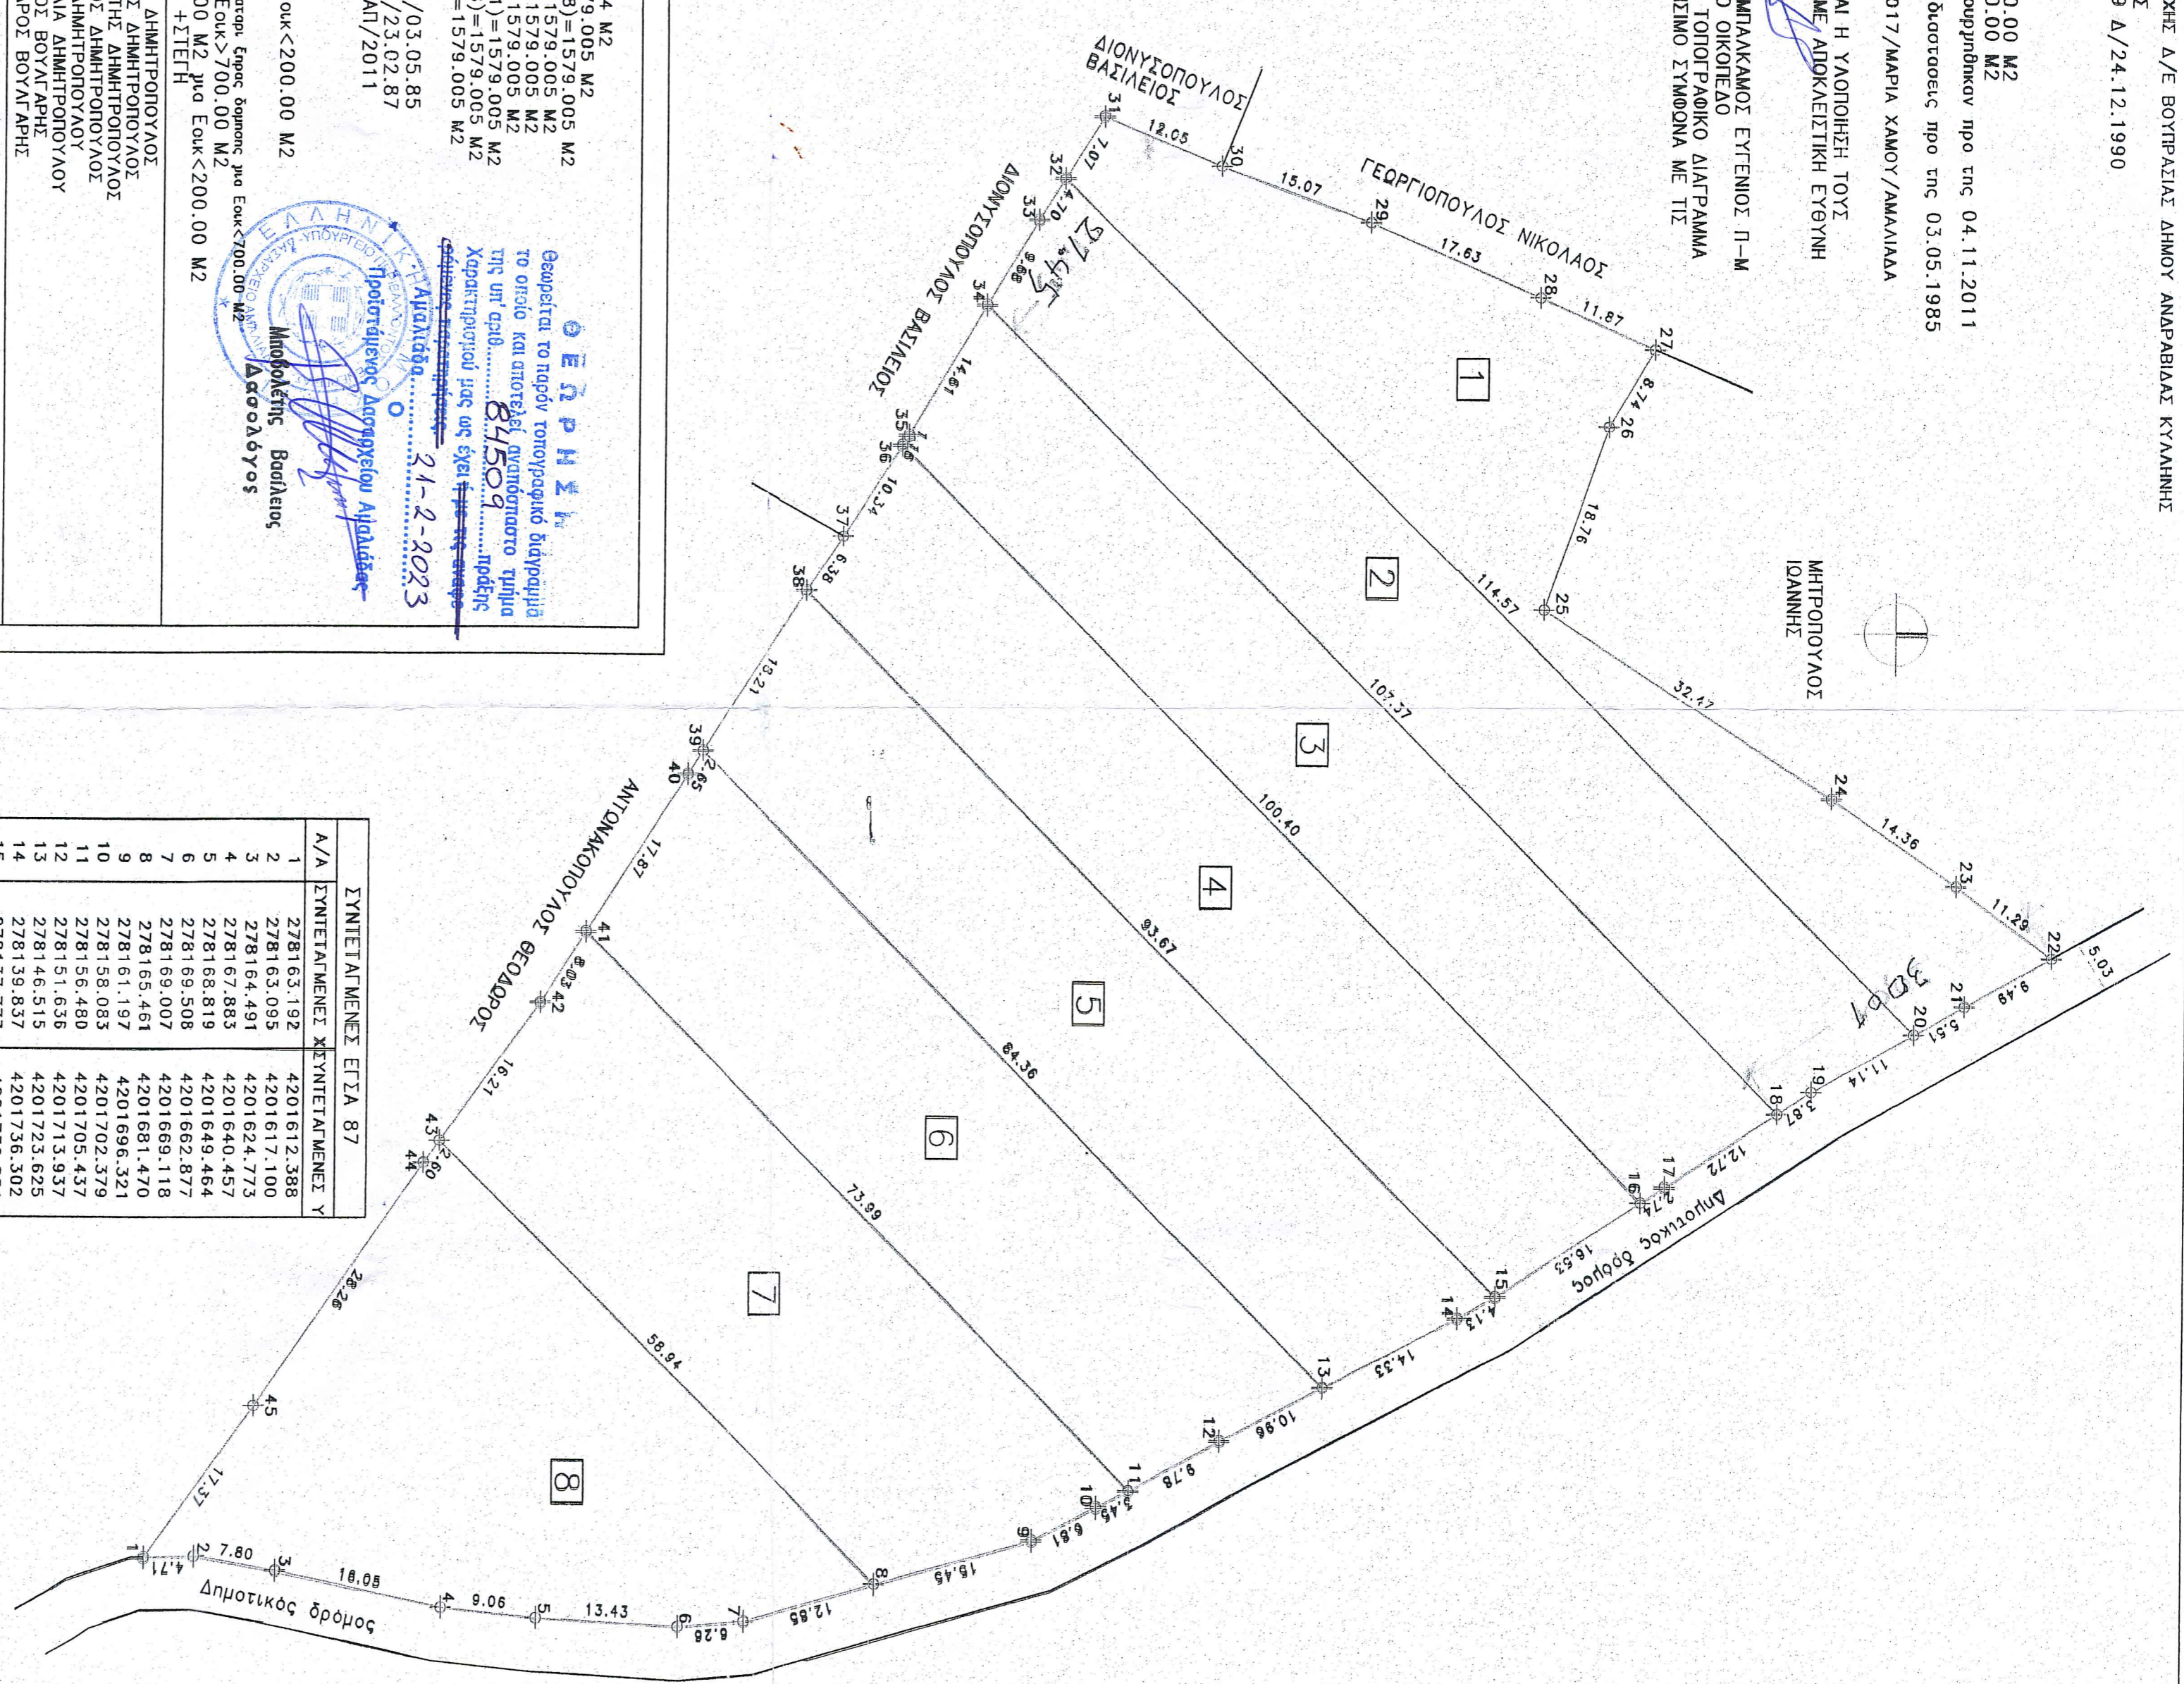

Α/Α	ΣΥΝΤΕΛΑΜΕΝΕΙ	ΧΕΥΝΤΕΛΑΜΕΝΕΙ	ΕΤΙΔΑ 87
1	278163,192	4201612,388	
2	278163,095	4201617,100	
3	278164,491	4201624,773	
4	278167,883	4201640,457	
5	278168,819	4201649,464	
6	278168,508	4201662,877	
7	278169,007	4201669,118	
8	278165,451	4201681,470	
9	278161,197	4201696,321	
10	278158,083	4201702,379	
11	278156,480	4201705,437	
12	278151,636	4201713,937	
13	278146,515	4201723,625	
14	278139,837	4201736,302	
15	278137,777	4201739,881	
16	278128,458	4201753,532	
17	278126,912	4201755,796	
18	278119,823	4201766,358	
19	278117,668	4201769,569	
20	278112,083	4201779,206	
21	278109,322	4201783,970	
22	278104,567	4201792,188	
23	278097,834	4201783,120	
24	278089,694	4201771,285	
25	278072,095	4201744,001	
26	278054,318	4201750,005	
27	278046,734	4201754,339	
28	278041,990	4201743,462	
29	278034,727	4201727,398	
30	278029,478	4201713,272	
31	278024,726	4201702,200	
32	278034,767	4201698,510	
33	278034,138	4201696,060	
34	278056,751	4201691,206	
35	278055,773	4201683,878	
36	278065,487	4201677,726	
37	278070,875	4201674,318	
38	278086,267	4201664,582	
39	278088,506	4201663,166	
40	278110,436	4201649,377	
41	278110,436	4201653,652	
42	278123,623	4201639,954	
43	278123,735	4201638,445	
44	278149,112	4201622,563	
45			

εργιο: ΑΠΟΤΥΠΩΣΗ ΓΕΩΤΕΧΝΑΧΙΟΥ
 ΤΟΠΟΘΕΣΙΑ: ΕΝΤΟΣ ΟΡΙΩΝ ΟΙΚΙΣΜΟΥ ΔΑΦΝΗΣ Τ/Κ ΑΣΤΟΡΡΑΧΗΣ Δ/Ε ΒΟΥΥΡΑΣΙΑΣ ΔΗΜΟΥ ΑΝΑΡΑΒΙΑΣ ΚΥΛΛΗΝΗΣ
 μελέτητες: ΜΠΑΚΑΜΟΣ ΕΥΓΕΝΙΟΣ ΠΟΛ-ΜΗΧ
 θεμα σχεδίου: αρθριθμος σχεδίου: Τ1
 ΤΟΠΟΓΡΑΦΙΚΟ ΔΙΑΓΡΑΜΜΑ ΟΙΚΟΓΕΩΔΟΥ
 κλίμακας: 1/500
 κωδικος μελέτης: Γε-ΔΗΜΗΤΙ
 υπογραφή:
 ΕΥΓΕΝΙΟΣ Π. ΜΠΑΚΑΜΟΣ
 ΑΝΤΑΡΧΑΓΟΝΙΚΟΣ ΜΗΧΑΝΙΚΟΣ
 ΜΕΛΟΣ Γ.Ε.Ε. - ΑΡΧΑΙΟΙ ΜΗΤΡΩΟ ΣΤΑΤ.
 ΚΑΛΑΒΡΥΤΙΝΩΝ 34 ΑΜΙΑΛΙΑΔΑ
 ΤΗΛ. (0622) 23.079
 ημερομηνία: 27.01.2018