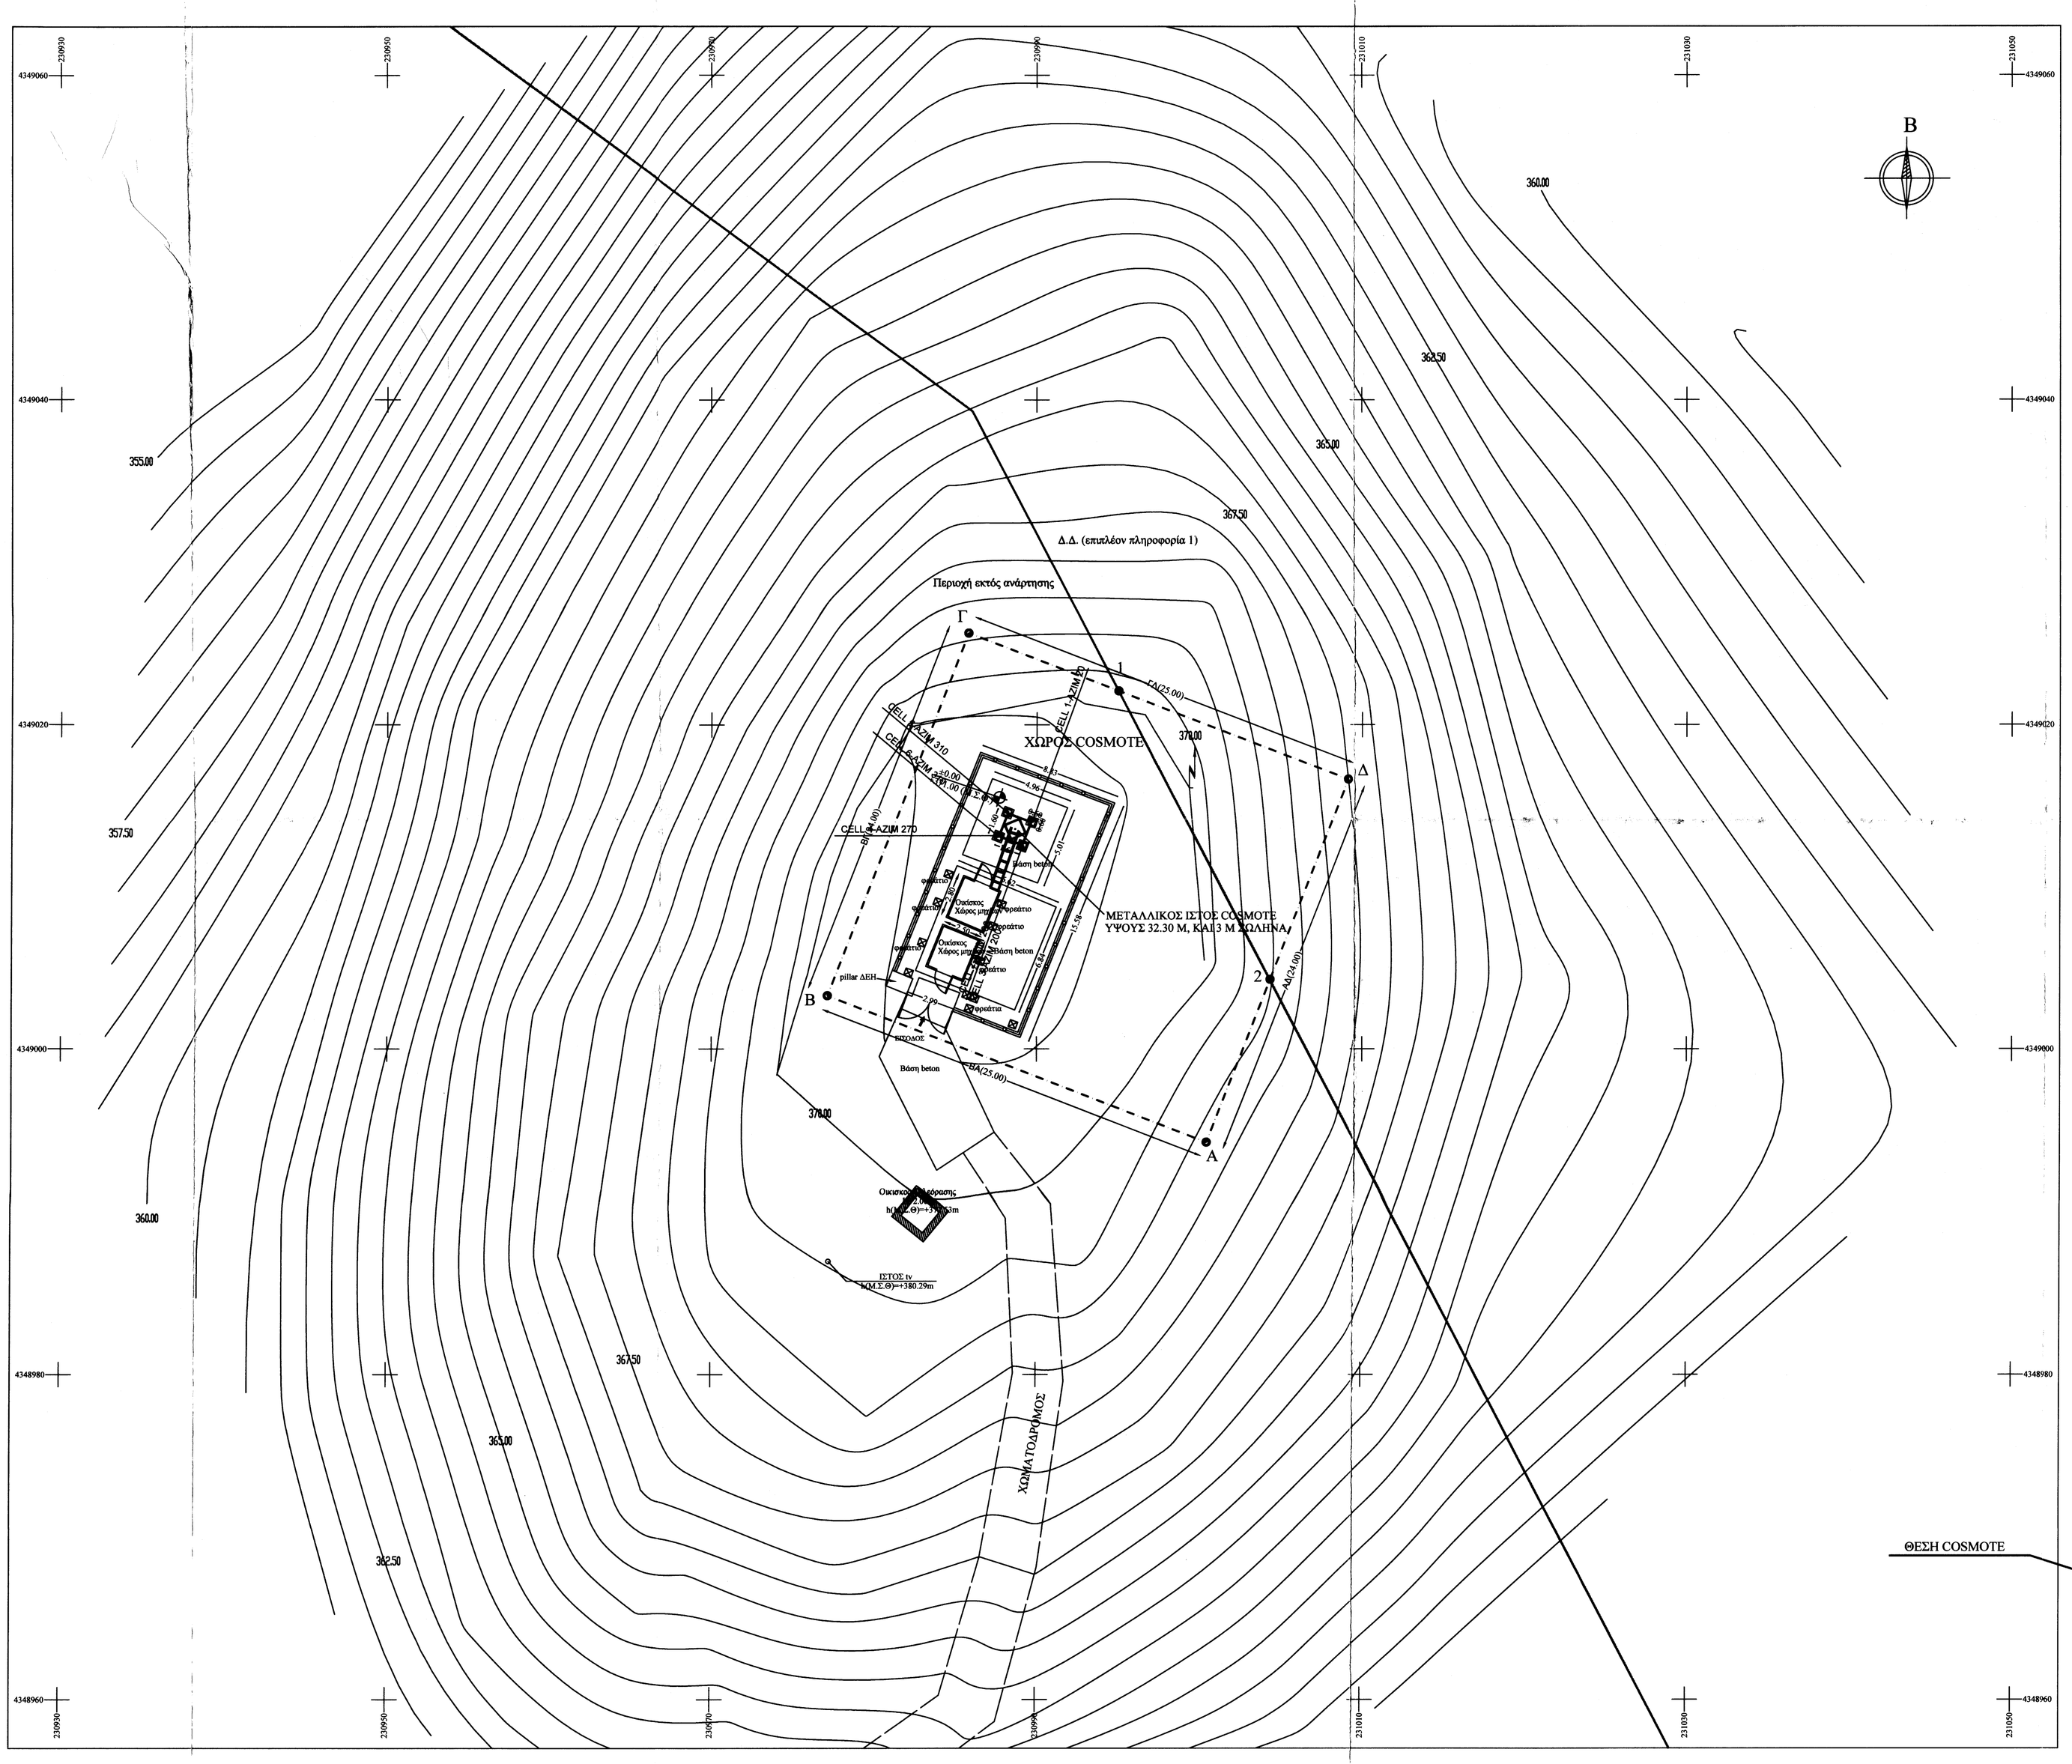
Δ.Δ. (επιπλέον πληροφορία 1)
Περιοχή εκτός ανάρτησης
ΧΩΡΟΣ COSMOTE
ΜΕΤΑΛΛΙΚΟΣ ΙΣΤΟΣ COSMOTE
ΧΩΜΑΤΟΔΡΟΜΟΣ
ΘΕΣΗ COSMOTE
Α
Β
Γ
Δ
1
2
pillar ΔΕΗ
Βάση beton
