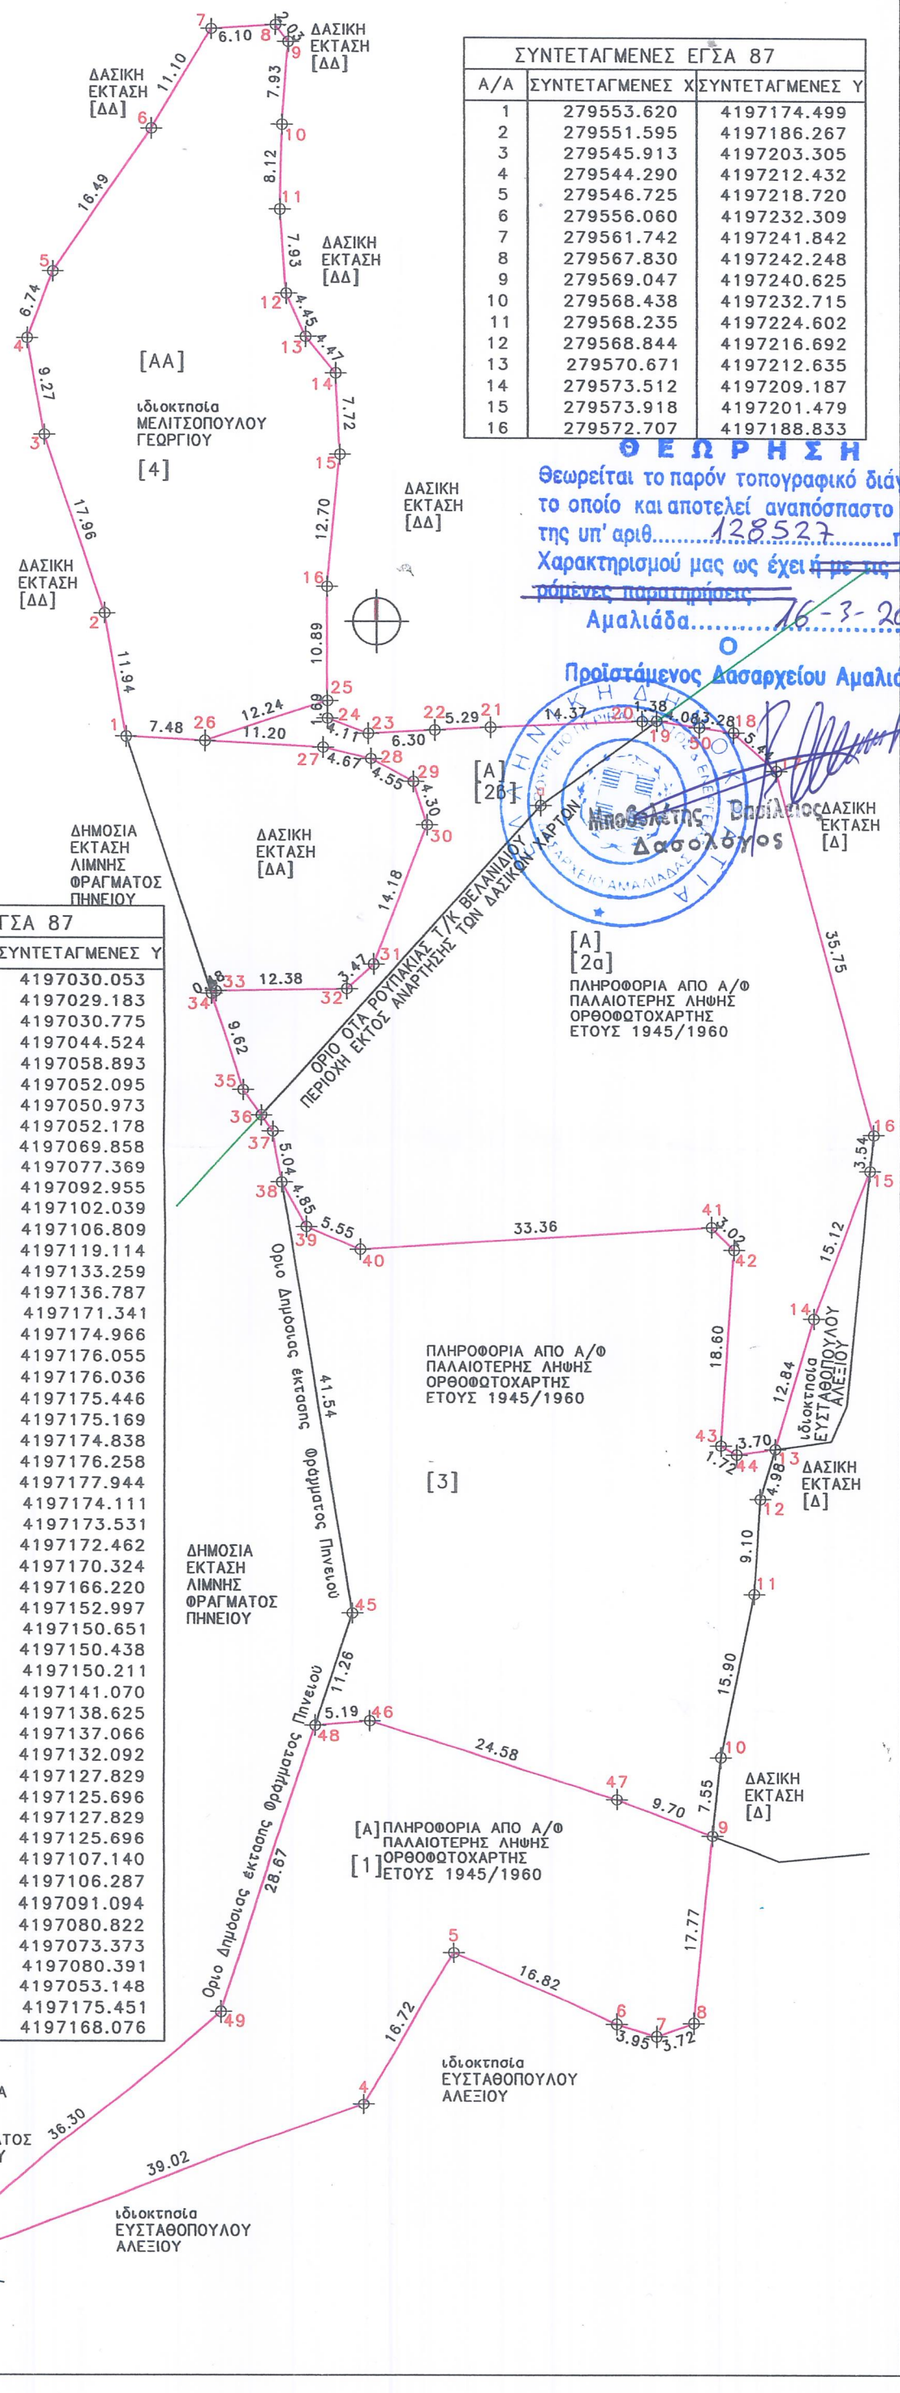

ΣΥΝΤΕΤΑΓΜΕΝΕΣ ΕΓΣΑ 87		
Α/Α	ΣΥΝΤΕΤΑΓΜΕΝΕΣ Χ	ΣΥΝΤΕΤΑΓΜΕΝΕΣ Υ
1	279553.620	4197174.499
2	279551.595	4197186.267
3	279545.913	4197203.305
4	279544.290	4197212.432
5	279546.725	4197218.720
6	279556.060	4197232.309
7	279561.742	4197241.842
8	279567.830	4197242.248
9	279569.047	4197240.625
10	279568.438	4197232.715
11	279568.235	4197224.602
12	279568.844	4197216.692
13	279570.671	4197212.635
14	279573.512	4197209.187
15	279573.918	4197201.479
16	279572.707	4197188.833

ΣΥΝΤΕΤΑΓΜΕΝΕΣ ΕΓΣΑ 87		
Α/Α	ΣΥΝΤΕΤΑΓΜΕΝΕΣ Χ	ΣΥΝΤΕΤΑΓΜΕΝΕΣ Υ
1	279534.530	4197030.053
2	279537.593	4197029.183
3	279539.522	4197030.775
4	279576.044	4197044.524
5	279584.602	4197058.893
6	279599.990	4197052.095
7	279603.779	4197050.973
8	279607.295	4197052.178
9	279609.109	4197069.858
10	279609.880	4197077.369
11	279613.014	4197092.955
12	279613.587	4197102.039
13	279615.012	4197106.809
14	279618.688	4197119.114
15	279624.023	4197133.259
16	279624.373	4197136.787
17	279615.196	4197171.341
18	279611.141	4197174.966
19	279603.864	4197176.055
20	279602.486	4197176.036
21	279588.131	4197175.446
22	279582.851	4197175.169
23	279576.563	4197174.838
24	279572.707	4197176.258
25	279572.707	4197177.944
26	279561.086	4197174.111
27	279572.271	4197173.531
28	279576.817	4197172.462
29	279580.829	4197170.324
30	279582.115	4197166.220
31	279576.993	4197152.997
32	279574.432	4197150.651
33	279562.054	4197150.438
34	279561.633	4197150.211
35	279564.622	4197141.070
36	279566.364	4197138.625
37	279567.474	4197137.066
38	279568.286	4197132.092
39	279570.591	4197127.829
40	279575.713	4197125.696
41	279609.007	4197127.829
42	279611.141	4197125.696
43	279609.861	4197107.140
44	279611.354	4197106.287
45	279574.974	4197091.094
46	279576.638	4197080.822
47	279600.065	4197073.373
48	279571.465	4197080.391
49	279562.532	4197053.148
50	279607.901	4197175.451
α	279592.882	4197168.076

ΘΕΩΡΗΣΗ

Θεωρείται το παρόν τοπογραφικό διάγραμμα το οποίο και αποτελεί αναπόσπαστο τμήμα της υπ' αριθ. 128527 πράξης Χαρακτηρισμού μας ως έχει ~~ή με τις αναφερόμενες παρατηρήσεις~~

Αμαλιάδα 16-3-2023

Ο Προϊστάμενος Δασαρχείου Αμαλιάδας

Δασολόγος

ΣΗΜΕΙΩΣΗ

ΤΟ ΠΑΡΟΝ Τ.Δ. ΕΙΝΑΙ ΕΞΑΡΤΗΜΕΝΟ ΑΠΟ ΤΟ ΚΡΑΤΙΚΟ ΣΥΣΤΗΜΑ ΣΥΝΤΕΤΑΓΜΕΝΩΝ ΕΓΣΑ 87. Η ΕΞΑΡΤΗΣΗ ΠΡΑΓΜΑΤΟΠΟΙΗΘΗΚΕ ΜΕ ΤΟ ΣΥΣΤΗΜΑ GRS-1N GNSS ΤΟΥ ΔΙΚΤΥΟΥ URANUS ΤΗΣ TOPCON ΣΥΜΦΩΝΑ ΜΕ ΤΟ ΕΛΛΗΝΙΚΟ ΣΥΣΤΗΜΑ ΕΝΤΟΠΙΣΜΟΥ HEPOS ΜΕ ΤΗ ΧΡΗΣΗ GPS ΚΑΙ GLONASS.

ΔΗΛΩΣΗ Ν. 651/1977 & 1599/1986

Ο ΠΑΡΑΚΑΤΩ ΥΠΟΓΡΑΦΩΝ ΜΠΑΛΚΑΜΟΣ ΕΥΓΕΝΙΟΣ Π-Μ ΔΗΛΩΝΩ ΥΠΕΥΘΥΝΑ ΟΤΙ ΤΟ ΓΕΩΤΕΜΑΧΙΟ [4] ΟΠΩΣ ΚΑΙ ΤΟ [2β] ΠΟΥ ΦΑΙΝΕΤΑΙ ΣΤΟ ΠΑΡΟΝ ΤΟΠΟΓΡΑΦΙΚΟ ΔΙΑΓΡΑΜΜΑ ΕΙΝΑΙ ΕΚΤΟΣ ΣΧΕΔΙΟΥ ΠΟΛΗΣ,Γ.Π.Σ,Ζ.Ο.Ε ΚΑΙ ΟΡΙΩΝ ΟΙΚΙΣΜΟΥ. ΔΕΝ ΕΙΝΑΙ ΑΡΤΙΟ ΚΑΙ ΟΙΚΟΔΟΜΗΣΙΜΟ ΣΥΜΦΩΝΑ ΜΕ ΤΙΣ ΚΕΙΜΕΝΕΣ ΔΙΑΤΑΞΕΙΣ.
ΕΠΙΣΗΣ ΔΕΝ ΕΧΕΙ ΔΑΣΙΚΟ ΧΑΡΑΚΤΗΡΑ ΣΥΜΦΩΝΑ ΜΕ ΤΟΝ ΑΝΑΡΤΗΜΕΝΟ ΚΑΙ ΜΕΡΙΚΩΣ ΚΥΡΩΜΕΝΟ ΔΑΣΙΚΟ ΧΑΡΤΗ ΤΗΣ Π.Ε. ΗΛΕΙΑΣ [ΦΕΚ 39/Δ/09.02.2018]. ΣΥΝΕΠΩΣ ΔΕΝ ΔΙΕΠΕΤΑΙ ΑΠΟ ΤΙΣ ΔΙΑΤΑΞΕΙΣ ΤΗΣ ΔΑΣΙΚΗΣ ΝΟΜΟΘΕΣΙΑΣ.
ΤΟ ΓΕΩΤΕΜΑΧΙΟ [1], [2α] & [3]
ΕΙΝΑΙ ΕΚΤΟΣ ΑΝΑΡΤΗΣΗΣ ΤΩΝ ΔΑΣΙΚΩΝ ΧΑΡΤΩΝ ΚΑΙ ΕΝΤΟΣ ΤΗΣ ΖΩΝΗΣ ΤΩΝ 800 Μ ΑΠΟ ΤΟ ΚΕΝΤΡΟ ΤΟΥ ΣΤΑΣΙΜΟΥ ΟΙΚΙΣΜΟΥ [ΡΟΥΠΑΚΙΑ] ΤΗΣ Τ/Κ ΒΕΛΑΝΙΔΙΟΥ, Δ/Ε ΠΗΝΕΙΑΣ, ΔΗΜΟΥ ΗΛΙΔΑΣ.
ΓΙΑ ΤΟ ΔΑΣΙΚΟ Η ΜΗ ΧΑΡΑΚΤΗΡΑ ΑΠΑΙΤΕΙΤΑΙ Η ΕΓΚΡΙΣΗ ΤΗΣ ΑΡΜΟΔΙΑΣ ΔΑΣΙΚΗΣ ΑΡΧΗΣ.
ΥΠΟΚΕΙΤΑΙ ΣΤΙΣ ΔΙΑΤΑΞΕΙΣ ΤΗΣ ΔΑΣΙΚΗΣ ΝΟΜΟΘΕΣΙΑΣ.
ΔΕΝ ΕΙΝΑΙ ΑΡΤΙΟ ΚΑΙ ΟΙΚΟΔΟΜΗΣΙΜΟ ΣΥΜΦΩΝΑ ΜΕ ΤΙΣ ΚΕΙΜΕΝΕΣ ΔΙΑΤΑΞΕΙΣ.

ΕΜΒΑΔΟΝ – ΟΡΟΙ ΔΟΜΗΣΗΣ – ΑΡΤΙΟΤΗΤΑ

E1=(1,2,...,9,47,46,48,49,1)=1324.85 M2
E2=(13,14,...,18,50,19,20,...,44,13)=2488.74 M2
E2α=(13,14,...,18,50,19,α,36,...,44,1)=2111.51 M2
E2β=(19,20,...,36,α,19)=377.23 M2
E3=(38,39,...,44,13,12,11,10,9,47,46,48,45,38)=1995.22 M2
E4=(1,2,...,16,25,26,1)=3859.14 M2
ΕΝΤΟΣ ΟΡΙΩΝ ΟΙΚΙΣΜΟΥ
Π.Δ 24.04.85 ΦΕΚ 181 Δ/03.05.85
Π.Δ 14.02.87 ΦΕΚ 133 Δ/23.02.87
Π.Δ 04.11.11 ΦΕΚ 289 ΑΑΠ/2011
ΚΑΤΗΓΟΡΙΑ ΟΙΚΙΣΜΟΥ Β3.1
ΑΠΟΦΑΣΗ ΝΟΜΑΡΧΗ ΗΛΕΙΑΣ
Αριθ. οικ. 3918 ΦΕΚ 719 Δ/24.12.1990
ΕΚΤΟΣ ΣΧΕΔΙΟΥ ΚΑΙ ΟΡΙΩΝ ΟΙΚΙΣΜΟΥ
ΑΡΤΙΟΤΗΤΑ=4000.00 M2
Π.Δ 24.05.85/ΦΕΚ 270 Δ/31.05.85
Π.Κ=0.10,Σ.Δ=0.20,Δ=15.00Μ,Η=7.50Μ

ΔΗΛΩΣΗ ΟΡΙΩΝ

ΤΑ ΟΡΙΑ ΥΠΟΔΕΙΧΤΗΚΑΝ ΜΕ ΑΠΟΚΛΕΙΣΤΙΚΗ ΕΥΘΥΝΗ ΤΟΥ ΙΔΙΟΚΤΗΤΗ ΚΑΙ ΥΛΟΠΟΙΗΘΗΚΑΝ ΣΩΣΤΑ ΠΑΝΩ ΣΤΟ ΕΔΑΦΟΣ

ΤΙΤΛΟΙ
ΣΥΜΒΟΛΑΙΟ 995/28.02.2005/Δ. ΜΑΡΙΝΟΣ/ΑΜΑΛΙΑΔΑ

εργοδοτης:
ΜΕΛΙΤΣΟΠΟΥΛΟΥ ΔΗΜΗΤΡΩ – ΓΕΩΤΕΜΑΧΙΟ [1],[2],[3]
ΜΕΛΙΤΣΟΠΟΥΛΟΣ ΓΕΩΡΓΙΟΣ – ΓΕΩΤΕΜΑΧΙΟ [4]

εργο:
ΑΠΟΤΥΠΩΣΗ ΓΕΩΤΕΜΑΧΙΩΝ

τοποθεσια:
ΑΓΡ. ΠΕΡΙΟΧΗ [ΣΟΦΑΣ]
ΟΙΚΙΣΜΟΥ ΡΟΥΠΑΚΙΑΣ Τ/Κ ΒΕΛΑΝΙΔΙΟΥ
Δ/Ε ΠΗΝΕΙΑΣ ΔΗΜΟΥ ΗΛΙΔΑΣ

μελετητες:
ΜΠΑΛΚΑΜΟΣ ΕΥΓΕΝΙΟΣ ΠΟΛ-ΜΗΧ

θεμα σχεδιου:
ΤΟΠΟΓΡΑΦΙΚΟ ΔΙΑΓΡΑΜΜΑ ΓΕΩΤΕΜΑΧΙΩΝ

αριθμος σχεδιου: Τ1

κωδικος μελετης: TG-MELITSG

κλιμακες: 1/500

υπογραφη:
σφραγιδα:
ΕΥΓΕΝΙΟΣ Ν ΜΠΑΛΚΑΜΟΣ
ΔΙΠΛΩΜ. ΠΟΛΙΤΙΚΟΣ ΜΗΧΑΝΙΚΟΣ
ΜΕΛΟΣ Τ.Ε.Ε. - ΑΡΙΘΜΟΣ ΜΗΤΡ. 37414
ΚΑΛΑΒΡΥΤΩΝ 54 ΑΘΗΝΑ
ΤΗΛ. (0622) 23.07.

ημερομηνια: 11.04.2018