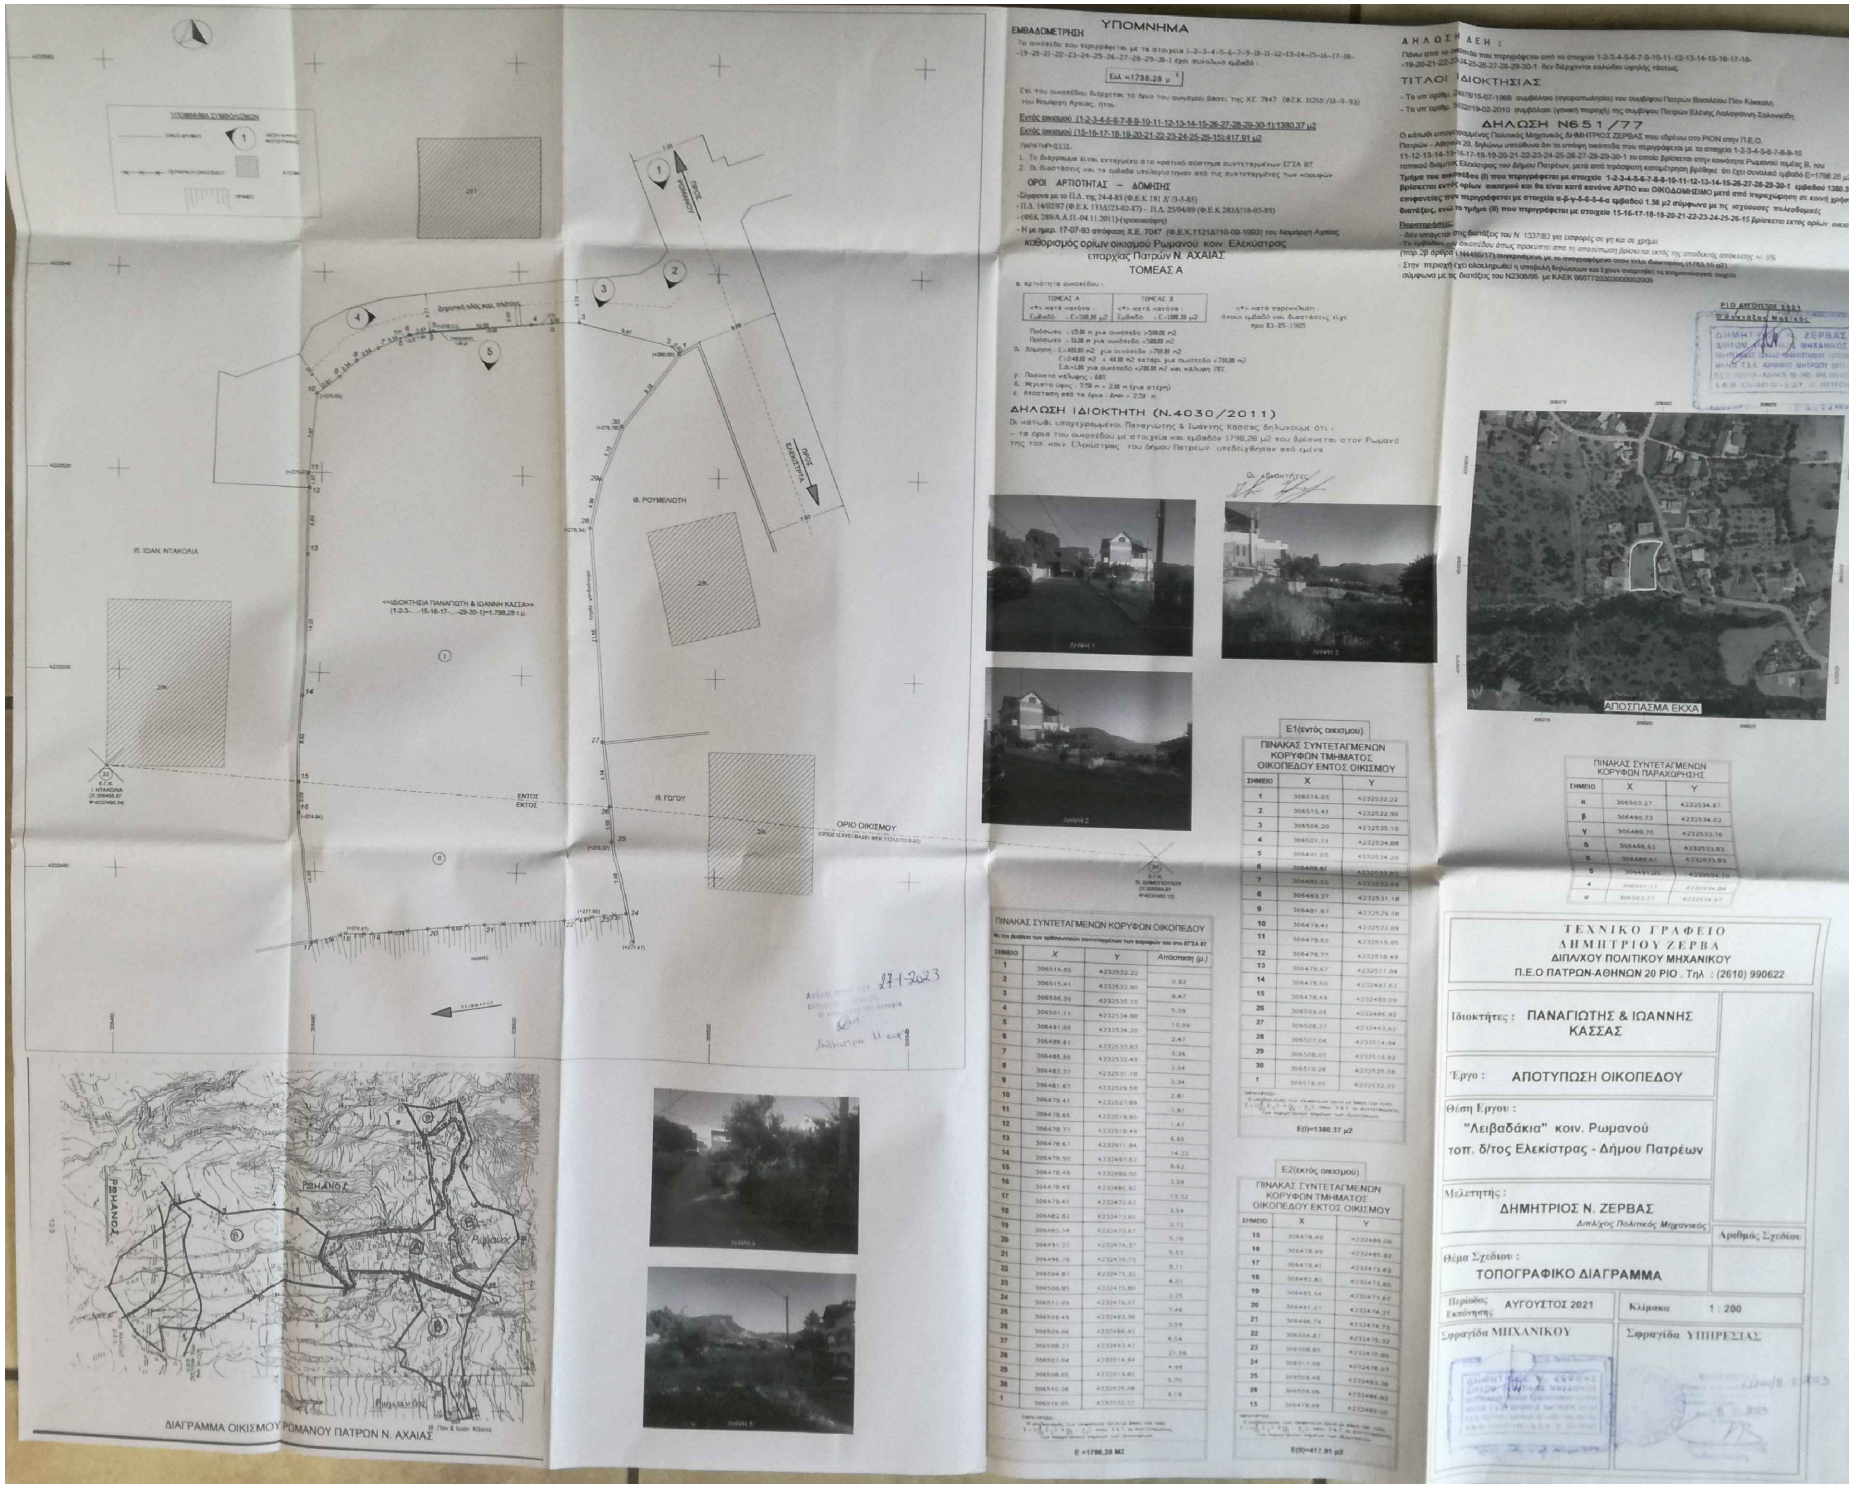
ΥΠΟΜΝΗΜΑ
ΕΜΒΑΔΟΜΕΤΡΗΣΗ
ΔΗΛΩΣΗ ΙΔΙΟΚΤΗΤΗ (Ν.4030/2011)
ΔΗΛΩΣΗ Ν6 51 / 77
ΤΙΤΛΟΙ ΙΔΙΟΚΤΗΣΙΑΣ
ΟΡΟΙ ΑΡΤΙΟΤΗΤΑΣ – ΔΟΜΗΣΗΣ
ΠΙΝΑΚΑΣ ΣΥΝΤΕΤΑΓΜΕΝΩΝ ΚΟΡΥΦΩΝ ΟΙΚΟΠΕΔΟΥ
ΠΙΝΑΚΑΣ ΣΥΝΤΕΤΑΓΜΕΝΩΝ ΚΟΡΥΦΩΝ ΤΜΗΜΑΤΟΣ ΟΙΚΟΠΕΔΟΥ ΕΝΤΟΣ ΟΙΚΙΣΜΟΥ
ΠΙΝΑΚΑΣ ΣΥΝΤΕΤΑΓΜΕΝΩΝ ΚΟΡΥΦΩΝ ΤΜΗΜΑΤΟΣ ΟΙΚΟΠΕΔΟΥ ΕΚΤΟΣ ΟΙΚΙΣΜΟΥ
ΠΙΝΑΚΑΣ ΣΥΝΤΕΤΑΓΜΕΝΩΝ ΚΟΡΥΦΩΝ ΠΑΡΑΧΩΡΗΣΗΣ
ΑΠΟΣΠΑΣΜΑ ΕΚΧΑ
ΔΙΑΓΡΑΜΜΑ ΟΙΚΙΣΜΟΥ ΡΩΜΑΝΟΥ ΠΑΤΡΩΝ Ν. ΑΧΑΙΑΣ
ΤΕΧΝΙΚΟ ΓΡΑΦΕΙΟ
ΔΗΜΗΤΡΙΟΥ ΖΕΡΒΑ
ΔΙΠΛΧΟΥ ΠΟΛΙΤΙΚΟΥ ΜΗΧΑΝΙΚΟΥ
Π.Ε.Ο ΠΑΤΡΩΝ-ΑΘΗΝΩΝ 20 ΡΙΟ . Τηλ : (2610) 990622
Ιδιοκτήτες : ΠΑΝΑΓΙΩΤΗΣ & ΙΩΑΝΝΗΣ ΚΑΣΣΑΣ
Έργο : ΑΠΟΤΥΠΩΣΗ ΟΙΚΟΠΕΔΟΥ
Θέση Εργου : "Λειβαδάκια" κοιν. Ρωμανού τοπ. δ/τος Ελεκίστρας - Δήμου Πατρέων
Μελετητής : ΔΗΜΗΤΡΙΟΣ Ν. ΖΕΡΒΑΣ Διπλ/χος Πολιτικός Μηχανικός
Θέμα Σχεδίου : ΤΟΠΟΓΡΑΦΙΚΟ ΔΙΑΓΡΑΜΜΑ
Περίοδος Εκπόνησης : ΑΥΓΟΥΣΤΟΣ 2021
Κλίμακα 1 : 200
Σφραγίδα ΜΗΧΑΝΙΚΟΥ
Σφραγίδα ΥΠΗΡΕΣΙΑΣ