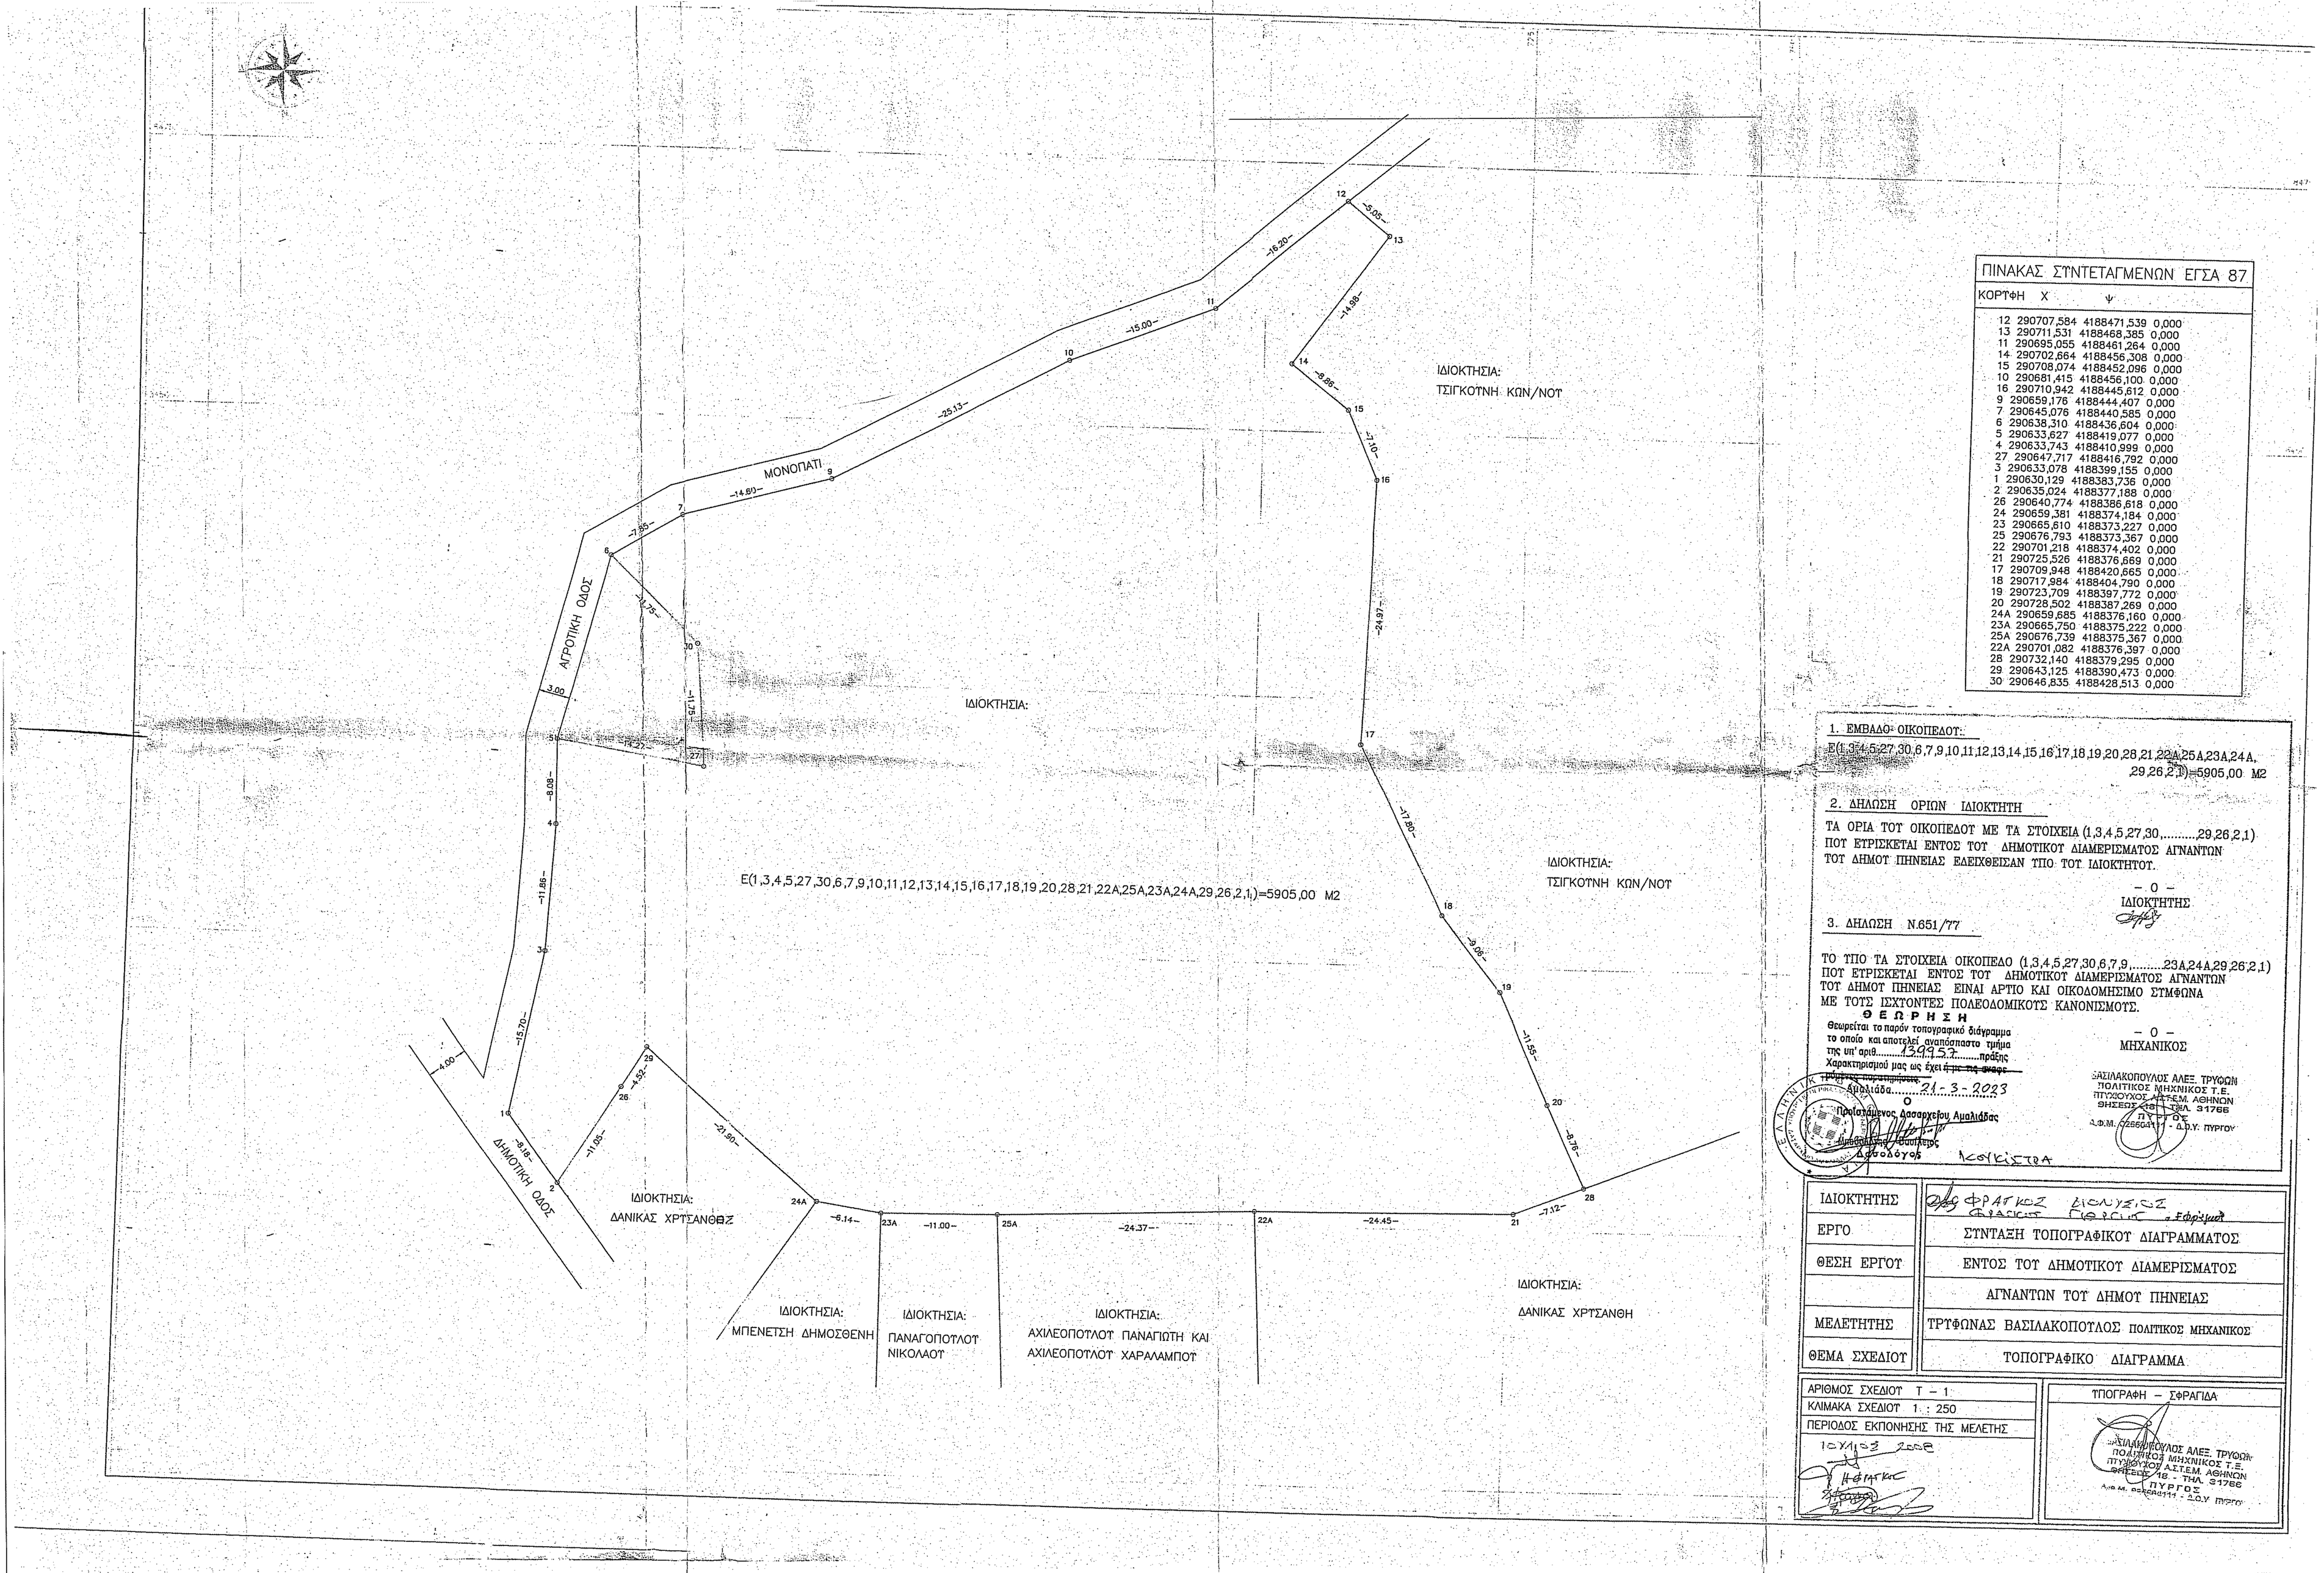

ΠΙΝΑΚΑΣ ΣΥΝΤΕΤΑΓΜΕΝΩΝ ΕΓΣΑ 87			
ΚΟΡΥΦΗ	Χ	Ψ	
12	290707,584	4188471,539	0,000
13	290711,531	4188468,385	0,000
11	290695,055	4188461,264	0,000
14	290702,664	4188456,308	0,000
15	290708,074	4188452,096	0,000
10	290681,415	4188456,100	0,000
16	290710,942	4188445,612	0,000
9	290659,176	4188444,407	0,000
7	290645,076	4188440,585	0,000
6	290638,310	4188436,604	0,000
5	290633,627	4188419,077	0,000
4	290633,743	4188410,999	0,000
27	290647,717	4188416,792	0,000
3	290633,078	4188399,155	0,000
1	290630,129	4188383,736	0,000
2	290635,024	4188377,188	0,000
26	290640,774	4188386,618	0,000
24	290659,381	4188374,184	0,000
23	290665,610	4188373,227	0,000
25	290676,793	4188373,367	0,000
22	290701,218	4188374,402	0,000
21	290725,526	4188376,669	0,000
17	290709,948	4188420,665	0,000
18	290717,984	4188404,790	0,000
19	290723,709	4188397,772	0,000
20	290728,502	4188387,269	0,000
24Α	290659,685	4188376,160	0,000
23Α	290665,750	4188375,222	0,000
25Α	290676,739	4188375,367	0,000
22Α	290701,082	4188376,397	0,000
28	290732,140	4188379,295	0,000
29	290643,125	4188390,473	0,000
30	290646,835	4188428,513	0,000

1. ΕΜΒΑΔΟ ΟΙΚΟΠΕΔΟΥ:

Ε(1,3,4,5,27,30,6,7,9,10,11,12,13,14,15,16,17,18,19,20,28,21,22Α,25Α,23Α,24Α,29,26,2,1)=5905,00 Μ2

2. ΔΗΛΩΣΗ ΟΡΙΩΝ ΙΔΙΟΚΤΗΤΗ

ΤΑ ΟΡΙΑ ΤΟΥ ΟΙΚΟΠΕΔΟΥ ΜΕ ΤΑ ΣΤΟΙΧΕΙΑ (1,3,4,5,27,30,.....29,26,2,1) ΠΟΥ ΕΥΡΙΣΚΕΤΑΙ ΕΝΤΟΣ ΤΟΥ ΔΗΜΟΤΙΚΟΥ ΔΙΑΜΕΡΙΣΜΑΤΟΣ ΑΓΝΑΝΤΩΝ ΤΟΥ ΔΗΜΟΥ ΠΗΝΕΙΑΣ ΕΔΕΙΧΘΕΙΣΑΝ ΥΠΟ ΤΟΥ ΙΔΙΟΚΤΗΤΟΥ.

– 0 –

ΙΔΙΟΚΤΗΤΗΣ

3. ΔΗΛΩΣΗ Ν.651/77

ΤΟ ΥΠΟ ΤΑ ΣΤΟΙΧΕΙΑ ΟΙΚΟΠΕΔΟ (1,3,4,5,27,30,6,7,9,.....23Α,24Α,29,26,2,1) ΠΟΥ ΕΥΡΙΣΚΕΤΑΙ ΕΝΤΟΣ ΤΟΥ ΔΗΜΟΤΙΚΟΥ ΔΙΑΜΕΡΙΣΜΑΤΟΣ ΑΓΝΑΝΤΩΝ ΤΟΥ ΔΗΜΟΥ ΠΗΝΕΙΑΣ ΕΙΝΑΙ ΑΡΤΙΟ ΚΑΙ ΟΙΚΟΔΟΜΗΣΙΜΟ ΣΥΜΦΩΝΑ ΜΕ ΤΟΥΣ ΙΣΧΥΟΝΤΕΣ ΠΟΛΕΟΔΟΜΙΚΟΥΣ ΚΑΝΟΝΙΣΜΟΥΣ.

Θ Ε Ω Ρ Η Σ Η

Θεωρείται το παρόν τοπογραφικό διάγραμμα το οποίο και αποτελεί αναπόσπαστο τμήμα της υπ' αριθ. 139/2022 πράξης Χαρακτηρισμού μας ως έχει ~~ή με τις συνεφ. πράξεις συμπληρώσεις~~

Αμαλιάδα 21-3-2023

Ο Προϊστάμενος Δασαρχείου Αμαλιάδας

Δασολόγος ΚΟΥΚΙΣΤΡΑ

– 0 –

ΜΗΧΑΝΙΚΟΣ

ΒΑΣΙΛΑΚΟΠΟΥΛΟΣ ΑΛΕΞ. ΤΡΥΦΩΝ
ΠΟΛΙΤΙΚΟΣ ΜΗΧΑΝΙΚΟΣ Τ.Ε.
ΠΤΥΧΟΥΧΟΣ Α.Τ.Ε.Μ. ΑΘΗΝΩΝ
ΘΗΣΕΩΣ 48 - ΤΗΛ. 31766
ΠΥΡΓΟΣ
Α.Φ.Μ. 025604111 - Δ.Ο.Υ. ΠΥΡΓΟΥ

ΙΔΙΟΚΤΗΤΗΣ	ΦΡΑΓΚΟΣ ΔΙΟΝΥΣΙΟΣ ΦΡΑΓΚΟΣ ΓΙΩΡΓΟΣ Εφέσιμο
ΕΡΓΟ	ΣΥΝΤΑΞΗ ΤΟΠΟΓΡΑΦΙΚΟΥ ΔΙΑΓΡΑΜΜΑΤΟΣ
ΘΕΣΗ ΕΡΓΟΥ	ΕΝΤΟΣ ΤΟΥ ΔΗΜΟΤΙΚΟΥ ΔΙΑΜΕΡΙΣΜΑΤΟΣ
	ΑΓΝΑΝΤΩΝ ΤΟΥ ΔΗΜΟΥ ΠΗΝΕΙΑΣ
ΜΕΛΕΤΗΤΗΣ	ΤΡΥΦΩΝΑΣ ΒΑΣΙΛΑΚΟΠΟΥΛΟΣ ΠΟΛΙΤΙΚΟΣ ΜΗΧΑΝΙΚΟΣ
ΘΕΜΑ ΣΧΕΔΙΟΥ	ΤΟΠΟΓΡΑΦΙΚΟ ΔΙΑΓΡΑΜΜΑ

ΑΡΙΘΜΟΣ ΣΧΕΔΙΟΥ Τ – 1	ΤΠΟΓΡΑΦΗ – ΣΦΡΑΓΙΔΑ
ΚΛΙΜΑΚΑ ΣΧΕΔΙΟΥ 1 : 250	ΒΑΣΙΛΑΚΟΠΟΥΛΟΣ ΑΛΕΞ. ΤΡΥΦΩΝ ΠΟΛΙΤΙΚΟΣ ΜΗΧΑΝΙΚΟΣ Τ.Ε. ΠΤΥΧΟΥΧΟΣ Α.Τ.Ε.Μ. ΑΘΗΝΩΝ ΘΗΣΕΩΣ 48 - ΤΗΛ. 31766 ΠΥΡΓΟΣ Α.Φ.Μ. 025604111 - Δ.Ο.Υ. ΠΥΡΓΟΥ
ΠΕΡΙΟΔΟΣ ΕΚΠΟΝΗΣΗΣ ΤΗΣ ΜΕΛΕΤΗΣ	
10/10/2008	