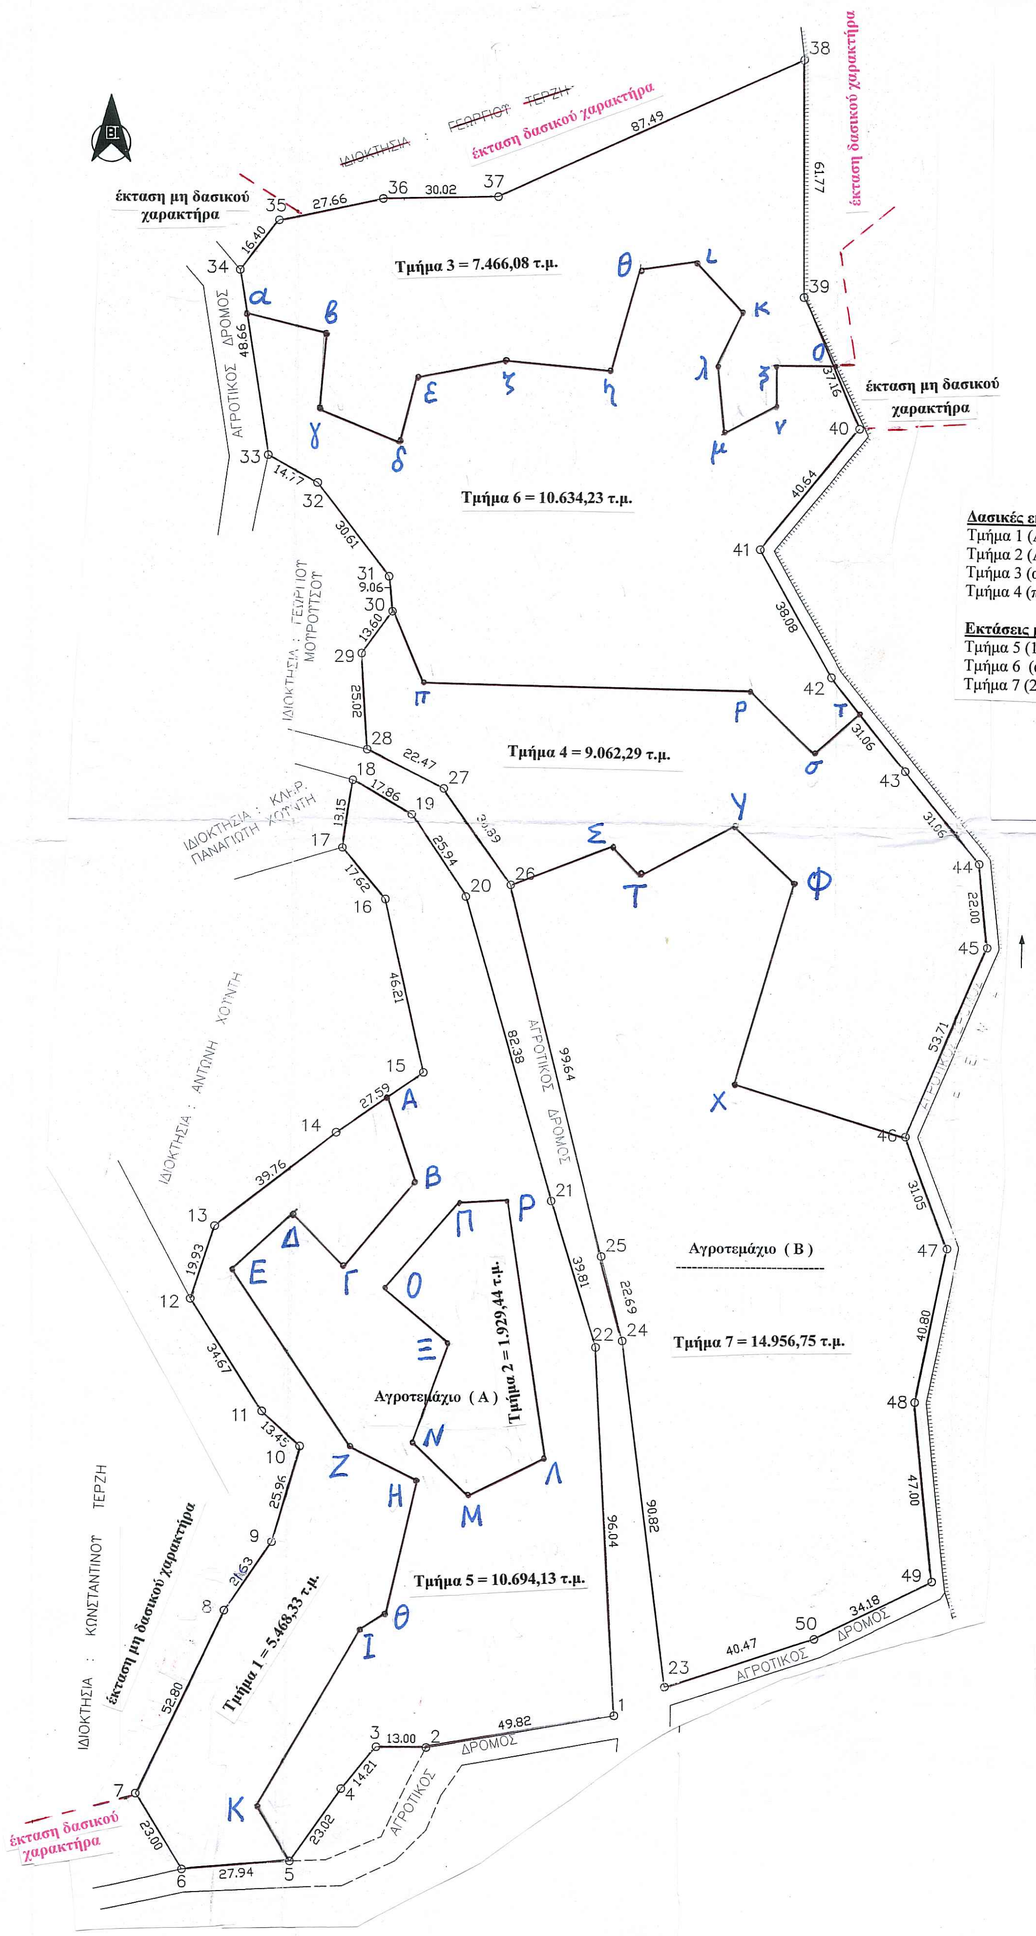

Δασικές εκτάσεις:

Τμήμα 1 (Α-Β-Γ-Δ-Ε-Ζ-Η-Θ-Ι-Κ-5-6-7-8-9-10-11-12-13-14-Α) εμβαδού 5.468,33 τ.μ.
Τμήμα 2 (Λ-Μ-Ν-Ξ-Ο-Π-Ρ-Λ) εμβαδού 1.929,44 τ.μ.
Τμήμα 3 (α-β-γ-δ-ε-ζ-η-θ-ι-κ-λ-μ-ν-ξ-ο-39-38-37-36-35-34-α) εμβαδού 7.466,08 τ.μ.
Τμήμα 4 (π-ρ-σ-τ-43-44-45-46-Χ-Φ-Υ-Τ-Σ-26-27-28-29-30-π) εμβαδού 9.062,29 τ.μ.

Εκτάσεις μη δασικού χαρακτήρα:

Τμήμα 5 (1-2-3-4-5-Κ-Ι-Θ-Η-Ζ-Ε-Δ-Γ-Β-Α-15-16-17-18-19-20-21-22-1) εμβαδού 10.694,13 τ.μ.
Τμήμα 6 (α-β-γ-δ-ε-ζ-η-θ-ι-κ-λ-μ-ν-ξ-ο-40-41-42-τ-σ-ρ-π-30-31-32-33-α) εμβαδού 10.634,23 τ.μ.
Τμήμα 7 (26-Σ-Τ-Υ-Φ-Χ-46-47-48-49-50-23-24-25-26) εμβαδού 14.956,75 τ.μ.

Θ Ε Ω Ρ Ε Ι Τ Α Ι
και συνοδεύει το 104894/03-03-2023
έγγραφό μας.
Βυτίνα 03-03-2023
Η Δασάρχης Βυτίνας

Ε Μ Β Α Δ Α

ΕΜΒΑΔΟΝ ΑΓΡΟΤΕΜΑΧΙΟΥ (Α) : (1.2.3.....21.22.1.) = 18091,900 τ.μ.

ΕΜΒΑΔΟΝ ΑΓΡΟΤΕΜΑΧΙΟΥ (Β) : (23.24.25.....49.50.23.) = 42119,350 τ.μ.

ΟΡΟΙ ΔΟΜΗΣΗΣ

Π. Δ. ΤΗΣ 24 / 31 - 5 - 85 (ΦΕΚ 270 Δ)

Ε = 4000 τ.μ.

Κ = 10 %

Δ = 15 μ

Δόμηση = 280 + (Ε - 8000) x 0 .01

ΔΗΛΩΣΗ Ν. 651 / 77 & 1337 / 83

Ο πιο κάτω υπογράφων μηχανικός δηλώνω ότι τα αγροτεμάχια.

1.Αγροτεμάχιο (Α) με στοιχεία (1.2.3.....21.22.1.) και εμβαδόν 18091,900 τ.μ.

2.Αγροτεμάχιο (Β) με στοιχεία (23.24.25.....49.50.23.) και εμβαδόν 42119,350 τ.μ.

βρίσκονται στη θέση " Άρβιτσα " της αγροτικής περιοχής του Τ. Δ. Λαγκάδια του Δήμου Λαγκαδίων Ν. Αρκαδίας είναι εκτός των ορίων του οικισμού του Τ. Δ. άρτια και οικοδομήσιμα.

Δεν οφείλουν εισφορά σε γή και χρήμα.

Τα όρια έδειξαν οι κ. Στάυρος Μαϋραειδής & Στάυρος Τερζής.

Ο

Δηλών

ΣΗΜΕΙΟ	x	y
α	328187,62	4175076,3
β	328208,15	4175070,88
γ	328205,88	4175052,52
δ	328227,77	4175041,68
ε	328230,67	4175060,78
ζ	328252,99	4175065,55
η	328281,81	4175061,99
θ	328290,26	4175090,59
ι	328305,1	4175091,91
κ	328316,63	4175079,66
λ	328311,07	4175066,1
μ	328312,35	4175047,52
ν	328326,87	4175055,04
ξ	328325,57	4175066,6
ο	328339,72	4175066,35
π	328233,6	4174981,78
ρ	328318,27	4174982,55
σ	328336,1	4174965,43
τ	328346,88	4174975,48
Α	328225,55	4174873,85
Β	328231,54	4174852,79
Γ	328213,9	4174829,67
Δ	328200,2	4174844,74
Ε	328185,13	4174829,33
Ζ	328215,44	4174782,59
Η	328233,6	4174773,85
Θ	328226,06	4174739,94
Ι	328218,87	4174733,95
Κ	328193,93	4174688,78
Λ	328267,41	4174779,7
Μ	328246,87	4174769,42
Ν	328232,71	4174783,81
Ξ	328242,3	4174808,69
Ο	328225,4	4174824,22
Π	328243,9	4174846,14
Ρ	328256,68	4174847,05
Σ	328284,04	4174940,18
Τ	328290,59	4174932,21
Υ	328315,25	4174946,29
Φ	328330,93	4174932,6
Χ	328316,84	4174879,41

Τμήμα Α Ε = 18091.900

	X	Y	PLEYRA
1	328285.696	4174713.340	49.82
2	328236.628	4174704.714	13.00
3	328223.629	4174704.813	14.21
4	328214.545	4174693.881	23.02
5	328201.401	4174674.981	27.94
6	328173.557	4174672.679	23.00
7	328161.532	4174692.285	52.80
8	328183.897	4174740.116	21.63
9	328196.033	4174758.024	25.96
10	328203.224	4174782.970	13.45
11	328193.292	4174792.046	34.67
12	328174.514	4174821.190	19.93
13	328180.658	4174840.144	39.76
14	328211.937	4174864.682	27.59
15	328234.593	4174880.421	46.21
16	328224.322	4174925.476	17.62
17	328212.931	4174938.919	18.15
18	328215.549	4174956.881	17.86
19	328231.040	4174947.989	25.94
20	328245.288	4174926.310	82.38
21	328268.346	4174847.226	39.81
22	328280.222	4174809.226	96.04

Τμήμα Β Ε = 42119.350

	X	Y	PLEYRA
23	328298.682	4174720.847	90.82
24	328287.087	4174810.924	22.69
25	328281.452	4174832.906	99.64
26	328257.027	4174929.505	30.89
27	328239.392	4174954.862	22.47
28	328219.283	4174964.893	25.02
29	328217.800	4174989.865	13.60
30	328225.883	4175000.804	9.06
31	328224.952	4175009.811	30.61
32	328206.135	4175033.955	14.77
33	328193.189	4175041.054	48.66
34	328185.555	4175089.114	16.40
35	328195.654	4175102.037	27.66
36	328222.698	4175107.831	30.02
37	328252.705	4175108.603	87.49
38	328332.374	4175144.762	61.77
39	328332.512	4175082.994	37.16
40	328347.253	4175048.881	40.64
41	328321.524	4175017.426	38.08
42	328339.963	4174984.109	31.06
43	328359.488	4174959.948	31.06
44	328379.013	4174935.786	22.00
45	328381.222	4174913.897	53.71
46	328360.073	4174864.524	31.05
47	328371.045	4174835.479	40.80
48	328363.022	4174795.471	47.00
49	328367.742	4174748.709	34.18
50	328337.108	4174733.556	40.47

Ιδιοκτήτης : Κληρ. Μιχαήλ Λαδόπουλου

Έργο : Τοπογραφική Αποτύπωση

Θέση : " Άρβιτσα " του Τ.Δ. Λαγκάδια
του Δήμου Λαγκαδίων Ν. Αρκαδίας

Μελετητής :
μπουλούγαρης γιάννης

Θέμα Σχεδίου : | **Αριθμός Σχεδίου :**

Τοπογραφικό Διάγραμμα

Κλίμακα : 1 : 1000

Χρόνος Μελέτης : 9 - 10 - 07

Έλεγχος :

Υπογραφή - Σφραγίδα

ΙΩΑΝΝΗΣ ΑΘ. ΜΠΟΥΛΟΥΓΑΡΗΣ
ΔΙΠΛΩΜΑΤΟΥΧΟΣ ΠΟΛΙΤΙΚΟΣ ΜΗΧΑΝΙΚΟΣ
ΠΑΝΕΠΙΣΤΗΜΙΟΥ ΠΑΤΡΩΝ
ΜΕΛΟΣ Τ.Ε.Ε. ΑΡΙΘΜΟΣ ΜΗΤΡΩΟΥ 21416
ΔΙΕΥΘΥΝΣΗ: ΤΡΙΠΟΛΗ-ΤΗΛ:2710 222177
Α.Φ.Μ.:042306040-Δ.Ο.Υ:ΤΡΙΠΟΛΗΣ