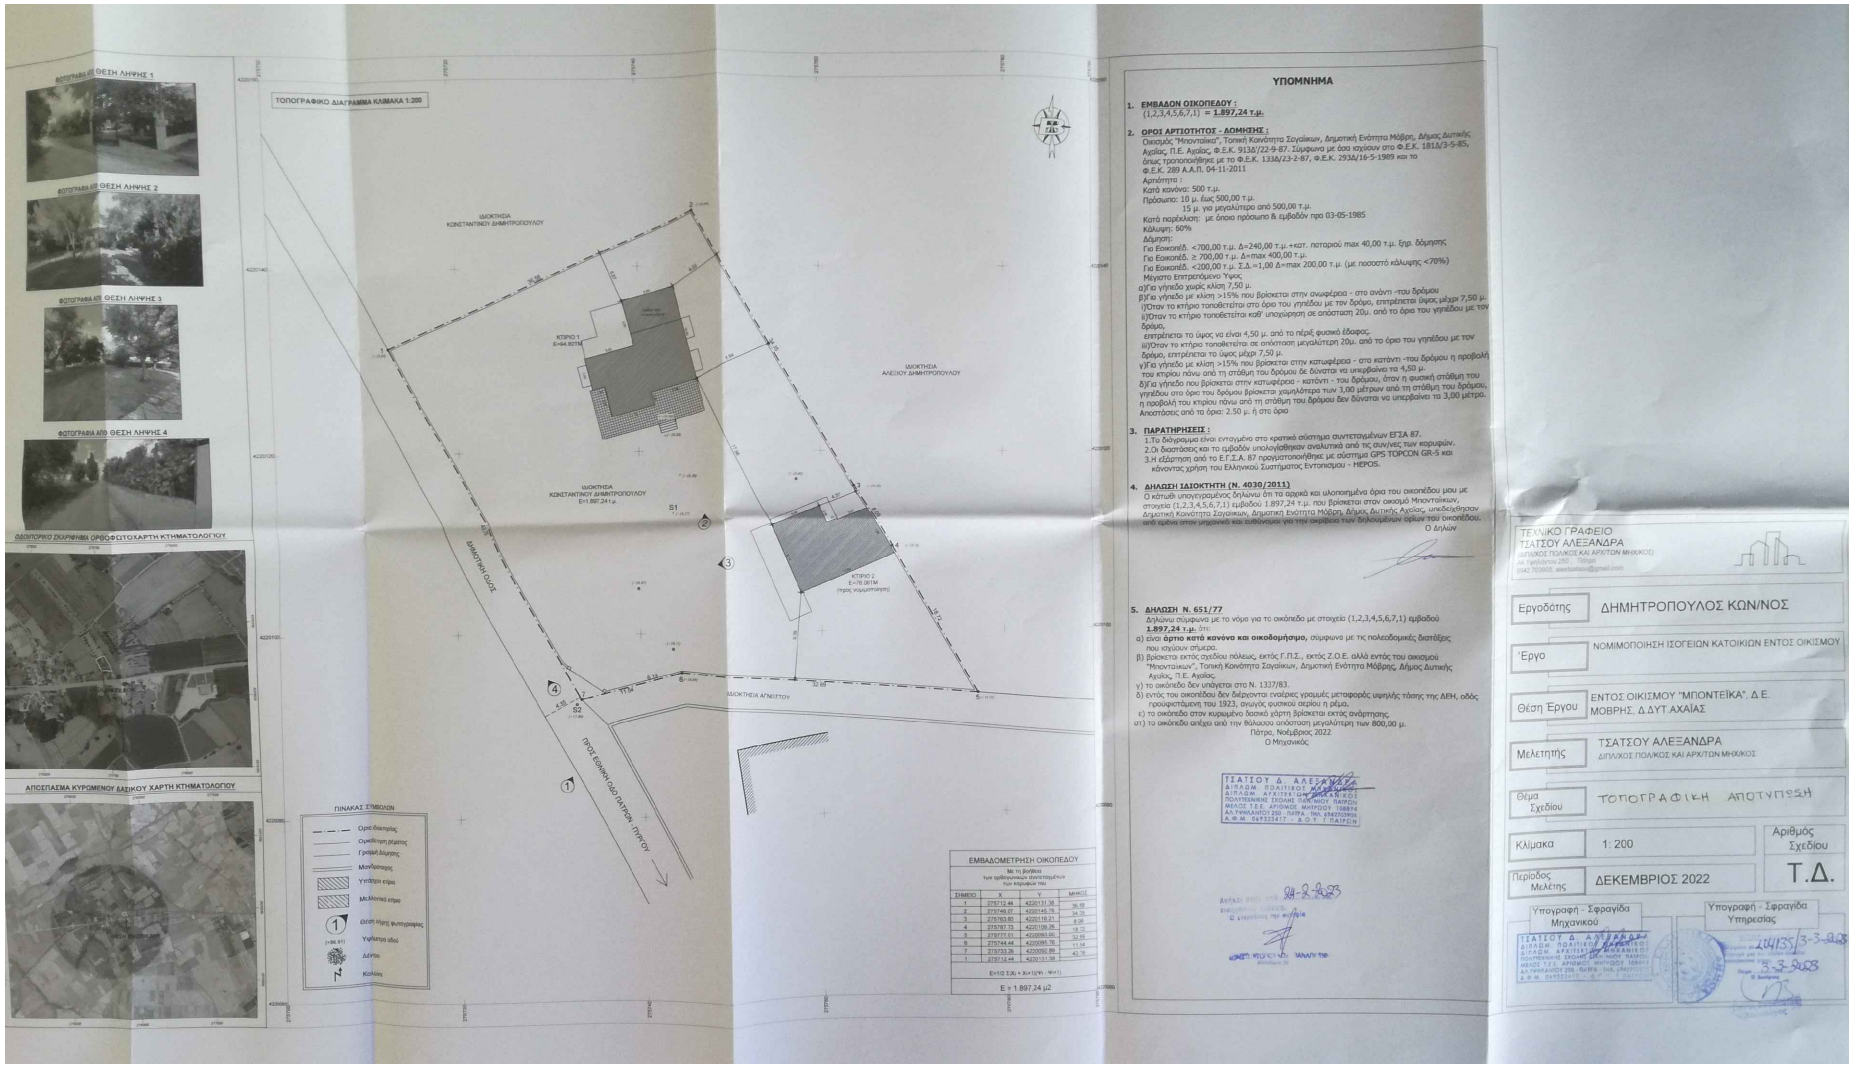

ΥΠΟΜΝΗΜΑ

1. **ΕΜΒΑΔΟΝ ΟΙΚΟΠΕΔΟΥ :**
(1,2,3,4,5,6,7,1) = **1.897,24 τ.μ.**

2. **ΟΡΟΙ ΑΡΤΙΟΤΗΤΟΣ - ΔΟΜΗΣΗΣ :**
Οικισμός "Μπονταίικα", Τοπική Κοινότητα Σαγαίικων, Δημοτική Ενότητα Μάβρη, Δήμος Δυτικής Αχαΐας Π.Ε. Αχαΐας, Φ.Ε.Κ. 913Β/22-9-87. Σύμφωνα με δσα ισχύουν στο Φ.Ε.Κ. 181Δ/3-5-85, όπως τροποποιήθηκε με το Φ.Ε.Κ. 133Δ/23-2-87, Φ.Ε.Κ. 293Δ/16-5-1989 και το Φ.Ε.Κ. 289 Α.Α.Π. 04-11-2011
Αρτιότητα :
Κατά κανόνα: 500 τ.μ.
Πρόσωπο: 10 μ. έως 500,00 τ.μ.
15 μ. για μεγαλύτερα από 500,00 τ.μ.
Κατά παρέκλιση: με όποιο πρόσωπο βεβαιώνεται από συμβολαιογραφική πράξη προ 03-05-1985
Κάλυψη: 60%
Δόμηση:
Για Εσοχοπέδ. <700,00 τ.μ. Δ=240,00 τ.μ.+κατ. πεταρισού max 40,00 τ.μ. Ειρ. δόμησης
Για Εσοχοπέδ. ≥ 700,00 τ.μ. Δ=max 400,00 τ.μ.
Για Εσοχοπέδ. <200,00 τ.μ. Σ.Δ.=1,00 Δ=max 200,00 τ.μ. (με ποσοστό κάλυψης <70%)
Μέγιστο Επιτρεπόμενο Υψος.
α)Για γήπεδο χωρίς κλίση 7,50 μ.
β)Για γήπεδο με κλίση >15% που βρίσκεται στην ανωφέρεια - στο ανάντι -του δρόμου
i)Όταν το κτίριο τοποθετείται στο όριο του γηπέδου με τον δρόμο, επιτρέπεται ύψος μέχρι 7,50 μ.
ii)Όταν το κτίριο τοποθετείται κατ' υποχώρηση σε απόσταση 20μ. από το όριο του γηπέδου με τον δρόμο,
επιτρέπεται το ύψος να είναι 4,50 μ. από το περέ φυσικό έδαφος,
iii)Όταν το κτίριο τοποθετείται σε απόσταση μεγαλύτερη 20μ. από το όριο του γηπέδου με τον δρόμο, επιτρέπεται το ύψος μέχρι 7,50 μ.
γ)Για γήπεδο με κλίση >15% που βρίσκεται στην κατωφέρεια - στο κατάντι -του δρόμου η προβολή του κτιρίου πάνω από τη στάθμη του δρόμου δε δύναται να υπερβαίνει τα 4,50 μ.
γήπεδο που βρίσκεται στην κατωφέρεια - κατάντι - του δρόμου, όταν η φυσική στάθμη του γηπέδου στο όριο του δρόμου βρίσκεται χαμηλότερα των 3,00 μέτρων από τη στάθμη του δρόμου, η προβολή του κτιρίου πάνω από τη στάθμη του δρόμου δεν δύναται να υπερβαίνει τα 3,00 μέτρα.
Αποστάσεις από τα όρια: 2.50 μ. ή στο όριο

3. **ΠΑΡΑΤΗΡΗΣΕΙΣ :**
1.Το διάγραμμα είναι ενταγμένο στο κρατικό σύστημα συντεταγμένων ΕΓΣΑ 87.
2.Οι διαστάσεις και το εμβαδόν υπολογίσθηκαν αναλυτικά από τις συν/νες των κορυφών.
3.Η εξάρτηση από το Ε.Γ.Σ.Α. 87 πραγματοποιήθηκε με σύστημα GPS TOPCON GR-5 και κάνοντας χρήση του Ελληνικού Συστήματος Εντοπισμου - HEPOS.

4. **ΔΗΛΩΣΗ ΙΔΙΟΚΤΗΤΗ (Ν. 4030/2011)**
Ο κάτωθι υπογεγραμμένος δηλώνω ότι τα αρχικά και υλοποιημένα όρια του οικοπέδου μου με στοιχεία (1,2,3,4,5,6,7,1) εμβαδού 1.897,24 τ.μ. που βρίσκεται στον οικισμό Μπονταίικων, Δημοτική Κοινότητα Σαγαίικων, Δημοτική Ενότητα Μάβρη, Δήμος Δυτικής Αχαΐας, υποδείχθησαν από αρμόδιο στην υπογραφή και ενδιαφερομενο για την ακρίβεια των δηλουμένων ορίων του οικοπέδου.
Ο Δηλών

5. **ΔΗΛΩΣΗ Ν. 651/77**
Δηλώνω σύμφωνα με το νόμο για το οικόπεδο με στοιχεία (1,2,3,4,5,6,7,1) εμβαδού **1.897,24 τ.μ.** ότι:
α) είναι **άρτιο κατά κανόνα και οικοδομήσιμο,** σύμφωνα με τις πολεοδομικές διατάξεις που ισχύουν σήμερα.
β) βρίσκεται εκτός σχεδίου πόλεως, εκτός Γ.Π.Σ., εκτός Ζ.Ο.Ε. αλλά εντός του οικισμού "Μπονταίικων", Τοπική Κοινότητα Σαγαίικων, Δημοτική Ενότητα Μάβρης, Δήμος Δυτικής Αχαΐας, Π.Ε. Αχαΐας.
γ) το οικόπεδο δεν υπάγεται στο Ν. 1337/83.
δ) εντός του οικοπέδου δεν διέρχονται εναέριες γραμμές μεταφοράς υψηλής τάσης της ΔΕΗ, οδός προϋφιστάμενη του 1923, αγωγός φυσικού αερίου ή ρέμα.
ε) το οικόπεδο στον κυρωμένο δασικό χάρτη βρίσκεται εκτός ανάρτησης.
στ) το οικόπεδο απέχει από την θάλασσα απόσταση μεγαλύτερη των 800,00 μ.

Πάτρα, Νοέμβριος 2022
Ο Μηχανικός

ΤΣΑΤΣΟΥ Δ. ΑΛΕΞΑΝΔΡΑ
ΔΙΠΛΩΜ. ΠΟΛΙΤΙΚΟΣ ΜΗΧΑΝΙΚΟΣ
ΔΙΠΛΩΜ. ΑΡΧΙΤΕΚΤΟΝΑΣ ΜΗΧΑΝΙΚΟΣ
ΠΟΛΥΤΕΧΝΕΙΟΥΧΟΣ ΣΧΟΛΗΣ ΠΑΝΕΠΙΣΤΗΜΙΟΥ ΠΑΤΡΩΝ
ΜΕΛΟΣ Τ.Ε.Ε. ΑΡΙΘΜΟΣ ΜΗΤΡΩΟΥ 108814
Α.Δ.ΤΕΧΝΙΚΑΝΤΟΥ 250 - ΠΑΤΡΑ - ΤΗΛ. 6942735906
Α.Φ.Μ. 049335417 - Δ.Ο.Υ ΠΑΤΡΩΝ

Ο ΔΗΛΩΝ

ΤΕΧΝΙΚΟ ΓΡΑΦΕΙΟ
ΤΣΑΤΣΟΥ ΑΛΕΞΑΝΔΡΑ
ΔΙΠΛΩΜΑΤΟΥΧΟΣ ΠΟΛΙΤΙΚΟΣ ΚΑΙ ΑΡΧΙΤΕΚΤΟΝΑΣ ΜΗΧΑΝΙΚΟΣ
Αδ Υφάλοντος 250 - Πάτρα
6942 735906, alexandratsou@gmail.com

Εργοδότης	ΔΗΜΗΤΡΟΠΟΥΛΟΣ ΚΩΝ/ΝΟΣ
Έργο	ΝΟΜΙΜΟΠΟΙΗΣΗ ΙΣΟΓΕΙΩΝ ΚΑΤΟΙΚΙΩΝ ΕΝΤΟΣ ΟΙΚΙΣΜΟΥ
Θέση Έργου	ΕΝΤΟΣ ΟΙΚΙΣΜΟΥ "ΜΠΟΝΤΕΪΚΑ", Δ.Ε. ΜΟΒΡΗΣ, Δ.ΔΥΤ.ΑΧΑΪΑΣ
Μελετητής	ΤΣΑΤΣΟΥ ΑΛΕΞΑΝΔΡΑ ΔΙΠΛ/ΚΟΣ ΠΟΛ/ΚΟΣ ΚΑΙ ΑΡΧ/ΤΩΝ ΜΗΧ/ΚΟΣ
Θέμα Σχεδίου	ΤΟΠΟΓΡΑΦΙΚΗ ΑΠΟΤΥΠΩΣΗ
Κλίμακα	1: 200
Αριθμός Σχεδίου	Τ.Δ.
Περίοδος Μελέτης	ΔΕΚΕΜΒΡΙΟΣ 2022

Υπογραφή - Σφραγίδα Μηχανικού

ΤΣΑΤΣΟΥ Δ. ΑΛΕΞΑΝΔΡΑ
ΔΙΠΛΩΜ. ΠΟΛΙΤΙΚΟΣ ΜΗΧΑΝΙΚΟΣ
ΔΙΠΛΩΜ. ΑΡΧΙΤΕΚΤΟΝΑΣ ΜΗΧΑΝΙΚΟΣ
ΠΟΛΥΤΕΧΝΕΙΟΥΧΟΣ ΣΧΟΛΗΣ ΠΑΝΕΠΙΣΤΗΜΙΟΥ ΠΑΤΡΩΝ
ΜΕΛΟΣ Τ.Ε.Ε. ΑΡΙΘΜΟΣ ΜΗΤΡΩΟΥ 108814
Α.Δ.ΤΕΧΝΙΚΑΝΤΟΥ 250 - ΠΑΤΡΑ - ΤΗΛ. 6942735906
Α.Φ.Μ. 049335417

Υπογραφή - Σφραγίδα Υπηρεσίας

24135 3-3-2023
3-3-2023