ΚΕΝΤΡΟ ΑΝΑΦΟΡΑΣ ΣΥΝΤΕΤΑΓΜΕΝΩΝ ΕΓΣΑ '87
GRS80
Φ = 00° 00 ' & λ = 24° 00 '

ΚΛΙΜΑΚΑ 1:500

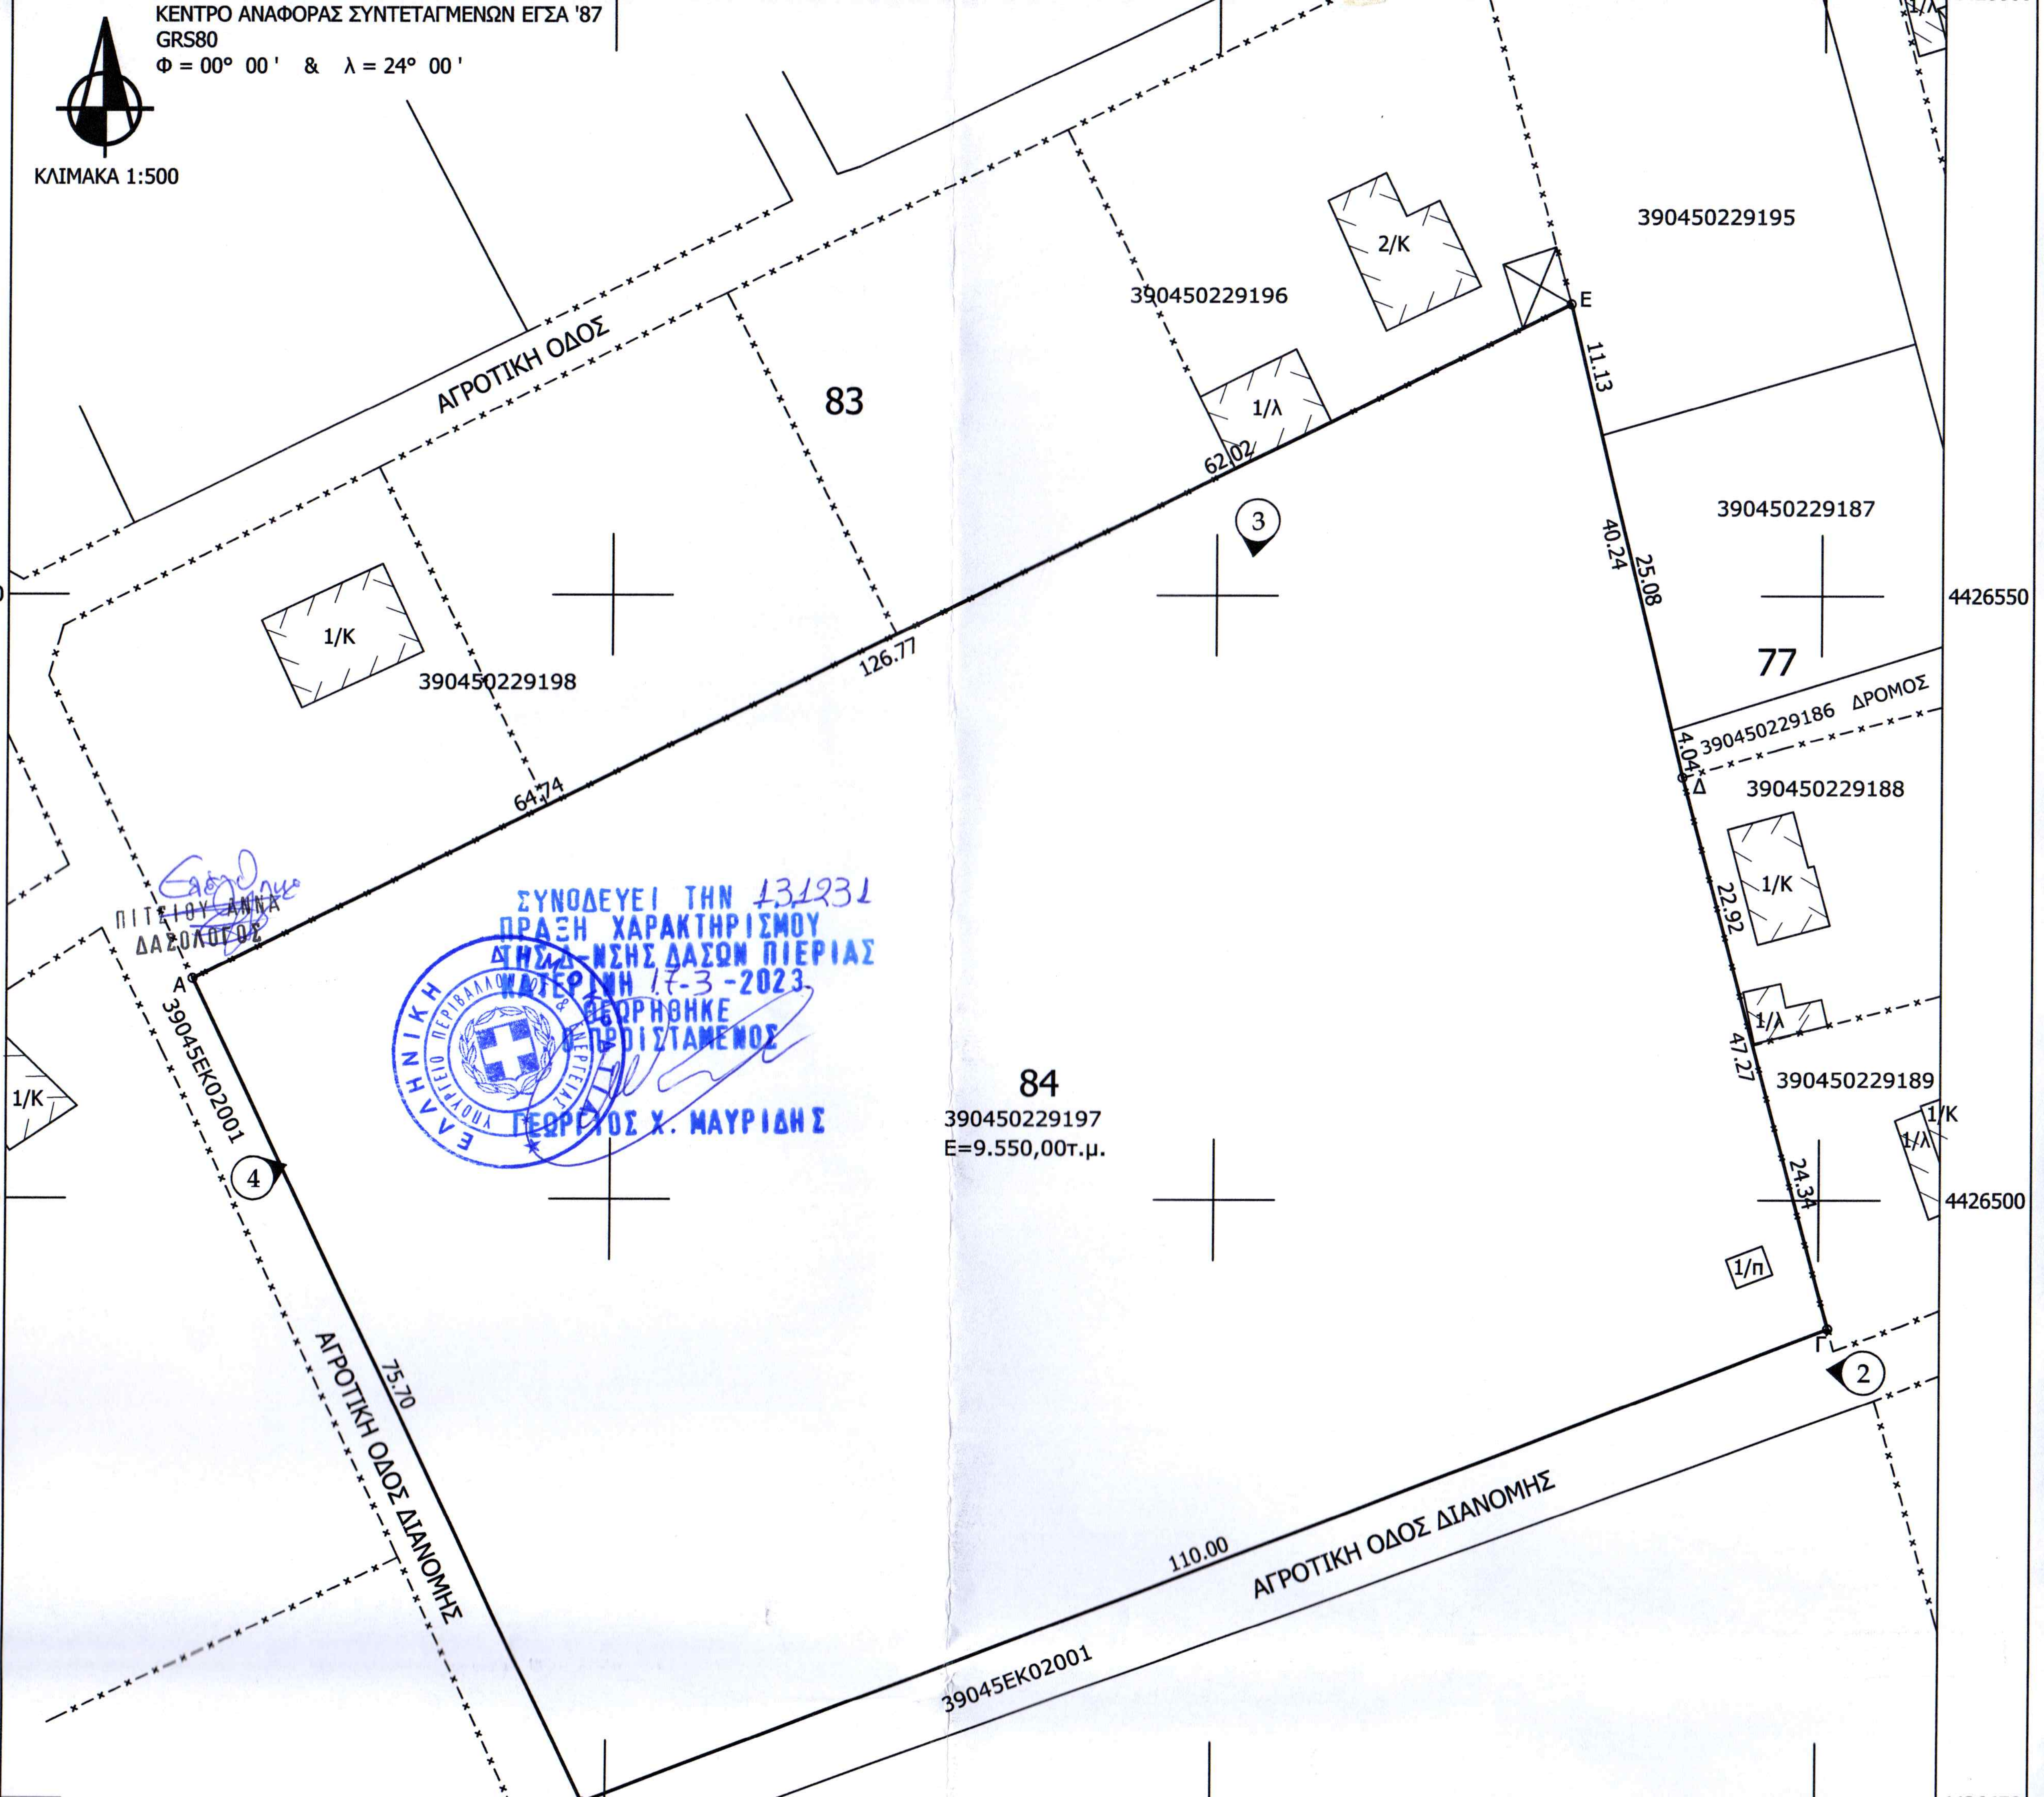
4426550
4426500
4426450
ΑΓΡΟΤΙΚΗ ΟΔΟΣ
83
84
77
390450229195
390450229196
390450229187
390450229186 ΔΡΟΜΟΣ
390450229188
390450229189
390450229198
390450229197
E=9.550,00τ.μ.
39045ΕΚ02001
ΑΓΡΟΤΙΚΗ ΟΔΟΣ ΔΙΑΝΟΜΗΣ
2/Κ
1/Κ
1/λ
1/π
Α
Γ
Δ
Ε
1
2
3
4
11.13
40.24
25.08
4.04
22.92
47.27
24.34
110.00
75.70
126.77
62.02
64.74

ΠΙΤΣΙΟΥ ΑΝΝΑ
ΔΑΣΟΛΟΓΟΣ

ΣΥΝΟΔΕΥΕΙ ΤΗΝ 131231
ΠΡΑΞΗ ΧΑΡΑΚΤΗΡΙΣΜΟΥ
Δ/ΝΣΗΣ ΔΑΣΩΝ ΠΙΕΡΙΑΣ
ΚΑΤΕΡΙΝΗ 17-3-2023
ΘΕΩΡΗΘΗΚΕ
Ο ΠΡΟΙΣΤΑΜΕΝΟΣ
ΓΕΩΡΓΙΟΣ Χ. ΜΑΥΡΙΔΗΣ

υπεδείχθησαν από ε
- ευθύνομαι για την α

ΑΠΟΣΠΑΣΜΑ ΑΠΟ ΤΟ

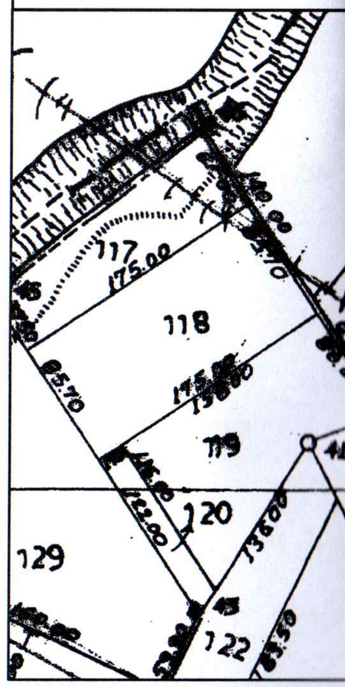
117
118
119
120
122
129

ΑΠΟΣΠΑΣΜΑ Α