

ΠΙΝΑΚΑΣ ΣΥΝΤΕΤΑΓΜΕΝΩΝ ΟΡΙΩΝ ΚΟΡΥΦΩΝ ΓΕΩΤΕΜΑΧΙΩΝ (ΕΓΣΑ '87)
Γ Η Π Ε Δ Ο Α' = 4.465,13 τ.μ.
(1,2,3,4,5,6,.....,63,64,65,1)

α/α	X	ψ
01	783697.407	3936207.351
02	783692.727	3936204.207
03	783688.695	3936202.622
04	783681.225	3936202.709
05	783681.639	3936197.801
06	783685.847	3936189.347
07	783691.906	3936174.326
08	783699.130	3936164.384
09	783704.556	3936161.784
10	783723.631	3936157.834
11	783727.312	3936159.721
12	783729.844	3936162.530
13	783732.144	3936164.401
14	783734.530	3936165.060
15	783734.523	3936165.447
16	783737.367	3936165.513
17	783741.987	3936165.598
18	783741.968	3936165.032
19	783747.614	3936164.838
20	783747.704	3936164.282
21	783751.465	3936164.640
22	783753.069	3936163.701
23	783754.748	3936161.702
24	783756.319	3936162.198
25	783758.077	3936160.664
26	783761.198	3936159.262
27	783764.152	3936159.336
28	783778.025	3936160.925
29	783778.906	3936161.441
30	783781.451	3936162.409
31	783785.336	3936163.778
32	783789.750	3936164.479
33	783790.757	3936165.866
34	783791.415	3936168.143
35	783791.904	3936170.483
36	783792.657	3936172.991
37	783795.215	3936175.049
38	783795.833	3936177.597
39	783794.277	3936183.184
40	783794.624	3936191.912
41	783795.107	3936193.616
42	783794.998	3936198.342
43	783790.813	3936197.885
44	783790.893	3936196.490
45	783789.642	3936196.407
46	783786.267	3936197.037
47	783783.950	3936197.805
48	783782.247	3936198.602
49	783780.612	3936199.640
50	783773.249	3936205.369
51	783769.894	3936207.412
52	783767.253	3936209.928
53	783763.982	3936207.906
54	783756.984	3936204.571
55	783754.109	3936202.272
56	783749.509	3936199.646
57	783747.685	3936199.561
58	783743.013	3936196.705
59	783738.494	3936193.883
60	783731.303	3936192.488
61	783730.777	3936202.353
62	783732.518	3936208.740
63	783728.357	3936209.252
64	783715.517	3936213.912
65	783710.217	3936215.926

ΠΙΝΑΚΑΣ ΣΥΝΤΕΤΑΓΜΕΝΩΝ ΟΡΙΩΝ ΚΟΡΥΦΩΝ ΓΕΩΤΕΜΑΧΙΩΝ (ΕΓΣΑ '87)
Γ Η Π Ε Δ Ο Β' = 278,43 τ.μ.
(66,67,68,.....,84,85,86,66)

α/α	X	ψ
66	783779.114	3936155.469
67	783780.391	3936154.550
68	783781.980	3936154.025
69	783780.485	3936150.197
70	783779.470	3936147.906
71	783778.318	3936146.961
72	783776.696	3936141.358
73	783775.780	3936136.135
74	783774.805	3936132.424
75	783772.609	3936131.658
76	783768.835	3936131.117
77	783763.208	3936132.170
78	783764.065	3936135.870
79	783765.827	3936139.824
80	783767.226	3936147.409
81	783768.887	3936149.149
82	783769.952	3936151.905
83	783771.882	3936157.334
84	783777.316	3936157.374
85	783778.844	3936157.582
86	783779.578	3936156.751

1. ΕΜΒΑΔΩΝ ΓΕΩΤΕΜΑΧΙΩΝ / ΓΗΠΕΔΩΝ

(1,2,3,4,5,6,.....,63,64,65,1) ΕΑ=4.465,13τμ
(66,67,68,.....,84,85,86,66) ΕΒ = 278,43τμ
ολικό εμβαδόν Εολ.=ΕΑ+ΕΒ = 4.743,56τμ
υπάρχει παλαιό ισόγειο παραδοσιακό κτίσμα 60τμ
με αυλή και με έτος κατασκευής προ το 1955.


ΠΑΡΑΤΗΡΗΣΕΙΣ :

- Το διάγραμμα είναι ενταγμένο στο κρατικό προβολικό σύστημα αναφοράς / συντεταγμένων **ΕΓΣΑ '87**,
- Οι διαστάσεις και το εμβαδόν υπολογίστηκαν αναλυτικά από τις συντεταγμένες των κορυφών του γηπέδου και την χρήση **H / Υ**,
- Η εξάρτηση από το **ΕΓΣΑ '87** πραγματοποιήθηκε κάνοντας χρήση του ελληνικού συστήματος εντοπισμού **HEPOS - GPS**,
- Η διεύθυνση του Βορρά και τα υψόμετρα προσδιορίστηκαν με χρήση διπλόσυχου δέκτη (**GPS**) της εταιρίας **Μ Ε Τ Ρ Ι C Α**.

2. ΔΗΛΩΣΗ ΙΔΙΟΚΤΗΤΡΙΑΣ (Ν. 4030 / 2011)

Η κάτωθι υπογραφομένη **ΑΝΝΑ ΚΑΒΑΝΤΖΑ** ιδιοκτήτρια των δύο (2) γεωτεμαχίων / γηπέδων που φαίνονται στο παρόν Τοπογραφικό Διάγραμμα με περιμετρικά στοιχεία κορυφών / ορίων (1,2,3,4,5,6,.....,63,64,65,1) **ΕΑ=4.465,13τμ** και (66,67,68,.....,84,85,86,66) **ΕΒ= 278,43τμ** που βρίσκονται στη θέση: "**Αμπρίκιο**", Αγία Κυριακή, Τοπ. Κοιν. Πυλών, Δήμου ΚΑΡΠΑΘΟΥ, εκτός σχεδίου / εκτός οικισμού, δηλώνω ότι: τα όρια που έχω υλοποιήσει σε αυτά είναι ορθά και ευθύνονται για την ακρίβειά τους. Επίσης, δηλώνω ότι : διατηρώ το δικαίωμα να ζητήσω κάθε νόμιμη πράξη.

Η Δηλώσα Ιδιοκτήτρια

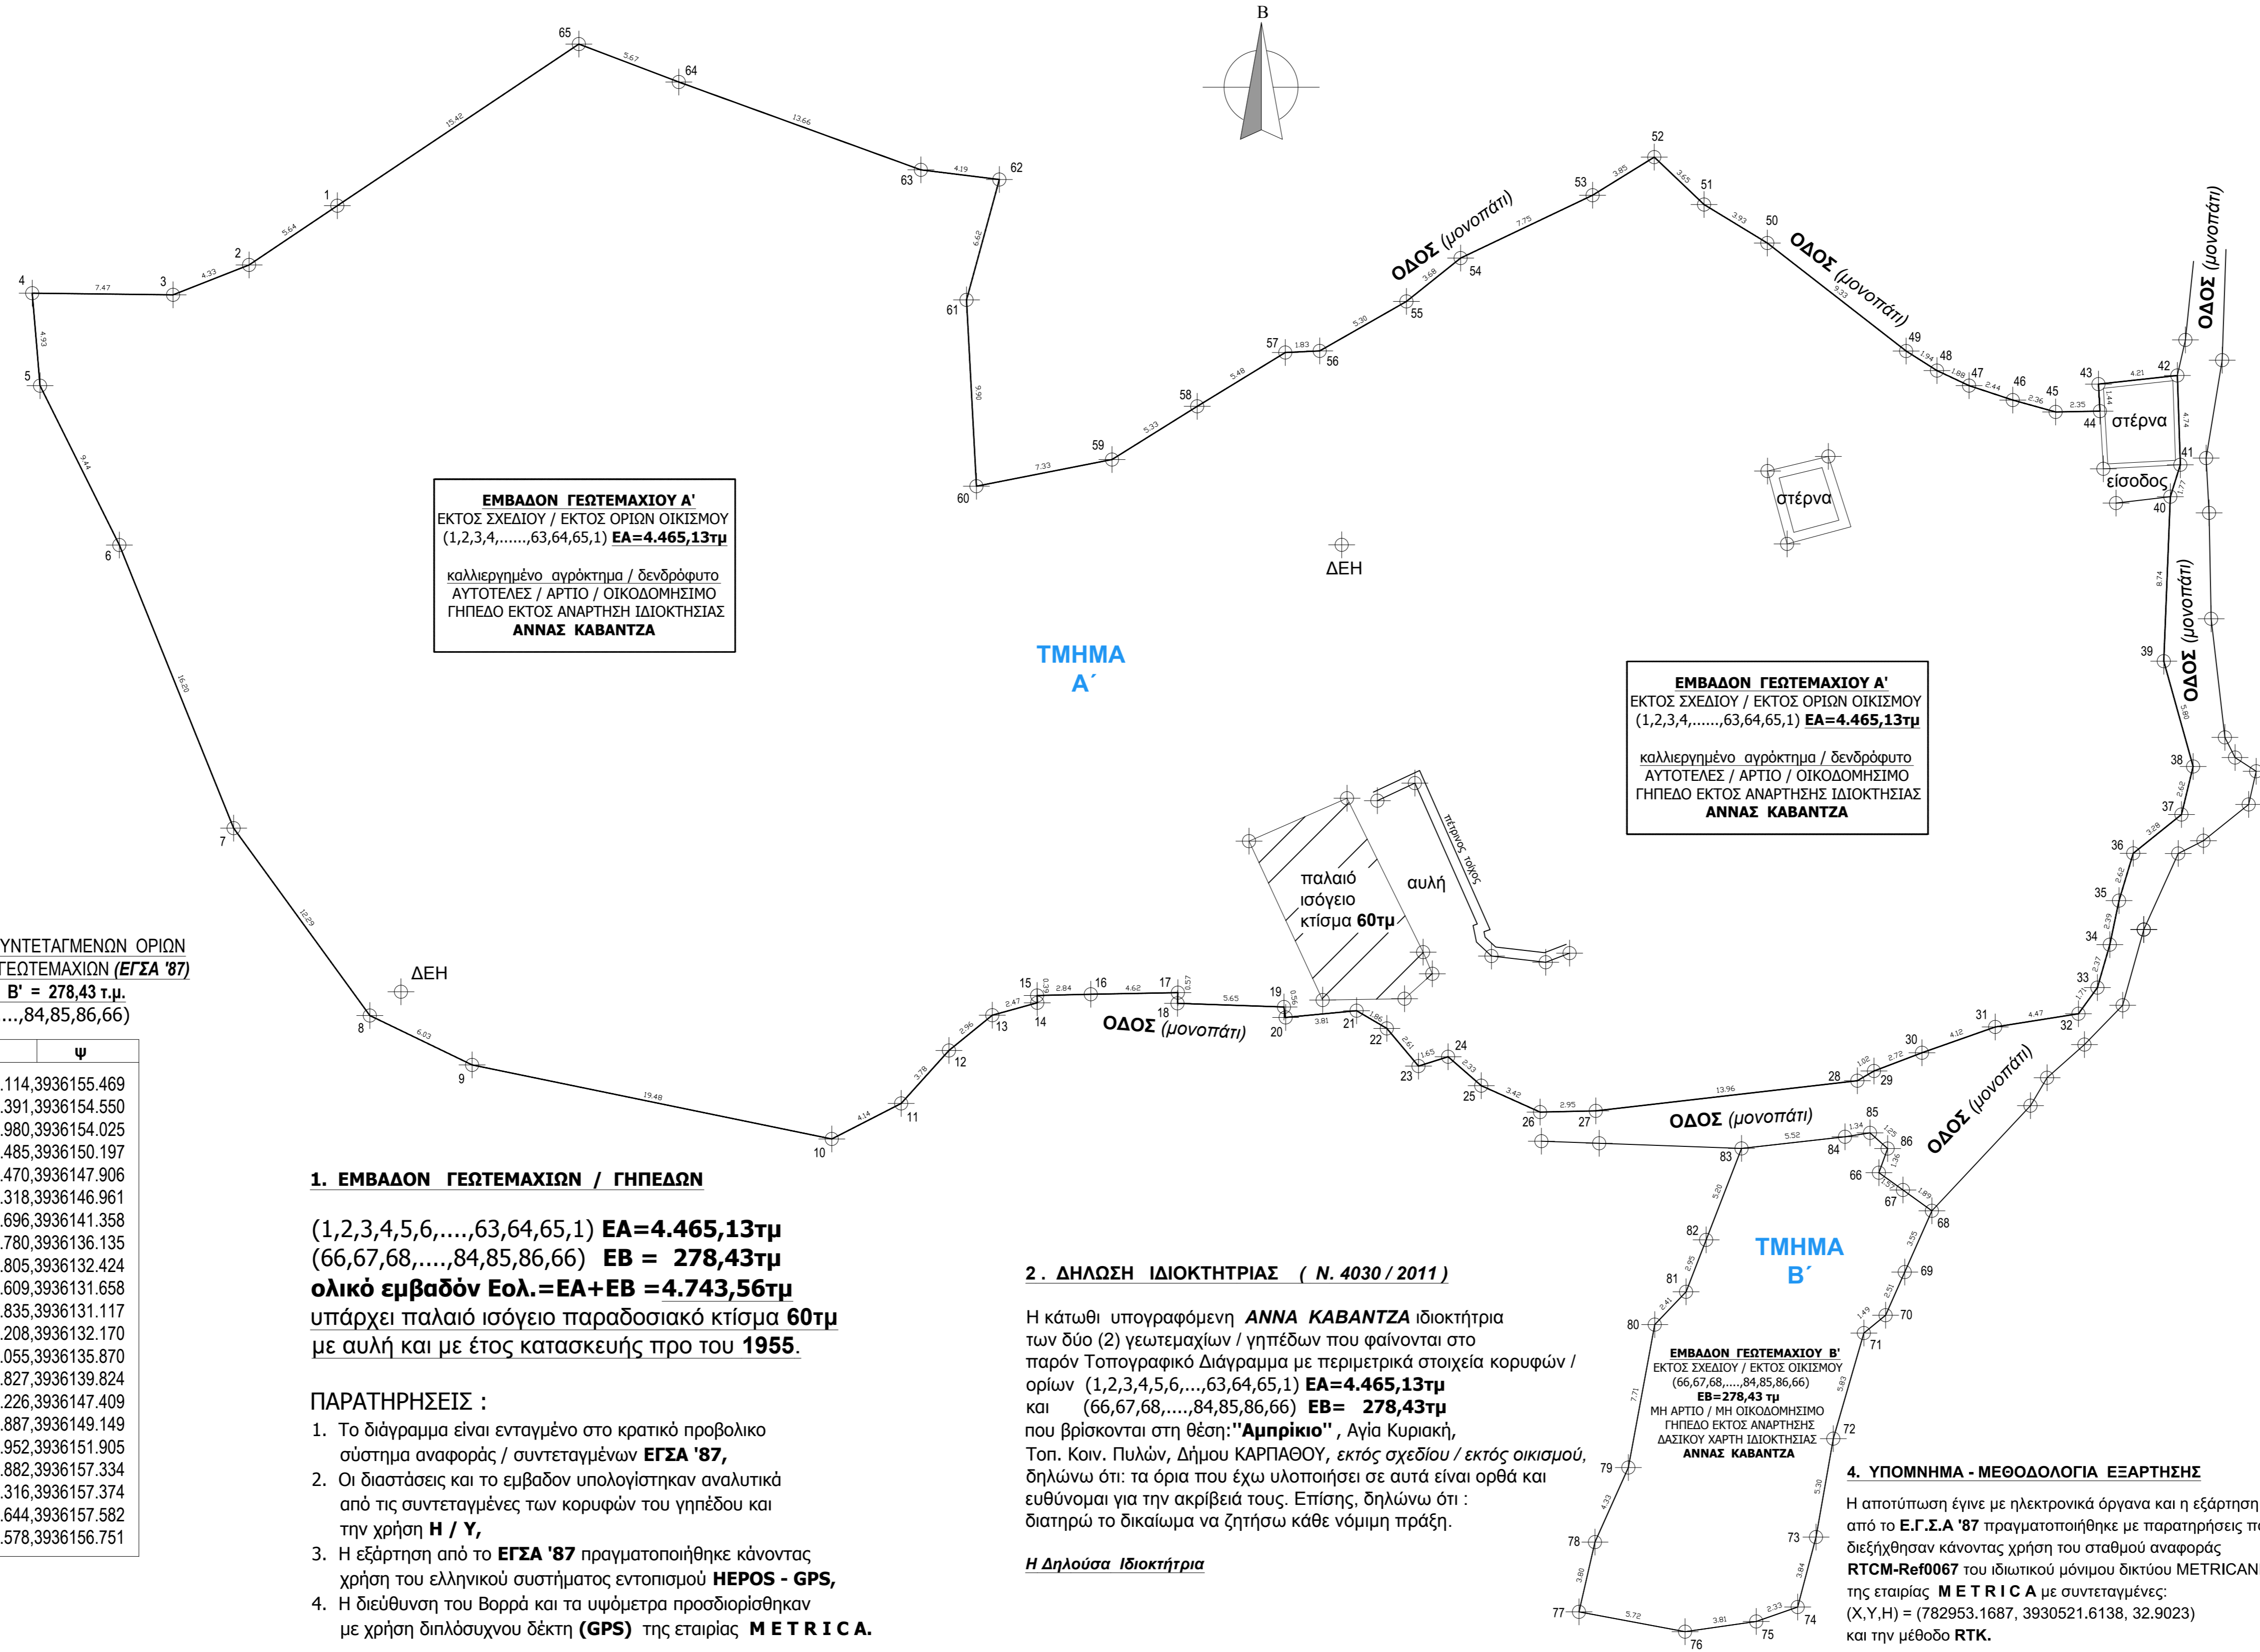

ΕΜΒΑΔΩΝ ΓΕΩΤΕΜΑΧΙΟΥ Α'
ΕΚΤΟΣ ΣΧΕΔΙΟΥ / ΕΚΤΟΣ ΟΡΙΩΝ ΟΙΚΙΣΜΟΥ
(1,2,3,4,.....,63,64,65,1) ΕΑ=4.465,13τμ
καλλιεργημένο αγρόκτημα / δενδροφόρο
ΑΥΤΟΤΕΛΕΣ / ΑΡΤΙΟ / ΟΙΚΟΔΟΜΗΣΙΜΟ
ΓΗΠΕΔΟ ΕΚΤΟΣ ΑΝΑΡΤΗΣΗΣ ΙΔΙΟΚΤΗΤΡΙΑΣ
ΑΝΝΑΣ ΚΑΒΑΝΤΖΑ

ΕΜΒΑΔΩΝ ΓΕΩΤΕΜΑΧΙΟΥ Α'
ΕΚΤΟΣ ΣΧΕΔΙΟΥ / ΕΚΤΟΣ ΟΡΙΩΝ ΟΙΚΙΣΜΟΥ
(1,2,3,4,.....,63,64,65,1) ΕΑ=4.465,13τμ
καλλιεργημένο αγρόκτημα / δενδροφόρο
ΑΥΤΟΤΕΛΕΣ / ΑΡΤΙΟ / ΟΙΚΟΔΟΜΗΣΙΜΟ
ΓΗΠΕΔΟ ΕΚΤΟΣ ΑΝΑΡΤΗΣΗΣ ΙΔΙΟΚΤΗΤΡΙΑΣ
ΑΝΝΑΣ ΚΑΒΑΝΤΖΑ

ΕΜΒΑΔΩΝ ΓΕΩΤΕΜΑΧΙΟΥ Β'
ΕΚΤΟΣ ΣΧΕΔΙΟΥ / ΕΚΤΟΣ ΟΙΚΙΣΜΟΥ
(66,67,68,.....,84,85,86,66)
ΕΒ=278,43 τμ
ΜΗ ΑΡΤΙΟ / ΜΗ ΟΙΚΟΔΟΜΗΣΙΜΟ
ΓΗΠΕΔΟ ΕΚΤΟΣ ΑΝΑΡΤΗΣΗΣ
ΔΙΑΣΚΟΝ ΧΑΡΤΗ ΙΔΙΟΚΤΗΤΡΙΑΣ
ΑΝΝΑΣ ΚΑΒΑΝΤΖΑ

4. ΥΠΟΜΗΝΗΜΑ - ΜΕΘΟΔΟΛΟΓΙΑ ΕΞΑΡΤΗΣΗΣ
 Η αποτύπωση έγινε με ηλεκτρονικά όργανα και η εξάρτηση από το **Ε.Γ.Σ.Α '87** πραγματοποιήθηκε με παρατηρήσεις που διέλχθησαν κάνοντας χρήση του σταθμού αναφοράς **RTCM-Rel0067** του ιδιωτικού μόνιμου δικτύου **METRICANET** της εταιρίας **Μ Ε Τ Ρ Ι C Α** με συντεταγμένες (X,Y,H) = (782953,1687, 3930521.6138, 32.9023) και την μέθοδο **RTK**.

3. ΔΗΛΩΣΗ ΜΗΧΑΝΙΚΟΥ (Ν. 651 / 1977 - Ν. 1337 / 1983)

Ο κάτωθι υπογραφομένος μηχανικός **ΝΙΚΟΣ ΒΑΣ. ΠΑΧΟΥΛΗΣ** με Αριθμό ΤΕΕ : 7621 δηλώνω ότι : τα δύο (2) γεωτεμάχια / γηπέδα που φαίνονται στο παρόν εξαρτημένο Τοπογραφικό Διάγραμμα με περιμετρικά στοιχεία κορυφών / ορίων (1,2,3,4,5,6,.....,63,64,65,1) **ΕΑ=4.465,13τμ** και (66,67,68,.....,84,85,86,66) **ΕΒ=278,43 τμ** και βρίσκονται στη θέση: "**Αμπρίκιο**", Αγία Κυριακή, Τοπ. Κοιν. Πυλών, Δήμου ΚΑΡΠΑΘΟΥ, εκτός σχεδίου / εκτός ορίων οικισμού και αποτυπώνονται στον αναρτημένο Δασικό χάρτη, σύμφωνα με την υπ' αριθμ. πρωτ. : 5962 / 05-02-2021 ανάρτηση, ως περιοχή εκτός ανάρτησης, της Δίνοσης Δασών και Αγροτικών Υποθέσεων Νομού Δωδεκανήσου. Είναι αποσπαστή, το γηπέδο Α' άρτο και οικοδομήσιμο και το γηπέδο Β' μη άρτο και μη οικοδομήσιμο. Δεν υπάγονται στις διατάξεις του **Ν.1337/1983** και δεν έχουν υποχρέωση εισφοράς σε γη ή σε χρήμα. Απέχουν απόσταση από την θάλασσα : **χίλια εννιακόσια μέτρα (1900μ).**

Ο Δηλών Μηχανικός
ΝΙΚΟΣ ΒΑΣ. ΠΑΧΟΥΛΗΣ
ΠΤΥΧ. ΠΟΛΙΤΙΚΟΣ ΜΗΧΑΝΙΚΟΣ
ΑΡΙΘΜΟΣ ΤΕΕ : 7621 - ΜΕΛΟΣ
ΜΗΤΡΟΥΧΟΥ ΠΤΥΧΙΟΥΧΩΝ ΜΗΧΑΝΙΚΩΝ
ΚΑΡΠΑΘΟΣ-Τ.Κ. 85700-ΤΗΛ. 2245061004
Α.Φ.Μ. 023683792 - Δ.Ο.Υ. ΡΟΔΟΥ(7542)

	ΤΕΧΝΙΚΟ ΓΡΑΦΕΙΟ Νίκος Βασ. Παχούλης & Συνεργάτες (1980) ΚΑΡΠΑΘΟΣ - Τ.Κ. 85700 ΑΡΚΑΣΣΑ-Τηλ. 22450.61004 e-mail: nikpach@otenet.gr	Μελέτη Επιβλέψη Τοπογραφικά Φωτογραμμικός Σχεδίαση AutoCAD
ΚΥΡΙΟΣ ΕΡΓΟΥ	ΑΝΝΑ ΚΑΒΑΝΤΖΑ	
ΕΙΔΟΣ ΕΡΓΟΥ	ΑΠΟΤΥΠΩΣΗ ΓΕΩΤΕΜΑΧΙΩΝ γηπέδα εκτός ορίων οικισμού καλλιεργημένα αγροκτήματα	
ΘΕΣΗ ΕΡΓΟΥ	"Αμπρίκιο" - Αγ. Κυριακή Τοπ. Κοιν. ΠΥΛΩΝ Δήμος ΚΑΡΠΑΘΟΥ	
ΜΕΛΕΤΗΤΗΣ	ΝΙΚΟΣ ΒΑΣ. ΠΑΧΟΥΛΗΣ ΠΤΥΧΙΟΥΧΟΣ ΠΟΛΙΤΙΚΟΣ ΜΗΧΑΝΙΚΟΣ ΑΡΙΘΜΟΣ ΤΕΕ : 7621	
ΘΕΜΑ ΣΧΕΔΙΟΥ	ΤΟΠΟΓΡΑΦΙΚΟ ΔΙΑΓΡΑΜΜΑ (εξάρτηση ΕΓΣΑ '87)	ΑΡΙΘΜΟΣ ΣΧΕΔΙΟΥ T1
ΚΛΙΜΑΚΑ ΣΧΕΔΙΟΥ	1/200	
ΧΡΟΝΟΣ ΜΕΛΕΤΗΣ	ΙΟΥΝΙΟΣ 2018	
ΣΦΡΑΓΙΔΑ / ΥΠΟΓΡΑΦΗ ΜΗΧΑΝΙΚΟΥ		ΘΕΩΡΗΣΗ ΥΠΗΡΕΣΙΑΣ ΘΕΩΡΗΘΗΚΕ Ρόδος Σ 25/05/2023 Η ΔΙΝΤΡΙΑ ΔΑΣΩΝ ΔΑΔΑΔΟΥ
ΝΙΚΟΣ ΒΑΣ. ΠΑΧΟΥΛΗΣ ΠΤΥΧ. ΠΟΛΙΤΙΚΟΣ ΜΗΧΑΝΙΚΟΣ ΑΡΙΘΜΟΣ ΤΕΕ : 7621 - ΜΕΛΟΣ ΜΗΤΡΟΥΧΟΥ ΠΤΥΧΙΟΥΧΩΝ ΜΗΧΑΝΙΚΩΝ ΚΑΡΠΑΘΟΣ-Τ.Κ. 85700-ΤΗΛ. 2245061004 Α.Φ.Μ. 023683792 - Δ.Ο.Υ. ΡΟΔΟΥ(7542)		ΜΠΑΛΑΤΣΟΥΚΑ ΑΙΚΑΤΕΡΙΝΗ Δασολόγος MSc