ΠΡΟΔΙΑΓΡΑΦΕΣ ΣΥΝΤΑΞΗΣ ΤΟΠΟΓΡΑΦΙΚΟΥ ΔΙΑΓΡΑΜΜΑΤΟΣ
α) Η αποτύπωση του οικοπέδου έγινε με την χρήση RTK γεωδαιτικού L1\L2\L5 G,P,S
β) Έγινε εξάρτηση από το εθνικό γεωδαιτικό σύστημα αναφοράς Ε.Γ.Σ.Α. 87, σύμφωνα με όλες τις σύγχρονες προδιαγραφές και για το σκοπό αυτό χρησιμοποιήθηκε το σύστημα **HEPOS.**
γ) Τα αριθμέτρα είναι απόλυτα
δ) Ο υπολογισμός του εμβαδού έγινε με βάση τις αρθογωνικές συντεταγμένες των κορυφών του οικοπέδου

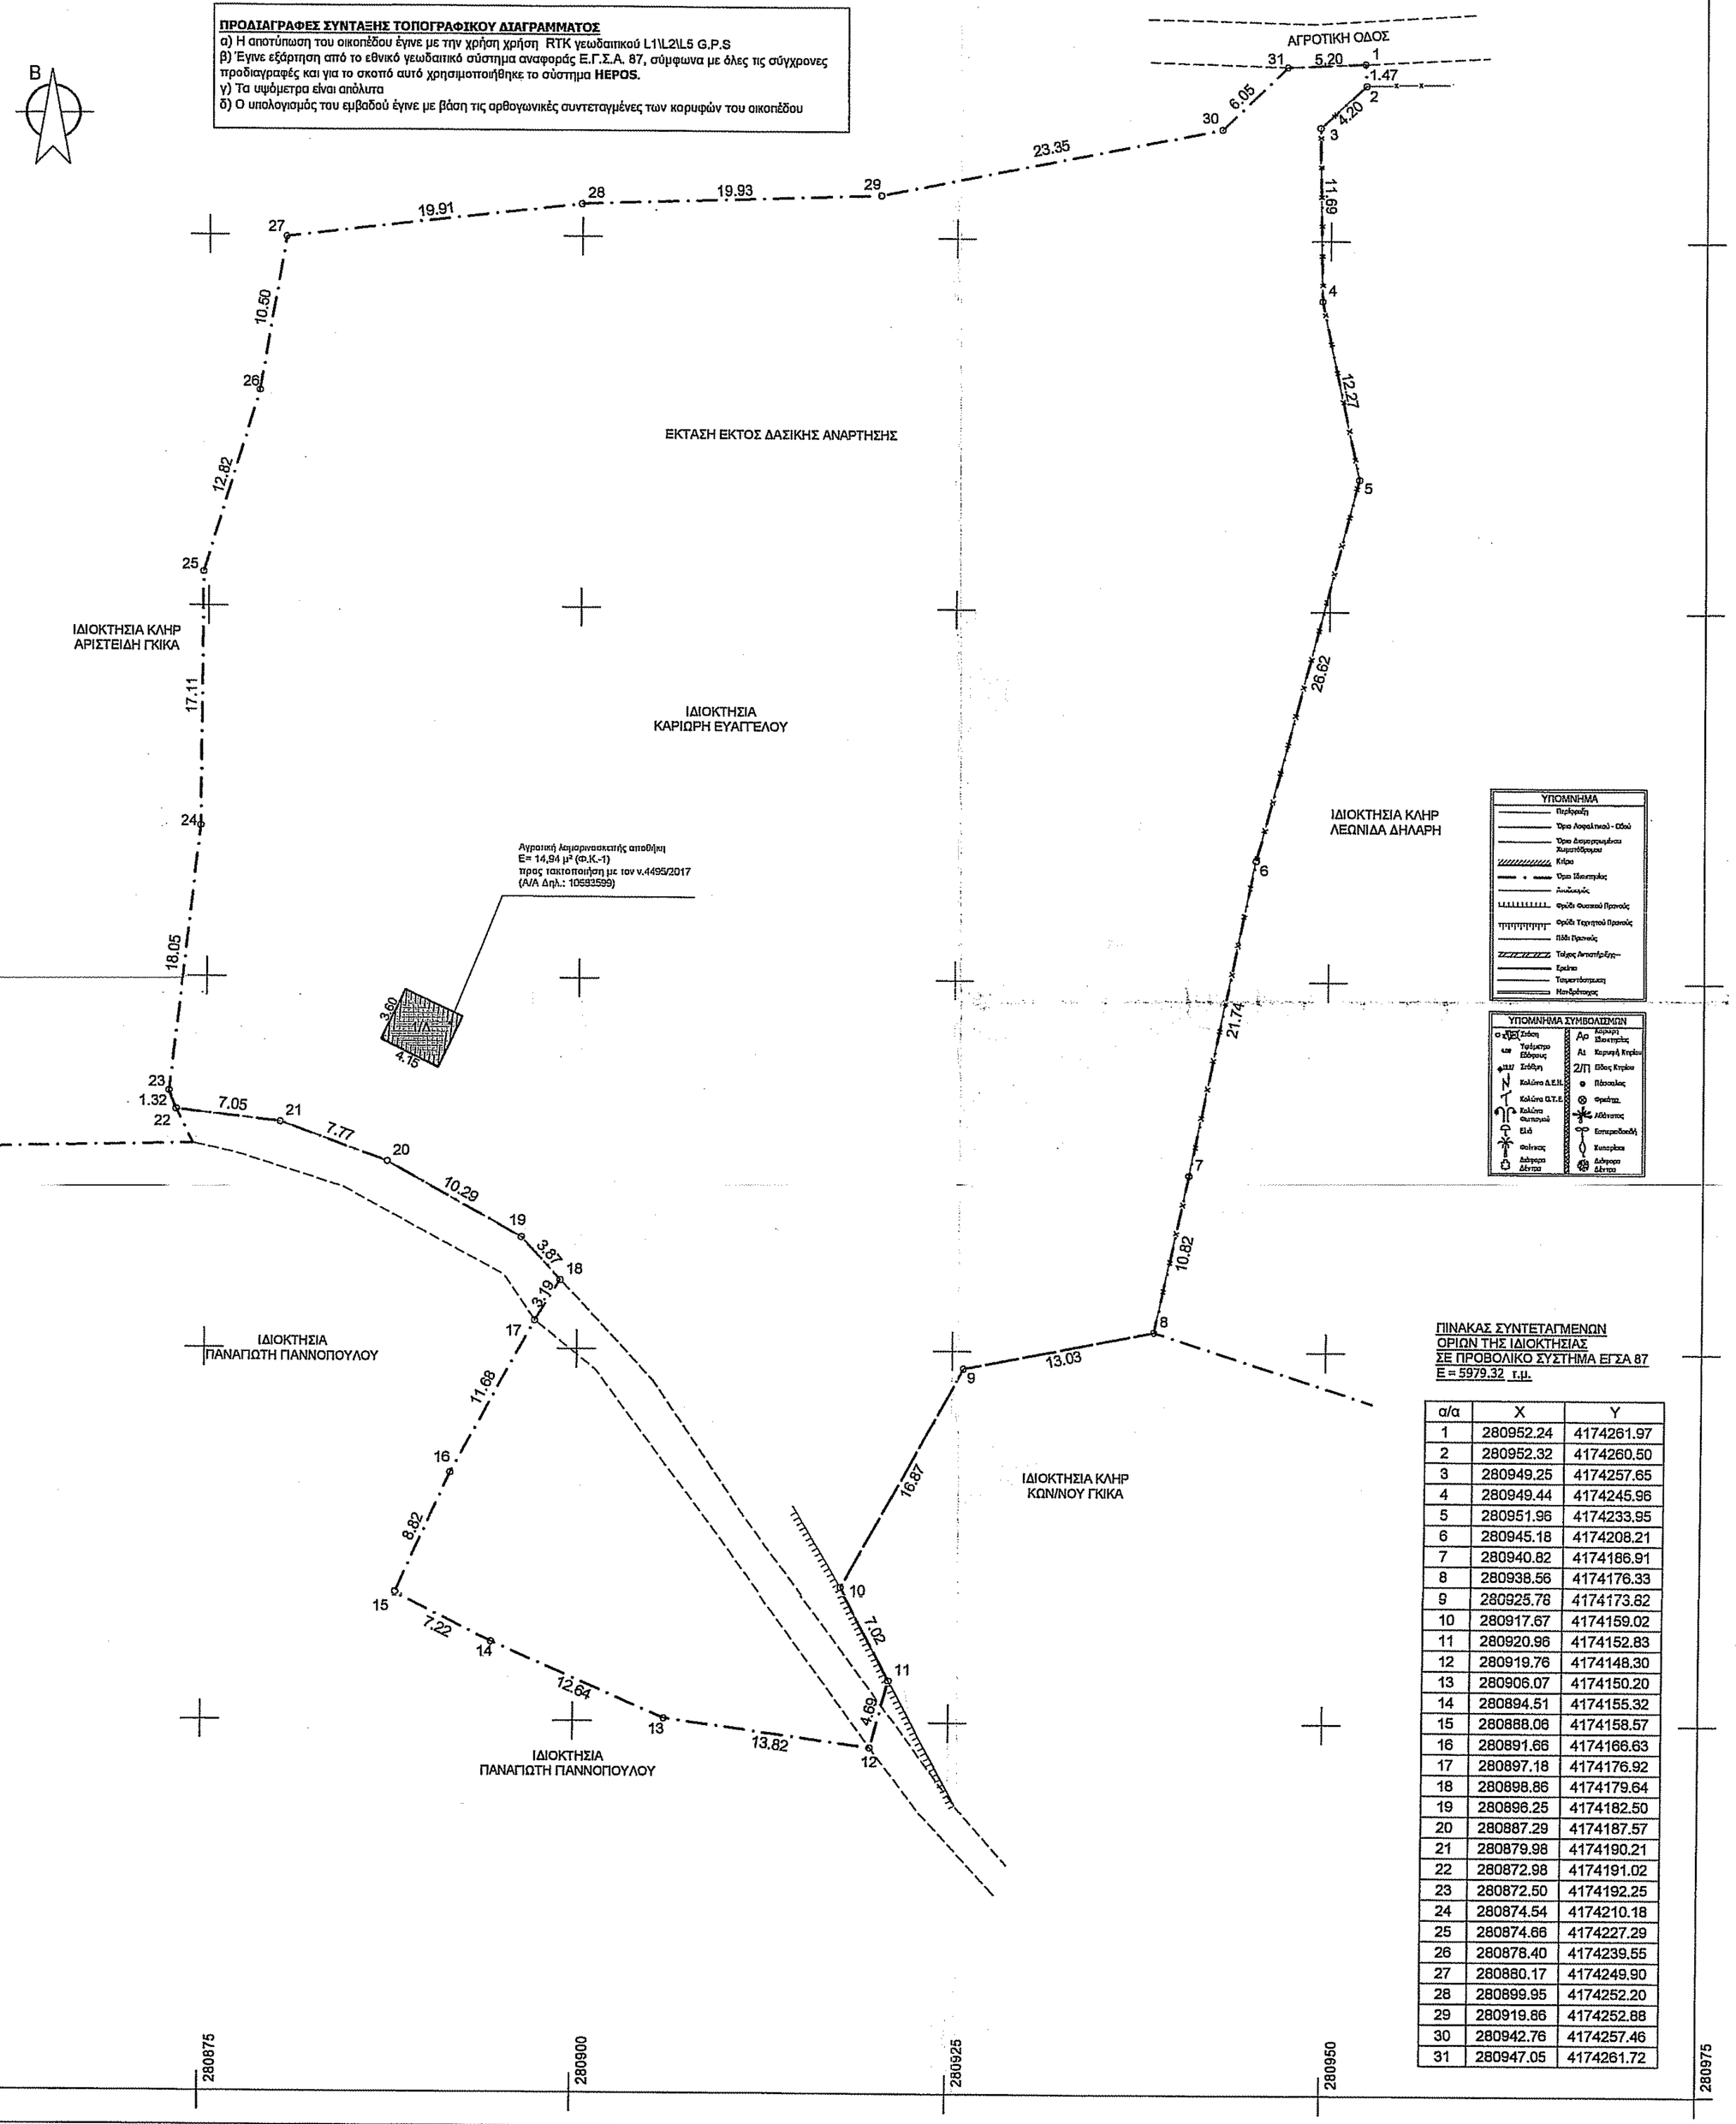

ΠΙΝΑΚΑΣ ΣΥΝΤΕΤΑΓΜΕΝΩΝ ΟΡΙΩΝ ΤΗΣ ΙΔΙΟΚΤΗΣΙΑΣ ΣΕ ΠΡΟΒΟΛΙΚΟ ΣΥΣΤΗΜΑ ΕΓΣΑ 87
Ε = 5979,32 τ.μ.

α/α	X	Y
1	280952.24	4174261.97
2	280952.32	4174260.50
3	280949.25	4174257.65
4	280949.44	4174245.96
5	280951.96	4174233.95
6	280945.18	4174208.21
7	280940.82	4174186.91
8	280938.56	4174176.33
9	280925.78	4174173.62
10	280917.67	4174159.02
11	280920.98	4174152.83
12	280919.76	4174148.30
13	280906.07	4174150.20
14	280894.51	4174155.32
15	280888.08	4174158.57
16	280891.66	4174166.63
17	280897.18	4174176.92
18	280898.86	4174179.64
19	280896.25	4174182.50
20	280887.29	4174187.57
21	280879.98	4174190.21
22	280872.98	4174191.02
23	280872.50	4174192.25
24	280874.54	4174210.18
25	280874.66	4174227.29
26	280878.40	4174239.55
27	280880.17	4174249.90
28	280899.95	4174252.20
29	280919.86	4174252.88
30	280942.76	4174257.46
31	280947.05	4174261.72

ΕΝΤΟΠΙΣΜΟΣ ΤΗΣ ΙΔΙΟΚΤΗΣΙΑΣ ΣΕ ΑΠΟΣΠΑΣΜΑ ΧΑΡΤΗ ΤΗΣ ΓΥΣ ΦΧ 6282_2 ΚΑΙ 6283_1 ΣΕ ΚΛΙΜΑΚΑ 1:5000

ΕΝΤΟΠΙΣΜΟΣ ΤΗΣ ΙΔΙΟΚΤΗΣΙΑΣ ΣΕ ΑΠΟΣΠΑΣΜΑ ΧΑΡΤΗ ΤΩΝ ΚΥΡΩΜΕΝΩΝ ΔΑΣΙΚΩΝ ΧΑΡΤΩΝ

Δασάρχης Πύργου
PANAGIOTIS LATTAS
29/05/2023 08:46

1. ΙΔΙΟΚΤΗΣΙΕΣ
1-2-3-4-5-6...27-28-29-30-31-1 ——> Αγροτεμάχιο ιδιοκτησίας Καρώρη Ευάγγελου εκτός οικισμού Αγ.Γεωργίου Τ.Κ. ΠΑΛΑΙΟΒΑΡΒΑΣΑΙΝΑΣ Δημοτικής Ενότητας Πύργου Περιφερειακής Ενότητας Ηλείας

2. ΕΜΒΑΔΑ
1-2-3-4-5-6...27-28-29-30-31-1 οικόπεδο = **5979.32 m²**
Αγροτική λειμοκαυσοκτιτής αποθήκη = 14,94 μ² (Φ.Κ.-1) προς τακτοποίηση με τον ν.4495/2017
(Α/Α Δηλ.: 10983599)

3. ΔΗΛΩΣΗ ΙΔΙΟΚΤΗΤΗ
Τα αναγραφόμενα στοιχεία για το εν λόγω οικόπεδο που είναι ιδιοκτησία μου είναι απόλυτα ακριβή, τα δε όρια του αγροτεμάχιου υπεδείχθησαν υπ΄εμού.

Ημερομηνία 10/07/2018
Ο ΙΔΙΟΚΤΗΤΗΣ

4. ΟΡΟΣ ΔΟΜΗΣΗΣ
Σύμφωνα με το από 24-5-85 ΠΔ (ΦΕΚ 270/Δ/31-5-1985) ΔΟΜΗΣΗ ΕΚΤΟΣ ΣΧΕΔΙΟΥ
και υπόψιν του Ν. 3212/2003 ΦΕΚ Α 308/31.12.2003 άρθρα 10

5. ΥΠΕΥΘΥΝΗ ΔΗΛΩΣΗ ΤΟΥ ΑΡΘΡΟΥ 8 ν. 1599 / 1986 (Α' 75)
Ο κάτωθι υπογράφων Χρονόπουλος Γεωρ. Παναγιώτης, δηλώνω ότι :
Το ακίνητο με στοιχεία **(1-2-3-4-5-6...27-28-29-30-31-1)** και εμβαδά Ε= **5979.32 m²** βρίσκεται εκτός οικισμού Αγ.Γεωργίου Τ.Κ. Παλαιοβαρβάσαινας όπως ορίζεται από την υπ'αρίθμ. 3918/1990 απόφαση Νομάρχη (ΦΕΚ 719Δ/24-12-1990), περιοχή για την οποία δεν έχει καταρτιστεί δασικός χάρτης.

ΠΑΝΑΓΙΩΤΗΣ Γ. ΧΡΟΝΟΠΟΥΛΟΣ
ΔΙΠΛ. ΠΟΛΙΤΙΚΟΣ ΜΗΧΑΝΙΚΟΣ
ΠΟΛΥΤ. ΣΧΟΛΗΣ ΠΑΝΕΠΙΣΤΗΜΙΟΥ ΠΑΤΡΩΝ
ΜΕΛΕΤ.Τ.Ε. ΑΡΙΘΜΟΣ ΜΗΤΡΩΟΥ 117585
ΜΙΑΟΥΛΗ 3 - ΠΥΡΓΟΣ - ΤΗΛ. 26210 27117
Α.Φ.Μ. 120281370 - Δ.Ο.Υ. ΠΥΡΓΟΥ

10 Ιουλιου 2018
Ο Δηλών Μηχ/κός

ΠΑΝΑΓΙΩΤΗΣ Γ. ΧΡΟΝΟΠΟΥΛΟΣ
ΔΙΠΛ. ΠΟΛΙΤΙΚΟΣ ΜΗΧΑΝΙΚΟΣ
ΠΟΛΥΤ. ΣΧΟΛΗΣ ΠΑΝΕΠΙΣΤΗΜΙΟΥ ΠΑΤΡΩΝ
ΜΕΛΕΤ.Τ.Ε. ΑΡΙΘΜΟΣ ΜΗΤΡΩΟΥ 117585
ΜΙΑΟΥΛΗ 3 - ΠΥΡΓΟΣ - ΤΗΛ. 26210 27117
Α.Φ.Μ. 120281370 - Δ.Ο.Υ. ΠΥΡΓΟΥ

6. ΔΗΛΩΣΗ ΜΗΧΑΝΙΚΟΥ Ν.651/77
Ο υπογεγραμμένος **Παναγιώτης Χρονόπουλος**, Πολιτικός Μηχανικός,

Δηλώνω ότι
Το αγροτεμάχιο με τα στοιχεία **1-2-3-4-5-6...27-28-29-30-31-1** που βρίσκεται στη θέση
Αγιος Γεωργιος ή Κούρτη εκτός οικισμού Αγίου Γεωργίου περιοχή Τ.Κ. Παλαιοβαρβασαινας Δήμου Πύργου Περιφερειακής Ενότητας Ηλείας , ιδιοκτησίας Καρώρη Ευάγγελου , εκτος ζωνης απο τα ορια του σχεδιου Πόλεως εκτός Γ.Π.Σ., εκτός Ζ.Ο.Ε. Ηλείας και σε απόσταση μεγαλύτερη των 800 μ. απο τη θάλασσα , η ιδιοκτησια **είναι άρτια και οικοδομήσιμη** βάσει της ισχύουσας νομοθεσίας. Δεν οφείλει εισφορά σε γη και σε χρήμα σύμφωνα με το Ν.1337/83.

10 Ιουλιου 2018
Ο Δηλών Μηχ/κός

ΠΑΝΑΓΙΩΤΗΣ Γ. ΧΡΟΝΟΠΟΥΛΟΣ
ΔΙΠΛ. ΠΟΛΙΤΙΚΟΣ ΜΗΧΑΝΙΚΟΣ
ΠΟΛΥΤ. ΣΧΟΛΗΣ ΠΑΝΕΠΙΣΤΗΜΙΟΥ ΠΑΤΡΩΝ
ΜΕΛΕΤ.Τ.Ε. ΑΡΙΘΜΟΣ ΜΗΤΡΩΟΥ 117585
ΜΙΑΟΥΛΗ 3 - ΠΥΡΓΟΣ - ΤΗΛ. 26210 27117
Α.Φ.Μ. 120281370 - Δ.Ο.Υ. ΠΥΡΓΟΥ

ΠΑΝΑΓΙΩΤΗΣ Γ. ΧΡΟΝΟΠΟΥΛΟΣ
ΔΙΠΛ. ΠΟΛΙΤΙΚΟΣ ΜΗΧΑΝΙΚΟΣ
ΠΟΛΥΤ. ΣΧΟΛΗΣ ΠΑΝΕΠΙΣΤΗΜΙΟΥ ΠΑΤΡΩΝ
ΜΕΛΕΤ.Τ.Ε. ΑΡΙΘΜΟΣ ΜΗΤΡΩΟΥ 117585
ΜΙΑΟΥΛΗ 3 - ΠΥΡΓΟΣ - ΤΗΛ. 26210 27117
Α.Φ.Μ. 120281370 - Δ.Ο.Υ. ΠΥΡΓΟΥ

ΤΕΧΝΙΚΟ - ΜΕΛΕΤΗΤΙΚΟ ΓΡΑΦΕΙΟ
ΠΑΝΑΓΙΩΤΗΣ(ΤΑΚΗΣ) ΧΡΟΝΟΠΟΥΛΟΣ
Διπλωματούχος Πολ. Μηχανικός
ΓΕΩΡΓΙΟΣ ΓΡ. ΧΡΟΝΟΠΟΥΛΟΣ
Πολιτικός Μηχανικός Τ.Ε
Πύργος - Μιαούλη 3, Β΄ Οροφος, Γραφείο 8
Τηλ. - Fax: 26210 27117 - Κιν. 6974908727 - 6974370498
www.xronopoulospan.gr
e - mail : takisxrono@yahoo.gr

Εργοδότης	**ΚΑΡΙΩΡΗΣ ΕΥΑΓΓΕΛΟΣ**
Έργο	ΑΠΟΤΥΠΩΣΗ ΑΓΡΟΤΕΜΑΧΙΟΥ
Τοποθεσία	ΕΚΤΟΣ ΟΙΚΙΣΜΟΥ ΑΓΙΟΥ ΓΕΩΡΓΙΟΥ ΠΕΡΙΟΧΗ Τ.Κ. ΠΑΛΑΙΟΒΑΡΒΑΣΑΙΝΑΣ ΔΗΜΟΤΙΚΗΣ ΕΝΟΤΗΤΑΣ ΠΥΡΓΟΥ ΔΗΜΟΥ ΠΥΡΓΟΥ ΠΕΡΙΦΕΡΕΙΑΚΗΣ ΕΝΟΤΗΤΑΣ ΗΛΕΙΑΣ
Μελετητές	**Χρονόπουλος Παναγιώτης** Διπλ. Πολ. Μηχανικός

Θέμα σχεδίου	Αριθμ. σχεδίου
ΤΟΠΟΓΡΑΦΙΚΟ ΔΙΑΓΡΑΜΜΑ	T6

Κλίμακα	*Ημερομηνία*	*Σχέδια*
1:250	ΙΟΥΛΙΟΣ 2018	ΤΟΠΟΓΡΑΦΙΚΑ

Χαραγθέα - υπογραφή

ΠΑΝΑΓΙΩΤΗΣ Γ. ΧΡΟΝΟΠΟΥΛΟΣ
ΔΙΠΛ. ΠΟΛΙΤΙΚΟΣ ΜΗΧΑΝΙΚΟΣ
ΠΟΛΥΤ. ΣΧΟΛΗΣ ΠΑΝΕΠΙΣΤΗΜΙΟΥ ΠΑΤΡΩΝ
ΜΕΛΕΤ.Τ.Ε. ΑΡΙΘΜΟΣ ΜΗΤΡΩΟΥ 117585
ΜΙΑΟΥΛΗ 3 - ΠΥΡΓΟΣ - ΤΗΛ. 26210 27117
Α.Φ.Μ. 120281370 - Δ.Ο.Υ. ΠΥΡΓΟΥ

ΠΑΝΑΓΙΩΤΗΣ Γ. ΧΡΟΝΟΠΟΥΛΟΣ
ΔΙΠΛ. ΠΟΛΙΤΙΚΟΣ ΜΗΧΑΝΙΚΟΣ
ΠΟΛΥΤ. ΣΧΟΛΗΣ ΠΑΝΕΠΙΣΤΗΜΙΟΥ ΠΑΤΡΩΝ
ΜΕΛΕΤ.Τ.Ε. ΑΡΙΘΜΟΣ ΜΗΤΡΩΟΥ 117585
ΜΙΑΟΥΛΗ 3 - ΠΥΡΓΟΣ - ΤΗΛ. 26210 27117
Α.Φ.Μ. 120281370 - Δ.Ο.Υ. ΠΥΡΓΟΥ