Οσιανίγεσαι

ΔΗΜΗΤΡΙΟΣ ΧΕΛΑΣ

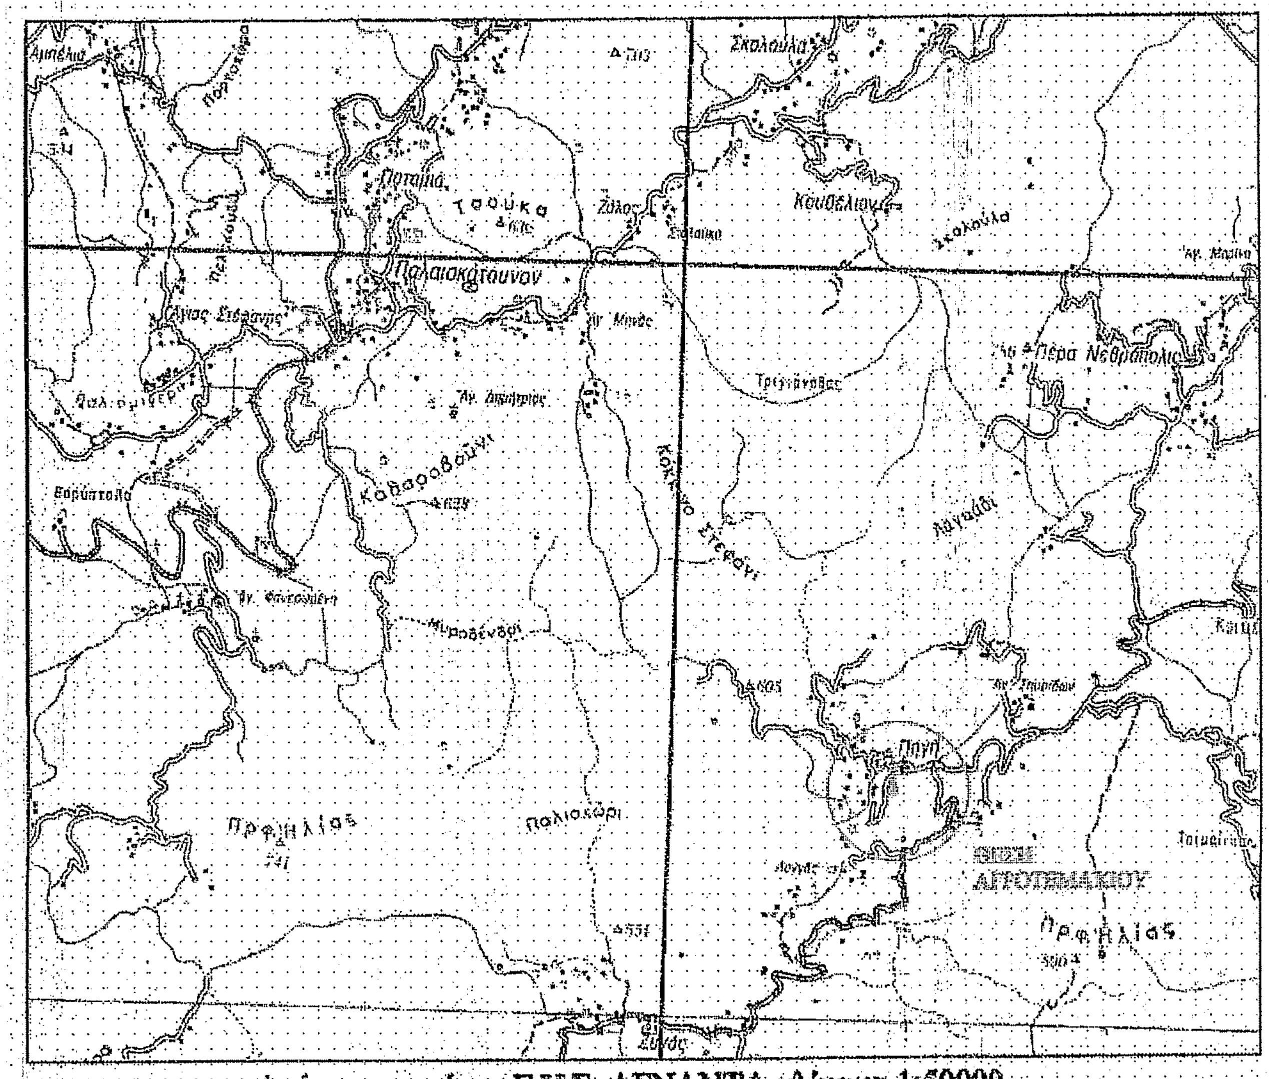

Σκαλούλα
Τσούκα
Παλαιοκάτουνον
Πέρα Νεράιδοπούλα
Τριγγάνιας
Καθαροβούνι
Κουβέλιανο
Πρηγίλιας
Παλιοχώρι
Κοκκινο Στεφάνι
Πηγή
ΘΕΣΗ ΑΓΡΟΤΕΜΑΧΙΟΥ

Απόσπασμα χάρτη Γ.Υ.Σ. ΑΓΝΑΝΤΑ κλίμακα 1:50000

Απόσπασμα Αεροφωτογραφίας Κτηματολογίου

ΔΗΛΩΣΗ ΜΗΧΑΝΙΚΟΥ (Ν.651/77)

Ο υπογεγραμμένος Μποκογιάννης Δ. Διονύσιος Πολιτικός Μηχανικός Τ.Ε. δηλώνω υπεύθυνα ότι το αγροτεμάχιο με κορυφές Α1,Α2,Α3,Α4,Α5,Α6,Α7,Α8,Α9,Α10,Α11,Α12,Α13,Α14,Α15,Α16,Α17,Α1,εμβαδού 4031.91 τ.μ. , φερόμενης ιδιοκτησίας Κατσέλη Κων/νου που βρίσκονται σε εκτός σχεδίου περιοχή στη θέση Πηγή -Τετρακώμου, του Δήμου Κεντρικών Τζουμέρκων , Π.Ε. Άρτας , Περιφέρεια Ηπείρου.Το δε αγροτεμάχιο είναι άρτιο και οικοδομήσιμο κατά κανόνα μετά τη γνωμάτευση των αρμόδιων υπηρεσιών (Δασαρχείου ,Αρχαιολογίας) σύμφωνα με την ισχύουσα πολεοδομική νομοθεσία. Εντός του αγροτεμαχίου δεν διέρχονται καλώδια υψηλής τάσης η ρέμα. Η μέτρηση πραγματοποιήθηκε με επίγειο δορυφορικό σταθμό υψηλής ακρίβειας εξαρτημένο από το εθνικό τριγωνομετρικό δίκτυο. Τα όρια υποδείχθηκαν από τον ιδιοκτήτη.
Οι συντεταγμένες των κορυφών του οικοπέδου εντάχθηκαν στο Ελληνικό Σύστημα Αναφοράς ΕΓΣΑ 87 από τον συντοπογράφοντα Αγρ. & Τοπογράφο Μηχανικό Σόφη Άγγελο. Συγκεκριμένα χρησιμοποιήθηκε το Τριγωνομετρικό Σημείο της ΓΥΣ με κωδικό G013026.

ΟΙ ΔΗΛΟΥΝΤΕΣ

ΔΗΛΩΣΗ ΙΔΙΟΚΤΗΤΩΝ ΥΠΟΔΕΙΞΗΣ ΟΡΙΩΝ :
(αρ.5 παρ.7 του Π.Δ 8-7-93 ΦΕΚ 795Δ' 13-7-93)

Ο κάτωθι υπογεγραμμένος Κατσέλης Κων/νος ιδιοκτήτης του εμφανιζόμενου στο παρόν τοπογραφικό διάγραμμα αγροτεμαχίου, ευθύνομαι για την ακρίβεια των δηλούμενων ορίων και για την ακρίβεια της θέσης τους καθώς και για την ύπαρξη και την αιτία κάθε νόμιμων δικαιωμάτων

Ο ΔΗΛΩΝ

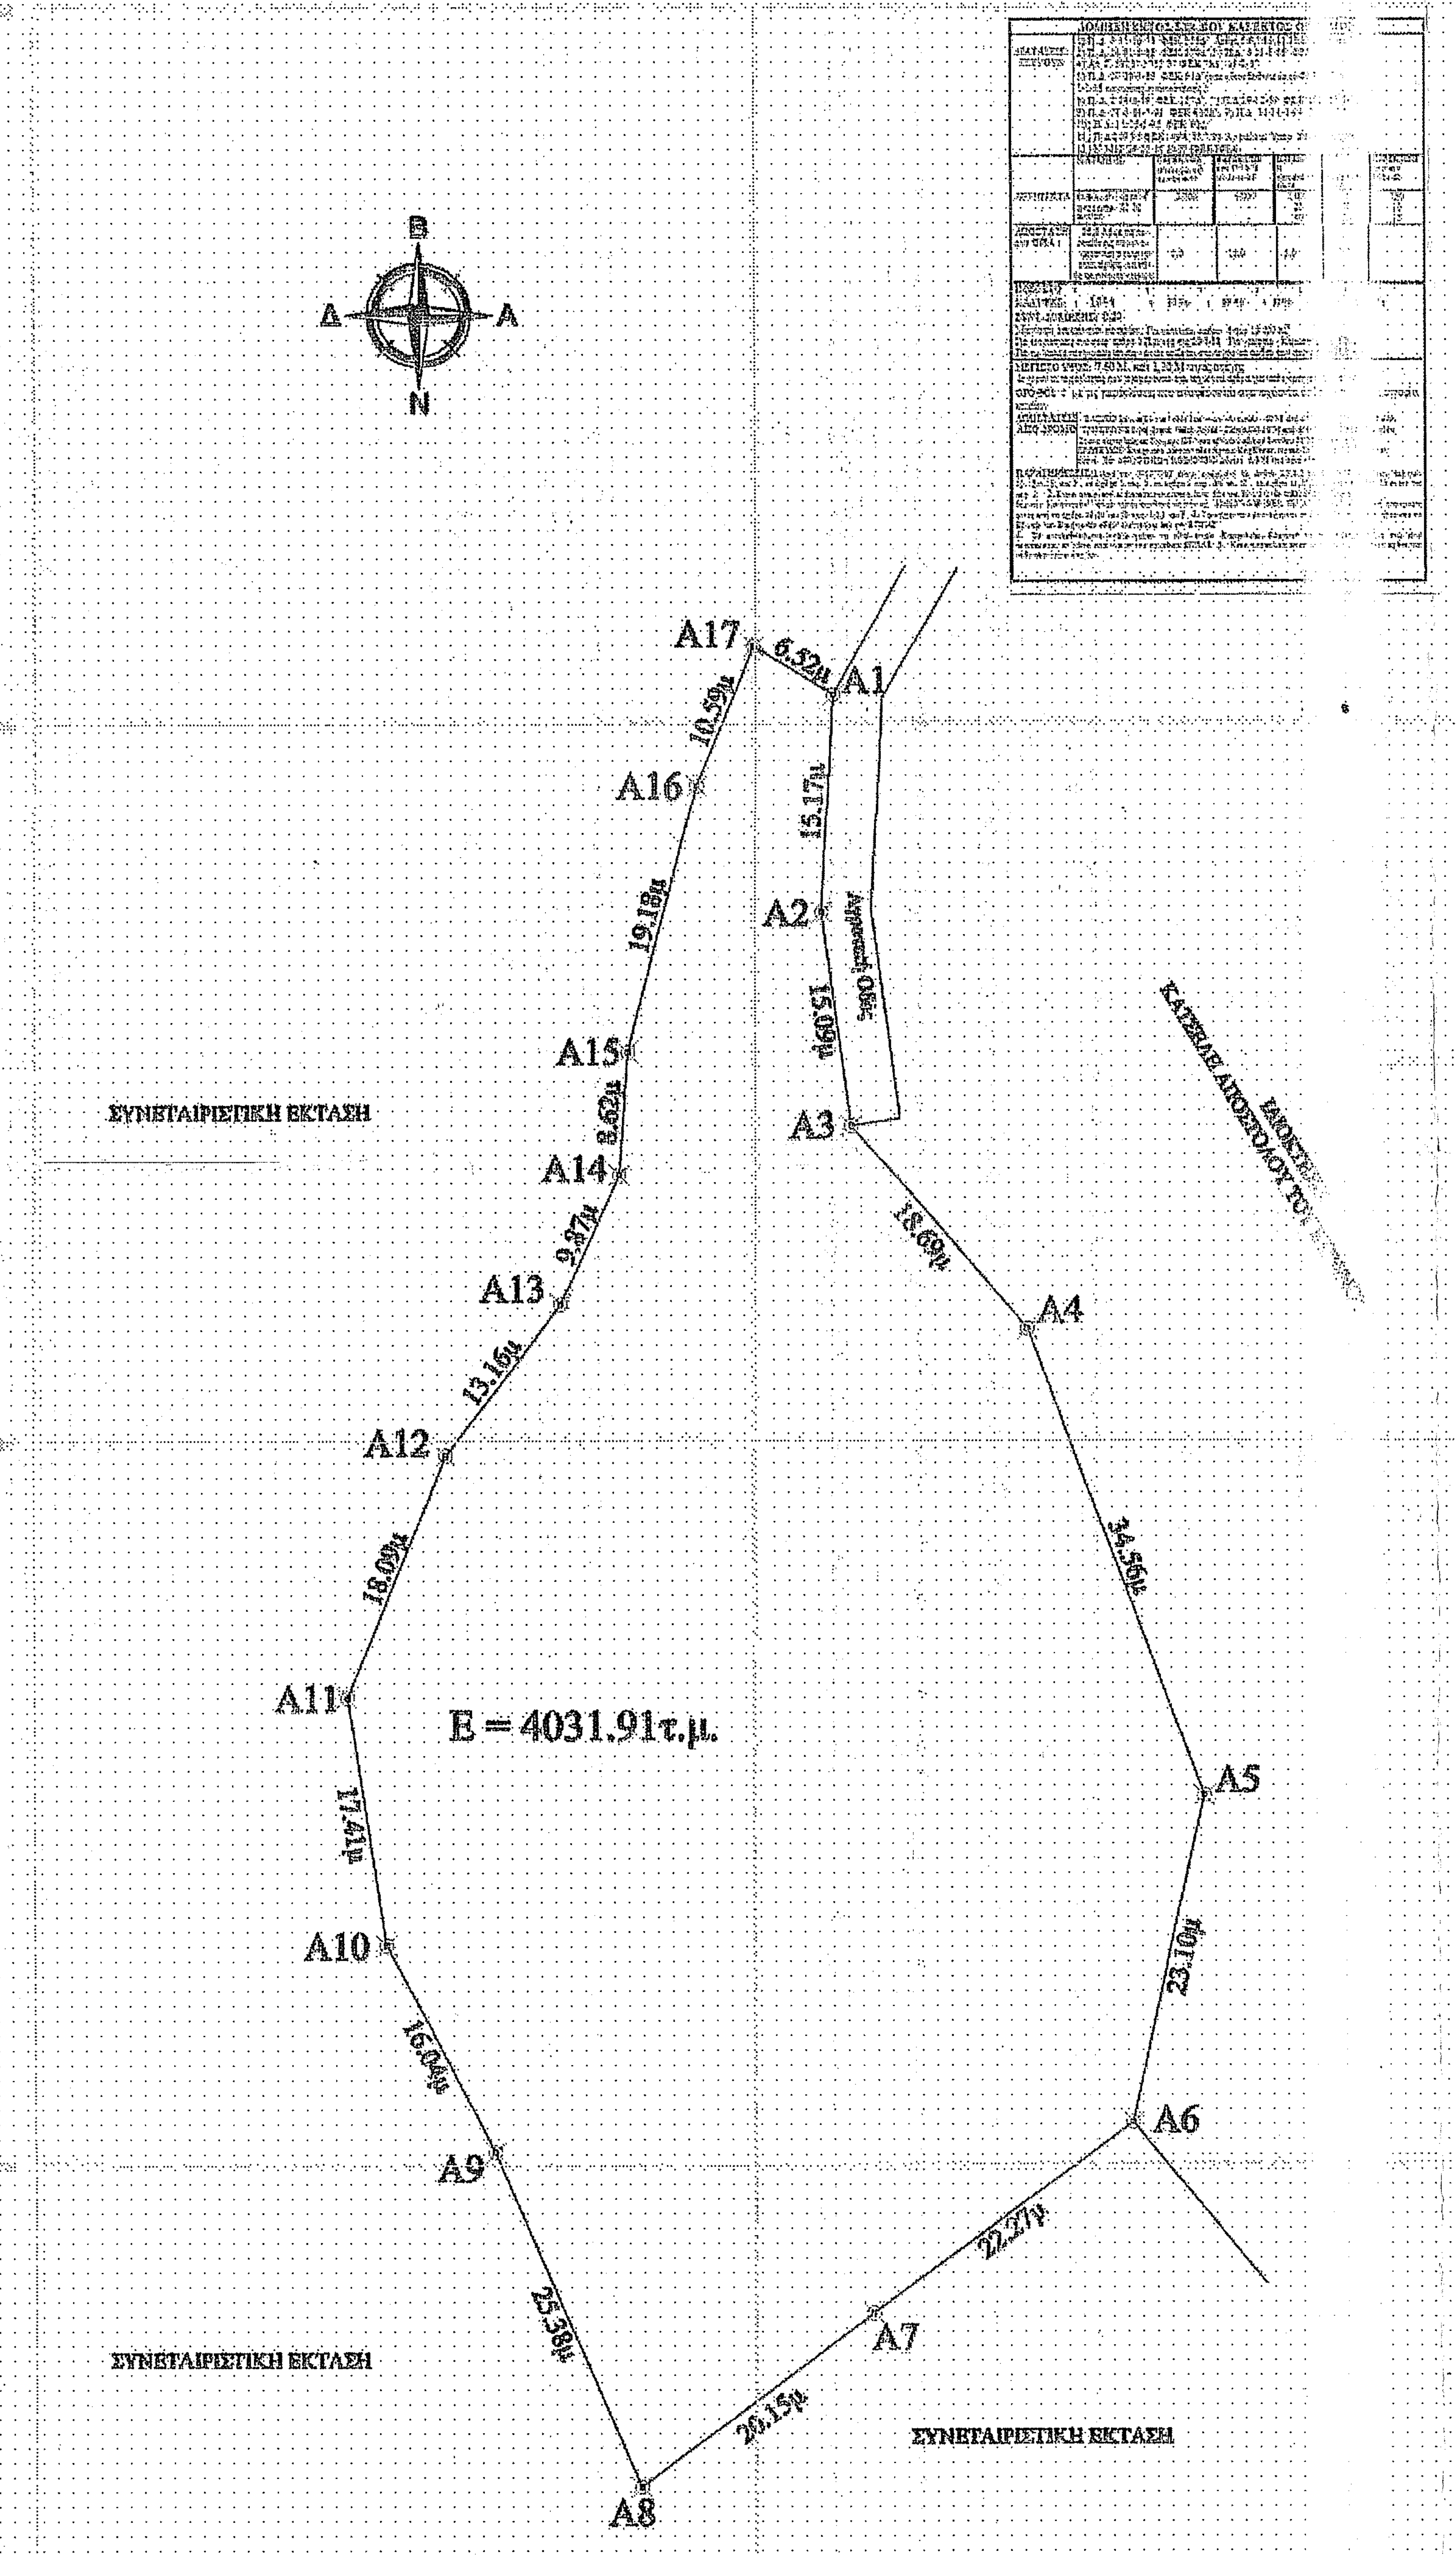

Β
Δ
Α
Ν
Α1
Α2
Α3
Α4
Α5
Α6
Α7
Α8
Α9
Α10
Α11
Α12
Α13
Α14
Α15
Α16
Α17
6.52μ
15.17μ
15.09μ
18.69μ
34.56μ
23.10μ
22.27μ
20.15μ
25.38μ
16.04μ
17.41μ
18.09μ
13.16μ
9.87μ
8.62μ
19.18μ
10.59μ
Αγροτική Οδός
ΙΔΙΟΚΤΗΣΙΑ ΚΑΤΣΕΛΗ ΑΠΟΣΤΟΛΟΥ ΤΟΥ
ΣΥΝΕΤΑΙΡΙΣΤΙΚΗ ΕΚΤΑΣΗ
ΣΥΝΕΤΑΙΡΙΣΤΙΚΗ ΕΚΤΑΣΗ
ΣΥΝΕΤΑΙΡΙΣΤΙΚΗ ΕΚΤΑΣΗ
Ε = 4031.91τ.μ.

Πίνακας συντεταγμένων ΕΓΣΑ87

α/α	X (m)	Y (m)	S (m)
Α1	259955.44	4354602.02	
Α2	259954.70	4354586.87	15.17
Α3	259956.74	4354571.93	15.09
Α4	259968.94	4354557.77	18.69
Α5	259981.15	4354525.44	34.56
Α6	259976.14	4354502.90	23.10
Α7	259958.14	4354489.79	22.27
Α8	259942.03	4354477.67	20.15
Α9	259931.87	4354500.93	25.38
Α10	259924.37	4354515.10	16.04
Α11	259921.66	4354532.30	17.41
Α12	259928.55	4354549.03	18.09
Α13	259936.54	4354559.49	13.16
Α14	259940.60	4354568.49	9.87
Α15	259941.21	4354577.09	8.62
Α16	259945.95	4354595.67	19.18
Α17	259949.92	4354605.49	10.59
Α1	259955.44	4354602.02	6.52

Ε = 4031.91τ.μ.

Εργοδότης	Κατσέλης Κων/νος	
Έργο	Αποτύπωση Αγροτεμαχίου	
Θέση	Εκτός Σχεδίου Πηγή Τετρακώμου Κεντρικών Τζουμέρκων	
Μελετητής	***ΤΕΧΝΙΚΟ ΓΡΑΦΕΙΟ*** ΜΠΟΚΟΓΙΑΝΝΗΣ ΔΙΟΝΥΣΙΟΣ ΠΟΛΙΤΙΚΟΣ ΜΗΧΑΝΙΚΟΣ Τ.Ε ΤΕΤΡΑΚΩΜΟ ΑΡΤΑΣ *Email: Dionisis.D.Mpokogiannis@live.com* *- Κιν : 6972445992*	***ΤΕΧΝΙΚΟ ΓΡΑΦΕΙΟ*** ΣΟΦΗΣ ΑΓΓΕΛΟΣ ΑΓΡ. & ΤΟΠΟΓΡΑΦΟΣ ΜΗΧΑΝΙΚΟΣ Ε.Μ.Π. ΦΙΛΕΛΛΗΝΩΝ 19-21, ΑΡΤΑ *Email: sofisangelos@hotmail.com* *- Τηλ. & Fax : 2681077728*

Θέμα Σχεδίου	Αριθμός Σχεδίου
Τοπογραφικό Διάγραμμα	Κ2
Κλίμακα	1/500
Χρόνος Μελέτης	ΙΟΥΝΙΟΣ 2016

Ο συντάξας

ΣΟΦΗΣ ΑΓΓΕΛΟΣ
ΤΟΠΟΓΡΑΦΟΣ ΜΗΧΑΝΙΚΟΣ Ε.Μ.Π.
ΦΙΛΕΛΛΗΝΩΝ 19-21, 42100 ΑΡΤΑ
Αρ. Μητρώου Τ.Ε.Ε.: 124469
ΤΗΛ. & ΦΑΧ.: 26810 7772
ΑΦΜ: 105160048 ΔΟΥ ΑΡ.

ΔΙΟΝΥΣΙΟΣ ΔΗΜ. ΜΠΟΚΟΓΙΑΝΝΗΣ
ΠΟΛΙΤΙΚΟΣ ΜΗΧΑΝΙΚΟΣ Τ.Ε.
ΑΡΙΘΜΟΣ ΜΗΤΡΩΟΥ Ε.Ε.Τ.Ε.Μ. 48424
ΤΕΤΡΑΚΩΜΟ ΑΡΤΑΣ
ΑΦΜ: 120625791 ΔΟΥ ΑΡΤΑΣ

Θεώρηση Υπηρεσίας

ΕΛΛΗΝΙΚΗ ΔΗΜΟΚΡΑΤΙΑ
ΥΠΟΥΡΓΕΙΟ ΠΕΡΙΒΑΛΛΟΝΤΟΣ ΚΑΙ ΕΝΕΡΓΕΙΑΣ
Ε.Ε.Δ.Π. ΗΠΕΙΡΟΥ - ΔΥΤ. ΜΑΚΕΔΟΝΙΑΣ
Δ/ΝΣΗ ΔΑΣΩΝ ΑΡΤΑΣ
Το παρόν ανήκει στο υπ. αριθ. 157233/29-3-23
Έγγραφο της Δ/σης Δασών Άρτας
Θεωρήθηκε
Άρτα 29-03-2023
Ο Προϊστάμενος Δ/σης

ΔΗΜΗΤΡΙΟΣ ΧΕΛΑΣ
ΔΑΣΟΛΟΓΟΣ