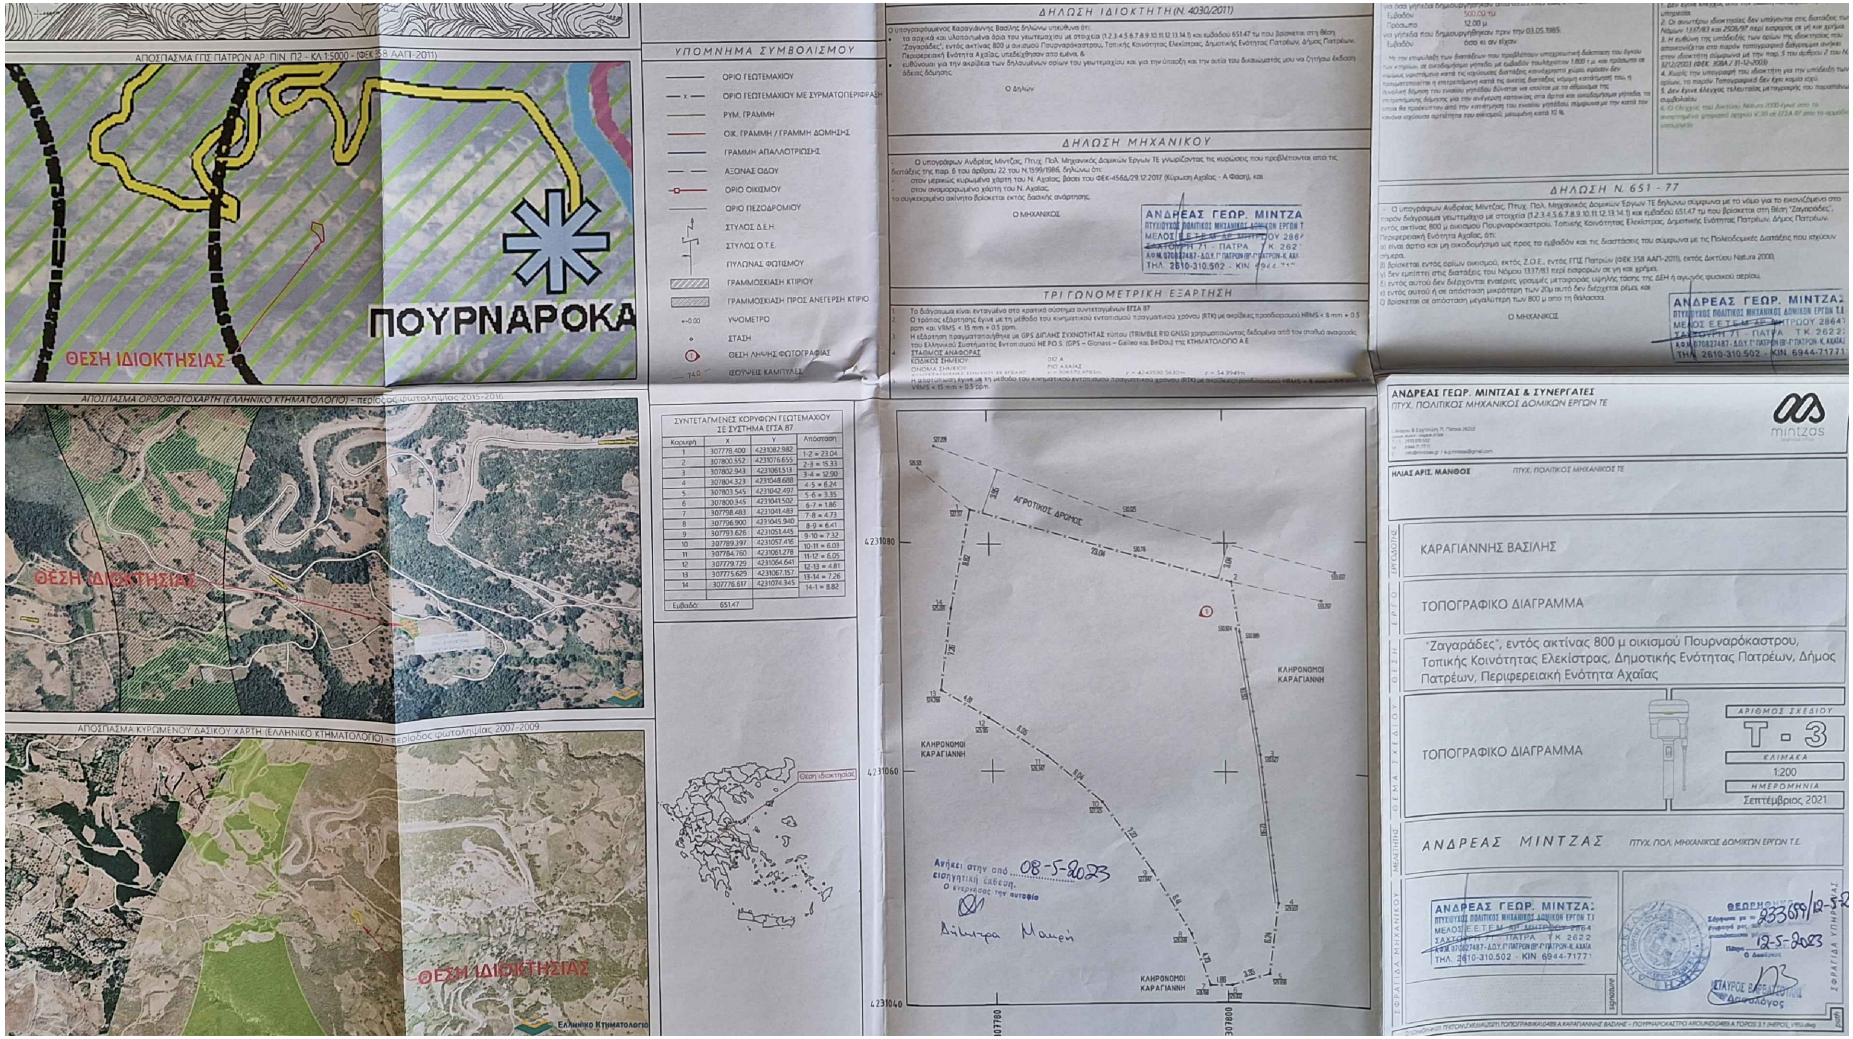
ΑΠΟΣΠΑΣΜΑ ΓΠΣ ΠΑΤΡΩΝ ΑΡ. ΠΙΝ. Π2 – ΚΛ:1:5000 - (ΦΕΚ 358 ΑΑΠ-2011)
ΘΕΣΗ ΙΔΙΟΚΤΗΣΙΑΣ
ΠΟΥΡΝΑΡΟΚΑ
ΑΠΟΣΠΑΣΜΑ ΟΡΘΟΦΩΤΟΧΑΡΤΗ (ΕΛΛΗΝΙΚΟ ΚΤΗΜΑΤΟΛΟΓΙΟ) - περιόδος ορθοφωτολήψεων 2015-2016
ΘΕΣΗ ΙΔΙΟΚΤΗΣΙΑΣ
ΑΠΟΣΠΑΣΜΑ ΚΥΡΩΜΕΝΟΥ ΔΑΣΙΚΟΥ ΧΑΡΤΗ (ΕΛΛΗΝΙΚΟ ΚΤΗΜΑΤΟΛΟΓΙΟ) - περίοδος ορθοφωτολήψεων 2007-2009
ΘΕΣΗ ΙΔΙΟΚΤΗΣΙΑΣ
Ελληνικό Κτηματολόγιο
ΥΠΟΜΝΗΜΑ ΣΥΜΒΟΛΙΣΜΟΥ
ΟΡΙΟ ΓΕΩΤΕΜΑΧΙΟΥ
ΟΡΙΟ ΓΕΩΤΕΜΑΧΙΟΥ ΜΕ ΣΥΡΜΑΤΟΠΕΡΙΦΡΑΞΗ
ΡΥΜ. ΓΡΑΜΜΗ
ΟΙΚ. ΓΡΑΜΜΗ / ΓΡΑΜΜΗ ΔΟΜΗΣΗΣ
ΓΡΑΜΜΗ ΑΠΑΛΛΟΤΡΙΩΣΗΣ
ΑΞΟΝΑΣ ΟΔΟΥ
ΟΡΙΟ ΟΙΚΙΣΜΟΥ
ΟΡΙΟ ΠΙΕΖΟΔΡΟΜΙΟΥ
ΣΤΥΛΟΣ Δ.Ε.Η.
ΣΤΥΛΟΣ Ο.Τ.Ε.
ΠΥΛΩΝΑΣ ΦΩΤΙΣΜΟΥ
ΓΡΑΜΜΟΣΚΙΑΣΗ ΚΤΙΡΙΟΥ
ΓΡΑΜΜΟΣΚΙΑΣΗ ΠΡΟΣ ΑΝΕΓΕΡΣΗ ΚΤΙΡΙΟ
ΥΨΟΜΕΤΡΟ
ΣΤΑΣΗ
ΘΕΣΗ ΛΗΨΗΣ ΦΩΤΟΓΡΑΦΙΑΣ
ΙΣΟΥΨΕΙΣ ΚΑΜΠΥΛΕΣ
ΣΥΝΤΕΤΑΓΜΕΝΕΣ ΚΟΡΥΦΩΝ ΓΕΩΤΕΜΑΧΙΟΥ ΣΕ ΣΥΣΤΗΜΑ ΕΓΣΑ 87
Κορυφή | X | Y | Απόσταση
1 | 307778.400 | 4231082.982 | 1-2 = 23.04
2 | 307800.552 | 4231076.655 | 2-3 = 15.33
3 | 307802.543 | 4231061.518 | 3-4 = 12.90
4 | 307804.323 | 4231048.688 | 4-5 = 6.24
5 | 307803.545 | 4231042.497 | 5-6 = 3.35
6 | 307800.345 | 4231041.502 | 6-7 = 1.86
7 | 307798.483 | 4231041.483 | 7-8 = 4.73
8 | 307796.900 | 4231045.940 | 8-9 = 6.41
9 | 307793.626 | 4231051.445 | 9-10 = 7.32
10 | 307789.397 | 4231057.416 | 10-11 = 6.03
11 | 307784.760 | 4231061.278 | 11-12 = 6.05
12 | 307779.729 | 4231064.641 | 12-13 = 4.81
13 | 307775.629 | 4231067.157 | 13-14 = 7.26
14 | 307776.617 | 4231074.345 | 14-1 = 8.82
Εμβαδόν: 651.47
Θέση Ιδιοκτησίας
ΔΗΛΩΣΗ ΙΔΙΟΚΤΗΤΗ(Ν.4030/2011)
ΔΗΛΩΣΗ ΜΗΧΑΝΙΚΟΥ
ΑΝΔΡΕΑΣ ΓΕΩΡ. ΜΙΝΤΖΑΣ
ΤΡΙΓΩΝΟΜΕΤΡΙΚΗ ΕΞΑΡΤΗΣΗ
ΔΗΛΩΣΗ Ν. 651 - 77
ΑΝΔΡΕΑΣ ΓΕΩΡ. ΜΙΝΤΖΑΣ
ΑΓΡΟΤΙΚΟΣ ΔΡΟΜΟΣ
ΚΛΗΡΟΝΟΜΟΙ ΚΑΡΑΓΙΑΝΝΗ
4231080
4231060
4231040
307780
307800
ΑΝΔΡΕΑΣ ΓΕΩΡ. ΜΙΝΤΖΑΣ & ΣΥΝΕΡΓΑΤΕΣ
ΠΤΥΧ. ΠΟΛΙΤΙΚΟΣ ΜΗΧΑΝΙΚΟΣ ΔΟΜΙΚΩΝ ΕΡΓΩΝ ΤΕ
mintzas
ΗΛΙΑΣ ΑΡΙΣ. ΜΑΝΘΟΣ
ΠΤΥΧ. ΠΟΛΙΤΙΚΟΣ ΜΗΧΑΝΙΚΟΣ ΤΕ
ΚΑΡΑΓΙΑΝΝΗΣ ΒΑΣΙΛΗΣ
ΤΟΠΟΓΡΑΦΙΚΟ ΔΙΑΓΡΑΜΜΑ
"Ζαγαράδες", εντός ακτίνας 800 μ οικισμού Πουρναρόκαστρου, Τοπικής Κοινότητας Ελεκίστρας, Δημοτικής Ενότητας Πατρέων, Δήμος Πατρέων, Περιφερειακή Ενότητα Αχαΐας
ΤΟΠΟΓΡΑΦΙΚΟ ΔΙΑΓΡΑΜΜΑ
ΑΡΙΘΜΟΣ ΣΧΕΔΙΟΥ
Τ - 3
ΚΛΙΜΑΚΑ
1:200
ΗΜΕΡΟΜΗΝΙΑ
Σεπτέμβριος 2021
ΑΝΔΡΕΑΣ ΜΙΝΤΖΑΣ
ΠΤΥΧ. ΠΟΛ. ΜΗΧΑΝΙΚΟΣ ΔΟΜΙΚΩΝ ΕΡΓΩΝ ΤΕ
ΑΝΔΡΕΑΣ ΓΕΩΡ. ΜΙΝΤΖΑΣ
ΤΑΞΙΑΡΧΩΝ 71 - ΠΑΤΡΑ Τ.Κ. 2622
ΤΗΛ. 2610-310.502 - ΚΙΝ 6944-7177
Αγήκει: στην από 08-5-2023 εισηγητική έκθεση.
Ο εντεταλμένος την αυτοψία
Δήμητρα Μαμού
ΘΕΩΡΗΘΗΚΕ
933651/12-5-23
12-5-2023
Ο Διοικητής
ΣΤΑΥΡΟΣ ΒΑΣΙΛΟΠΟΥΛΟΣ
Αντιπλοίαρχος
ΣΦΡΑΓΙΔΑ ΥΠΗΡΕΣΙΑΣ