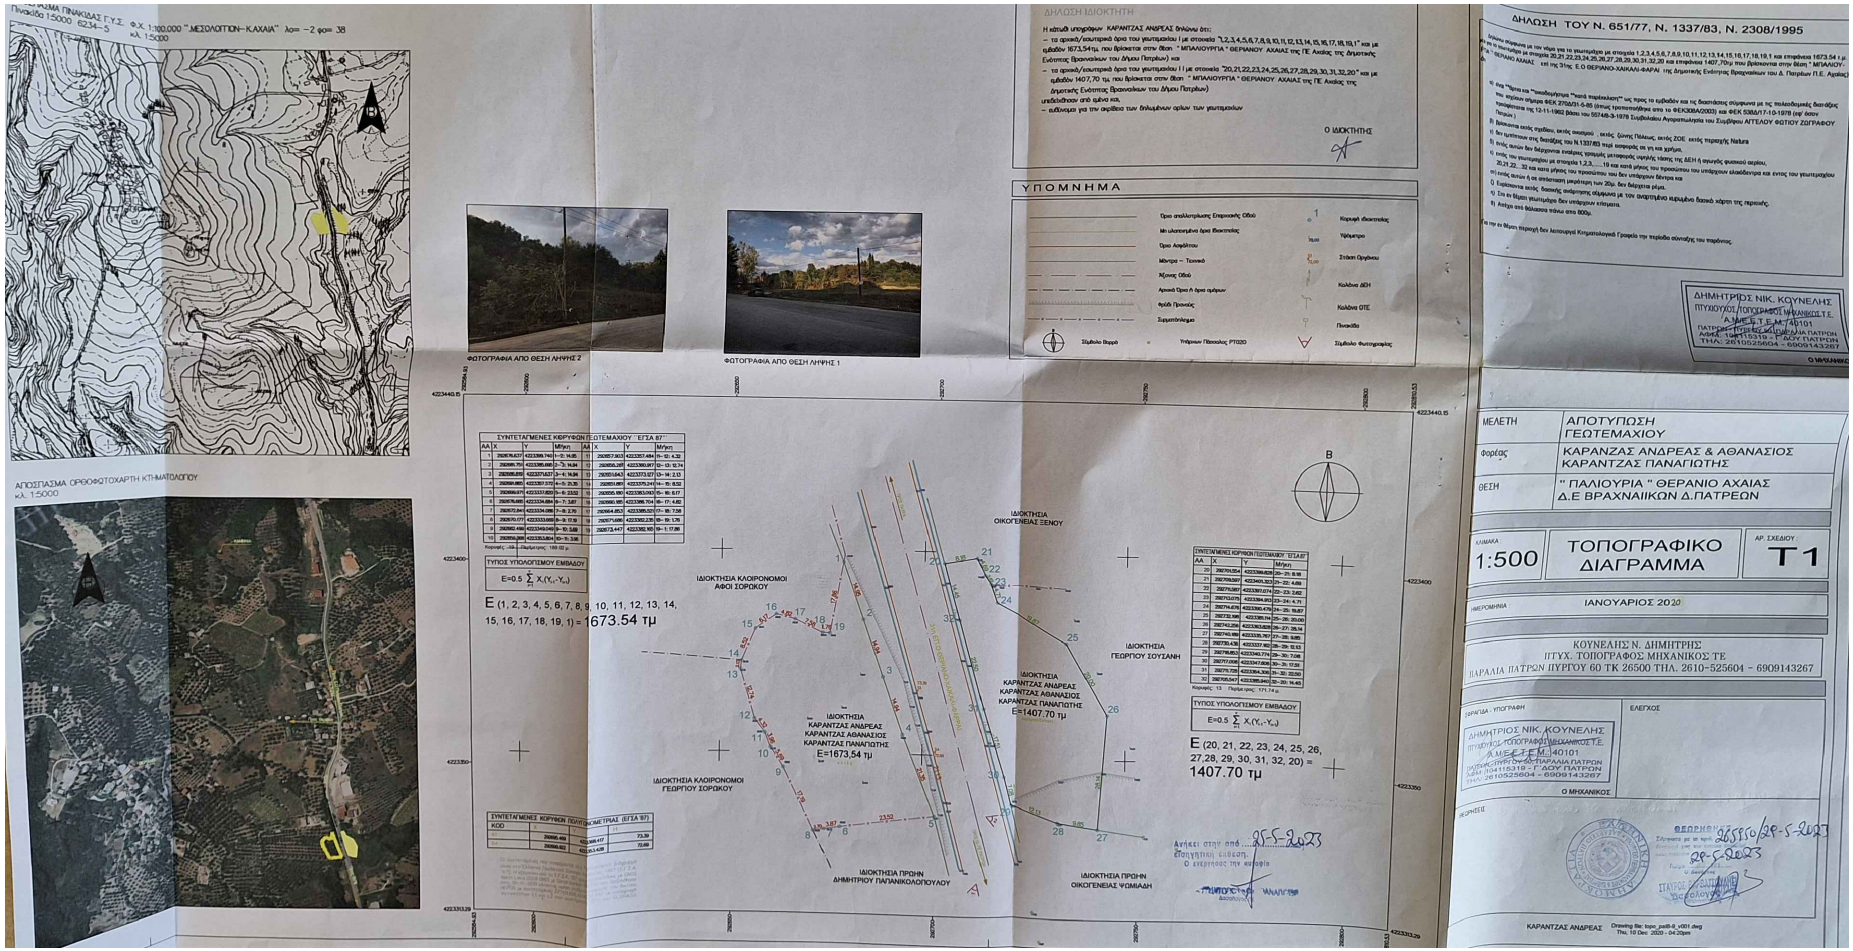

ΑΠΟΣΠΑΣΜΑ ΟΡΘΟΦΩΤΟΧΑΡΤΗ ΚΤΗΜΑΤΟΛΟΓΙΟΥ
κλ. 1:5000

ΦΩΤΟΓΡΑΦΙΑ ΑΠΟ ΘΕΣΗ ΛΗΨΗΣ 2

ΦΩΤΟΓΡΑΦΙΑ ΑΠΟ ΘΕΣΗ ΛΗΨΗΣ 1

ΔΗΛΩΣΗ ΙΔΙΟΚΤΗΤΗ

Η κάτωθι υπογράφων ΚΑΡΑΝΤΖΑΣ ΑΝΔΡΕΑΣ δηλώνω ότι:
– το αρακάβ/ωσυπερικό άρια του γεωτεμαχίου Ι με στοιχεία "1,2,3,4,5,6,7,8,9,10,11,12,13,14,15,16,17,18,19,1" και με εμβαδόν 1673,54τμ, που βρίσκεται στην θέση " ΜΠΑΛΟΥΡΤΙΑ " ΘΕΡΜΑΝΟΥ ΑΧΑΙΑΣ της ΓΕ Αιγείας της Δημοτικής Ενότητας Βραυναίικων του Δήμου Πατρέων) και
– το αρακάβ/ωσυπερικό άρια του γεωτεμαχίου ΙΙ με στοιχεία "20,21,22,23,24,25,26,27,28,29,30,31,32,20" και με εμβαδόν 1407,70 τμ, που βρίσκεται στην θέση " ΜΠΑΛΟΥΡΤΙΑ " ΘΕΡΜΑΝΟΥ ΑΧΑΙΑΣ της ΓΕ Αιγείας της Δημοτικής Ενότητας Βραυναίικων του Δήμου Πατρέων)
υπεξαιρέσεων από εμένα και,
– ευθύνομαι για την ακρίβεια των δηλωμένων ορίων των γεωτεμαχίων

Ο ΙΔΙΟΚΤΗΤΗΣ

ΥΠΟΜΝΗΜΑ

Όρια απαλλοτρίωσης Επαρχιακής Οδού	Κορυφή ιδιοκτησίας
Μη υλοποιημένα όρια Βιοκτησίας	Ύψόμετρο
Όρια Αιγιάλιου	Στάση Οχήματος
Μάντρα – Τοιχαπό	
Χάραξη Οδού	Καλώδιο ΔΕΗ
Αρακά Όρια ή όρια αμάρων	
Φρέαι Πρανούς	Καλώδιο ΟΤΕ
Συρματόπλεγμα	Πινακίδα
Σήμαιδο Βαρρά	Υπόγειον Πίεσούς ΡΤΠΖΟ
	Σήμαιδο Φυτοπροστ/ας

ΔΗΛΩΣΗ ΤΟΥ Ν. 651/77, Ν. 1337/83, Ν. 2308/1995

Ο ΜΗΧΑΝΙΚΟΣ

ΣΥΝΤΕΤΑΓΜΕΝΕΣ ΚΟΡΥΦΩΝ ΓΕΩΤΕΜΑΧΙΟΥ "ΕΓΣΑ 87"

ΑΑ	X	Y	Μ/γκη	ΑΑ	X	Y	Μ/γκη
1	2926176,437	4223386,740	1– 2: 14,85	11	2926573,803	4223267,494	11– 12: 4,32
2	2926991,791	4223385,668	2– 3: 19,94	12	2926558,281	4223260,857	12– 13: 12,74
3	2926986,859	4223377,637	3– 4: 19,94	13	2926551,643	4223373,127	13– 14: 2,13
4	2926981,883	4223367,570	4– 5: 21,35	14	2926551,991	4223375,241	14– 15: 8,52
5	2926966,671	4223337,859	5– 6: 23,52	15	2926555,185	4223383,743	15– 16: 6,17
6	2926976,685	4223334,884	6– 7: 3,87	16	2926563,185	4223386,704	16– 17: 4,82
7	2926973,841	4223334,088	7– 8: 3,70	17	2926564,852	4223385,021	17– 18: 7,08
8	2926970,077	4223333,669	8– 9: 17,91	18	2926571,686	4223382,235	18– 19: 1,76
9	2926952,486	4223340,949	9– 10: 5,69	19	2926573,447	4223382,165	19– 1: 17,99
10	2926954,395	4223352,864	10– 11: 3,58				

Κορυφές: 19 Περίμετρος: 183,02 μ.

ΤΥΠΟΣ ΥΠΟΛΟΓΙΣΜΟΥ ΕΜΒΑΔΟΥ

$$E=0.5 \sum_{i=1}^{n} X_i(Y_{i-}Y_{i+})$$

E (1, 2, 3, 4, 5, 6, 7, 8, 9, 10, 11, 12, 13, 14, 15, 16, 17, 18, 19, 1) = 1673.54 τμ

ΣΥΝΤΕΤΑΓΜΕΝΕΣ ΚΟΡΥΦΩΝ ΓΕΩΤΕΜΑΧΙΟΥ "ΕΓΣΑ 87"

ΑΑ	X	Y	Μ/γκη
20	2927053,054	4223399,828	20– 21: 8,18
21	2927059,597	4223403,323	21– 22: 4,63
22	2927063,697	4223397,017	22– 23: 7,62
23	2927073,070	4223394,903	23– 24: 4,71
24	2927074,478	4223390,476	24– 25: 19,42
25	2927732,986	4223385,114	25– 26: 20,60
26	2927421,256	4223363,628	26– 27: 28,16
27	2927443,486	4223339,787	27– 28: 8,85
28	2927730,438	4223337,160	28– 29: 12,53
29	2927718,852	4223343,774	29– 30: 7,08
30	2927712,656	4223347,606	30– 31: 17,05
31	2927715,728	4223364,306	31– 32: 22,50
32	2927705,647	4223385,842	32– 20: 14,49

Κορυφές: 13 Περίμετρος: 171,14 μ.

ΤΥΠΟΣ ΥΠΟΛΟΓΙΣΜΟΥ ΕΜΒΑΔΟΥ

$$E=0.5 \sum_{i=1}^{n} X_i(Y_{i-}Y_{i+})$$

E (20, 21, 22, 23, 24, 25, 26, 27,28, 29, 30, 31, 32, 20) = 1407.70 τμ

ΣΥΝΤΕΤΑΓΜΕΝΕΣ ΚΟΡΥΦΩΝ ΠΕΡΙΓΡΑΜΜΑΤΙΚΗΣ ΑΠΟΤΥΠΩΣΗΣ (ΕΓΣΑ 87)

ΚΟΔ	X	Y
1	2926990,489	4223388,417
2	2926984,923	4223363,438

ΙΔΙΟΚΤΗΣΙΑ ΚΑΛΟΙΡΟΝΟΜΟΙ ΑΦΟΙ ΣΟΡΟΚΟΥ

ΙΔΙΟΚΤΗΣΙΑ ΚΑΡΑΝΤΖΑΣ ΑΝΔΡΕΑΣ ΚΑΡΑΝΤΖΑΣ ΑΘΑΝΑΣΙΟΣ ΚΑΡΑΝΤΖΑΣ ΠΑΝΑΓΙΩΤΗΣ Ε=1673,54 τμ

ΙΔΙΟΚΤΗΣΙΑ ΚΑΛΟΙΡΟΝΟΜΟΙ ΓΕΩΡΓΙΟΥ ΣΟΡΟΚΟΥ

ΙΔΙΟΚΤΗΣΙΑ ΠΡΟΙΝΗ ΔΗΜΗΤΡΙΟΥ ΠΑΠΑΝΙΚΟΛΟΠΟΥΛΟΥ

ΙΔΙΟΚΤΗΣΙΑ ΟΙΚΟΓΕΝΕΙΑΣ ΣΕΝΟΥ

ΙΔΙΟΚΤΗΣΙΑ ΓΕΩΡΓΙΟΥ ΣΟΥΛΑΝΗ

ΙΔΙΟΚΤΗΣΙΑ ΚΑΡΑΝΤΖΑΣ ΑΝΔΡΕΑΣ ΚΑΡΑΝΤΖΑΣ ΑΘΑΝΑΣΙΟΣ ΚΑΡΑΝΤΖΑΣ ΠΑΝΑΓΙΩΤΗΣ Ε=1407.70 τμ

ΙΔΙΟΚΤΗΣΙΑ ΠΡΟΙΝΗ ΟΙΚΟΓΕΝΕΙΑΣ ΨΩΜΙΑΔΗ

Ανήκει στην από 25-5-2023
έγκρισης εφέσεως.
Ο ενεργήσας την αυτοψία

ΜΕΛΕΤΗ: ΑΠΟΤΥΠΩΣΗ ΓΕΩΤΕΜΑΧΙΟΥ

Φορέας: ΚΑΡΑΝΖΑΣ ΑΝΔΡΕΑΣ & ΑΘΑΝΑΣΙΟΣ ΚΑΡΑΝΤΖΑΣ ΠΑΝΑΓΙΩΤΗΣ

ΘΕΣΗ: " ΠΑΛΙΟΥΡΙΑ " ΘΕΡΜΑΝΙΟ ΑΧΑΙΑΣ Δ.Ε ΒΡΑΧΝΑΙΙΚΩΝ Δ.ΠΑΤΡΕΩΝ

ΚΛΙΜΑΚΑ: 1:500

ΤΟΠΟΓΡΑΦΙΚΟ ΔΙΑΓΡΑΜΜΑ

ΑΡ. ΣΧΕΔΙΟΥ: Τ1

ΗΜΕΡΟΜΗΝΙΑ: ΙΑΝΟΥΑΡΙΟΣ 2020

ΚΟΥΝΕΛΗΣ Ν. ΔΗΜΗΤΡΗΣ
ΠΤΥΧ. ΤΟΠΟΓΡΑΦΟΣ ΜΗΧΑΝΙΚΟΣ ΤΕ
ΠΑΡΑΛΙΑ ΠΑΤΡΩΝ ΠΥΡΓΟΥ 60 ΤΚ 26500 ΤΗΛ. 2610-525604 - 6909143267

ΕΡΓΑΣΙΑ - ΥΠΟΓΡΑΦΗ

ΔΗΜΗΤΡΙΟΣ ΝΙΚ. ΚΟΥΝΕΛΗΣ
ΠΤΥΧΙΟΥΧΟΣ ΤΟΠΟΓΡΑΦΟΣ ΜΗΧΑΝΙΚΟΣ Τ.Ε.
Α.Μ.Ε.Τ.Ε.Μ. 40101
ΠΑΤΡΩΝ ΠΥΡΓΟΥ 60 ΤΚ 26500 ΠΑΡΑΛΙΑ ΠΑΤΡΩΝ
ΑΦΜ: 104115319 - Γ' ΔΟΥ ΠΑΤΡΩΝ
ΤΗΛ: 2610525604 - 6909143267

Ο ΜΗΧΑΝΙΚΟΣ

ΕΛΕΓΧΟΣ

ΘΕΩΡΗΘΗΚΕ: 26551/0/29-5-2023

29-5-2023

ΚΑΡΑΝΤΖΑΣ ΑΝΔΡΕΑΣ

Drawing file: topo_psdS-0_v001.dwg
Thu, 10 Dec 2020 - 04:20pm