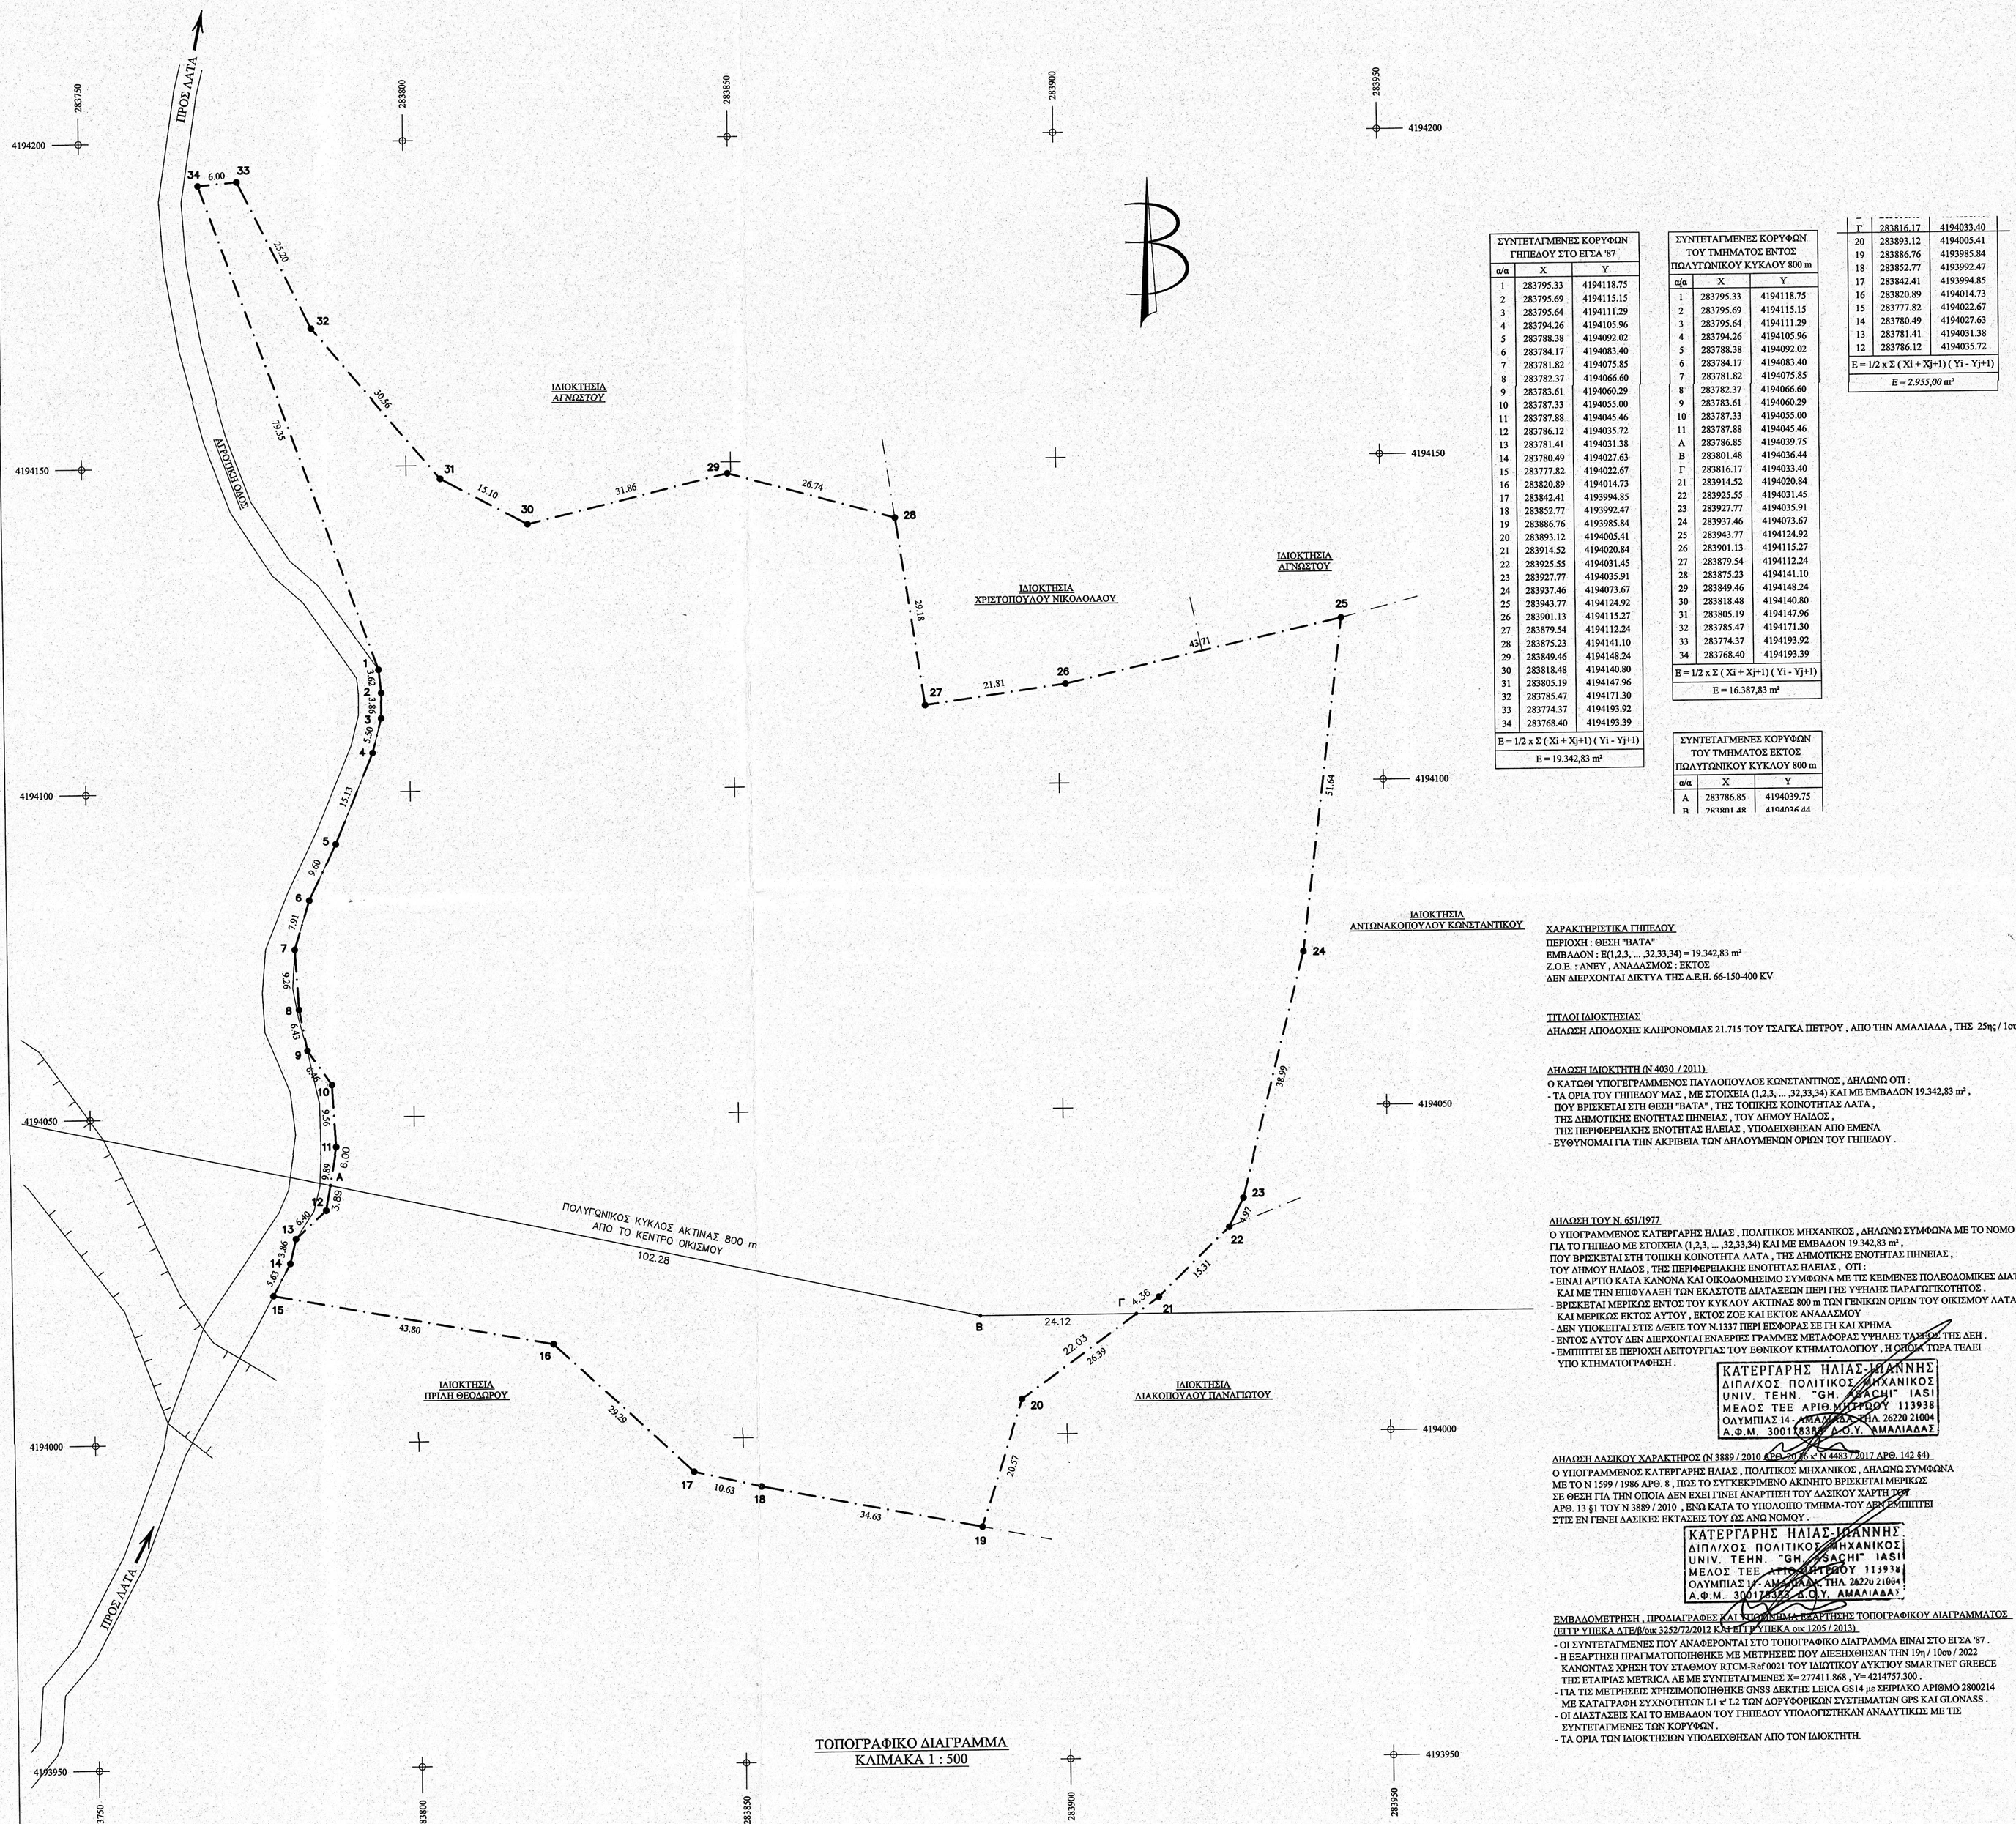

ΤΟΠΟΓΡΑΦΙΚΟ ΔΙΑΓΡΑΜΜΑ
ΚΛΙΜΑΚΑ 1 : 500

ΣΥΝΤΕΤΑΓΜΕΝΕΣ ΚΟΡΥΦΩΝ ΓΗΠΕΔΟΥ ΣΤΟ ΕΓΣΑ '87		
α/α	X	Y
1	283795.33	4194118.75
2	283795.69	4194115.15
3	283795.64	4194111.29
4	283794.26	4194105.96
5	283788.38	4194092.02
6	283784.17	4194083.40
7	283781.82	4194075.85
8	283782.37	4194066.60
9	283783.61	4194060.29
10	283787.33	4194055.00
11	283787.88	4194045.46
12	283786.12	4194035.72
13	283781.41	4194031.38
14	283780.49	4194027.63
15	283777.82	4194022.67
16	283820.89	4194014.73
17	283842.41	4193994.85
18	283852.77	4193992.47
19	283886.76	4193985.84
20	283893.12	4194005.41
21	283914.52	4194020.84
22	283925.55	4194031.45
23	283927.77	4194035.91
24	283937.46	4194073.67
25	283943.77	4194124.92
26	283901.13	4194115.27
27	283879.54	4194112.24
28	283875.23	4194141.10
29	283849.46	4194148.24
30	283818.48	4194140.80
31	283805.19	4194147.96
32	283785.47	4194171.30
33	283774.37	4194193.92
34	283768.40	4194193.39
Ε = 1/2 x Σ (Xi + Xj+1) (Yi - Yj+1)		
Ε = 19.342,83 m²		

ΣΥΝΤΕΤΑΓΜΕΝΕΣ ΚΟΡΥΦΩΝ ΤΟΥ ΤΜΗΜΑΤΟΣ ΕΝΤΟΣ ΠΟΛΥΓΩΝΙΚΟΥ ΚΥΚΛΟΥ 800 m		
α/α	X	Y
1	283795.33	4194118.75
2	283795.69	4194115.15
3	283795.64	4194111.29
4	283794.26	4194105.96
5	283788.38	4194092.02
6	283784.17	4194083.40
7	283781.82	4194075.85
8	283782.37	4194066.60
9	283783.61	4194060.29
10	283787.33	4194055.00
11	283787.88	4194045.46
A	283786.85	4194039.75
B	283801.48	4194036.44
Γ	283816.17	4194033.40
21	283914.52	4194020.84
22	283925.55	4194031.45
23	283927.77	4194035.91
24	283937.46	4194073.67
25	283943.77	4194124.92
26	283901.13	4194115.27
27	283879.54	4194112.24
28	283875.23	4194141.10
29	283849.46	4194148.24
30	283818.48	4194140.80
31	283805.19	4194147.96
32	283785.47	4194171.30
33	283774.37	4194193.92
34	283768.40	4194193.39
Ε = 1/2 x Σ (Xi + Xj+1) (Yi - Yj+1)		
Ε = 16.387,83 m²		

ΣΥΝΤΕΤΑΓΜΕΝΕΣ ΚΟΡΥΦΩΝ ΤΟΥ ΤΜΗΜΑΤΟΣ ΕΚΤΟΣ ΠΟΛΥΓΩΝΙΚΟΥ ΚΥΚΛΟΥ 800 m		
α/α	X	Y
A	283786.85	4194039.75
B	283801.48	4194036.44
Γ	283816.17	4194033.40
20	283893.12	4194005.41
19	283886.76	4193985.84
18	283852.77	4193992.47
17	283842.41	4193994.85
16	283820.89	4194014.73
15	283777.82	4194022.67
14	283780.49	4194027.63
13	283781.41	4194031.38
12	283786.12	4194035.72
Ε = 1/2 x Σ (Xi + Xj+1) (Yi - Yj+1)		
Ε = 2.955,00 m²		

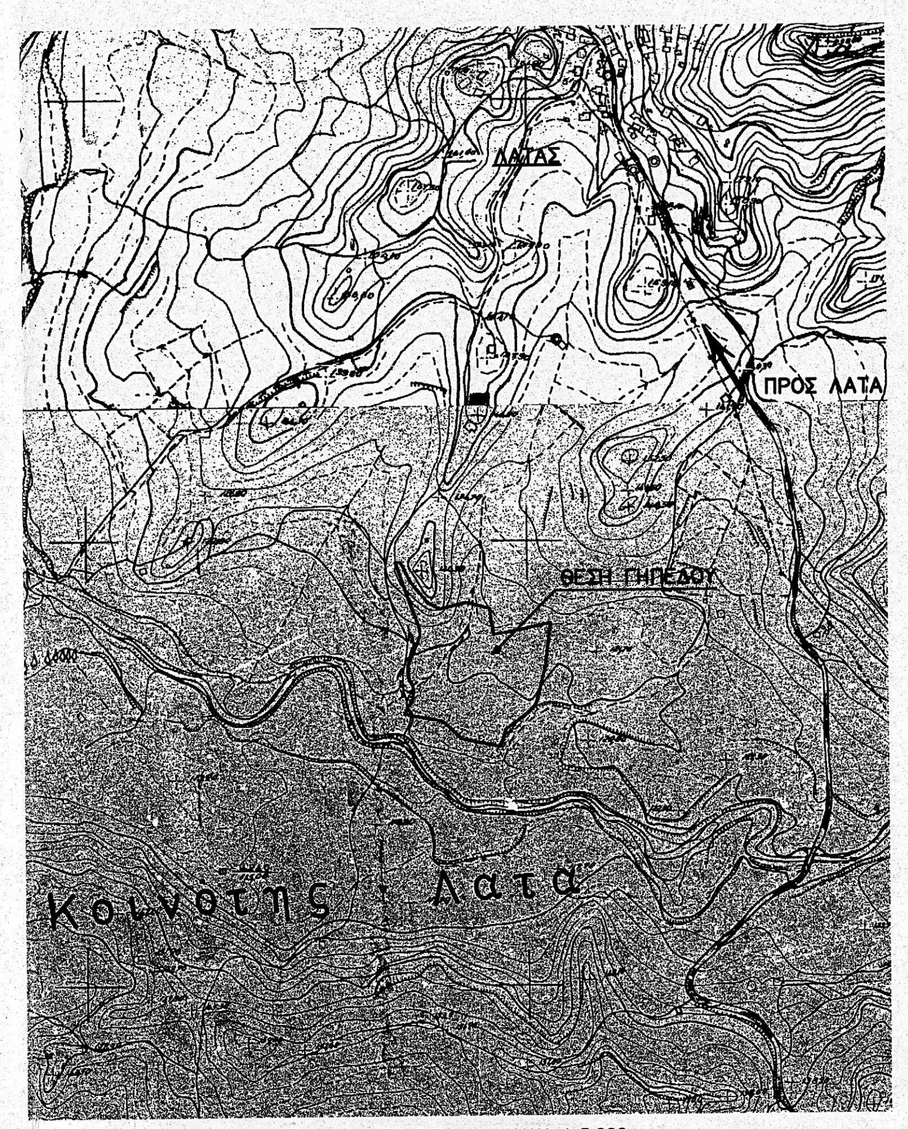

ΑΠΟΣΠΑΣΜΑ ΧΑΡΤΗ ΓΥΣ – ΚΛΙΜΑΚΑ 1:5.000

ΧΑΡΑΚΤΗΡΙΣΤΙΚΑ ΓΗΠΕΔΟΥ
ΠΕΡΙΟΧΗ : ΘΕΣΗ "ΒΑΤΑ"
ΕΜΒΑΔΟΝ : Ε(1,2,3, ... ,32,33,34) = 19.342,83 m²
Ζ.Ο.Ε. : ΑΝΕΥ , ΑΝΑΔΑΣΜΟΣ : ΕΚΤΟΣ
ΔΕΝ ΔΙΕΡΧΟΝΤΑΙ ΔΙΚΤΥΑ ΤΗΣ Δ.Ε.Η. 66-150-400 KV

ΤΙΤΛΟΙ ΙΔΙΟΚΤΗΣΙΑΣ
ΔΗΛΩΣΗ ΑΠΟΔΟΧΗΣ ΚΛΗΡΟΝΟΜΙΑΣ 21.715 ΤΟΥ ΤΣΑΓΚΑ ΠΕΤΡΟΥ , ΑΠΟ ΤΗΝ ΑΜΑΛΙΑΔΑ , ΤΗΣ 25ης / 1ου / 1995 .

ΔΗΛΩΣΗ ΙΔΙΟΚΤΗΤΗ (Ν 4030 / 2011)
Ο ΚΑΤΩΘΙ ΥΠΟΓΕΓΡΑΜΜΕΝΟΣ ΠΑΥΛΟΠΟΥΛΟΣ ΚΩΝΣΤΑΝΤΙΝΟΣ , ΔΗΛΩΝΩ ΟΤΙ :
- ΤΑ ΟΡΙΑ ΤΟΥ ΓΗΠΕΔΟΥ ΜΑΣ , ΜΕ ΣΤΟΙΧΕΙΑ (1,2,3, .. ,32,33,34) ΚΑΙ ΜΕ ΕΜΒΑΔΟΝ 19.342,83 m² ,
ΠΟΥ ΒΡΙΣΚΕΤΑΙ ΣΤΗ ΘΕΣΗ "ΒΑΤΑ" , ΤΗΣ ΤΟΠΙΚΗΣ ΚΟΙΝΟΤΗΤΑΣ ΛΑΤΑ ,
ΤΗΣ ΔΗΜΟΤΙΚΗΣ ΕΝΟΤΗΤΑΣ ΠΗΝΕΙΑΣ , ΤΟΥ ΔΗΜΟΥ ΗΛΙΔΟΣ ,
ΤΗΣ ΠΕΡΙΦΕΡΕΙΑΚΗΣ ΕΝΟΤΗΤΑΣ ΗΛΕΙΑΣ , ΥΠΟΔΕΙΧΘΗΚΑΝ ΑΠΟ ΕΜΕΝΑ
- ΕΥΘΥΝΟΜΑΙ ΓΙΑ ΤΗΝ ΑΚΡΙΒΕΙΑ ΤΩΝ ΔΗΛΟΥΜΕΝΩΝ ΟΡΙΩΝ ΤΟΥ ΓΗΠΕΔΟΥ .

ΔΗΛΩΣΗ ΤΟΥ Ν. 651/1977
Ο ΥΠΟΓΡΑΜΜΕΝΟΣ ΚΑΤΕΡΓΑΡΗΣ ΗΛΙΑΣ , ΠΟΛΙΤΙΚΟΣ ΜΗΧΑΝΙΚΟΣ , ΔΗΛΩΝΩ ΣΥΜΦΩΝΑ ΜΕ ΤΟ ΝΟΜΟ ,
ΓΙΑ ΤΟ ΓΗΠΕΔΟ ΜΕ ΣΤΟΙΧΕΙΑ (1,2,3, ... ,32,33,34) ΚΑΙ ΜΕ ΕΜΒΑΔΟΝ 19.342,83 m² ,
ΠΟΥ ΒΡΙΣΚΕΤΑΙ ΣΤΗ ΤΟΠΙΚΗ ΚΟΙΝΟΤΗΤΑ ΛΑΤΑ , ΤΗΣ ΔΗΜΟΤΙΚΗΣ ΕΝΟΤΗΤΑΣ ΠΗΝΕΙΑΣ ,
ΤΟΥ ΔΗΜΟΥ ΗΛΙΔΟΣ , ΤΗΣ ΠΕΡΙΦΕΡΕΙΑΚΗΣ ΕΝΟΤΗΤΑΣ ΗΛΕΙΑΣ , ΟΤΙ :
- ΕΙΝΑΙ ΑΡΤΙΟ ΚΑΤΑ ΚΑΝΟΝΑ ΚΑΙ ΟΙΚΟΔΟΜΗΣΙΜΟ ΣΥΜΦΩΝΑ ΜΕ ΤΙΣ ΚΕΙΜΕΝΕΣ ΠΟΛΕΟΔΟΜΙΚΕΣ ΔΙΑΤΑΞΕΙΣ
ΚΑΙ ΜΕ ΤΗΝ ΕΠΙΦΥΛΑΞΗ ΤΩΝ ΕΚΑΣΤΟΤΕ ΔΙΑΤΑΞΕΩΝ ΠΕΡΙ ΓΗΣ ΥΨΗΛΗΣ ΠΑΡΑΓΩΓΙΚΟΤΗΤΟΣ .
- ΒΡΙΣΚΕΤΑΙ ΜΕΡΙΚΩΣ ΕΝΤΟΣ ΤΟΥ ΚΥΚΛΟΥ ΑΚΤΙΝΑΣ 800 m ΤΩΝ ΓΕΝΙΚΩΝ ΟΡΙΩΝ ΤΟΥ ΟΙΚΙΣΜΟΥ ΛΑΤΑ
ΚΑΙ ΜΕΡΙΚΩΣ ΕΚΤΟΣ ΑΥΤΟΥ , ΕΚΤΟΣ ΖΩΣ ΚΑΙ ΕΚΤΟΣ ΑΝΑΔΑΣΜΟΥ
- ΔΕΝ ΥΠΟΚΕΙΤΑΙ ΣΤΙΣ Δ/ΞΕΙΣ ΤΟΥ Ν.1337 ΠΕΡΙ ΕΙΣΦΟΡΑΣ ΣΕ ΓΗ ΚΑΙ ΧΡΗΜΑ
- ΕΝΤΟΣ ΑΥΤΟΥ ΔΕΝ ΔΙΕΡΧΟΝΤΑΙ ΕΝΑΕΡΙΕΣ ΓΡΑΜΜΕΣ ΜΕΤΑΦΟΡΑΣ ΥΨΗΛΗΣ ΤΑΣΕΩΣ ΤΗΣ ΔΕΗ .
- ΕΜΠΙΠΤΕΙ ΣΕ ΠΕΡΙΟΧΗ ΛΕΙΤΟΥΡΓΙΑΣ ΤΟΥ ΕΘΝΙΚΟΥ ΚΤΗΜΑΤΟΛΟΓΙΟΥ , Η ΟΠΟΙΑ ΗΔΗ ΤΕΛΕΙ
ΥΠΟ ΚΤΗΜΑΤΟΓΡΑΦΗΣΗ .

ΚΑΤΕΡΓΑΡΗΣ ΗΛΙΑΣ-ΙΩΑΝΝΗΣ
ΔΙΠΛ/ΧΟΣ ΠΟΛΙΤΙΚΟΣ ΜΗΧΑΝΙΚΟΣ
UNIV. TEHN. "GH. ASACHI" IASI
ΜΕΛΟΣ ΤΕΕ ΑΡΙΘ.ΜΗΤΡΩΟΥ 113938
ΟΛΥΜΠΙΑΣ 14 - ΑΜΑΛΙΑΔΑ ΤΗΛ. 26220 21004
Α.Φ.Μ. 300172682 Δ.Ο.Υ. ΑΜΑΛΙΑΔΑΣ

ΔΗΛΩΣΗ ΔΑΣΙΚΟΥ ΧΑΡΑΚΤΗΡΟΣ (Ν 3889 / 2010 ΑΡΘ. 20 §6 κ Ν 4483 / 2017 ΑΡΘ. 142 §4)
Ο ΥΠΟΓΡΑΜΜΕΝΟΣ ΚΑΤΕΡΓΑΡΗΣ ΗΛΙΑΣ , ΠΟΛΙΤΙΚΟΣ ΜΗΧΑΝΙΚΟΣ , ΔΗΛΩΝΩ ΣΥΜΦΩΝΑ
ΜΕ ΤΟ Ν 1599 / 1986 ΑΡΘ. 8 , ΠΩΣ ΤΟ ΣΥΓΚΕΚΡΙΜΕΝΟ ΑΚΙΝΗΤΟ ΒΡΙΣΚΕΤΑΙ ΜΕΡΙΚΩΣ
ΣΕ ΘΕΣΗ ΓΙΑ ΤΗΝ ΟΠΟΙΑ ΔΕΝ ΕΧΕΙ ΓΙΝΕΙ ΑΝΑΡΤΗΣΗ ΤΟΥ ΔΑΣΙΚΟΥ ΧΑΡΤΗ ΤΟΥ
ΑΡΘ. 13 §1 ΤΟΥ Ν 3889 / 2010 , ΕΝΩ ΚΑΤΑ ΤΟ ΥΠΟΛΟΙΠΟ ΤΜΗΜΑ ΤΟΥ ΔΕΚΕΜΠΙΠΤΕΙ
ΣΤΙΣ ΕΝ ΓΕΝΕΙ ΔΑΣΙΚΕΣ ΕΚΤΑΣΕΙΣ ΤΟΥ ΩΣ ΑΝΩ ΝΟΜΟΥ .

ΚΑΤΕΡΓΑΡΗΣ ΗΛΙΑΣ-ΙΩΑΝΝΗΣ
ΔΙΠΛ/ΧΟΣ ΠΟΛΙΤΙΚΟΣ ΜΗΧΑΝΙΚΟΣ
UNIV. TEHN. "GH. ASACHI" IASI
ΜΕΛΟΣ ΤΕΕ ΑΡΙΘ.ΜΗΤΡΩΟΥ 113938
ΟΛΥΜΠΙΑΣ 14 - ΑΜΑΛΙΑΔΑ ΤΗΛ. 26220 21004
Α.Φ.Μ. 300172682 Δ.Ο.Υ. ΑΜΑΛΙΑΔΑΣ

ΕΜΒΑΔΟΜΕΤΡΗΣΗ , ΠΡΟΔΙΑΓΡΑΦΕΣ ΚΑΙ ΣΥΜΒΑΤΟΤΗΤΑ ΧΑΡΤΗΣΗΣ ΤΟΠΟΓΡΑΦΙΚΟΥ ΔΙΑΓΡΑΜΜΑΤΟΣ
(ΕΓΓΡ ΥΠΕΚΑ ΑΤΕ/Β/οικ 3252/72/2012 ΚΑΙ ΕΓΓΡ ΥΠΕΚΑ οικ 1205 / 2013)
- ΟΙ ΣΥΝΤΕΤΑΓΜΕΝΕΣ ΠΟΥ ΑΝΑΦΕΡΟΝΤΑΙ ΣΤΟ ΤΟΠΟΓΡΑΦΙΚΟ ΔΙΑΓΡΑΜΜΑ ΕΙΝΑΙ ΣΤΟ ΕΓΣΑ '87 .
- Η ΕΔΑΡΤΗΣΗ ΠΡΑΓΜΑΤΟΠΟΙΗΘΗΚΕ ΜΕ ΜΕΤΡΗΣΕΙΣ ΠΟΥ ΔΙΕΞΗΧΘΗΣΑΝ ΤΗΝ 19η / 10ου / 2022
ΚΑΝΟΝΤΑΣ ΧΡΗΣΗ ΤΟΥ ΣΤΑΘΜΟΥ RTCM-Ref 0021 ΤΟΥ ΙΔΙΩΤΙΚΟΥ ΔΥΚΤΙΟΥ SMARTNET GREECE
ΤΗΣ ΕΤΑΙΡΙΑΣ METRICA ΑΕ ΜΕ ΣΥΝΤΕΤΑΓΜΕΝΕΣ Χ= 277411.868 , Υ=4214757.300 .
- ΓΙΑ ΤΙΣ ΜΕΤΡΗΣΕΙΣ ΧΡΗΣΙΜΟΠΟΙΗΘΗΚΕ GNSS ΔΕΚΤΗΣ LEICA GS14 με ΣΕΙΡΙΑΚΟ ΑΡΙΘΜΟ 2800214
ΜΕ ΚΑΤΑΓΡΑΦΗ ΣΥΧΝΟΤΗΤΩΝ L1 κ' L2 ΤΩΝ ΔΟΡΥΦΟΡΙΚΩΝ ΣΥΣΤΗΜΑΤΩΝ GPS ΚΑΙ GLONASS .
- ΟΙ ΔΙΑΣΤΑΣΕΙΣ ΚΑΙ ΤΟ ΕΜΒΑΔΟΝ ΤΟΥ ΓΗΠΕΔΟΥ ΥΠΟΛΟΓΙΣΤΗΚΑΝ ΑΝΑΛΥΤΙΚΩΣ ΜΕ ΤΙΣ
ΣΥΝΤΕΤΑΓΜΕΝΕΣ ΤΩΝ ΚΟΡΥΦΩΝ .
- ΤΑ ΟΡΙΑ ΤΩΝ ΙΔΙΟΚΤΗΣΙΩΝ ΥΠΟΔΕΙΧΘΗΚΑΝ ΑΠΟ ΤΟΝ ΙΔΙΟΚΤΗΤΗ.

Εργοδότης :	ΠΑΥΛΟΠΟΥΛΟΣ ΚΩΝΣΤΑΝΤΙΝΟΣ του ΣΠΥΡΙΔΟΝΟΣ
Έργο :	ΑΠΟΤΥΠΩΣΗ ΓΗΠΕΔΟΥ
Θέση :	ΑΓΡΟΤΙΚΗ ΠΕΡΙΟΧΗ "ΒΑΤΑ" , ΤΟΠΙΚΗΣ ΚΟΙΝΟΤΗΤΟΣ ΛΑΤΑ ΔΗΜΟΥ ΗΛΙΔΟΣ
Μελετητές :	Τ Ε Χ Ν Ι Κ Ο Κ Ε Ν Τ Ρ Ο ΚΑΤΕΡΓΑΡΗΣ ΚΩΝ. ΗΛΙΑΣ ΠΟΛΙΤΙΚΟΣ ΜΗΧΑΝΙΚΟΣ M. Sc. ΚΑΤΕΡΓΑΡΗΣ ΗΛ. ΚΩΝ/ΝΟΣ ΜΗΧ/ΓΟΣ ΗΛΕΚΤ/ΓΟΣ ΜΗΧ/ΚΟΣ M. Sc. ΟΛΥΜΠΙΑΣ 14 ΑΜΑΛΙΑΔΑ Τηλ. 2622021004
Θέμα σχεδίου :	ΤΟΠΟΓΡΑΦΙΚΟ ΔΙΑΓΡΑΜΜΑ
ΑΡΙΘΜΟΣ ΣΧΕΔΙΟΥ	
ΚΛΙΜΑΚΕΣ :	1 : 500
ΧΡΟΝΟΣ ΜΕΛΕΤΗΣ :	ΔΕΚΕΜΒΡΙΟΣ 2022

ΕΛΕΓΧΟΙ

ΥΠΟΓΡΑΦΗ ΣΦΡΑΓΙΔΕΣ

ΔΙΟΡΘΩΣΗ

Θεωρείται το παρόν τοπογραφικό διάγραμμα το οποίο και αποτελεί αναπόσπαστο τμήμα της υπ' αριθ. 315/2025 πράξης Χαρακτηρισμού μας ως έχει ή με τις ανωφερόμενες παρατηρήσεις.

Αμαλιάδα 21.6.2025

Ο Προϊστάμενος Δασαρχείου Αμαλιάδας

Μπόδολέκης Βασίλειος
Δασολόγος

ΚΑΤΕΡΓΑΡΗΣ ΗΛΙΑΣ-ΙΩΑΝΝΗΣ
ΔΙΠΛ/ΧΟΣ ΠΟΛΙΤΙΚΟΣ ΜΗΧΑΝΙΚΟΣ
UNIV. TEHN. "GH. ASACHI" IASI
ΜΕΛΟΣ ΤΕΕ ΑΡΙΘ.ΜΗΤΡΩΟΥ 113938
ΟΛΥΜΠΙΑΣ 14 - ΑΜΑΛΙΑΔΑ ΤΗΛ. 26220 21004
Α.Φ.Μ. 300172682 Δ.Ο.Υ. ΑΜΑΛΙΑΔΑΣ