
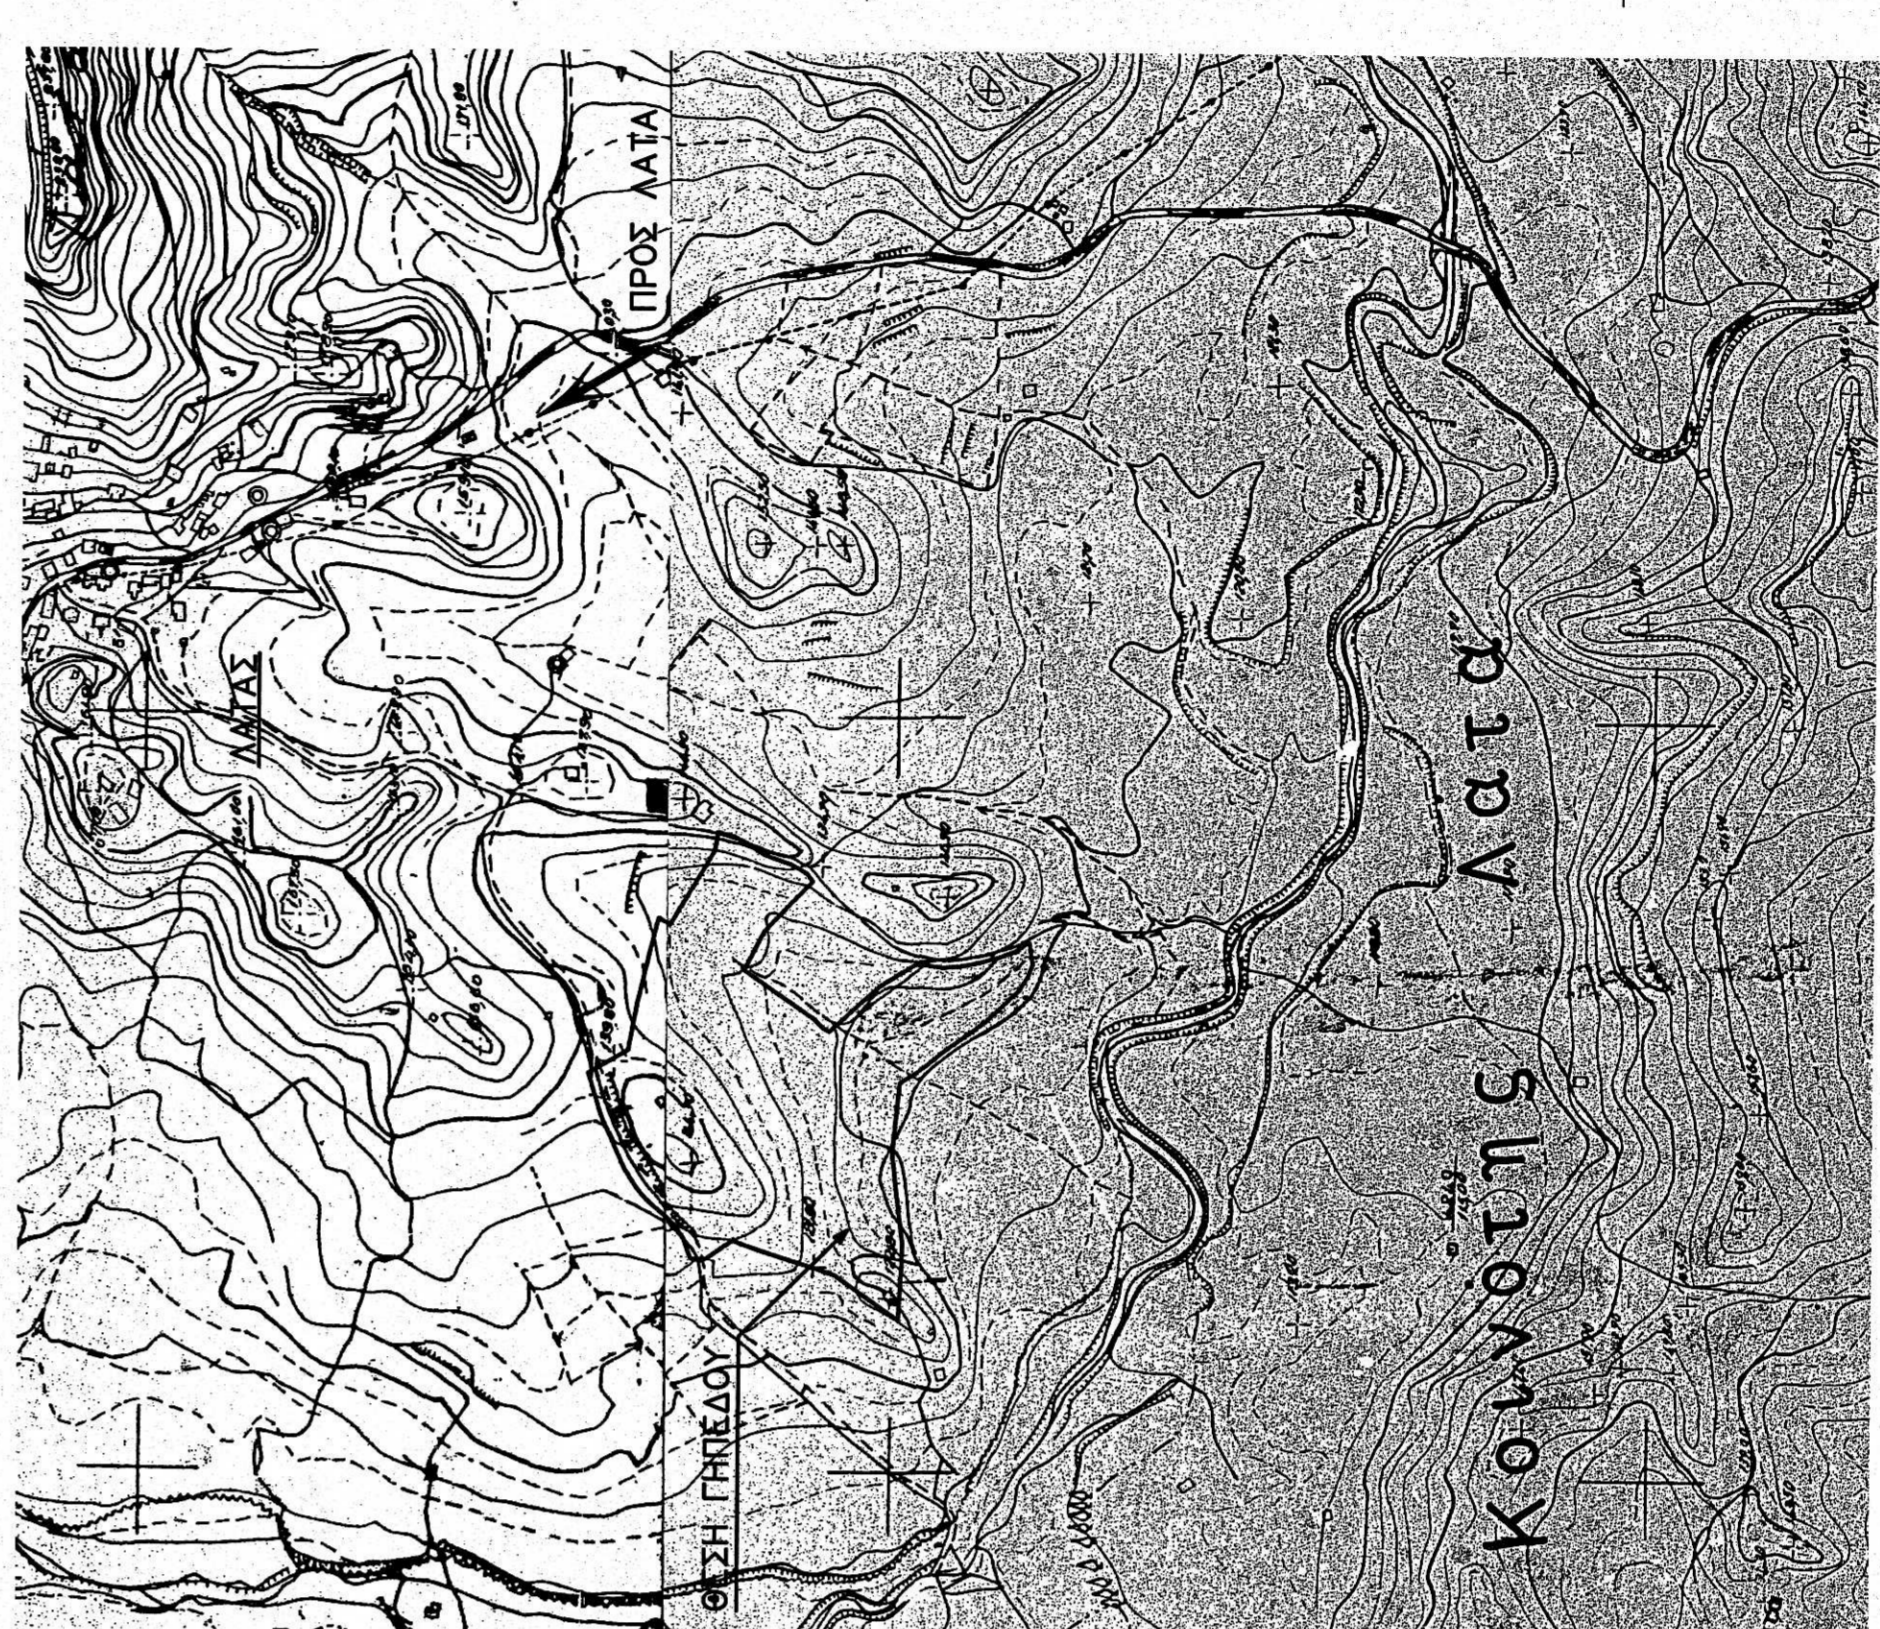


ΚΩΔ.	X	Y
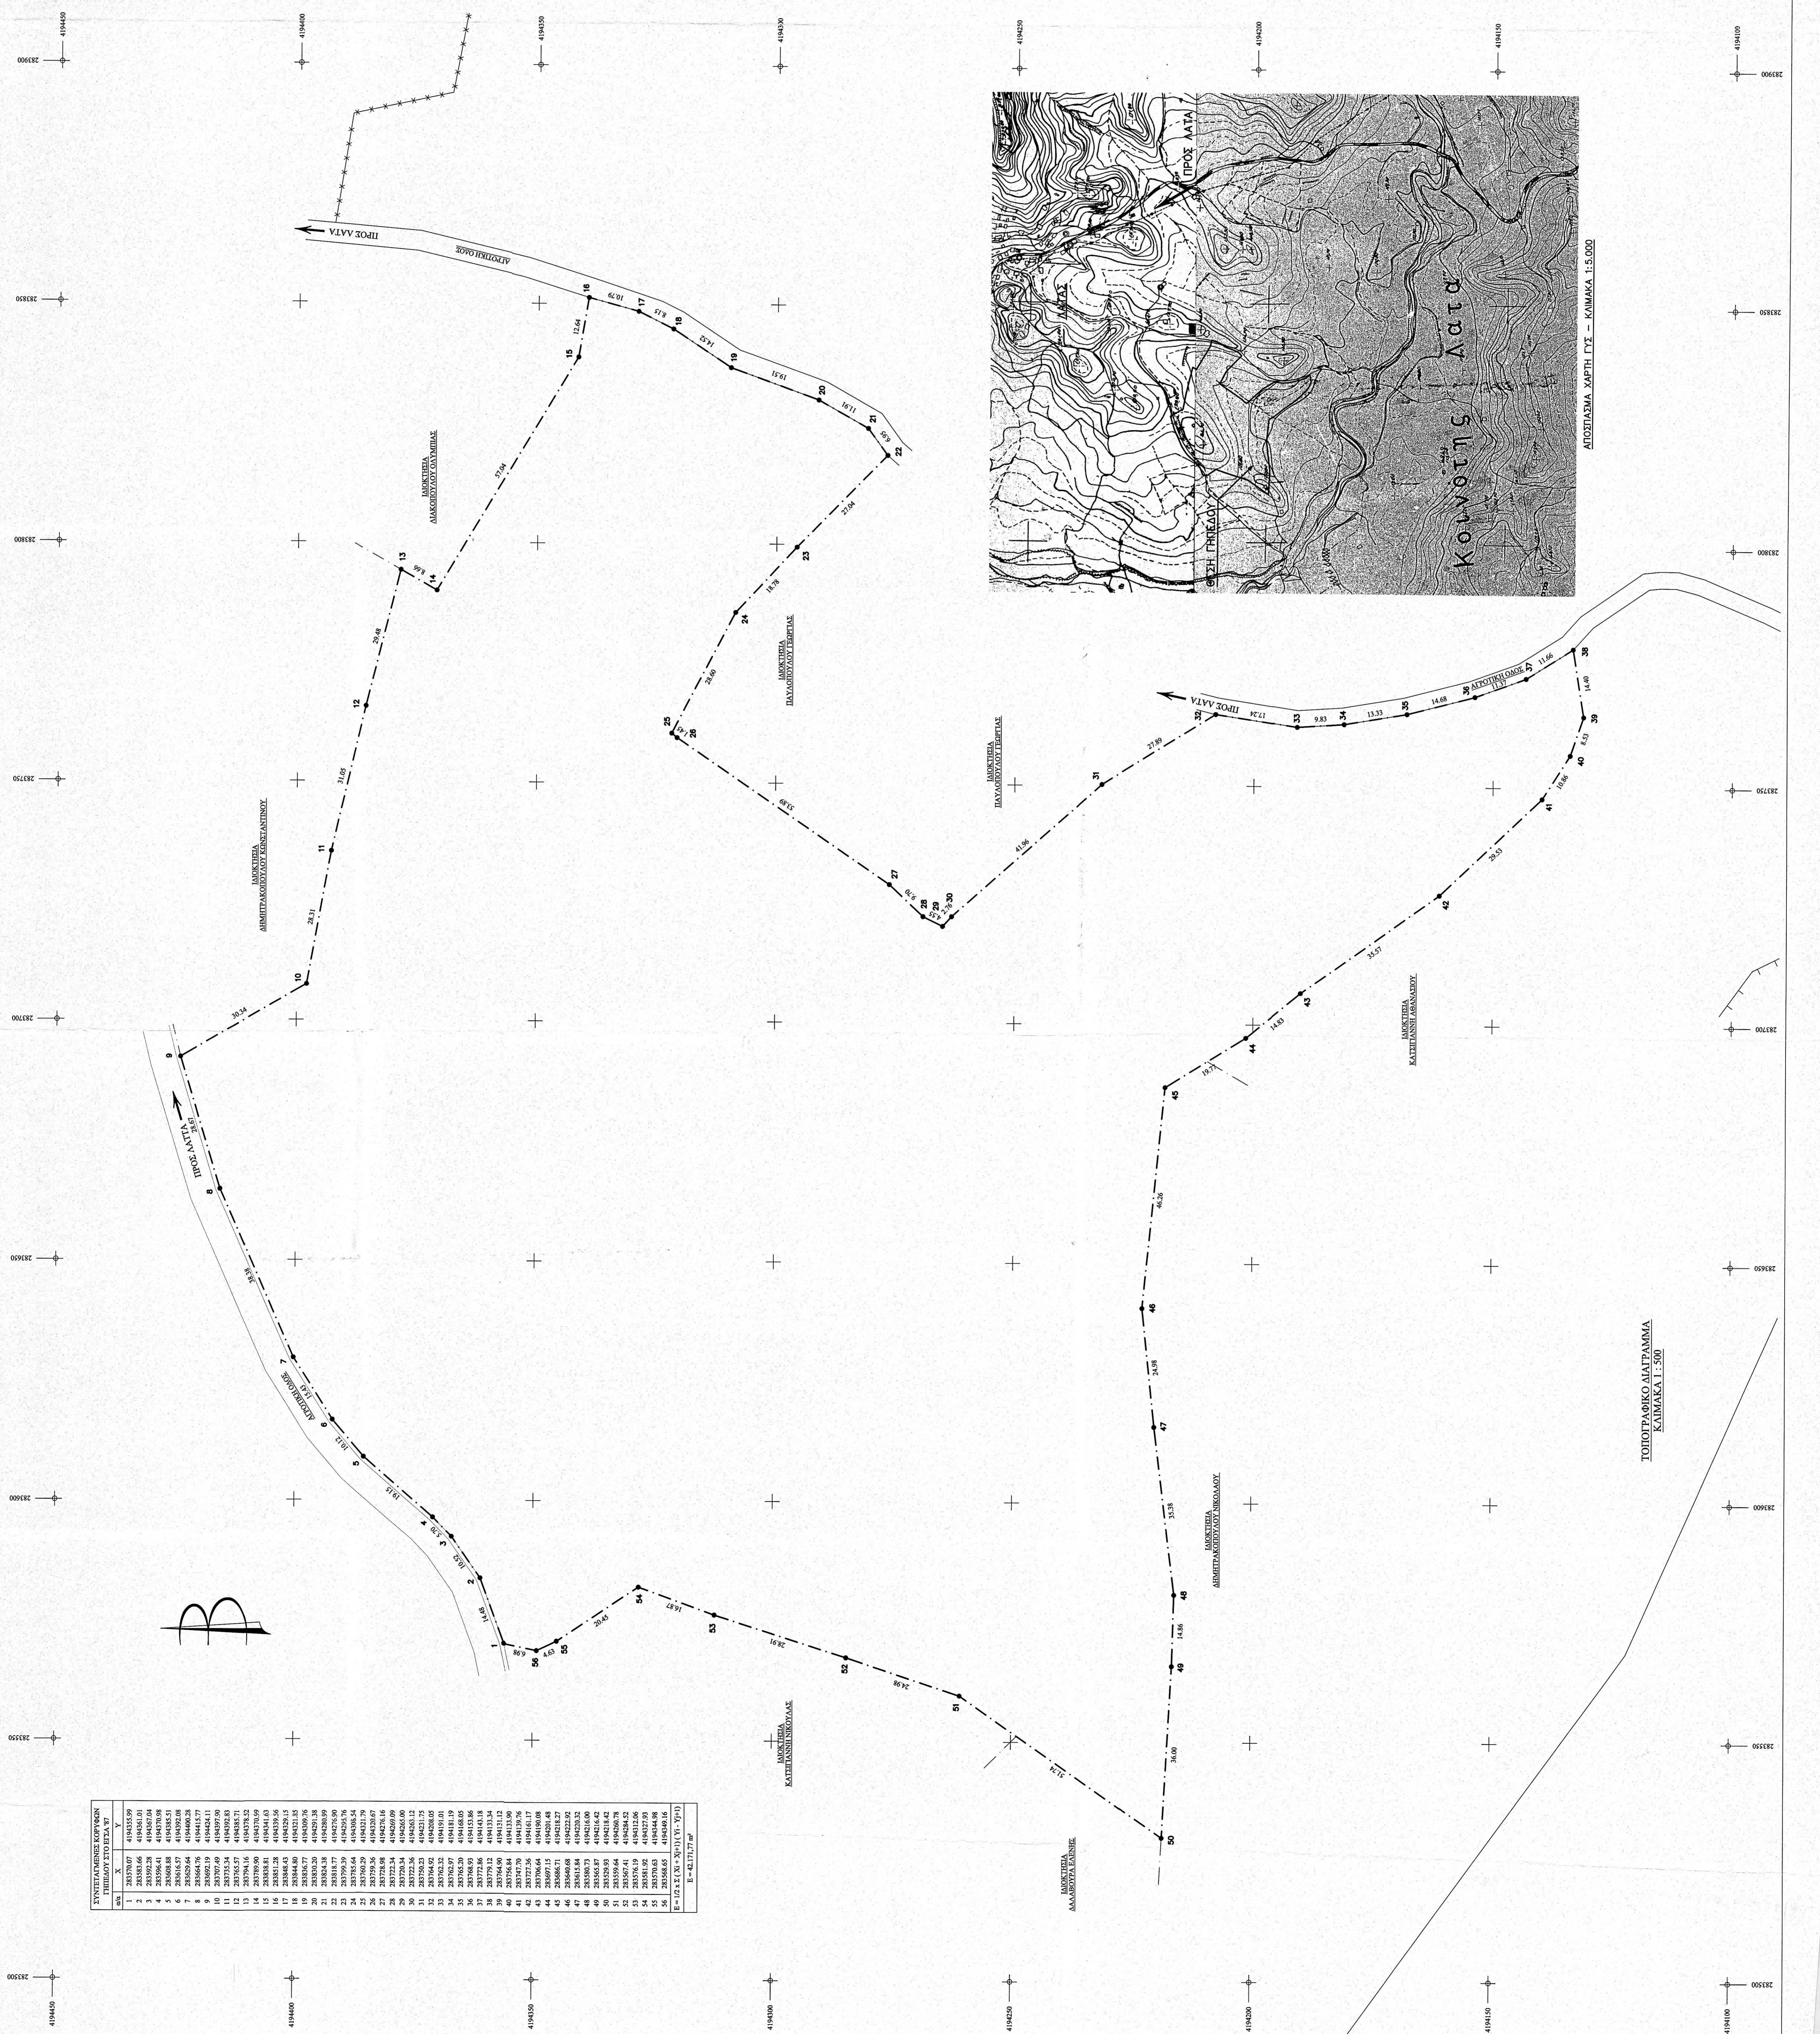

Εργοδότης : ΠΑΥΛΟΥΛΟΣ ΚΩΝΣΤΑΝΤΙΝΟΣ του ΣΠΥΡΙΔΩΝΟΣ

Έργο : ΑΠΟΤΥΠΩΣΗ ΓΗΠΕΔΟΥ

Θέση : ΑΓΡΟΤΙΚΗ ΠΕΡΙΟΧΗ "ΧΑΛΕΪΚΑ - ΓΥΦΤΟΣ - ΛΙΑΚΕΝΑ" ΤΟΠΙΚΗΣ ΚΟΙΝΟΤΗΤΟΣ ΛΑΤΑ ΔΗΜΟΥ ΗΛΙΑΔΟΣ

Μελετητές : ΤΕΧΝΙΚΟ ΚΕΝΤΡΟ ΚΑΤΕΡΓΑΡΗΣ ΚΩΝ. ΗΛΙΑΣ ΠΟΛΙΤΙΚΟΣ ΜΗΧΑΝΙΚΟΣ Μ. Sc. ΚΑΤΕΡΓΑΡΗΣ ΗΛ. ΚΩΝ/ΝΟΣ ΜΗΧΙΤΟΣ ΗΛΕΚΤΡΙΟΣ ΜΗΧΑΝΙΚΟΣ Μ. Sc. ΟΛΥΜΠΙΑΣ 14 ΑΜΑΛΙΑΔΑ Τηλ. 2622021004

Θέμα σχεδίου : ΤΟΠΟΓΡΑΦΙΚΟ ΔΙΑΓΡΑΜΜΑ

ΚΑΙΜΑΚΕΣ : 1 : 500

ΧΡΟΝΟΣ ΜΕΛΕΤΗΣ : ΔΕΚΕΜΒΡΙΟΣ 2022

ΥΠΟΓΡΑΦΗ ΣΦΡΑΓΙΔΕΣ

ΕΛΕΓΧΟΣ


ΚΑΤΕΡΓΑΡΗΣ ΚΩΝΣΤΑΝΤΙΝΟΣ
 ΔΙΕΥΤΗΡΙΑΡΧΗΣ



