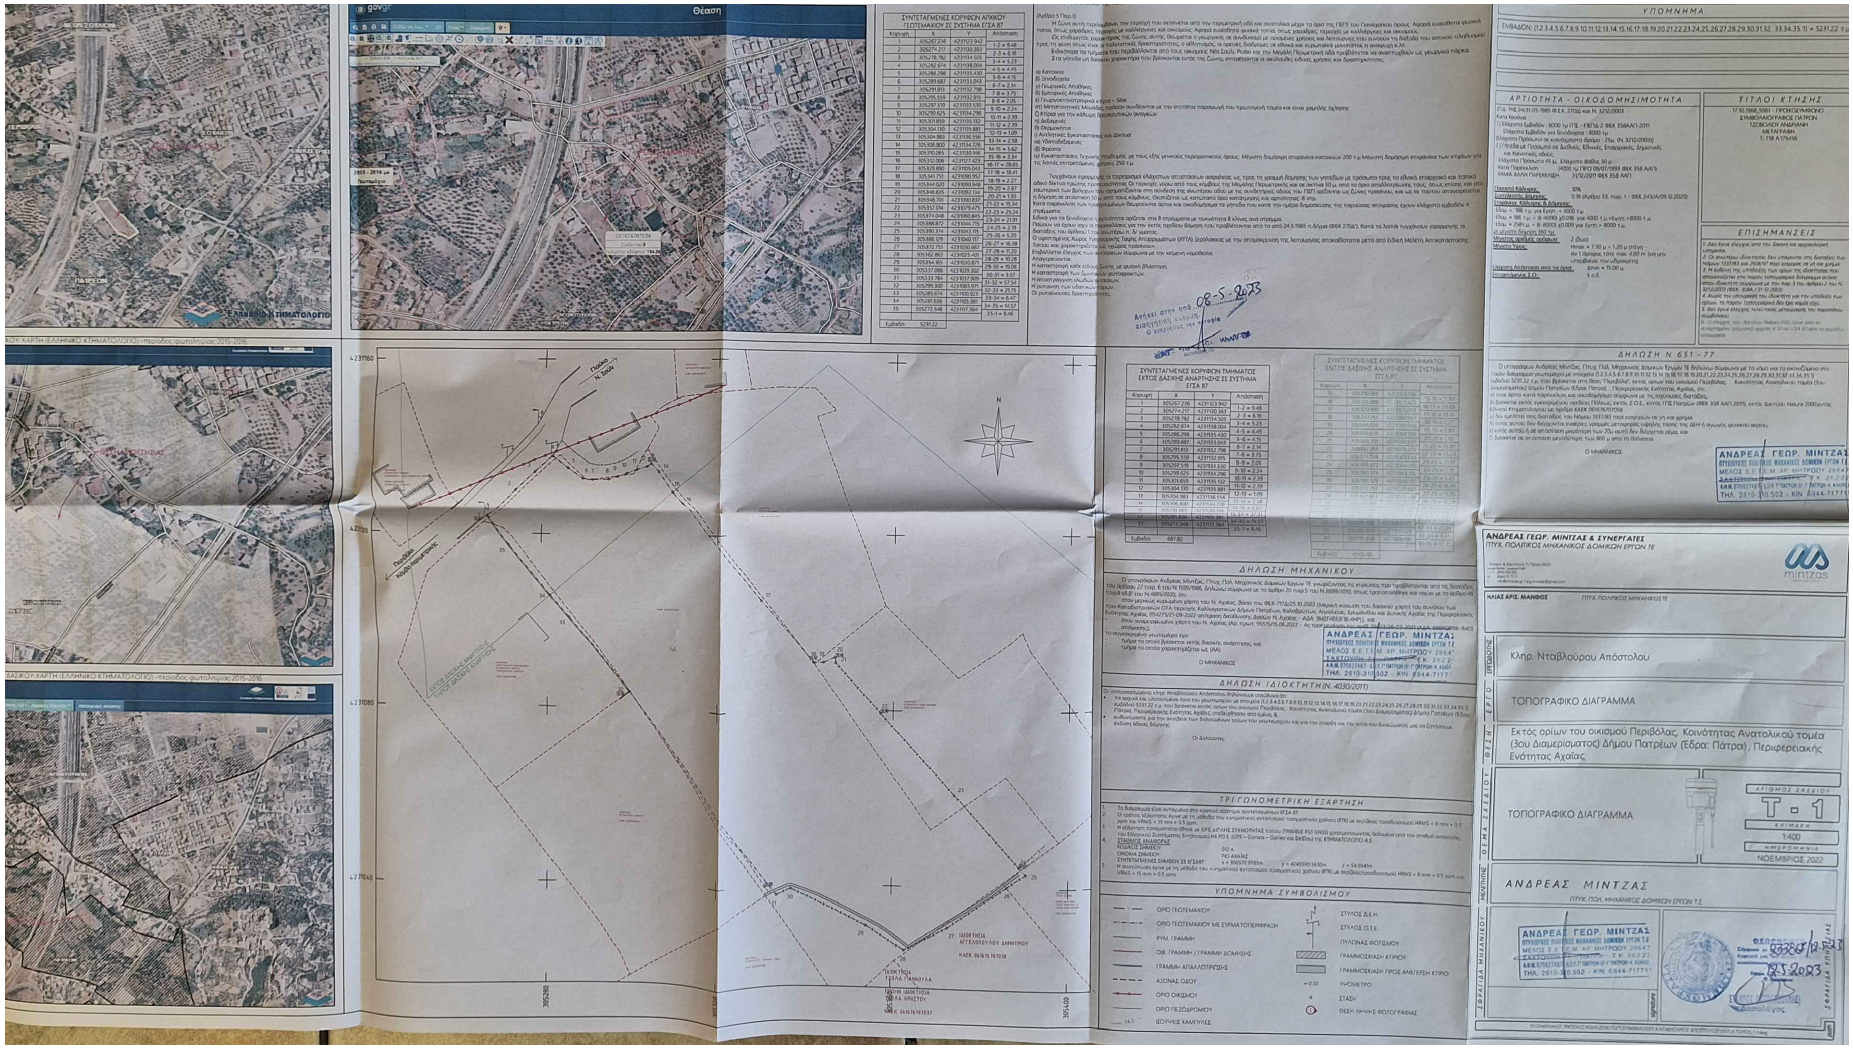
Θέαση
ΣΥΝΤΕΤΑΓΜΕΝΕΣ ΚΟΡΥΦΩΝ ΑΡΧΙΚΟΥ ΤΕΤΡΑΠΛΕΥΡΟΥ ΣΕ ΣΥΣΤΗΜΑ ΕΓΣΑ 87
ΣΥΝΤΕΤΑΓΜΕΝΕΣ ΚΟΡΥΦΩΝ ΤΜΗΜΑΤΟΣ ΕΚΤΟΣ ΔΑΣΙΚΗΣ ΑΝΑΠΤΥΞΗΣ ΣΕ ΣΥΣΤΗΜΑ ΕΓΣΑ 87
ΣΥΝΤΕΤΑΓΜΕΝΕΣ ΚΟΡΥΦΩΝ ΤΜΗΜΑΤΟΣ ΕΝΤΟΣ ΔΑΣΙΚΟΥ ΑΝΑΠΤΥΞΗΣ ΣΕ ΣΥΣΤΗΜΑ ΕΓΣΑ 87
ΔΗΛΩΣΗ ΜΗΧΑΝΙΚΟΥ
ΔΗΛΩΣΗ ΙΔΙΟΚΤΗΤΗ(Ν.4030/2011)
ΤΡΙΓΩΝΟΜΕΤΡΙΚΗ ΕΞΑΡΤΗΣΗ
ΥΠΟΜΝΗΜΑ ΣΥΜΒΟΛΙΣΜΟΥ
ΑΡΤΙΟΤΗΤΑ - ΟΙΚΟΔΟΜΗΣΙΜΟΤΗΤΑ
ΤΙΤΛΟΙ ΚΤΗΣΗΣ
ΕΠΙΣΗΜΑΝΣΕΙΣ
ΔΗΛΩΣΗ Ν 651 - 77
ΑΝΔΡΕΑΣ ΓΕΩΡ. ΜΙΝΤΖΑΣ
ΠΤΥΧ. ΠΟΛΙΤΙΚΟΣ ΜΗΧΑΝΙΚΟΣ ΔΟΜΙΚΩΝ ΕΡΓΩΝ ΤΕ
ΜΕΛΕΤΗ ΑΡ. ΜΗΤΡΟΟΥ 28647
ΤΗΛ. 2610-310502 - ΚΙΝ. 6944-717711
ΗΛΙΑΣ ΑΡΙΣ. ΜΑΝΙΟΣ
ΠΤΥΧ. ΠΟΛΙΤΙΚΟΣ ΜΗΧΑΝΙΚΟΣ ΤΕ
Κλήρ. Νταβλούρου Απόστολου
ΤΟΠΟΓΡΑΦΙΚΟ ΔΙΑΓΡΑΜΜΑ
Εκτός ορίων του οικισμού Περιβόλας, Κοινότητας Ανατολικού τομέα (3ου Διαμερισματος) Δήμου Πατρέων (Έδρα: Πάτρα), Περιφερειακής Ενότητας Αχαΐας
ΤΟΠΟΓΡΑΦΙΚΟ ΔΙΑΓΡΑΜΜΑ
ΑΡΙΘΜΟΣ ΣΧΕΔΙΟΥ
Τ - 1
ΚΛΙΜΑΚΑ
1:400
ΗΜΕΡΟΜΗΝΙΑ
ΝΟΕΜΒΡΙΟΣ 2022
ΑΝΔΡΕΑΣ ΜΙΝΤΖΑΣ
ΠΤΥΧ. ΠΟΛ. ΜΗΧΑΝΙΚΟΣ ΔΟΜΙΚΩΝ ΕΡΓΩΝ Τ.Ε.
ΕΛΛΗΝΙΚΟ ΚΤΗΜΑΤΟΛΟΓΙΟ
ΧΑΡΤΗΣ (ΕΛΛΗΝΙΚΟ ΚΤΗΜΑΤΟΛΟΓΙΟ) - περιοχέος φωτοπλήρως 2015-2016