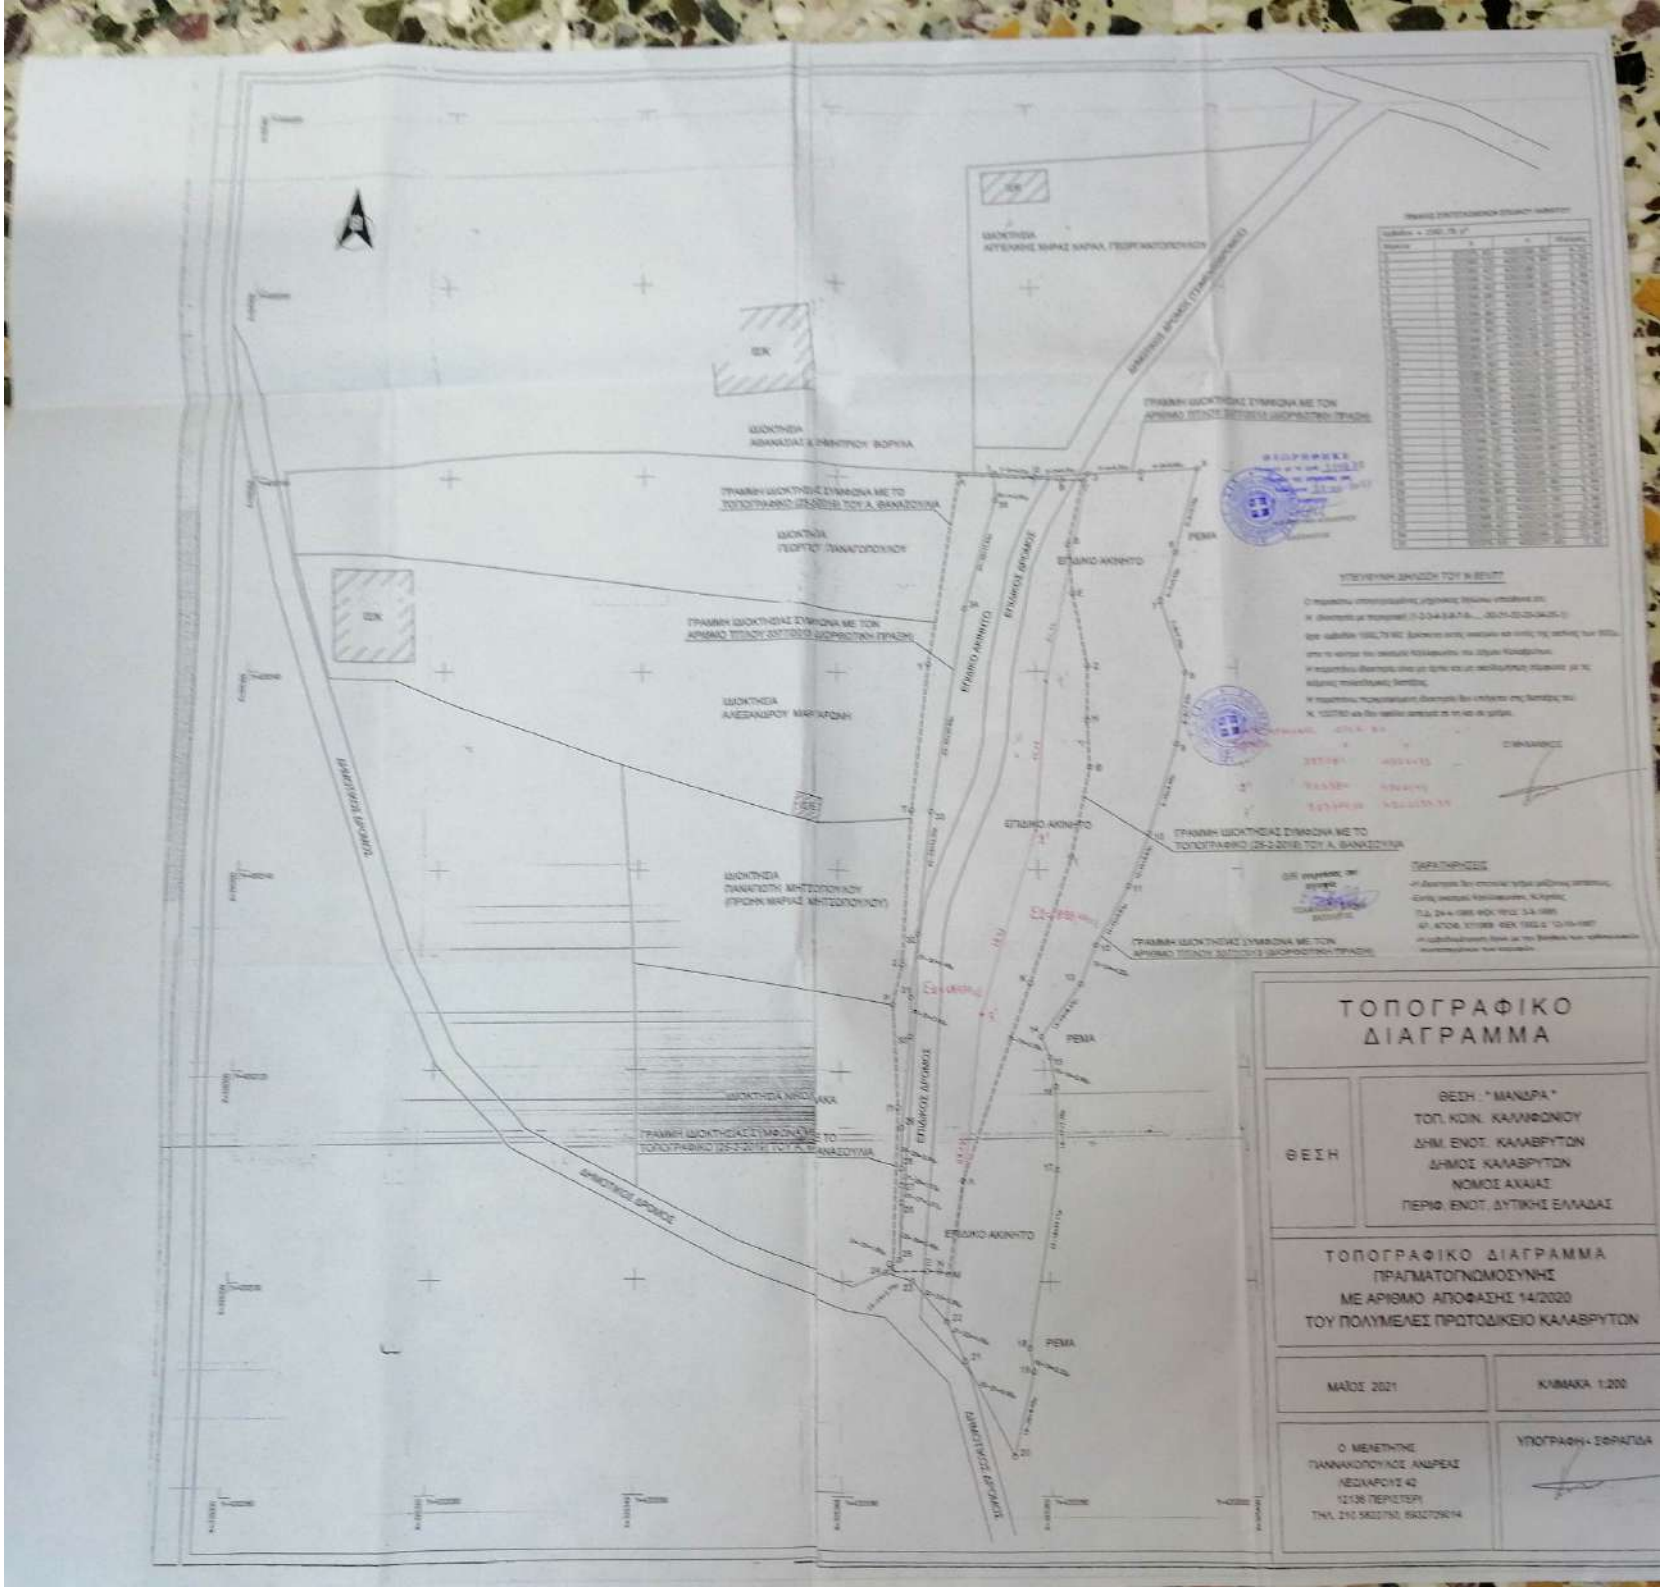
ΤΟΠΟΓΡΑΦΙΚΟ
ΔΙΑΓΡΑΜΜΑ
ΘΕΣΗ
ΘΕΣΗ : " ΜΑΝΔΡΑ "
ΤΟΠ. ΚΟΙΝ. ΚΑΛΛΙΦΩΝΙΟΥ
ΔΗΜ. ΕΝΟΤ. ΚΑΛΑΒΡΥΤΩΝ
ΔΗΜΟΣ ΚΑΛΑΒΡΥΤΩΝ
ΝΟΜΟΣ ΑΧΑΙΑΣ
ΠΕΡΙΦ. ΕΝΟΤ. ΔΥΤΙΚΗΣ ΕΛΛΑΔΑΣ
ΤΟΠΟΓΡΑΦΙΚΟ ΔΙΑΓΡΑΜΜΑ
ΠΡΑΓΜΑΤΟΓΝΩΜΟΣΥΝΗΣ
ΜΕ ΑΡΙΘΜΟ ΑΠΟΦΑΣΗΣ 14/2020
ΤΟΥ ΠΟΛΥΜΕΛΕΣ ΠΡΩΤΟΔΙΚΕΙΟ ΚΑΛΑΒΡΥΤΩΝ
ΜΑΪΟΣ 2021
ΚΛΙΜΑΚΑ 1:200
Ο ΜΕΛΕΤΗΤΗΣ
ΠΑΝΑΚΟΠΟΥΛΟΣ ΑΝΔΡΕΑΣ
ΛΕΩΝΑΡΟΥ 42
12136 ΠΕΡΙΣΤΕΡΙ
ΤΗΛ. 210 5833750, 6932729014
ΥΠΟΓΡΑΦΗ - ΣΦΡΑΓΙΔΑ
ΕΠΙΔΙΚΟ ΑΚΙΝΗΤΟ
ΡΕΜΑ
ΟΔΟΣ ΑΡΜΑΤΟΛΩΝ ΒΡΟΜΟΣ
ΟΔΟΣ ΑΡΜΑΤΟΛΩΝ ΒΡΟΜΟΣ (ΣΤΑΜΑΤΟΠΟΥΛΕΙΟ)