




ΡΑΞΗ  
Υ ΑΙΓΙΟΥ

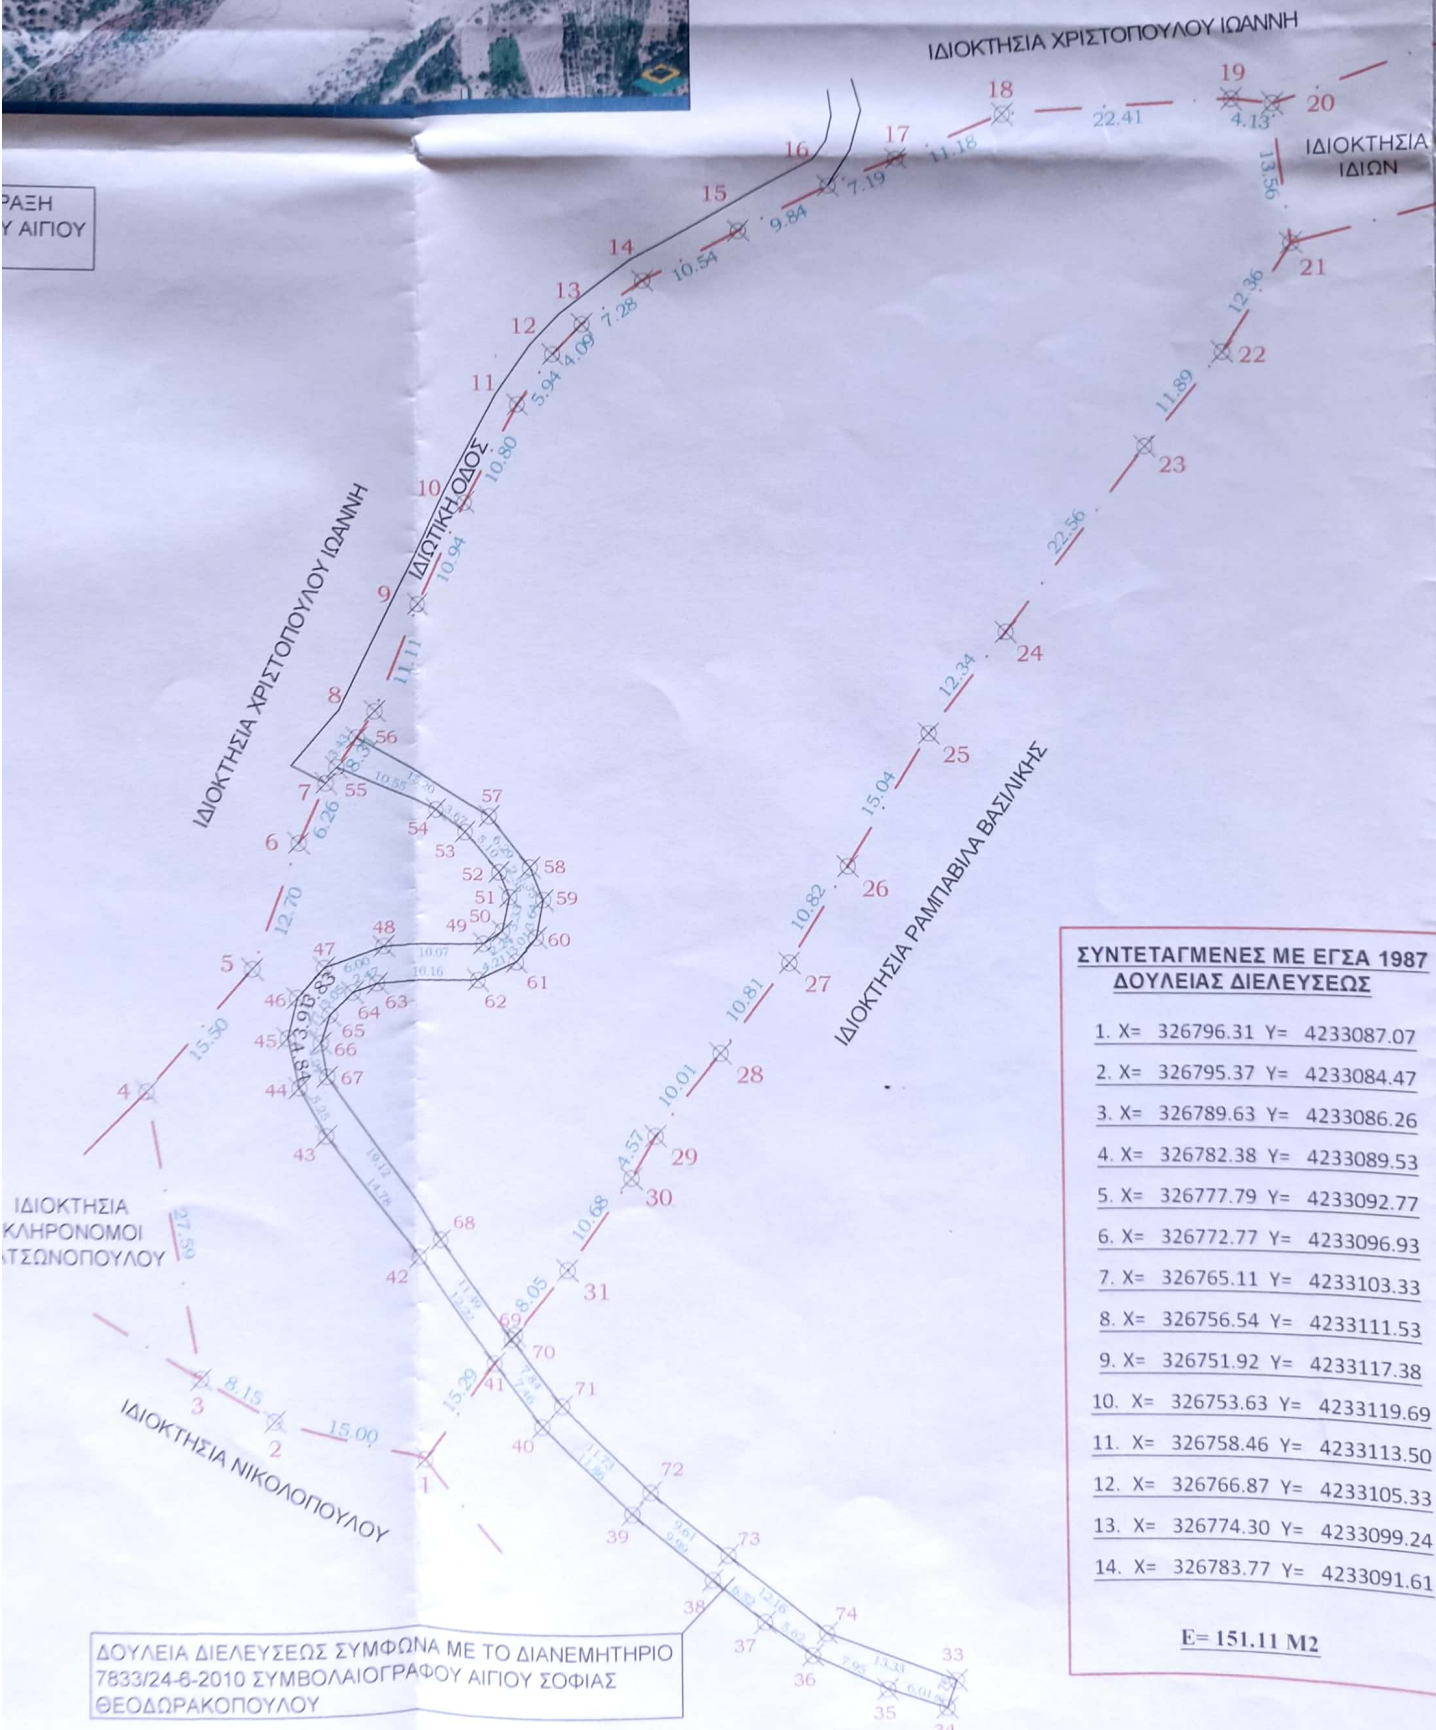

**ΣΥΝΤΕΤΑΓΜΕΝΕΣ ΜΕ ΕΓΣΑ 1987  
ΔΟΥΛΕΙΑΣ ΔΙΕΛΕΥΣΕΩΣ**

1. X= 326796.31 Y= 4233087.07
2. X= 326795.37 Y= 4233084.47
3. X= 326789.63 Y= 4233086.26
4. X= 326782.38 Y= 4233089.53
5. X= 326777.79 Y= 4233092.77
6. X= 326772.77 Y= 4233096.93
7. X= 326765.11 Y= 4233103.33
8. X= 326756.54 Y= 4233111.53
9. X= 326751.92 Y= 4233117.38
10. X= 326753.63 Y= 4233119.69
11. X= 326758.46 Y= 4233113.50
12. X= 326766.87 Y= 4233105.33
13. X= 326774.30 Y= 4233099.24
14. X= 326783.77 Y= 4233091.61

**E= 151.11 M2**

ΔΟΥΛΕΙΑ ΔΙΕΛΕΥΣΕΩΣ ΣΥΜΦΩΝΑ ΜΕ ΤΟ ΔΙΑΝΕΜΗΤΗΡΙΟ  
7833/24-8-2010 ΣΥΜΒΟΛΑΙΟΓΡΑΦΟΥ ΑΙΓΙΟΥ ΣΟΦΙΑΣ  
ΘΕΟΔΩΡΑΚΟΠΟΥΛΟΥ