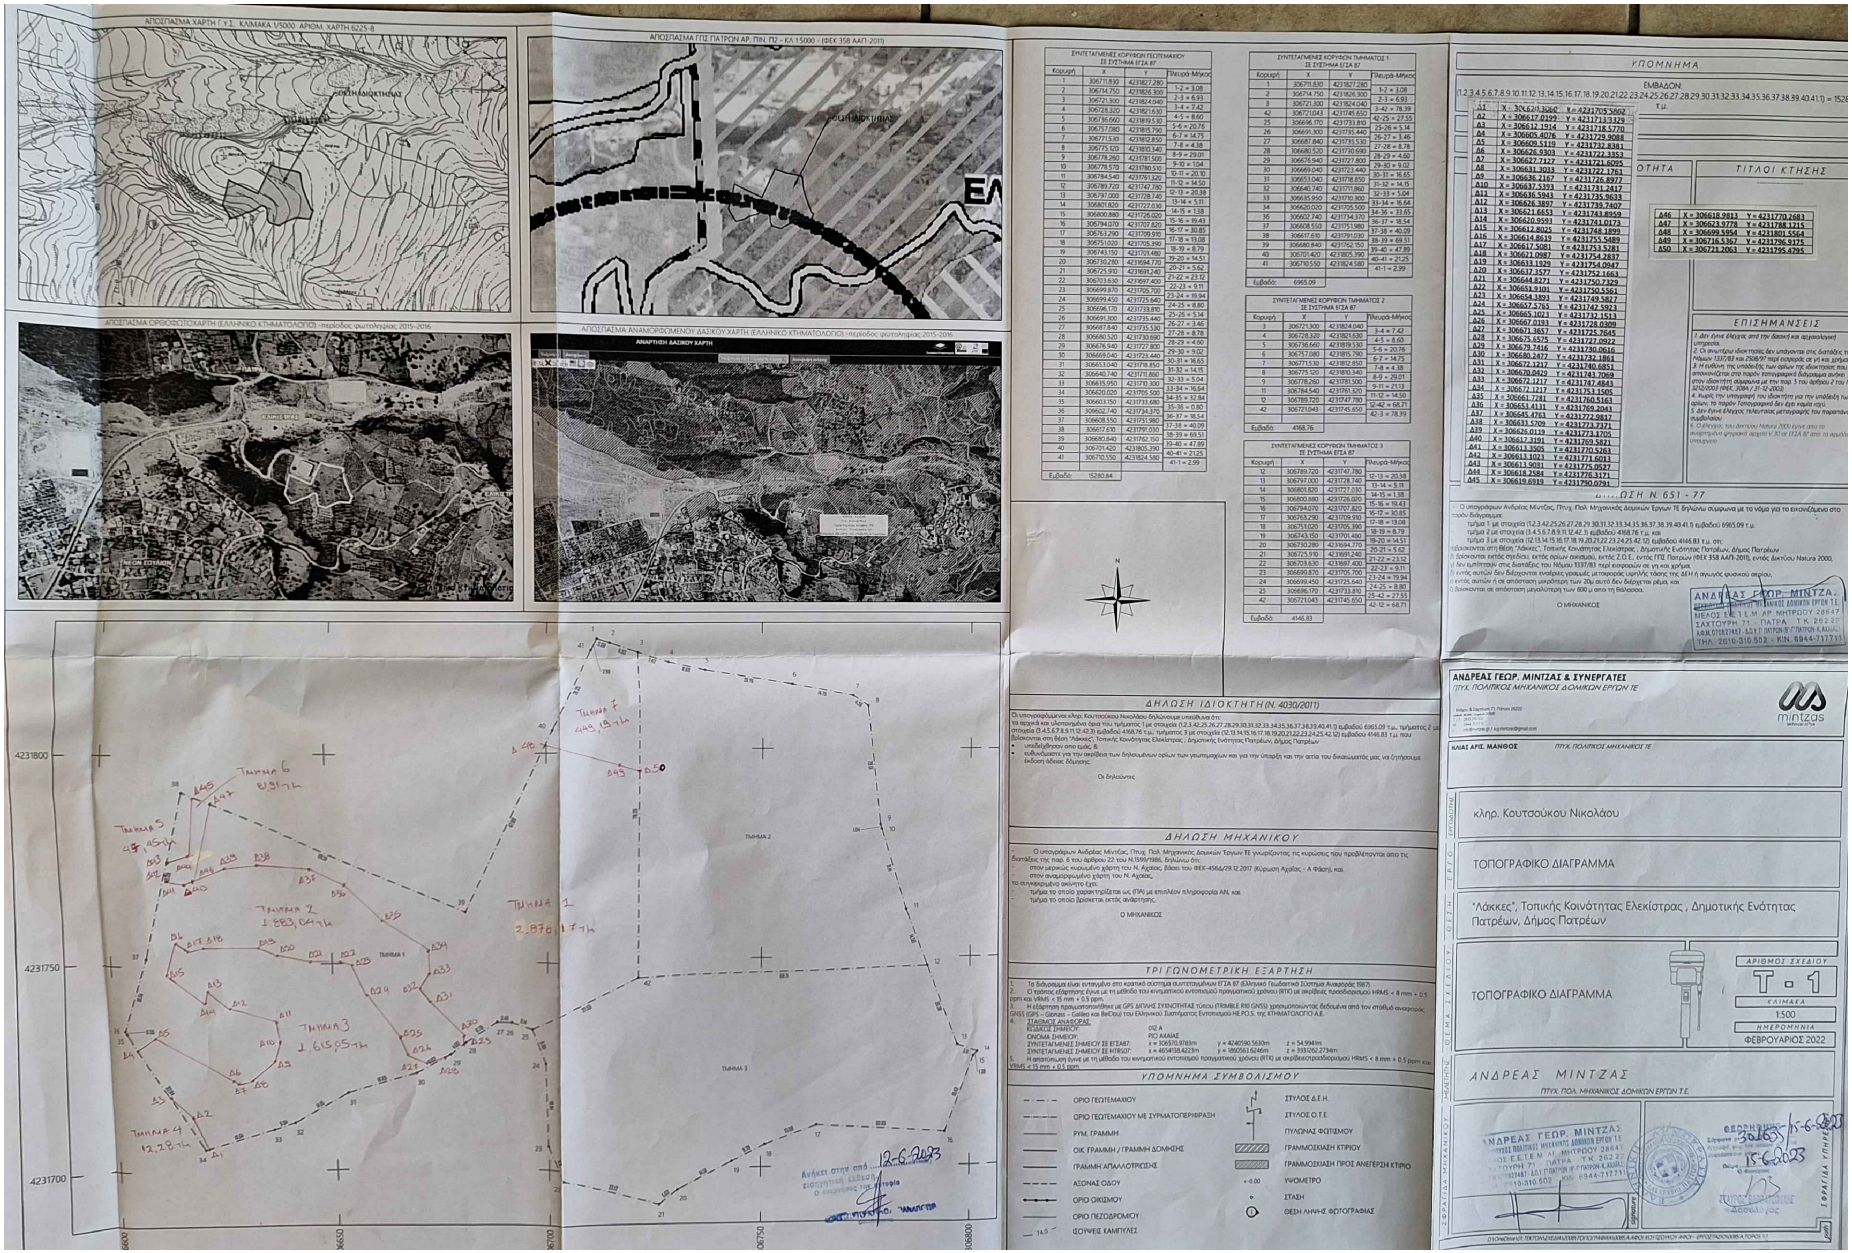

ΣΥΝΤΕΤΑΓΜΕΝΕΣ ΚΟΡΥΦΩΝ ΓΕΩΤΕΜΑΧΙΟΥ ΣΕ ΣΥΣΤΗΜΑ ΕΓΣΑ 87

Κορυφή	X	Y	Πλευρά-Μήκος
1	306711.830	4231827.280	
			1-2 = 3.08
2	306714.750	4231826.300	
			2-3 = 6.93
3	306721.300	4231824.040	
			3-4 = 7.42
4	306728.320	4231821.630	
			4-5 = 8.60
5	306736.660	4231819.530	
			5-6 = 20.76
6	306751.080	4231815.790	
			6-7 = 14.75
7	306765.130	4231812.850	
			7-8 = 4.38
8	306769.520	4231810.340	
			8-9 = 29.01
9	306778.260	4231781.500	
			9-10 = 1.04
10	306779.040	4231780.510	
			10-11 = 20.10
11	306784.540	4231761.320	
			11-12 = 14.50
12	306789.720	4231747.780	
			12-13 = 20.38
13	306797.000	4231727.840	
			13-14 = 5.11
14	306801.820	4231726.300	
			14-15 = 1.38
15	306802.880	4231725.420	
			15-16 = 19.43
16	306794.070	4231707.620	
			16-17 = 30.85
17	306763.290	4231709.910	
			17-18 = 13.08
18	306753.020	4231691.240	
			18-19 = 8.79
19	306743.150	4231701.480	
			19-20 = 14.51
20	306730.280	4231694.770	
			20-21 = 11.62
21	306725.910	4231691.240	
			21-22 = 23.12
22	306703.630	4231697.400	
			22-23 = 9.11
23	306699.870	4231705.700	
			23-24 = 19.94
24	306699.450	4231725.640	
			24-25 = 8.80
25	306696.170	4231733.890	
			25-26 = 5.14
26	306691.800	4231735.440	
			26-27 = 3.46
27	306687.840	4231735.530	
			27-28 = 8.78
28	306680.520	4231730.690	
			28-29 = 4.62
29	306676.940	4231727.800	
			29-30 = 9.02
30	306669.040	4231723.440	
			30-31 = 16.65
31	306653.040	4231718.850	
			31-32 = 14.15
32	306640.740	4231711.860	
			32-33 = 5.04
33	306635.950	4231710.300	
			33-34 = 16.64
34	306620.020	4231705.500	
			34-35 = 33.65
35	306602.740	4231734.370	
			35-36 = 18.54
36	306608.550	4231751.980	
			36-37 = 40.09
37	306617.610	4231791.030	
			37-38 = 69.51
38	306680.840	4231762.150	
			38-39 = 4.62
39	306680.840	4231762.150	
			39-40 = 47.89
40	306701.420	4231805.390	
			40-41 = 21.25
41	306710.550	4231824.580	
			41-1 = 2.99
Εμβαδόν:	15280.84		

ΣΥΝΤΕΤΑΓΜΕΝΕΣ ΚΟΡΥΦΩΝ ΤΜΗΜΑΤΟΣ 1 ΣΕ ΣΥΣΤΗΜΑ ΕΓΣΑ 87

Κορυφή	X	Y	Πλευρά-Μήκος
1	306711.830	4231827.280	
			1-2 = 3.08
2	306714.750	4231826.300	
			2-3 = 6.93
3	306721.300	4231824.040	
			3-42 = 78.39
42	306721.043	4231745.650	
			42-25 = 27.55
25	306696.170	4231731.890	
			25-26 = 5.14
26	306691.800	4231735.440	
			26-27 = 3.46
27	306687.840	4231735.530	
			27-28 = 8.78
28	306680.520	4231730.690	
			28-29 = 4.62
29	306676.940	4231727.800	
			29-30 = 9.02
30	306669.040	4231723.440	
			30-31 = 16.65
31	306653.040	4231718.850	
			31-32 = 14.15
32	306640.740	4231711.860	
			32-33 = 5.04
33	306635.950	4231710.300	
			33-34 = 16.64
34	306620.020	4231705.500	
			34-35 = 33.65
35	306602.740	4231734.370	
			35-36 = 18.54
36	306608.550	4231751.980	
			36-37 = 40.09
37	306617.610	4231791.030	
			37-38 = 69.51
38	306680.840	4231762.150	
			38-39 = 4.62
39	306680.840	4231762.150	
			39-40 = 47.89
40	306701.420	4231805.390	
			40-41 = 21.25
41	306710.550	4231824.580	
			41-1 = 2.99
Εμβαδόν:	6965.09		

ΣΥΝΤΕΤΑΓΜΕΝΕΣ ΚΟΡΥΦΩΝ ΤΜΗΜΑΤΟΣ 2 ΣΕ ΣΥΣΤΗΜΑ ΕΓΣΑ 87

Κορυφή	X	Y	Πλευρά-Μήκος
3	306721.300	4231824.040	
			3-4 = 7.42
4	306728.320	4231821.630	
			4-5 = 8.60
5	306736.660	4231819.530	
			5-6 = 20.76
6	306751.080	4231815.790	
			6-7 = 14.75
7	306771.130	4231812.850	
			7-8 = 4.38
8	306775.120	4231810.340	
			8-9 = 29.01
9	306778.260	4231781.500	
			9-11 = 21.13
11	306784.540	4231761.320	
			11-12 = 14.50
12	306789.720	4231747.780	
			12-42 = 68.71
42	306721.043	4231745.650	
			42-3 = 78.39
Εμβαδόν:	4168.76		

ΣΥΝΤΕΤΑΓΜΕΝΕΣ ΚΟΡΥΦΩΝ ΤΜΗΜΑΤΟΣ 3 ΣΕ ΣΥΣΤΗΜΑ ΕΓΣΑ 87

Κορυφή	X	Y	Πλευρά-Μήκος
12	306789.720	4231747.780	
			12-13 = 20.38
13	306797.000	4231727.840	
			13-14 = 5.11
14	306801.820	4231727.030	
			14-15 = 1.38
15	306800.880	4231726.020	
			15-16 = 19.43
16	306794.070	4231707.820	
			16-17 = 30.85
17	306763.290	4231709.910	
			17-18 = 13.08
18	306753.020	4231705.390	
			18-19 = 8.79
19	306743.150	4231701.480	
			19-20 = 14.51
20	306730.280	4231694.770	
			20-21 = 11.62
21	306725.910	4231691.240	
			21-22 = 23.12
22	306703.630	4231697.400	
			22-23 = 9.11
23	306699.870	4231705.700	
			23-24 = 19.94
24	306699.450	4231725.640	
			24-25 = 8.80
25	306696.170	4231733.890	
			25-42 = 27.55
42	306721.043	4231745.650	
			42-12 = 68.71
Εμβαδόν:	4146.83		

ΥΠΟΜΝΗΜΑ

ΕΜΒΑΔΟΝ: (1,2,3,4,5,6,7,8,9,10,11,12,13,14,15,16,17,18,19,20,21,22,23,24,25,26,27,28,29,30,31,32,33,34,35,36,37,38,39,40,41,1) = 1526 τ.μ.

Α1	Χ= 306631.3260	Υ= 4231705.5002
Α2	Χ= 306617.0299	Υ= 4231713.1379
Α3	Χ= 306612.1914	Υ= 4231718.5770
Α4	Χ= 306609.5178	Υ= 4231729.9088
Α5	Χ= 306609.5119	Υ= 4231732.8361
Α6	Χ= 306626.9303	Υ= 4231722.3353
Α7	Χ= 306627.7127	Υ= 4231721.6095
Α8	Χ= 306631.3033	Υ= 4231722.1761
Α9	Χ= 306636.2167	Υ= 4231726.8977
Α10	Χ= 306637.5393	Υ= 4231731.2417
Α11	Χ= 306636.5943	Υ= 4231735.9633
Α12	Χ= 306628.3897	Υ= 4231739.7407
Α13	Χ= 306621.6653	Υ= 4231743.8959
Α14	Χ= 306620.9591	Υ= 4231741.0173
Α15	Χ= 306612.8025	Υ= 4231748.1899
Α16	Χ= 306614.8619	Υ= 4231755.5489
Α17	Χ= 306617.5081	Υ= 4231753.5281
Α18	Χ= 306621.0987	Υ= 4231754.2837
Α19	Χ= 306633.1929	Υ= 4231754.0947
Α20	Χ= 306637.3577	Υ= 4231752.1663
Α21	Χ= 306644.8273	Υ= 4231750.7329
Α22	Χ= 306653.9101	Υ= 4231750.5561
Α23	Χ= 306654.3893	Υ= 4231749.5827
Α24	Χ= 306657.5765	Υ= 4231742.5923
Α25	Χ= 306665.1021	Υ= 4231732.1513
Α26	Χ= 306667.0193	Υ= 4231728.0309
Α27	Χ= 306671.3657	Υ= 4231725.7645
Α28	Χ= 306675.5575	Υ= 4231727.0922
Α29	Χ= 306679.7416	Υ= 4231730.0616
Α30	Χ= 306680.2472	Υ= 4231732.1861
Α31	Χ= 306672.1217	Υ= 4231740.6851
Α32	Χ= 306670.0825	Υ= 4231743.7069
Α33	Χ= 306672.1217	Υ= 4231747.4843
Α34	Χ= 306672.1217	Υ= 4231753.1505
Α35	Χ= 306661.7281	Υ= 4231760.5163
Α36	Χ= 306653.4131	Υ= 4231769.2043
Α37	Χ= 306645.4763	Υ= 4231772.0817
Α38	Χ= 306631.5709	Υ= 4231773.3171
Α39	Χ= 306626.0119	Υ= 4231773.1705
Α40	Χ= 306617.3191	Υ= 4231769.5821
Α41	Χ= 306613.3505	Υ= 4231770.5263
Α42	Χ= 306613.1021	Υ= 4231771.6013
Α43	Χ= 306613.9031	Υ= 4231775.0527
Α44	Χ= 306618.2584	Υ= 4231776.3171
Α45	Χ= 306619.6919	Υ= 4231790.0791

ΟΤΗΤΑ

ΤΙΤΛΟΙ ΚΤΗΣΗΣ

Α46	Χ= 306618.9813	Υ= 4231770.2681
Α47	Χ= 306623.9778	Υ= 4231788.1215
Α48	Χ= 306699.5954	Υ= 4231801.5564
Α49	Χ= 306716.5367	Υ= 4231796.9125
Α50	Χ= 306721.2063	Υ= 4231795.4795

ΕΠΙΣΗΜΑΝΣΕΙΣ

1. Δεν έγινε έλεγχος από την εδαφική και αρχαιολογική υπηρεσία.
2. Οι συνημμένοι ιδιοκτησιακοί δεν υπάρχουν στις Υπηρεσίες του Κτηματολογίου Ηλιακών 1337,82 και 2508,97 περί εκαρασία σε γη και χρήση.
3. Η ένδειξη της υπόδειξης των ορίων της ιδιοκτησίας που αποκαλύπτεται στο παρόν τοπογραφικό διάγραμμα ανήκει στην ιδιοκτησία σύμφωνα με την παρ 1 του άρθρου 2 της Δ/ξης 2/10/2003 (ΦΕΚ 1084 / 31-12-2003).
4. Λωρίς την υπογραφή του ιδιοκτήτη για την υπόδειξη των ορίων, το παρόν Τοπογραφικό δεν έχει καμία ισχύ.
5. Δεν έγινε έλεγχος πιθανοτικών μεταγραφής που παραπάνω συμβόλαια.
6. Ο έλεγχος που έκανε Natura 2000 έγινε από το αναρτημένο ψηφιακό αρχείο Χ.Υ σε ΕΓΣΑ 87 από το αρμόδιο υπουργείο.

ΔΗΛΩΣΗ ΙΔΙΟΚΤΗΤΗ(Ν. 4030/2011)

Οι υπογεγραμμένοι κληρ. Κουτσούκου Νικολάου δηλώνουμε υπεύθυνα ότι:
τα εκχερά και υλοτομημένα όρια του τμήματος 1 με στοιχεία (1,2,3,42,25,26,27,28,29,30,31,32,33,34,35,36,37,38,39,40,41,1) εμβαδού 6965.09 τ.μ., τμήματος 2 με στοιχεία (3,4,5,6,7,8,9,11,12,42,3) εμβαδού 4168,76 τ.μ., τμήματος 3 με στοιχεία (12,13,14,15,16,17,18,19,20,21,22,23,24,25,42,12) εμβαδού 4146,83 τ.μ. που βρίσκονται στη θέση "Λάκκες", Τοπικής Κοινότητας Ελεκίστρας , Δημοτικής Ενότητας Πατρέων, Δήμος Πατρέων

- υποβαλήθηκαν από εμάς, &
- ευδυνόμαστε για την ακρίβεια των δηλωθέντων ορίων των γειτνιαζόντων και για την ύπαρξη και την αιτία του δικαιώματός μας να ζητήσουμε έκδοση άδειας δόμησης.

Οι δηλούντες

ΔΗΛΩΣΗ ΜΗΧΑΝΙΚΟΥ

Ο υπογράφων Ανδρέας Μιντζάς, Πτυχ. Πολ. Μηχανικός Δομικών Έργων ΤΕ γνωρίζοντας τις κυρώσεις που προβλέπονται από τις διατάξεις της παρ. 6 του άρθρου 22 του Ν.1599/1986, δηλώνω ότι:
- στην μερικώς κυκλωμένη χάραξη του Ν. Αχαΐας, βάσει του ΦΕΚ-456ά/29.12.2017 (Κύρωση Αχαΐας - Α Φάση), και,

το συγκεκριμένο αντικείμενο έχει:
- τμήμα το οποίο χαρακτηρίζεται ως (ΠΑ) με επιπλέον πληροφορία ΑΝ, και
- τμήμα το οποίο βρίσκεται εκτός ανάρτησης.

Ο ΜΗΧΑΝΙΚΟΣ

ΤΡΙΓΩΝΟΜΕΤΡΙΚΗ ΕΞΑΡΤΗΣΗ

1. Τα διάγραμμα είναι αναγμένο στο κατά σύστημα συντεταγμένων ΕΓΣΑ 87 (Ελληνικό Γεωδαιτικό Σύστημα Αναφοράς 1987)
2. Ο τρόπος εξάρτησης έγινε με τη μέθοδο του κινηματικού εντοπισμού πραγματικού χρόνου (RTK) με ακρίβειες προσδιορισμού HRMS: < 8 mm + 0.5 ppm και VRMS: < 15 mm + 0.5 ppm.
3. Η εξάρτηση πραγματοποιήθηκε με GPS ΔΙΠΛΗΣ ΣΥΧΝΟΤΗΤΑΣ Υ.Ικου (TRIMBLE R10 GNSS) χρησιμοποιώντας δεδομένα από τον σταθμό αναφοράς GNSS (GPS - Glonass - Galileo και Beidou) του Ελληνικού Συστήματος Εντοπισμού ΗΕ.Ρ.Ο.Σ. της ΚΤΗΜΑΤΟΛΟΓΙΟ Α.Ε.
4. ΣΥΣΤΗΜΑ ΑΝΑΦΟΡΑΣ

ΚΩΔΙΚΟΣ ΣΗΜΕΙΟΥ:	010 Α
ΟΝΟΜΑ ΣΗΜΕΙΟΥ:	ΡΙΟ ΑΚΑΙΑΣ
ΣΥΝΤΕΤΑΓΜΕΝΕΣ ΣΗΜΕΙΟΥ ΣΕ ΕΓΣΑ87:	x = 306570.9783m. y = 4240590.5630m z = 54.994m
ΣΥΝΤΕΤΑΓΜΕΝΕΣ ΣΗΜΕΙΟΥ ΣΕ ΗΤΡΣ07:	x = 4054838.4223m. y = 1800561.6346m z = 3.910.02.2734m

5. Η απεικόνιση έγινε με τη μέθοδο του κινηματικού εντοπισμού πραγματικού χρόνου (RTK) με ακρίβειες προσδιορισμού HRMS: < 8 mm + 0.5 ppm και VRMS: < 15 mm + 0.5 ppm.

ΥΠΟΜΝΗΜΑ ΣΥΜΒΟΛΙΣΜΟΥ

- ΟΡΙΟ ΓΕΩΤΕΜΑΧΙΟΥ
- ΟΡΙΟ ΓΕΩΤΕΜΑΧΙΟΥ ΜΕ ΣΥΡΜΑΤΟΠΕΡΙΦΡΑΞΗ
- ΡΥΜ. ΓΡΑΜΜΗ
- ΟΙΚ. ΓΡΑΜΜΗ / ΓΡΑΜΜΗ ΔΟΜΗΣΗΣ
- ΓΡΑΜΜΗ ΑΠΑΛΛΟΤΡΙΩΣΗΣ
- ΑΞΟΝΑΣ ΟΔΟΥ
- ΟΡΙΟ ΟΙΚΙΣΜΟΥ
- ΟΡΙΟ ΠΕΖΟΔΡΟΜΟΥ
- ΙΣΟΥΨΕΙΕΣ ΚΑΜΠΥΛΕΣ
- ΣΤΥΛΟΣ Δ.Ε.Η.
- ΣΤΥΛΟΣ Ο.Τ.Ε.
- ΠΥΛΩΝΑΣ ΦΩΤΙΣΜΟΥ
- ΓΡΑΜΜΟΣΧΙΣΗ ΚΤΙΡΙΟΥ
- ΓΡΑΜΜΟΣΧΙΣΗ ΠΡΟΣ ΑΝΕΓΕΡΣΗ ΚΤΙΡΙΟ
- ΥΨΟΜΕΤΡΟ
- ΣΤΑΣΗ
- ΘΕΣΗ ΛΗΨΗΣ ΦΩΤΟΓΡΑΦΙΑΣ

ΑΝΔΡΕΑΣ ΓΕΩΡ. ΜΙΝΤΖΑΣ
ΠΤΥΧ. ΠΟΛΙΤΙΚΟΣ ΜΗΧΑΝΙΚΟΣ ΔΟΜΙΚΩΝ ΕΡΓΩΝ ΤΕ
ΜΕΛΟΣ ΕΚΕΤΕΜ ΑΡ. ΜΗΤΡΩΟΥ 28647
ΣΑΧΤΟΥΡΗ 71 - ΠΑΤΡΑ, Τ.Κ. 26222
ΑΦΜ 071827447 - ΔΟΥ Γ' ΠΑΤΡΩΝ
ΤΗΛ. 2610-310.502 - ΚΙΝ. 6944-717711

ΑΝΔΡΕΑΣ ΓΕΩΡ. ΜΙΝΤΖΑΣ & ΣΥΝΕΡΓΑΤΕΣ
ΠΤΥΧ. ΠΟΛΙΤΙΚΟΣ ΜΗΧΑΝΙΚΟΣ ΔΟΜΙΚΩΝ ΕΡΓΩΝ ΤΕ

ΚΛΙΑΣ ΑΡΙΣ. ΜΑΝΘΟΣ — ΠΤΥΧ. ΠΟΛΙΤΙΚΟΣ ΜΗΧΑΝΙΚΟΣ ΤΕ

ΚΛΙΑΣ ΑΡΙΣ. ΜΑΝΘΟΣ
ΠΤΥΧ. ΠΟΛΙΤΙΚΟΣ ΜΗΧΑΝΙΚΟΣ ΤΕ

κληρ. Κουτσούκου Νικολάου

ΤΟΠΟΓΡΑΦΙΚΟ ΔΙΑΓΡΑΜΜΑ

"Λάκκες", Τοπικής Κοινότητας Ελεκίστρας , Δημοτικής Ενότητας Πατρέων, Δήμος Πατρέων

ΤΟΠΟΓΡΑΦΙΚΟ ΔΙΑΓΡΑΜΜΑ

ΑΡΙΘΜΟΣ ΣΧΕΔΙΟΥ: Τ-1
ΚΛΙΜΑΚΑ: 1:500
ΗΜΕΡΟΜΗΝΙΑ: ΦΕΒΡΟΥΑΡΙΟΣ 2022

ΑΝΔΡΕΑΣ ΜΙΝΤΖΑΣ
ΠΤΥΧ. ΠΟΛ. ΜΗΧΑΝΙΚΟΣ ΔΟΜΙΚΩΝ ΕΡΓΩΝ ΤΕ

ΑΝΔΡΕΑΣ ΓΕΩΡ. ΜΙΝΤΖΑΣ
ΠΤΥΧ. ΠΟΛ. ΜΗΧΑΝΙΚΟΣ ΔΟΜΙΚΩΝ ΕΡΓΩΝ ΤΕ
ΜΕΛΟΣ ΕΚΕΤΕΜ ΑΡ. ΜΗΤΡΩΟΥ 28647
ΣΑΧΤΟΥΡΗ 71 - ΠΑΤΡΑ, Τ.Κ. 26222
ΑΦΜ 071827447 - ΔΟΥ Γ' ΠΑΤΡΩΝ
ΤΗΛ. 2610-310.502 - ΚΙΝ. 6944-717711

Εισήχθη με Α.Π. 35063 / 15-6-2023
Ο Αναπληρωτής Προϊστάμενος
Ο Αναπληρωτής Προϊστάμενος

15-6-2023

ΕΘΕΩΡΗΘΗ
Ο Προϊστάμενος