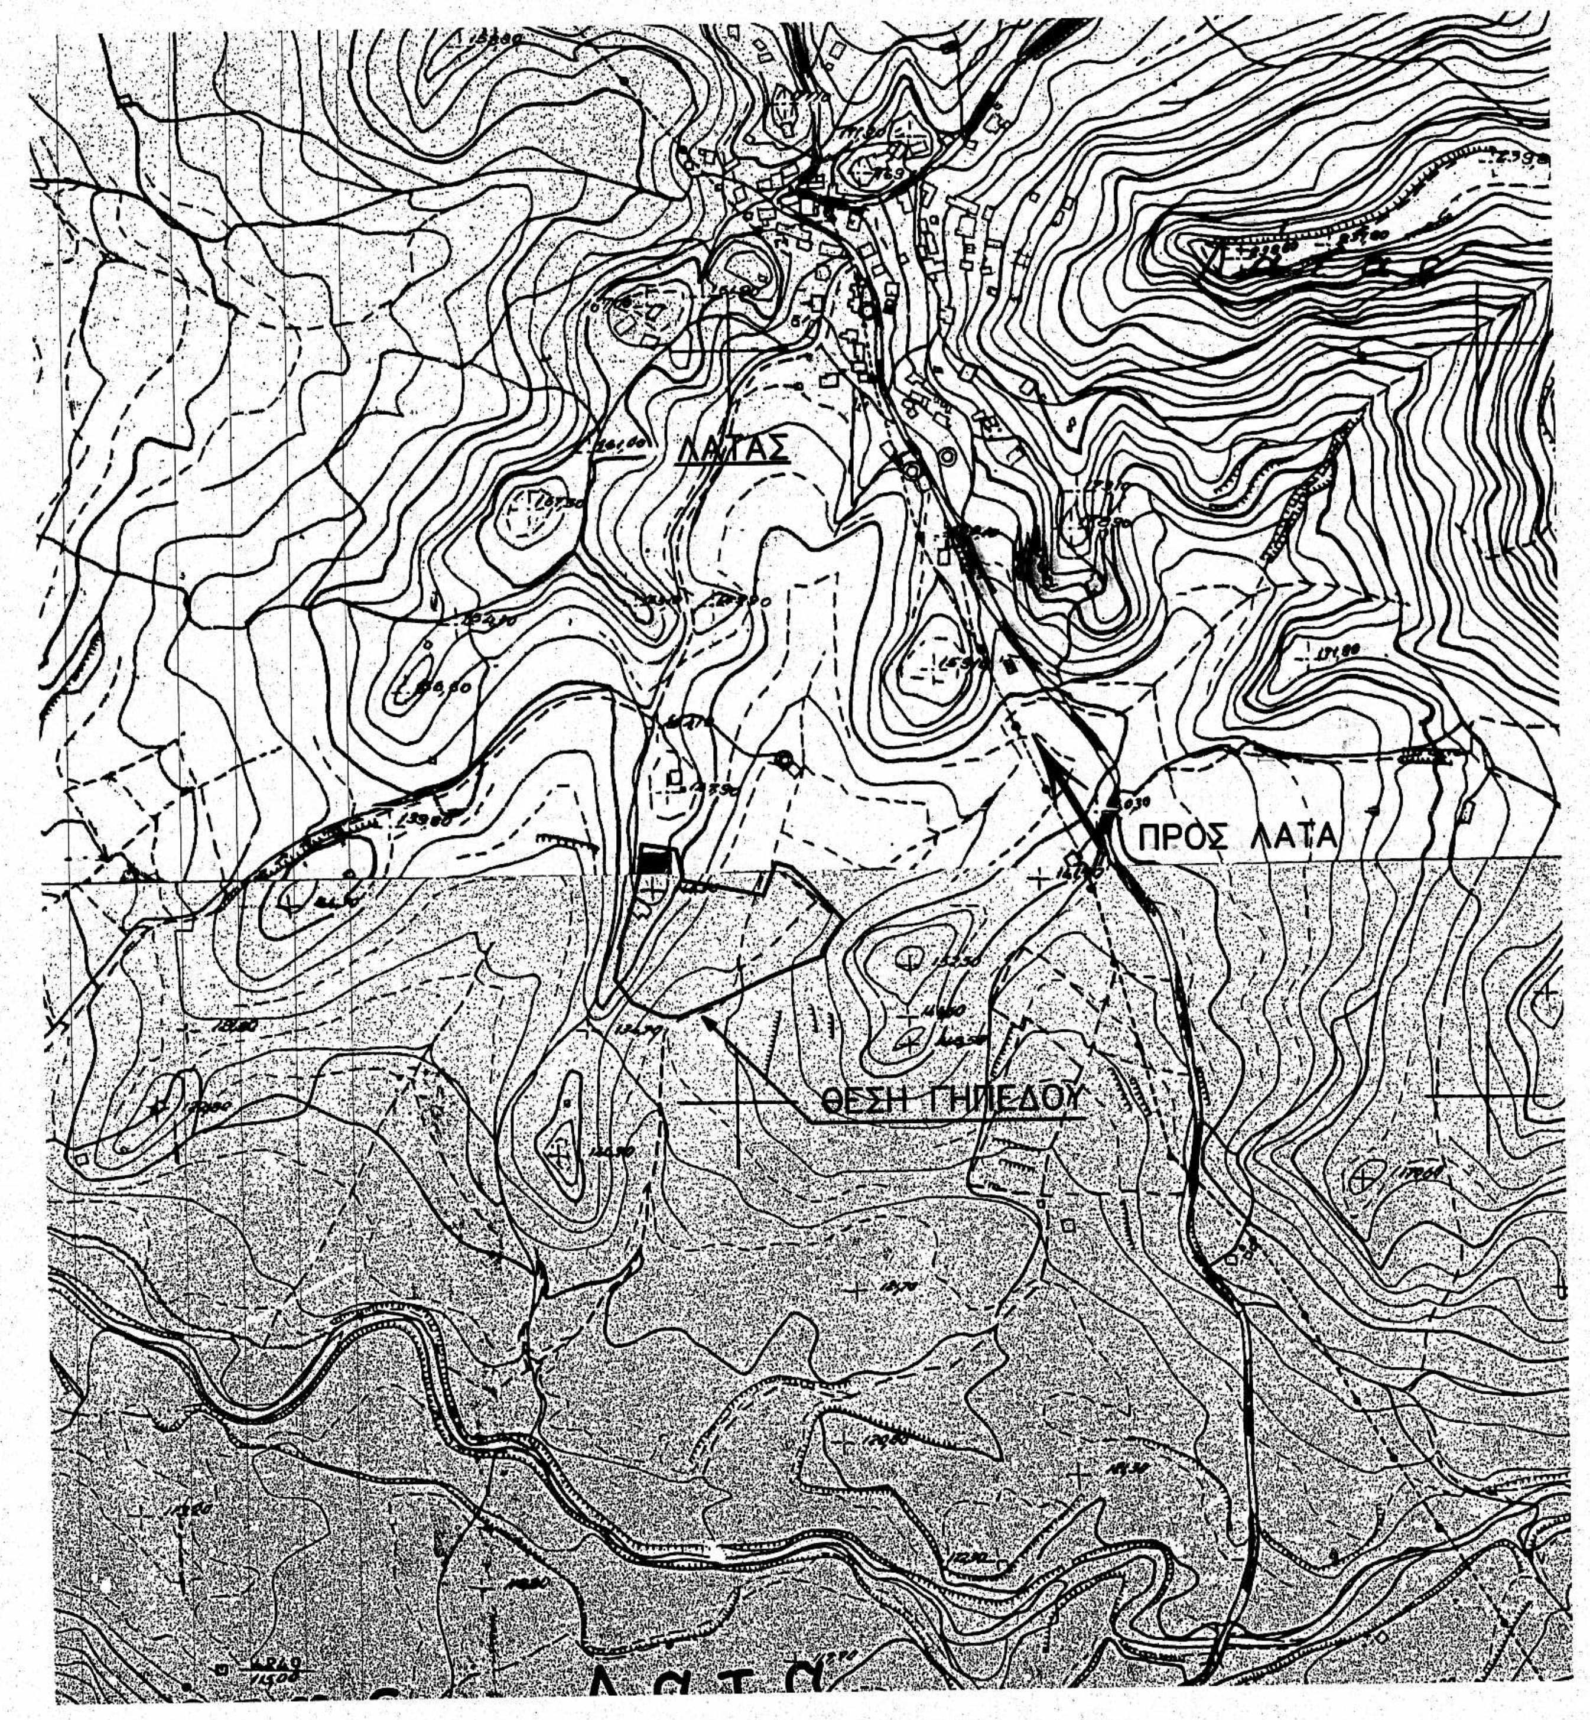

ΑΠΟΣΠΑΣΜΑ ΧΑΡΤΗ ΓΥΣ – ΚΛΙΜΑΚΑ 1:5.000

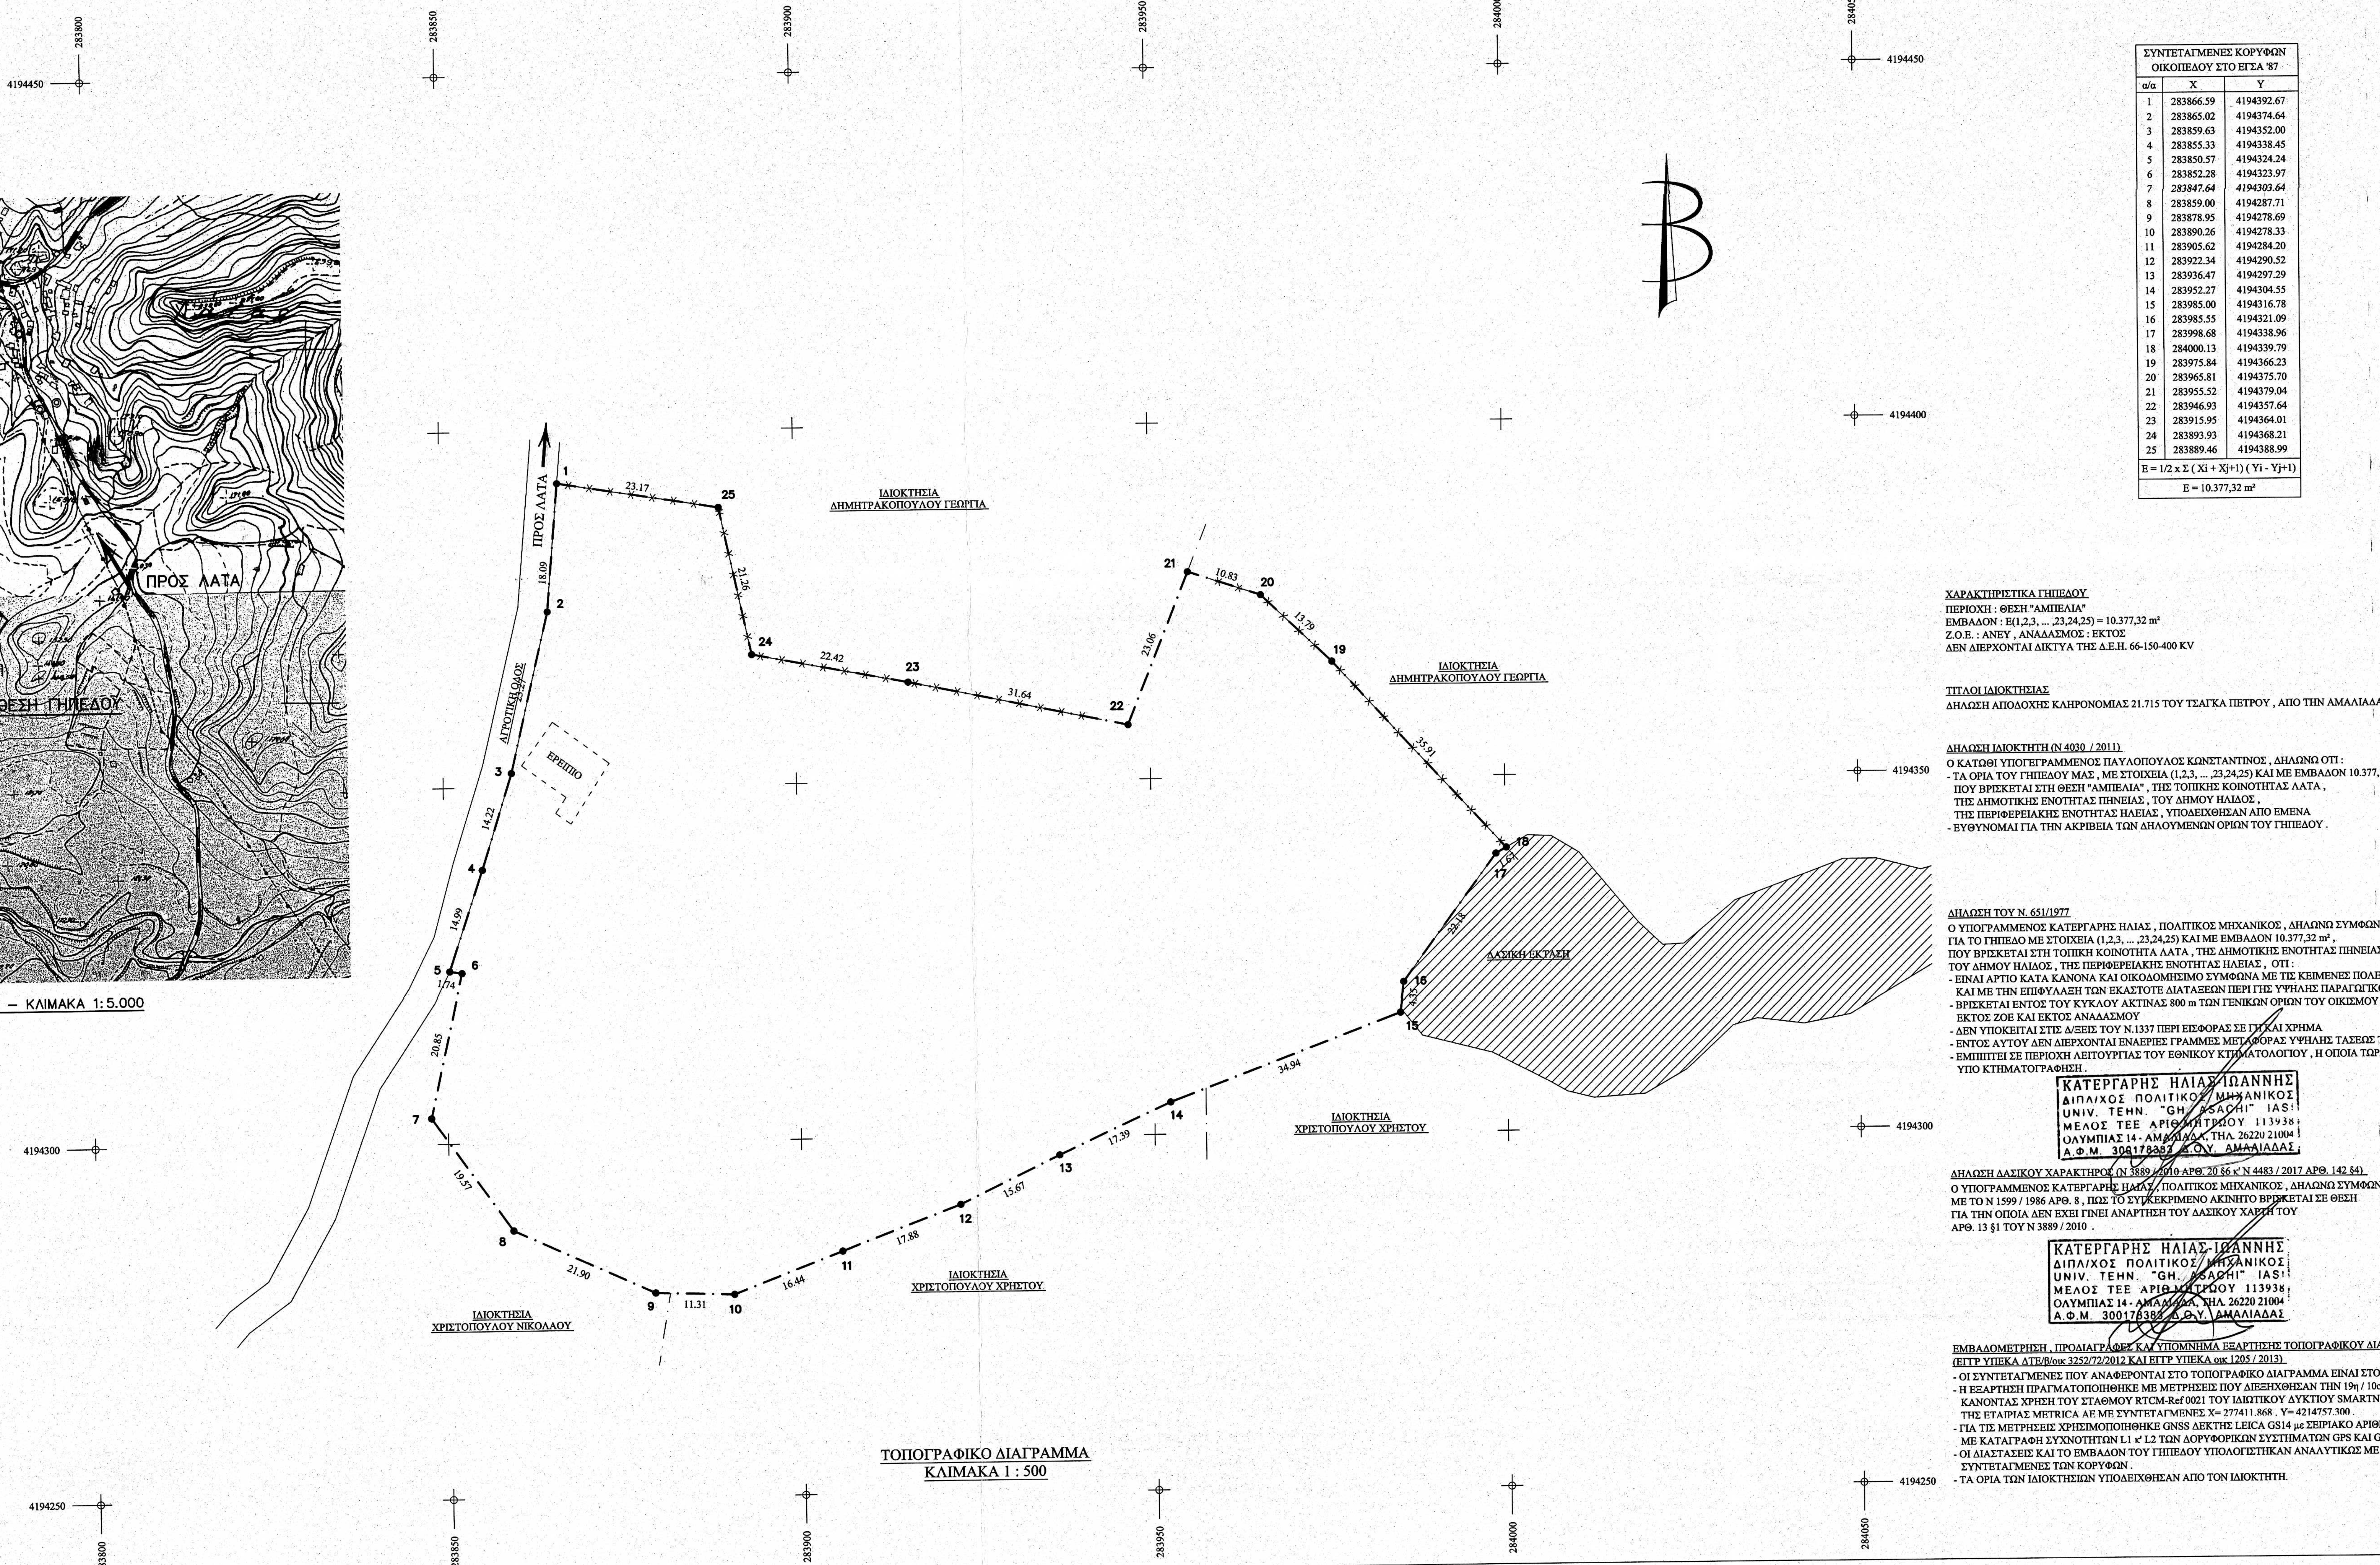

ΤΟΠΟΓΡΑΦΙΚΟ ΔΙΑΓΡΑΜΜΑ
ΚΛΙΜΑΚΑ 1 : 500

ΣΥΝΤΕΤΑΓΜΕΝΕΣ ΚΟΡΥΦΩΝ ΟΙΚΟΠΕΔΟΥ ΣΤΟ ΕΓΣΑ '87		
α/α	X	Y
1	283866.59	4194392.67
2	283865.02	4194374.64
3	283859.63	4194352.00
4	283855.33	4194338.45
5	283850.57	4194324.24
6	283852.28	4194323.97
7	283847.64	4194303.64
8	283859.00	4194287.71
9	283878.95	4194278.69
10	283890.26	4194278.33
11	283905.62	4194284.20
12	283922.34	4194290.52
13	283936.47	4194297.29
14	283952.27	4194304.55
15	283985.00	4194316.78
16	283985.55	4194321.09
17	283998.68	4194338.96
18	284000.13	4194339.79
19	283975.84	4194366.23
20	283965.81	4194375.70
21	283955.52	4194379.04
22	283946.93	4194357.64
23	283915.95	4194364.01
24	283893.93	4194368.21
25	283889.46	4194388.99
E = 1/2 x Σ (Xi + Xj+1) (Yi - Yj+1)		
E = 10.377,32 m²		

ΧΑΡΑΚΤΗΡΙΣΤΙΚΑ ΓΗΠΕΔΟΥ

ΠΕΡΙΟΧΗ : ΘΕΣΗ "ΑΜΠΕΛΙΑ"
ΕΜΒΑΔΟΝ : E(1,2,3, ... ,23,24,25) = 10.377,32 m²
Z.O.E. : ΑΝΕΥ , ΑΝΑΔΑΣΜΟΣ : ΕΚΤΟΣ
ΔΕΝ ΔΙΕΡΧΟΝΤΑΙ ΔΙΚΤΥΑ ΤΗΣ Δ.Ε.Η. 66-150-400 KV

ΤΙΤΛΟΙ ΙΔΙΟΚΤΗΣΙΑΣ

ΔΗΛΩΣΗ ΑΠΟΔΟΧΗΣ ΚΛΗΡΟΝΟΜΙΑΣ 21.715 ΤΟΥ ΤΣΑΓΚΑ ΠΕΤΡΟΥ , ΑΠΟ ΤΗΝ ΑΜΑΛΙΑΔΑ , ΤΗΣ 25ης / 1ου / 1995 .

ΔΗΛΩΣΗ ΙΔΙΟΚΤΗΤΗ (Ν 4030 / 2011)

Ο ΚΑΤΩΘΙ ΥΠΟΓΕΓΡΑΜΜΕΝΟΣ ΠΑΥΛΟΠΟΥΛΟΣ ΚΩΝΣΤΑΝΤΙΝΟΣ , ΔΗΛΩΝΩ ΟΤΙ :

- ΤΑ ΟΡΙΑ ΤΟΥ ΓΗΠΕΔΟΥ ΜΑΣ , ΜΕ ΣΤΟΙΧΕΙΑ (1,2,3, ... ,23,24,25) ΚΑΙ ΜΕ ΕΜΒΑΔΟΝ 10.377,32 m² , ΠΟΥ ΒΡΙΣΚΕΤΑΙ ΣΤΗ ΘΕΣΗ "ΑΜΠΕΛΙΑ" , ΤΗΣ ΤΟΠΙΚΗΣ ΚΟΙΝΟΤΗΤΑΣ ΛΑΤΑ , ΤΗΣ ΔΗΜΟΤΙΚΗΣ ΕΝΟΤΗΤΑΣ ΠΗΝΕΙΑΣ , ΤΟΥ ΔΗΜΟΥ ΗΛΙΔΟΣ , ΤΗΣ ΠΕΡΙΦΕΡΕΙΑΚΗΣ ΕΝΟΤΗΤΑΣ ΗΛΕΙΑΣ , ΥΠΟΔΕΙΧΘΗΣΑΝ ΑΠΟ ΕΜΕΝΑ
- ΕΥΘΥΝΟΜΑΙ ΓΙΑ ΤΗΝ ΑΚΡΙΒΕΙΑ ΤΩΝ ΔΗΛΟΥΜΕΝΩΝ ΟΡΙΩΝ ΤΟΥ ΓΗΠΕΔΟΥ .

ΔΗΛΩΣΗ ΤΟΥ Ν. 651/1977

Ο ΥΠΟΓΡΑΜΜΕΝΟΣ ΚΑΤΕΡΓΑΡΗΣ ΗΛΙΑΣ , ΠΟΛΙΤΙΚΟΣ ΜΗΧΑΝΙΚΟΣ , ΔΗΛΩΝΩ ΣΥΜΦΩΝΑ ΜΕ ΤΟ ΝΟΜΟ , ΓΙΑ ΤΟ ΓΗΠΕΔΟ ΜΕ ΣΤΟΙΧΕΙΑ (1,2,3, ... ,23,24,25) ΚΑΙ ΜΕ ΕΜΒΑΔΟΝ 10.377,32 m² , ΠΟΥ ΒΡΙΣΚΕΤΑΙ ΣΤΗ ΤΟΠΙΚΗ ΚΟΙΝΟΤΗΤΑ ΛΑΤΑ , ΤΗΣ ΔΗΜΟΤΙΚΗΣ ΕΝΟΤΗΤΑΣ ΠΗΝΕΙΑΣ , ΤΟΥ ΔΗΜΟΥ ΗΛΙΔΟΣ , ΤΗΣ ΠΕΡΙΦΕΡΕΙΑΚΗΣ ΕΝΟΤΗΤΑΣ ΗΛΕΙΑΣ , ΟΤΙ :

- ΕΙΝΑΙ ΑΡΤΙΟ ΚΑΤΑ ΚΑΝΟΝΑ ΚΑΙ ΟΙΚΟΔΟΜΗΣΙΜΟ ΣΥΜΦΩΝΑ ΜΕ ΤΙΣ ΚΕΙΜΕΝΕΣ ΠΟΛΕΟΔΟΜΙΚΕΣ ΔΙΑΤΑΞΕΙΣ ΚΑΙ ΜΕ ΤΗΝ ΕΠΙΦΥΛΑΞΗ ΤΩΝ ΕΚΑΣΤΟΤΕ ΔΙΑΤΑΞΕΩΝ ΠΕΡΙ ΓΗΣ ΥΨΗΛΗΣ ΠΑΡΑΓΩΓΙΚΟΤΗΤΟΣ .
- ΒΡΙΣΚΕΤΑΙ ΕΝΤΟΣ ΤΟΥ ΚΥΚΛΟΥ ΑΚΤΙΝΑΣ 800 m ΤΩΝ ΓΕΝΙΚΩΝ ΟΡΙΩΝ ΤΟΥ ΟΙΚΙΣΜΟΥ ΛΑΤΑ , ΕΚΤΟΣ ΖΟΕ ΚΑΙ ΕΚΤΟΣ ΑΝΑΔΑΣΜΟΥ
- ΔΕΝ ΥΠΟΚΕΙΤΑΙ ΣΤΙΣ Δ/ΞΕΙΣ ΤΟΥ Ν.1337 ΠΕΡΙ ΕΙΣΦΟΡΑΣ ΣΕ ΓΗ ΚΑΙ ΧΡΗΜΑ
- ΕΝΤΟΣ ΑΥΤΟΥ ΔΕΝ ΔΙΕΡΧΟΝΤΑΙ ΕΝΑΕΡΙΕΣ ΓΡΑΜΜΕΣ ΜΕΤΑΦΟΡΑΣ ΥΨΗΛΗΣ ΤΑΣΕΩΣ ΤΗΣ ΔΕΗ .
- ΕΜΠΙΠΤΕΙ ΣΕ ΠΕΡΙΟΧΗ ΛΕΙΤΟΥΡΓΙΑΣ ΤΟΥ ΕΘΝΙΚΟΥ ΚΤΗΜΑΤΟΛΟΓΙΟΥ , Η ΟΠΟΙΑ ΤΩΡΑ ΤΕΛΕΙ ΥΠΟ ΚΤΗΜΑΤΟΓΡΑΦΗΣΗ .

ΚΑΤΕΡΓΑΡΗΣ ΗΛΙΑΣ-ΙΩΑΝΝΗΣ
ΔΙΠΛ/ΧΟΣ ΠΟΛΙΤΙΚΟΣ ΜΗΧΑΝΙΚΟΣ
UNIV. TEHN. "GH. ASACHI" IASI
ΜΕΛΟΣ ΤΕΕ ΑΡΙΘ.ΜΗΤΡΩΟΥ 113938
ΟΛΥΜΠΙΑΣ 14 - ΑΜΑΛΙΑΔΑ, ΤΗΛ. 26220 21004
Α.Φ.Μ. 300178383 Δ.Ο.Υ. ΑΜΑΛΙΑΔΑΣ

ΔΗΛΩΣΗ ΔΑΣΙΚΟΥ ΧΑΡΑΚΤΗΡΟΣ (Ν 3889 / 2010 ΑΡΘ. 20 §6 κ' Ν 4483 / 2017 ΑΡΘ. 142 §4)

Ο ΥΠΟΓΡΑΜΜΕΝΟΣ ΚΑΤΕΡΓΑΡΗΣ ΗΛΙΑΣ , ΠΟΛΙΤΙΚΟΣ ΜΗΧΑΝΙΚΟΣ , ΔΗΛΩΝΩ ΣΥΜΦΩΝΑ ΜΕ ΤΟ Ν 1599 / 1986 ΑΡΘ. 8 , ΠΩΣ ΤΟ ΣΥΓΚΕΚΡΙΜΕΝΟ ΑΚΙΝΗΤΟ ΒΡΙΣΚΕΤΑΙ ΣΕ ΘΕΣΗ ΓΙΑ ΤΗΝ ΟΠΟΙΑ ΔΕΝ ΕΧΕΙ ΓΙΝΕΙ ΑΝΑΡΤΗΣΗ ΤΟΥ ΔΑΣΙΚΟΥ ΧΑΡΤΗ ΤΟΥ ΑΡΘ. 13 §1 ΤΟΥ Ν 3889 / 2010 .

ΚΑΤΕΡΓΑΡΗΣ ΗΛΙΑΣ-ΙΩΑΝΝΗΣ
ΔΙΠΛ/ΧΟΣ ΠΟΛΙΤΙΚΟΣ ΜΗΧΑΝΙΚΟΣ
UNIV. TEHN. "GH. ASACHI" IASI
ΜΕΛΟΣ ΤΕΕ ΑΡΙΘ.ΜΗΤΡΩΟΥ 113938
ΟΛΥΜΠΙΑΣ 14 - ΑΜΑΛΙΑΔΑ, ΤΗΛ. 26220 21004
Α.Φ.Μ. 300178383 Δ.Ο.Υ. ΑΜΑΛΙΑΔΑΣ

ΕΜΒΑΔΟΜΕΤΡΗΣΗ , ΠΡΟΔΙΑΓΡΑΦΕΣ ΚΑΙ ΥΠΟΜΝΗΜΑ ΕΞΑΡΤΗΣΗΣ ΤΟΠΟΓΡΑΦΙΚΟΥ ΔΙΑΓΡΑΜΜΑΤΟΣ (ΕΓΓΡ ΥΠΕΚΑ ΔΤΕ/β/οικ 3252/72/2012 ΚΑΙ ΕΓΓΡ ΥΠΕΚΑ οικ 1205 / 2013)

- ΟΙ ΣΥΝΤΕΤΑΓΜΕΝΕΣ ΠΟΥ ΑΝΑΦΕΡΟΝΤΑΙ ΣΤΟ ΤΟΠΟΓΡΑΦΙΚΟ ΔΙΑΓΡΑΜΜΑ ΕΙΝΑΙ ΣΤΟ ΕΓΣΑ '87 .
- Η ΕΞΑΡΤΗΣΗ ΠΡΑΓΜΑΤΟΠΟΙΗΘΗΚΕ ΜΕ ΜΕΤΡΗΣΕΙΣ ΠΟΥ ΔΙΕΞΗΧΘΗΣΑΝ ΤΗΝ 19η / 10ου / 2022 ΚΑΝΟΝΤΑΣ ΧΡΗΣΗ ΤΟΥ ΣΤΑΘΜΟΥ RTCM-Ref 0021 ΤΟΥ ΙΔΙΩΤΙΚΟΥ ΔΥΚΤΙΟΥ SMARTNET GREECE ΤΗΣ ΕΤΑΙΡΙΑΣ METRICA ΑΕ ΜΕ ΣΥΝΤΕΤΑΓΜΕΝΕΣ Χ= 277411.868 , Υ= 4214757.300 .
- ΓΙΑ ΤΙΣ ΜΕΤΡΗΣΕΙΣ ΧΡΗΣΙΜΟΠΟΙΗΘΗΚΕ GNSS ΔΕΚΤΗΣ LEICA GS14 με ΣΕΙΡΙΑΚΟ ΑΡΙΘΜΟ 2800214 ΜΕ ΚΑΤΑΓΡΑΦΗ ΣΥΧΝΟΤΗΤΩΝ L1 κ' L2 ΤΩΝ ΔΟΡΥΦΟΡΙΚΩΝ ΣΥΣΤΗΜΑΤΩΝ GPS ΚΑΙ GLONASS .
- ΟΙ ΔΙΑΣΤΑΣΕΙΣ ΚΑΙ ΤΟ ΕΜΒΑΔΟΝ ΤΟΥ ΓΗΠΕΔΟΥ ΥΠΟΛΟΓΙΣΤΗΚΑΝ ΑΝΑΛΥΤΙΚΩΣ ΜΕ ΤΙΣ ΣΥΝΤΕΤΑΓΜΕΝΕΣ ΤΩΝ ΚΟΡΥΦΩΝ .
- ΤΑ ΟΡΙΑ ΤΩΝ ΙΔΙΟΚΤΗΣΙΩΝ ΥΠΟΔΕΙΧΘΗΣΑΝ ΑΠΟ ΤΟΝ ΙΔΙΟΚΤΗΤΗ.

Εργοδότης :	ΠΑΥΛΟΠΟΥΛΟΣ ΚΩΝΣΤΑΝΤΙΝΟΣ του ΣΠΥΡΙΔΩΝΟΣ
Έργο :	ΑΠΟΤΥΠΩΣΗ ΓΗΠΕΔΟΥ
Θέση :	ΑΓΡΟΤΙΚΗ ΠΕΡΙΟΧΗ "ΑΜΠΕΛΙΑ" , ΤΟΠΙΚΗΣ ΚΟΙΝΟΤΗΤΟΣ ΛΑΤΑ ΔΗΜΟΥ ΗΛΙΔΟΣ
Μελετητές :	ΤΕΧΝΙΚΟ ΚΕΝΤΡΟ ΚΑΤΕΡΓΑΡΗΣ ΚΩΝ. ΗΛΙΑΣ ΠΟΛΙΤΙΚΟΣ ΜΗΧΑΝΙΚΟΣ M. Sc. ΚΑΤΕΡΓΑΡΗΣ ΗΛ. ΚΩΝ/ΝΟΣ ΜΗΧ/ΓΟΣ ΗΛΕΚΤ/ΓΟΣ ΜΗΧ/ΚΟΣ M. Sc. ΟΛΥΜΠΙΑΣ 14 ΑΜΑΛΙΑΔΑ Τηλ. 2622021004
Θέμα σχεδίου : ΤΟΠΟΓΡΑΦΙΚΟ ΔΙΑΓΡΑΜΜΑ	ΑΡΙΘΜΟΣ ΣΧΕΔΙΟΥ
ΚΛΙΜΑΚΕΣ :	1 : 500
ΧΡΟΝΟΣ ΜΕΛΕΤΗΣ :	ΔΕΚΕΜΒΡΙΟΣ 2022
ΕΛΕΓΧΟΙ	ΥΠΟΓΡΑΦΗ ΣΦΡΑΓΙΔΕΣ
ΘΕΩΡΗΣΗ Θεωρείται το παρόν τοπογραφικό διάγραμμα το οποίο και αποτελεί αναπόσπαστο τμήμα της υπ' αριθ. 295144 πράξης Χαρακτηρισμού μας ως έχει ~~ή με τις αναφερόμενες παρατηρήσεις~~. Αμαλιάδα 19-6-2023 Ο Προϊστάμενος Δασαρχείου Αμαλιάδας Μποβολέτης Βασίλειος Δασολόγος	ΚΑΤΕΡΓΑΡΗΣ ΗΛΙΑΣ-ΙΩΑΝΝΗΣ ΔΙΠΛ/ΧΟΣ ΠΟΛΙΤΙΚΟΣ ΜΗΧΑΝΙΚΟΣ UNIV. TEHN. "GH. ASACHI" IASI ΜΕΛΟΣ ΤΕΕ ΑΡΙΘ.ΜΗΤΡΩΟΥ 113938 ΟΛΥΜΠΙΑΣ 14 - ΑΜΑΛΙΑΔΑ, ΤΗΛ. 26220 21004 Α.Φ.Μ. 300178383 Δ.Ο.Υ. ΑΜΑΛΙΑΔΑΣ