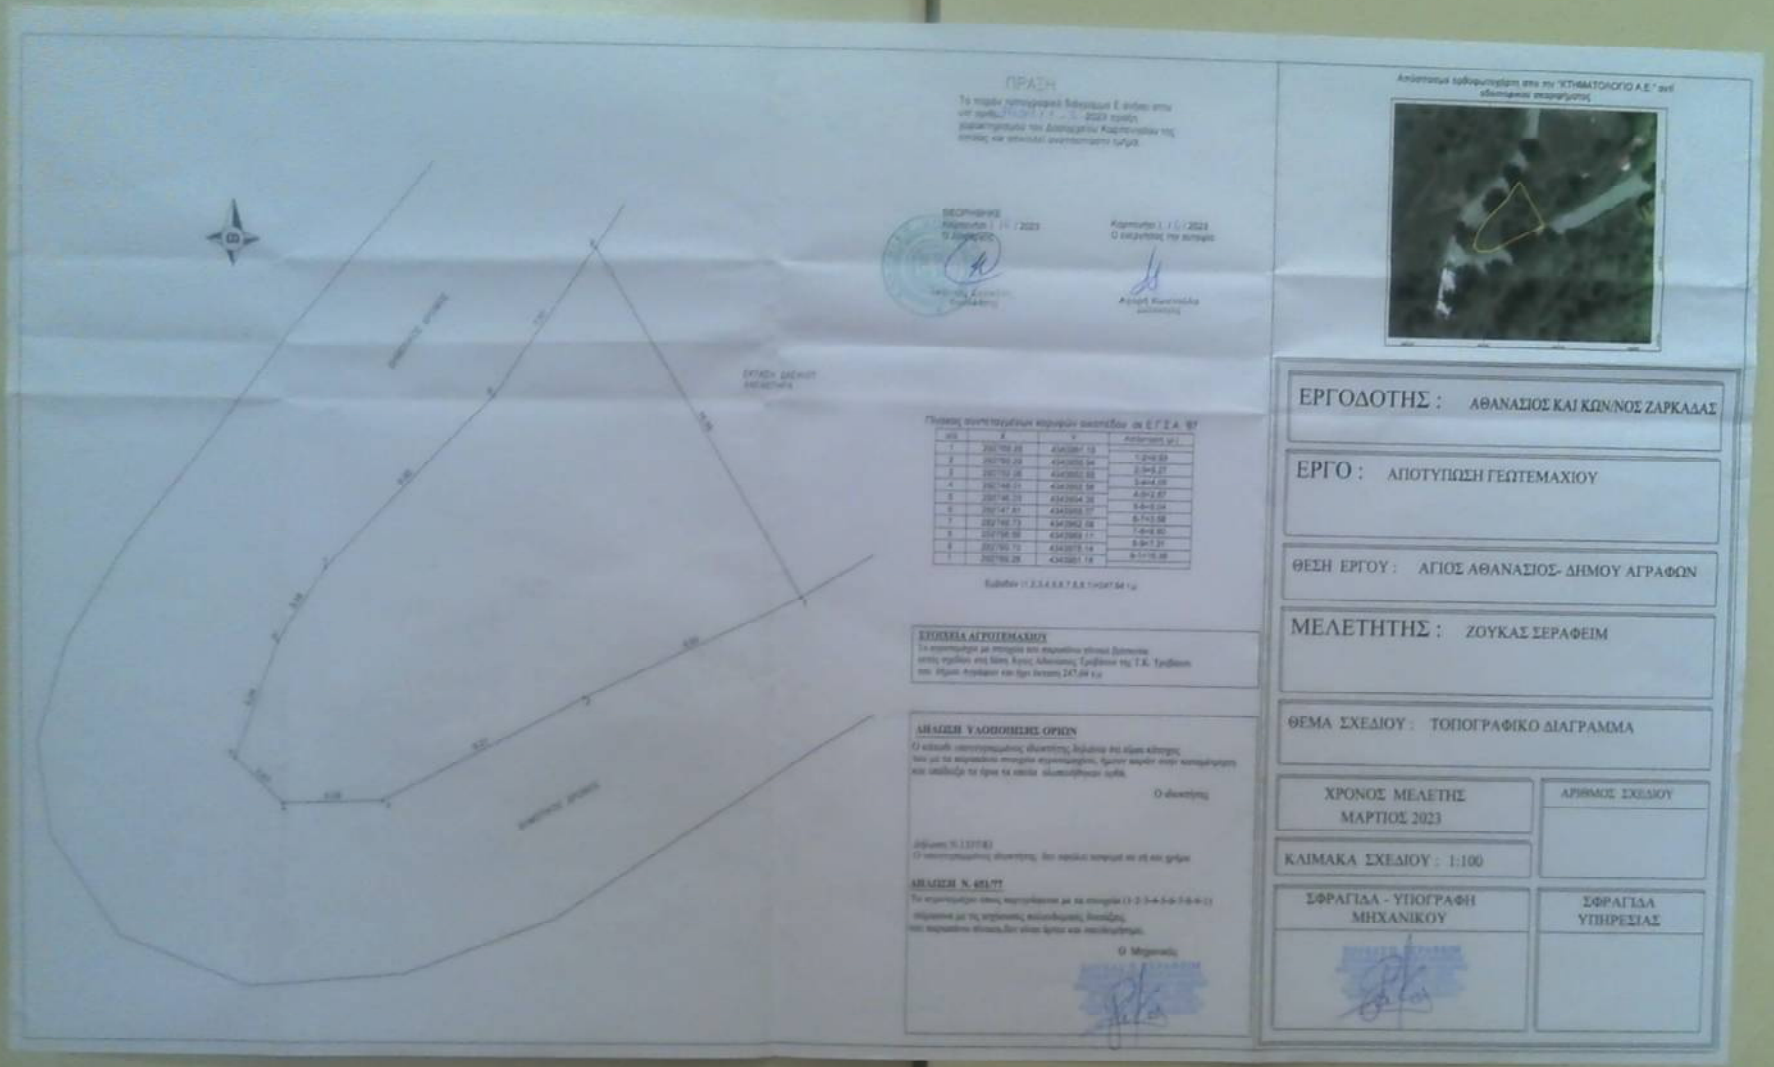
ΠΡΑΣΗ
ΕΡΓΟΔΟΤΗΣ : ΑΘΑΝΑΣΙΟΣ ΚΑΙ ΚΩΝ/ΝΟΣ ΖΑΡΚΑΔΑΣ
ΕΡΓΟ : ΑΠΟΤΥΠΩΣΗ ΓΕΩΤΕΜΑΧΙΟΥ
ΘΕΣΗ ΕΡΓΟΥ : ΑΓΙΟΣ ΑΘΑΝΑΣΙΟΣ- ΔΗΜΟΥ ΑΓΡΑΦΩΝ
ΜΕΛΕΤΗΤΗΣ : ΖΟΥΚΑΣ ΣΕΡΑΦΕΙΜ
ΘΕΜΑ ΣΧΕΔΙΟΥ : ΤΟΠΟΓΡΑΦΙΚΟ ΔΙΑΓΡΑΜΜΑ
ΧΡΟΝΟΣ ΜΕΛΕΤΗΣ
ΜΑΡΤΙΟΣ 2023
ΑΡΙΘΜΟΣ ΣΧΕΔΙΟΥ
ΚΛΙΜΑΚΑ ΣΧΕΔΙΟΥ : 1:100
ΣΦΡΑΓΙΔΑ - ΥΠΟΓΡΑΦΗ
ΜΗΧΑΝΙΚΟΥ
ΣΦΡΑΓΙΔΑ
ΥΠΗΡΕΣΙΑΣ