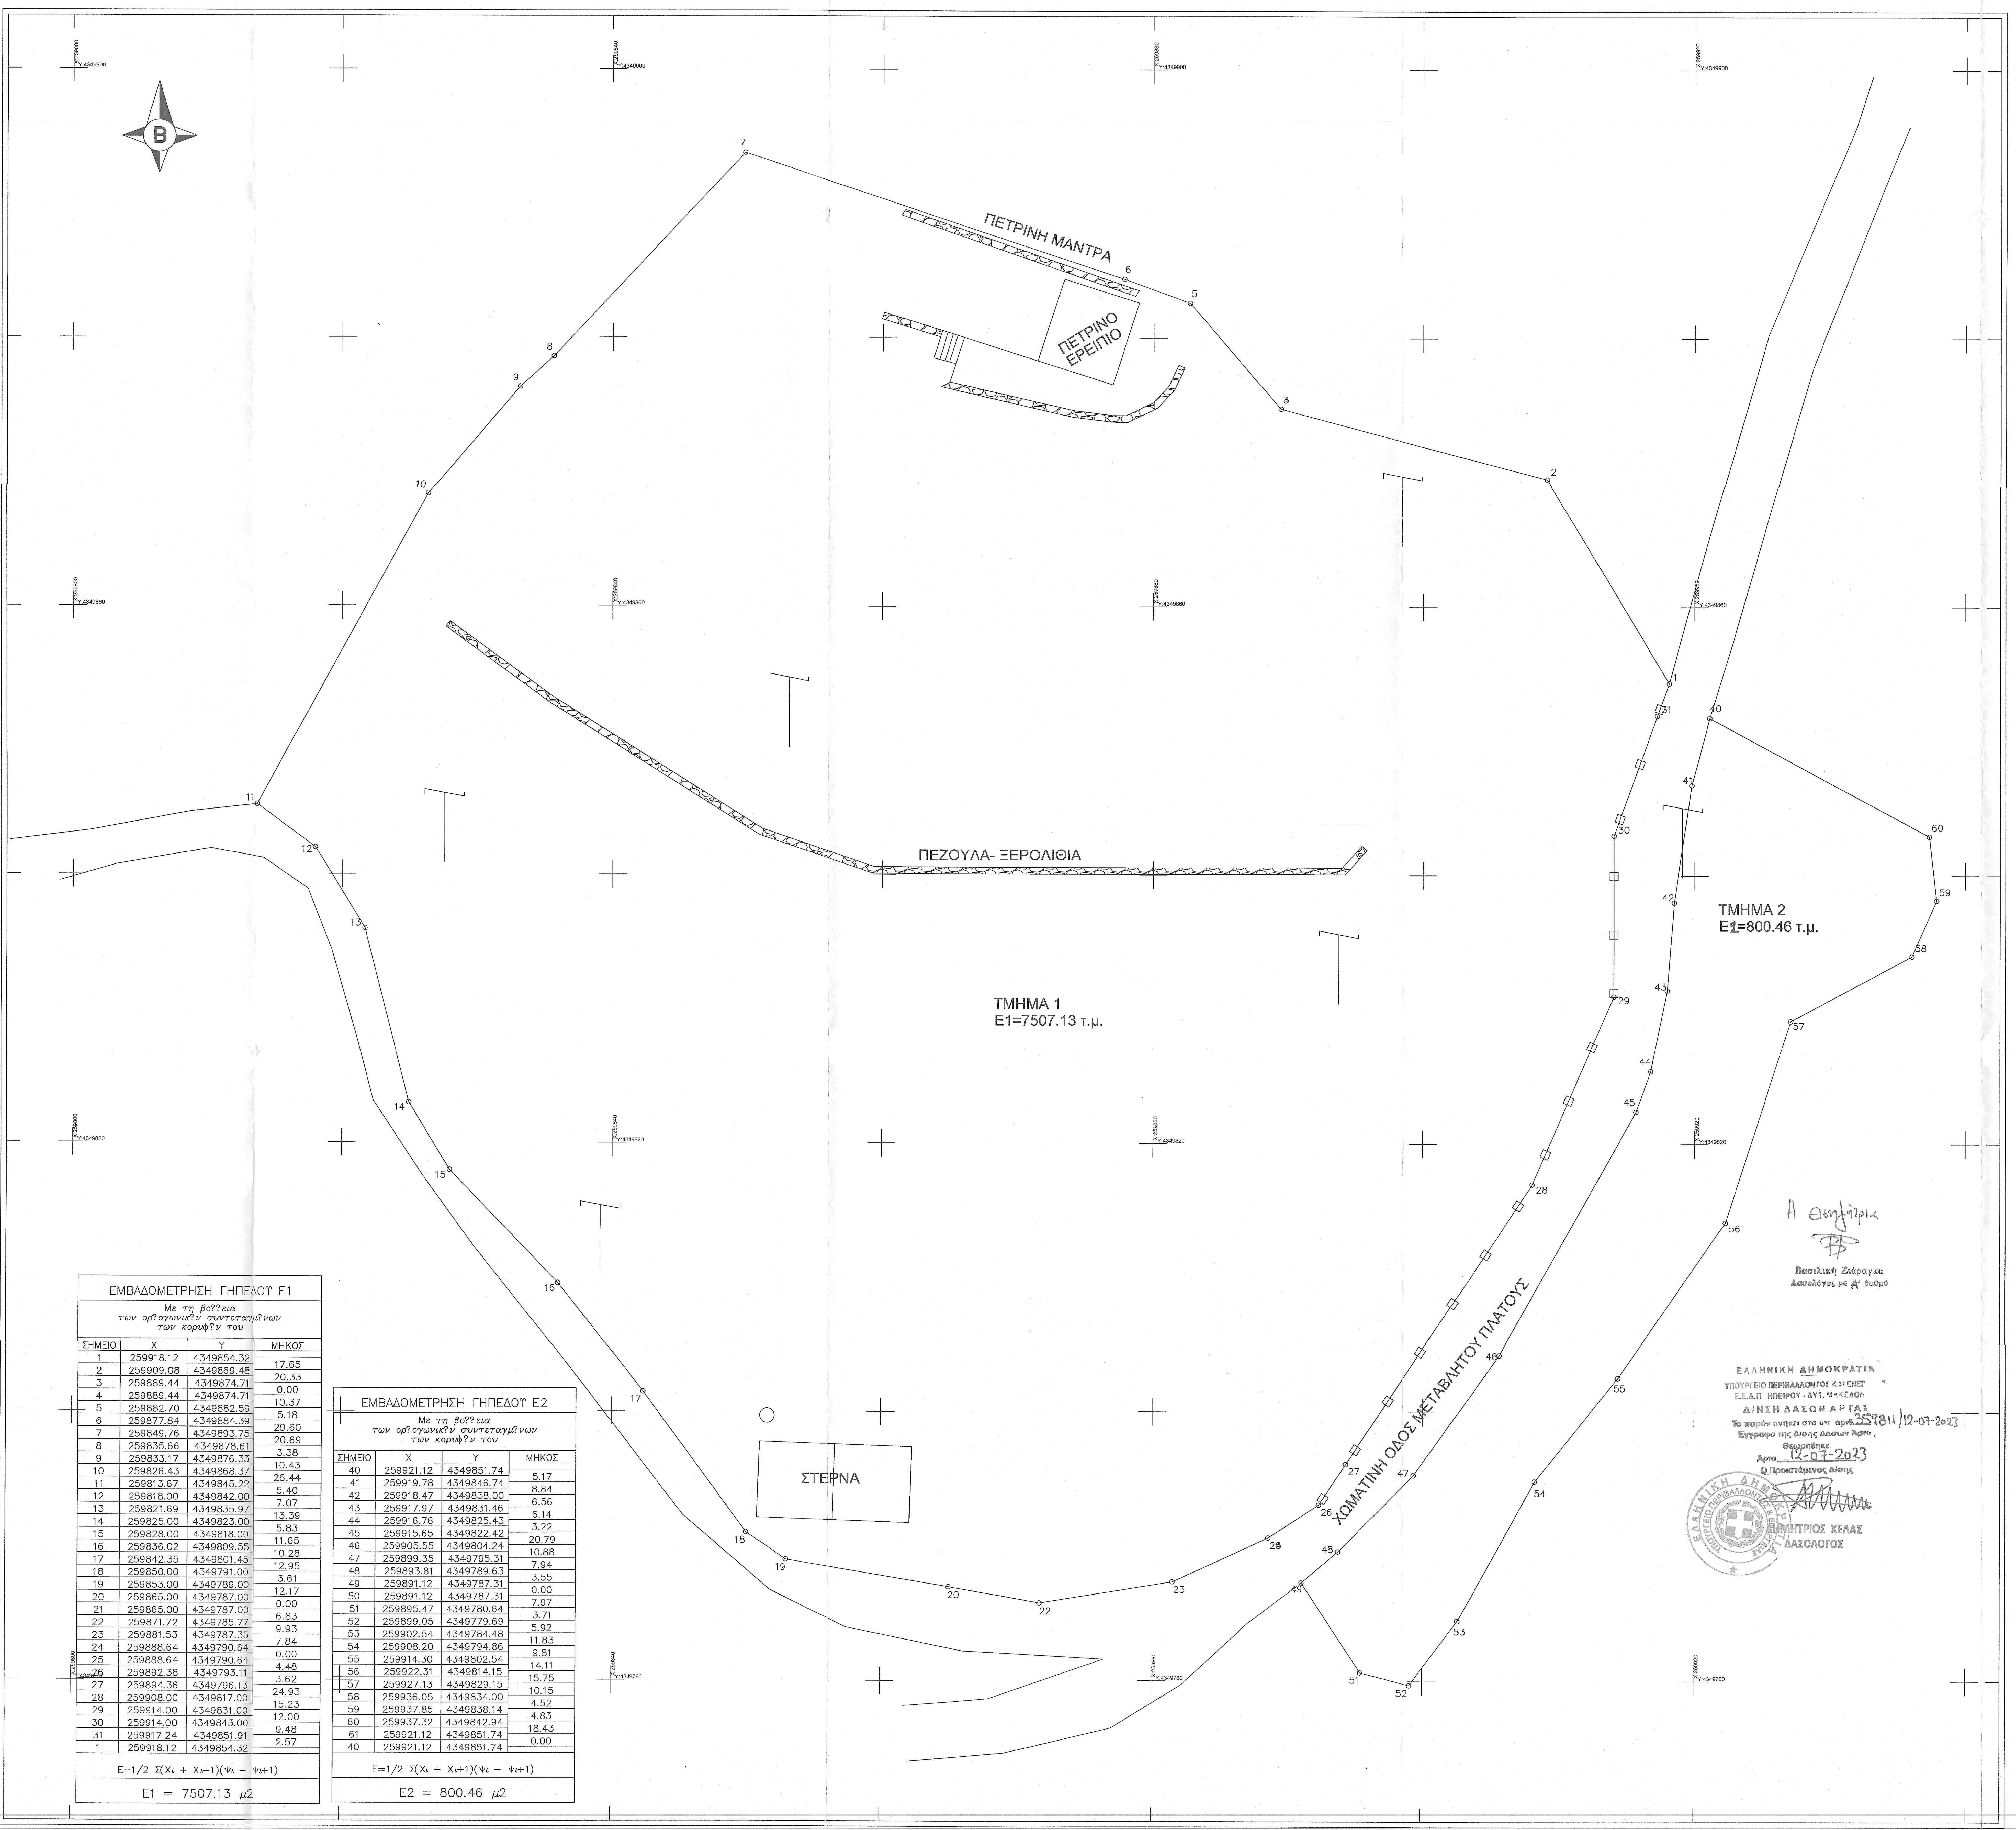
B
7
6
5
4
3
2
1
8
9
10
11
12
13
14
15
16
17
18
19
20
21
22
23
24
25
26
27
28
29
30
31
40
41
42
43
44
45
46
47
48
49
51
52
53
54
55
56
57
58
59
60
ΠΕΤΡΙΝΗ ΜΑΝΤΡΑ
ΠΕΤΡΙΝΟ ΕΡΕΙΠΙΟ
ΠΕΖΟΥΛΑ- ΞΕΡΟΛΙΘΙΑ
ΤΜΗΜΑ 1
Ε1=7507.13 τ.μ.
ΤΜΗΜΑ 2
Ε2=800.46 τ.μ.
ΣΤΕΡΝΑ
ΧΩΜΑΤΙΝΗ ΟΔΟΣ ΜΕΤΑΒΛΗΤΟΥ ΠΛΑΤΟΥΣ
X:259800 Y:4349900
X:259840 Y:4349900
X:259880 Y:4349900
X:259920 Y:4349900
X:259800 Y:4349860
X:259840 Y:4349860
X:259880 Y:4349860
X:259920 Y:4349860
X:259800 Y:4349820
X:259840 Y:4349820
X:259880 Y:4349820
X:259920 Y:4349820
X:259800 Y:4349780
X:259840 Y:4349780
X:259880 Y:4349780
X:259920 Y:4349780

ΕΜΒΑΔΟΜΕΤΡΗΣΗ ΓΗΠΕΔΟΥ Ε1

Με τη βο??εια
των ορ?ογωνικ?ν συντεταγμ?νων
των κορυφ?ν του

ΣΗΜΕΙΟ	X	Y	ΜΗΚΟΣ
1	259918.12	4349854.32	17.65
2	259909.08	4349869.48	20.33
3	259889.44	4349874.71	0.00
4	259889.44	4349874.71	10.37
5	259882.70	4349882.59	5.18
6	259877.84	4349884.39	29.60
7	259849.76	4349893.75	20.69
8	259835.66	4349878.61	3.38
9	259833.17	4349876.33	10.43
10	259826.43	4349868.37	26.44
11	259813.67	4349845.22	5.40
12	259818.00	4349842.00	7.07
13	259821.69	4349835.97	13.39
14	259825.00	4349823.00	5.83
15	259828.00	4349818.00	11.65
16	259836.02	4349809.55	10.28
17	259842.35	4349801.45	12.95
18	259850.00	4349791.00	3.61
19	259853.00	4349789.00	12.17
20	259865.00	4349787.00	0.00
21	259865.00	4349787.00	6.83
22	259871.72	4349785.77	9.93
23	259881.53	4349787.35	7.84
24	259888.64	4349790.64	0.00
25	259888.64	4349790.64	4.48
26	259892.38	4349793.11	3.62
27	259894.36	4349796.13	24.93
28	259908.00	4349817.00	15.23
29	259914.00	4349831.00	12.00
30	259914.00	4349843.00	9.48
31	259917.24	4349851.91	2.57
1	259918.12	4349854.32	

$E=1/2\ \Sigma(X_\iota + X_\iota+1)(\psi_\iota - \psi_\iota+1)$

$E1 = 7507.13\ \mu 2$

ΕΜΒΑΔΟΜΕΤΡΗΣΗ ΓΗΠΕΔΟΥ Ε2

Με τη βο??εια
των ορ?ογωνικ?ν συντεταγμ?νων
των κορυφ?ν του

ΣΗΜΕΙΟ	X	Y	ΜΗΚΟΣ
40	259921.12	4349851.74	5.17
41	259919.78	4349846.74	8.84
42	259918.47	4349838.00	6.56
43	259917.97	4349831.46	6.14
44	259916.76	4349825.43	3.22
45	259915.65	4349822.42	20.79
46	259905.55	4349804.24	10.88
47	259899.35	4349795.31	7.94
48	259893.81	4349789.63	3.55
49	259891.12	4349787.31	0.00
50	259891.12	4349787.31	7.97
51	259895.47	4349780.64	3.71
52	259899.05	4349779.69	5.92
53	259902.54	4349784.48	11.83
54	259908.20	4349794.86	9.81
55	259914.30	4349802.54	14.11
56	259922.31	4349814.15	15.75
57	259927.13	4349829.15	10.15
58	259936.05	4349834.00	4.52
59	259937.85	4349838.14	4.83
60	259937.32	4349842.94	18.43
61	259921.12	4349851.74	0.00
40	259921.12	4349851.74	

$E=1/2\ \Sigma(X_\iota + X_\iota+1)(\psi_\iota - \psi_\iota+1)$

$E2 = 800.46\ \mu 2$

Η εισηγήτρια

Βασιλική Ζιάραγκα
Δασολόγος με Α' βαθμό

ΕΛΛΗΝΙΚΗ ΔΗΜΟΚΡΑΤΙΑ
ΥΠΟΥΡΓΕΙΟ ΠΕΡΙΒΑΛΛΟΝΤΟΣ ΚΑΙ ΕΝΕΡ
Ε.Ε.Δ.Π ΗΠΕΙΡΟΥ - ΔΥΤ. ΜΑΚΕΔΟΝ
Δ/ΝΣΗ ΔΑΣΩΝ ΑΡΤΑΣ
Το παρόν ανηκει στο υπ αριθ. 359811/12-07-2023
Εγγραφο της Δ/σης Δασων Άρτας.
Θεωρήθηκε
Αρτα 12-07-2023
Ο Προϊστάμενος Δ/σης

ΔΗΜΗΤΡΙΟΣ ΧΕΛΑΣ
ΔΑΣΟΛΟΓΟΣ

ΑΠΟΣΠΑΣΜΑ ΟΡΘΟΦΩΤΟΓΡΑΦΙΑΣ ΠΕΡΙΟΔΟΥ ΛΗΨΗΣ 2015-2016 ΤΗΣ ΕΛΛΗΝΙΚΟ ΚΤΗΜΑΤΟΛΟΓΙΟ

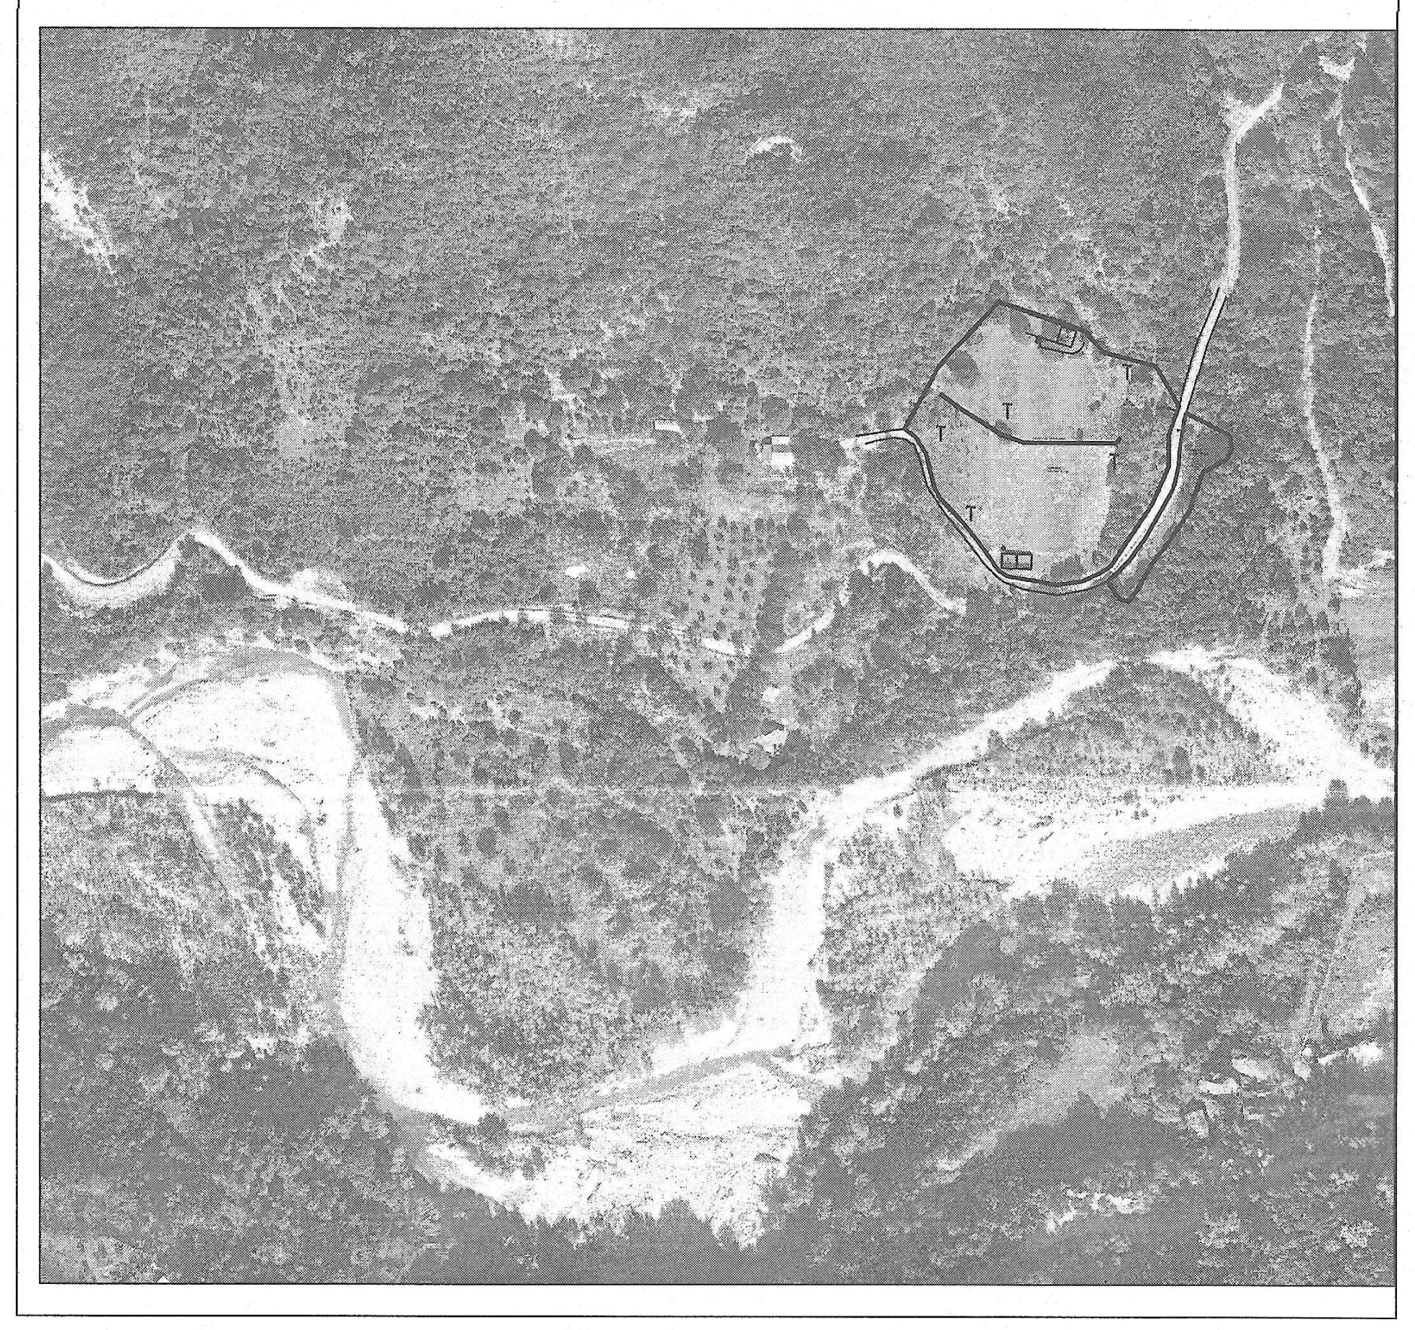

1. ΣΤΟΙΧΕΙΑ ΓΕΩΤΕΜΑΧΙΟΥ

Ε1 ιδιοκτησίας με στοιχεία:
(1-2-3-4-5-6-7-8-9-10-11-12-13-14-15-16-17-18-19-20-21-22-23-24-25-26-27-28-29-30-31-1)

Ε1= 7.507,13 τ.μ.

Ε2 ιδιοκτησίας με στοιχεία:
(40-41-42-43-44-45-46-47-48-49-50-51-52-53-54-55-56-57-58-59-60)

Ε2= 800,46 τ.μ.

2. ΔΗΛΩΣΗ ΥΛΟΠΟΙΗΣΗΣ ΟΡΙΩΝ Ν.4030/2011 Αρθρο 9 παρ.2

Η κάτωθι υπογεγραμμένη

ΔΗΛΩΝΩ
ότι τα όρια υλοποιήθηκαν παρουσία μου και είναι ορθά όπως,
αυτά φαίνονται στο παρόν τοπογραφικό διάγραμμα.

Η ΔΗΛΟΥΣΑ

ΑΓΓΕΛΙΚΗ ΠΑΝ. ΚΑΛΛΙΑΜΠΕΤΣΟΥ
ΔΙΠΛΩΜ. ΠΟΛΙΤΙΚΟΣ ΜΗΧΑΝΙΚΟΣ
ΠΟΛΥΤΕΧΝΙΚΗΣ ΣΧΟΛΗΣ ΠΑΝ/ΜΙΟΥ ΠΑΤΡΩΝ
ΜΕΛΟΣ Τ.Ε.Ε. Α.Μ. ΜΗΤΡΩΟΥ 119030
ΚΑΡΑΙΣΚΑΚΗ 35, ΠΑΤΡΑ
ΤΗΛ.2610-272.271 ΚΙΝ.:6945-854.132
Α.Φ.Μ. 119904618 Α' Δ.Ο.Υ. ΠΑΤΡΩΝ

Digitally signed by
ANGELIKI
KALLIAMPETSOU
Date: 2023.04.21
12:09:27 +03'00'

Οι συντεταγμένες αναφέρονται στο Ελληνικό Γεωδαιτικό Σύστημα Αναφοράς 1987

Εργοδότης
ΜΑΚΡΗ ΑΡΓΥΡΗ ΤΟΥ ΛΑΜΠΡΟΥ

Εργο
ΑΠΟΤΥΠΩΣΗ ΓΕΩΤΕΜΑΧΙΟΥ

Θέση "ΚΟΥΦΑΛΟΣ- ΛΑΚΚΑ", Τ.Κ. ΔΙΧΟΜΟΙΡΙΟΥ, Δ.Ε. ΗΡΑΚΛΕΙΑΣ,
ΔΗΜΟΣ ΓΕΩΡΓΙΟΥ ΚΑΡΑΙΣΚΑΚΗ ΑΡΤΑΣ

Θέμα Σχεδίου

ΤΟΠΟΓΡΑΦΙΚΟ ΔΙΑΓΡΑΜΜΑ

Αριθμός Σχεδίου

Κλίμακα 1 : 200

Χρονολογία ΑΠΡΙΛΙΟΣ 2023

Η Μηχανικός

ΑΓΓΕΛΙΚΗ ΠΑΝ. ΚΑΛΛΙΑΜΠΕΤΣΟΥ
ΔΙΠΛΩΜ. ΠΟΛΙΤΙΚΟΣ ΜΗΧΑΝΙΚΟΣ
ΠΟΛΥΤΕΧΝΙΚΗΣ ΣΧΟΛΗΣ ΠΑΝ/ΜΙΟΥ ΠΑΤΡΩΝ
ΜΕΛΟΣ Τ.Ε.Ε. Α.Μ. ΜΗΤΡΩΟΥ 119030
ΚΑΡΑΙΣΚΑΚΗ 35, ΠΑΤΡΑ
ΤΗΛ.2610-272.271 ΚΙΝ.:6945-854.132
Α.Φ.Μ. 119904618 Α' Δ.Ο.Υ. ΠΑΤΡΩΝ

Digitally signed by
ANGELIKI
KALLIAMPETSOU
Date: 2023.04.21
12:09:03 +03'00'

Η Υπηρεσία