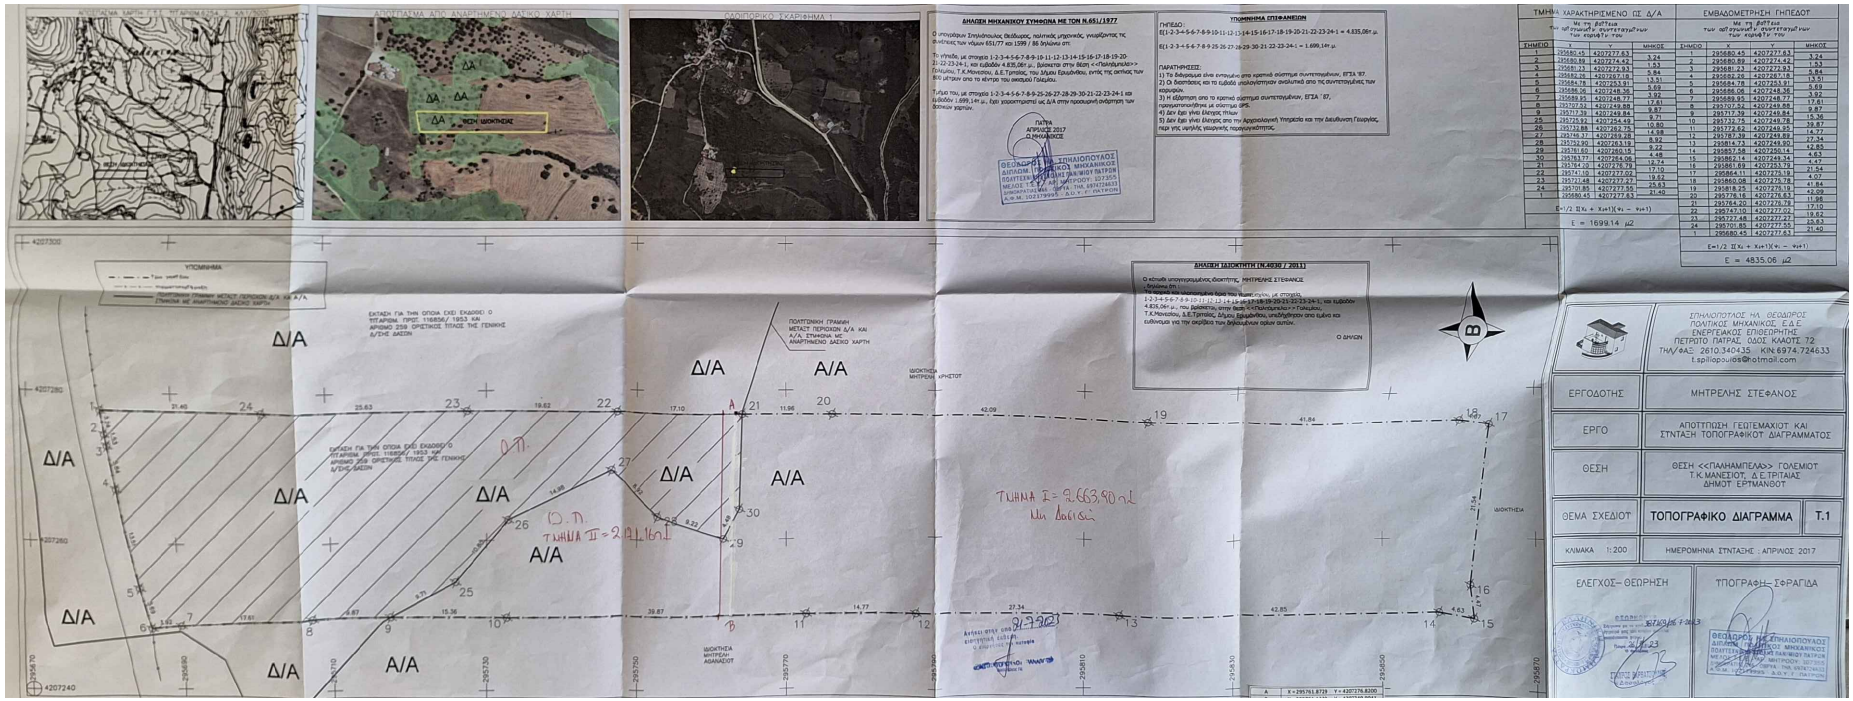
ΑΠΟΤΥΠΩΜΑ ΧΑΡΤΗ
ΑΠΟΤΥΠΩΜΑ ΑΠΟ ΑΝΑΡΤΗΜΕΝΟ ΔΑΣΙΚΟ ΧΑΡΤΗ
ΘΕΣΗ ΙΔΙΟΚΤΗΣΙΑΣ
ΔΑ
ΓΕΩΡΓΙΚΟ ΣΧΑΡΙΦΗΜΑ 1
ΔΗΛΩΣΗ ΜΗΧΑΝΙΚΟΥ ΣΥΜΦΩΝΑ ΜΕ ΤΟΝ Ν.651/1977
ΥΠΟΜΝΗΜΑ ΟΡΙΟΦΑΝΕΙΩΝ
ΤΜΗΜΑ ΧΑΡΑΚΤΗΡΙΣΜΕΝΟ ΩΣ Δ/Α
ΕΜΒΑΔΟΜΕΤΡΗΣΗ ΓΗΠΕΔΟΥ
ΥΠΟΜΝΗΜΑ
ΕΚΤΑΣΗ ΓΙΑ ΤΗΝ ΟΠΟΙΑ ΕΧΕΙ ΕΚΔΟΘΕΙ Ο ΥΠ'ΑΡΙΘΜ. ΠΡΩΤ. 116856/ 1953 ΚΑΙ ΑΡΙΘΜΟ 259 ΟΡΙΣΤΙΚΟΣ ΤΙΤΛΟΣ ΤΗΣ ΓΕΝΙΚΗΣ Δ/ΓΗΣ ΔΑΣΩΝ
ΠΟΛΙΤΙΚΗΝ ΓΡΑΜΜΗ ΜΕΤΑΞΥ ΠΕΡΙΟΧΩΝ Δ/Α ΚΑΙ Α/Α, ΣΥΜΦΩΝΑ ΜΕ ΑΝΑΡΤΗΜΕΝΟ ΔΑΣΙΚΟ ΧΑΡΤΗ
Δ/Α
Α/Α
Ο.Π.
ΤΜΗΜΑ Ι = 2.663,80 m2
ΤΜΗΜΑ ΙΙ = 2.171,61 m2
ΙΔΙΟΚΤΗΣΙΑ ΜΗΤΡΕΛΗ ΑΘΑΝΑΣΙΟΥ
ΔΗΛΩΣΗ ΙΔΙΟΚΤΗΤΗ (Ν.4030 / 2011)
ΣΠΗΛΙΟΠΟΥΛΟΣ ΘΕΟΔΩΡΟΣ ΠΟΛΙΤΙΚΟΣ ΜΗΧΑΝΙΚΟΣ Ε.Δ.Ε. ΕΝΕΡΓΕΙΑΚΟΣ ΕΠΙΘΕΩΡΗΤΗΣ ΠΕΤΡΟΥ ΠΑΤΡΑΣ ΟΔΟΣ ΚΑΛΟΤΣ 72 ΤΗΛ/ΦΑΞ: 2610.340435 ΚΙΝ:6974.724633 t.spiliopoulos@hotmail.com
ΕΡΓΟΔΟΤΗΣ
ΜΗΤΡΕΛΗΣ ΣΤΕΦΑΝΟΣ
ΕΡΓΟ
ΑΠΟΤΥΠΩΣΗ ΓΕΩΤΕΜΑΧΙΟΥ ΚΑΙ ΣΥΝΤΑΞΗ ΤΟΠΟΓΡΑΦΙΚΟΥ ΔΙΑΓΡΑΜΜΑΤΟΣ
ΘΕΣΗ
ΘΕΣΗ <<ΠΛΑΝΑΜΠΕΛΑ>> ΓΟΛΕΜΙΟΤ Τ.Κ.ΜΑΝΕΣΙΟΤ, Δ.Ε.ΤΡΙΤΑΙΑΣ ΔΗΜΟΥ ΕΡΤΜΑΝΟΥΤ
ΘΕΜΑ ΣΧΕΔΙΟΥ
ΤΟΠΟΓΡΑΦΙΚΟ ΔΙΑΓΡΑΜΜΑ
Τ.1
ΚΛΙΜΑΚΑ 1:200
ΗΜΕΡΟΜΗΝΙΑ ΣΥΝΤΑΞΗΣ : ΑΠΡΙΛΙΟΣ 2017
ΕΛΕΓΧΟΣ – ΘΕΩΡΗΣΗ
ΤΟΠΟΓΡΑΦΗ – ΣΦΡΑΓΙΔΑ