



ΚΛΙΜΑΚΑ 1: 500  
Ε.Γ.Σ.Α 87

ΑΠΟΣΠΑΣΜΑ ΧΑΡΤΗ Γ.Π.Σ.

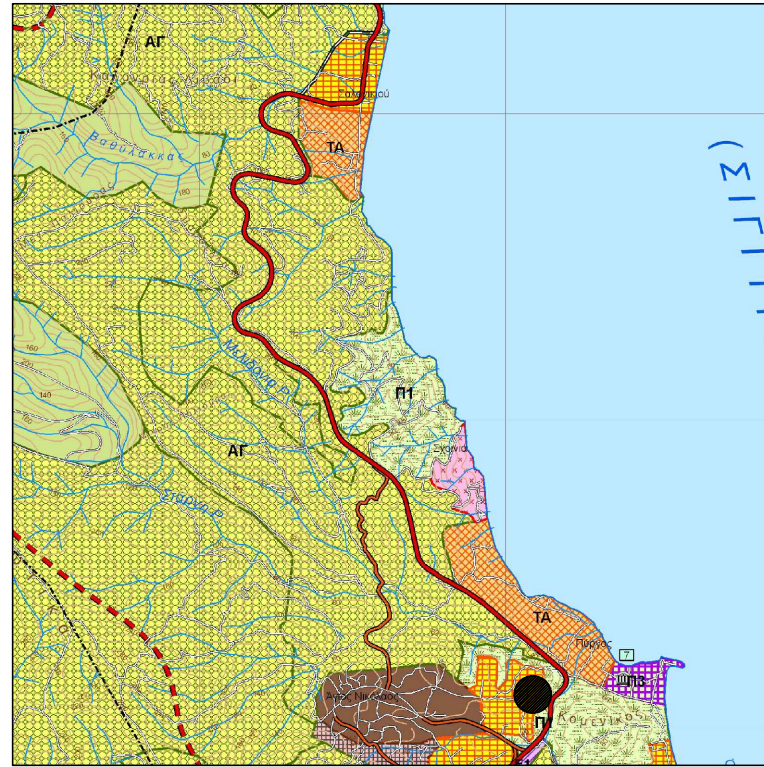


ΘΕΣΗ ΟΙΚΟΠΕΔΟΥ

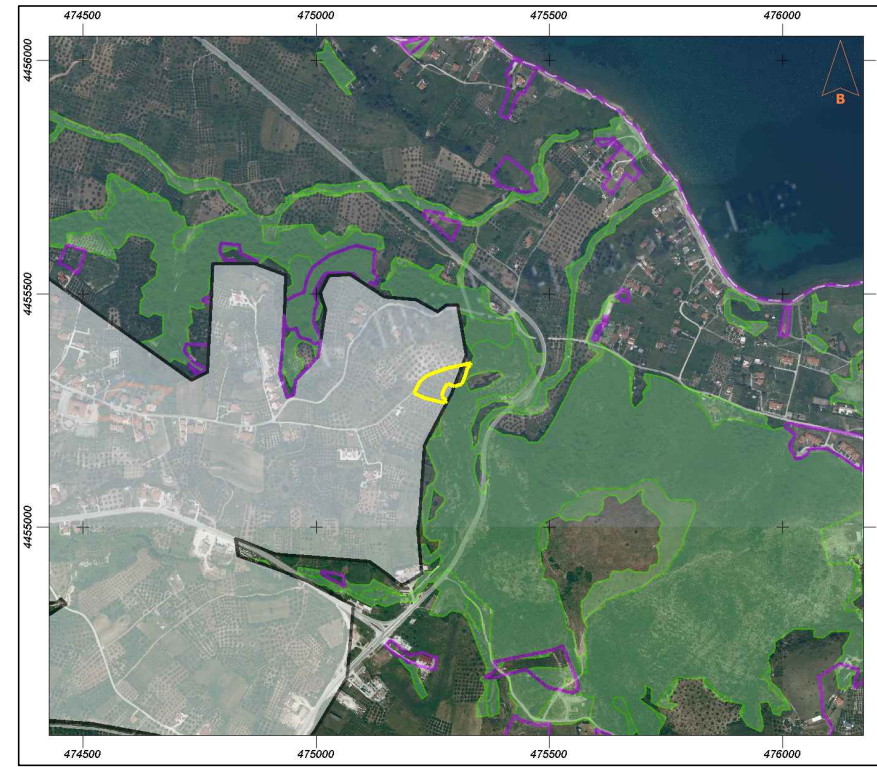

Πίνακας Συντεταγμένων των κορυφών του Α,Β,Γ,....,Π,Ρ,Α.  
Εμβαδόν τεμαχίου = 4011.32 τ.μ. - Περίμετρος = 304.04 μ.

α/α	X	Y	Αποστάσεις
A	475313.07	4455346.71	---
B	475283.86	4455340.74	A - B: 29.82
Γ	475256.09	4455331.01	B - Γ: 29.43
Δ	475239.35	4455325.11	Γ - Δ: 17.75
E	475233.46	4455321.46	Δ - E: 6.93
Z	475228.02	4455316.30	E - Z: 7.50
H	475222.23	4455309.21	Z - H: 9.15
Θ	475209.42	4455286.16	H - Θ: 26.37
I	475233.43	4455275.67	Θ - I: 26.20
K	475277.93	4455265.43	I - K: 45.66
Λ	475279.61	4455270.51	K - Λ: 5.35
M	475269.90	4455280.18	Λ - M: 13.70
N	475274.71	4455296.22	M - N: 16.74
Ξ	475283.03	4455307.94	N - Ξ: 14.38
O	475288.21	4455315.48	Ξ - O: 9.15
Π	475304.67	4455321.61	O - Π: 17.57
P	475314.29	4455346.96	Π - P: 27.11
A	475313.07	4455346.71	P - A: 1.24

Εμβαδόν τεμαχίου = 4011.32 τ.μ.

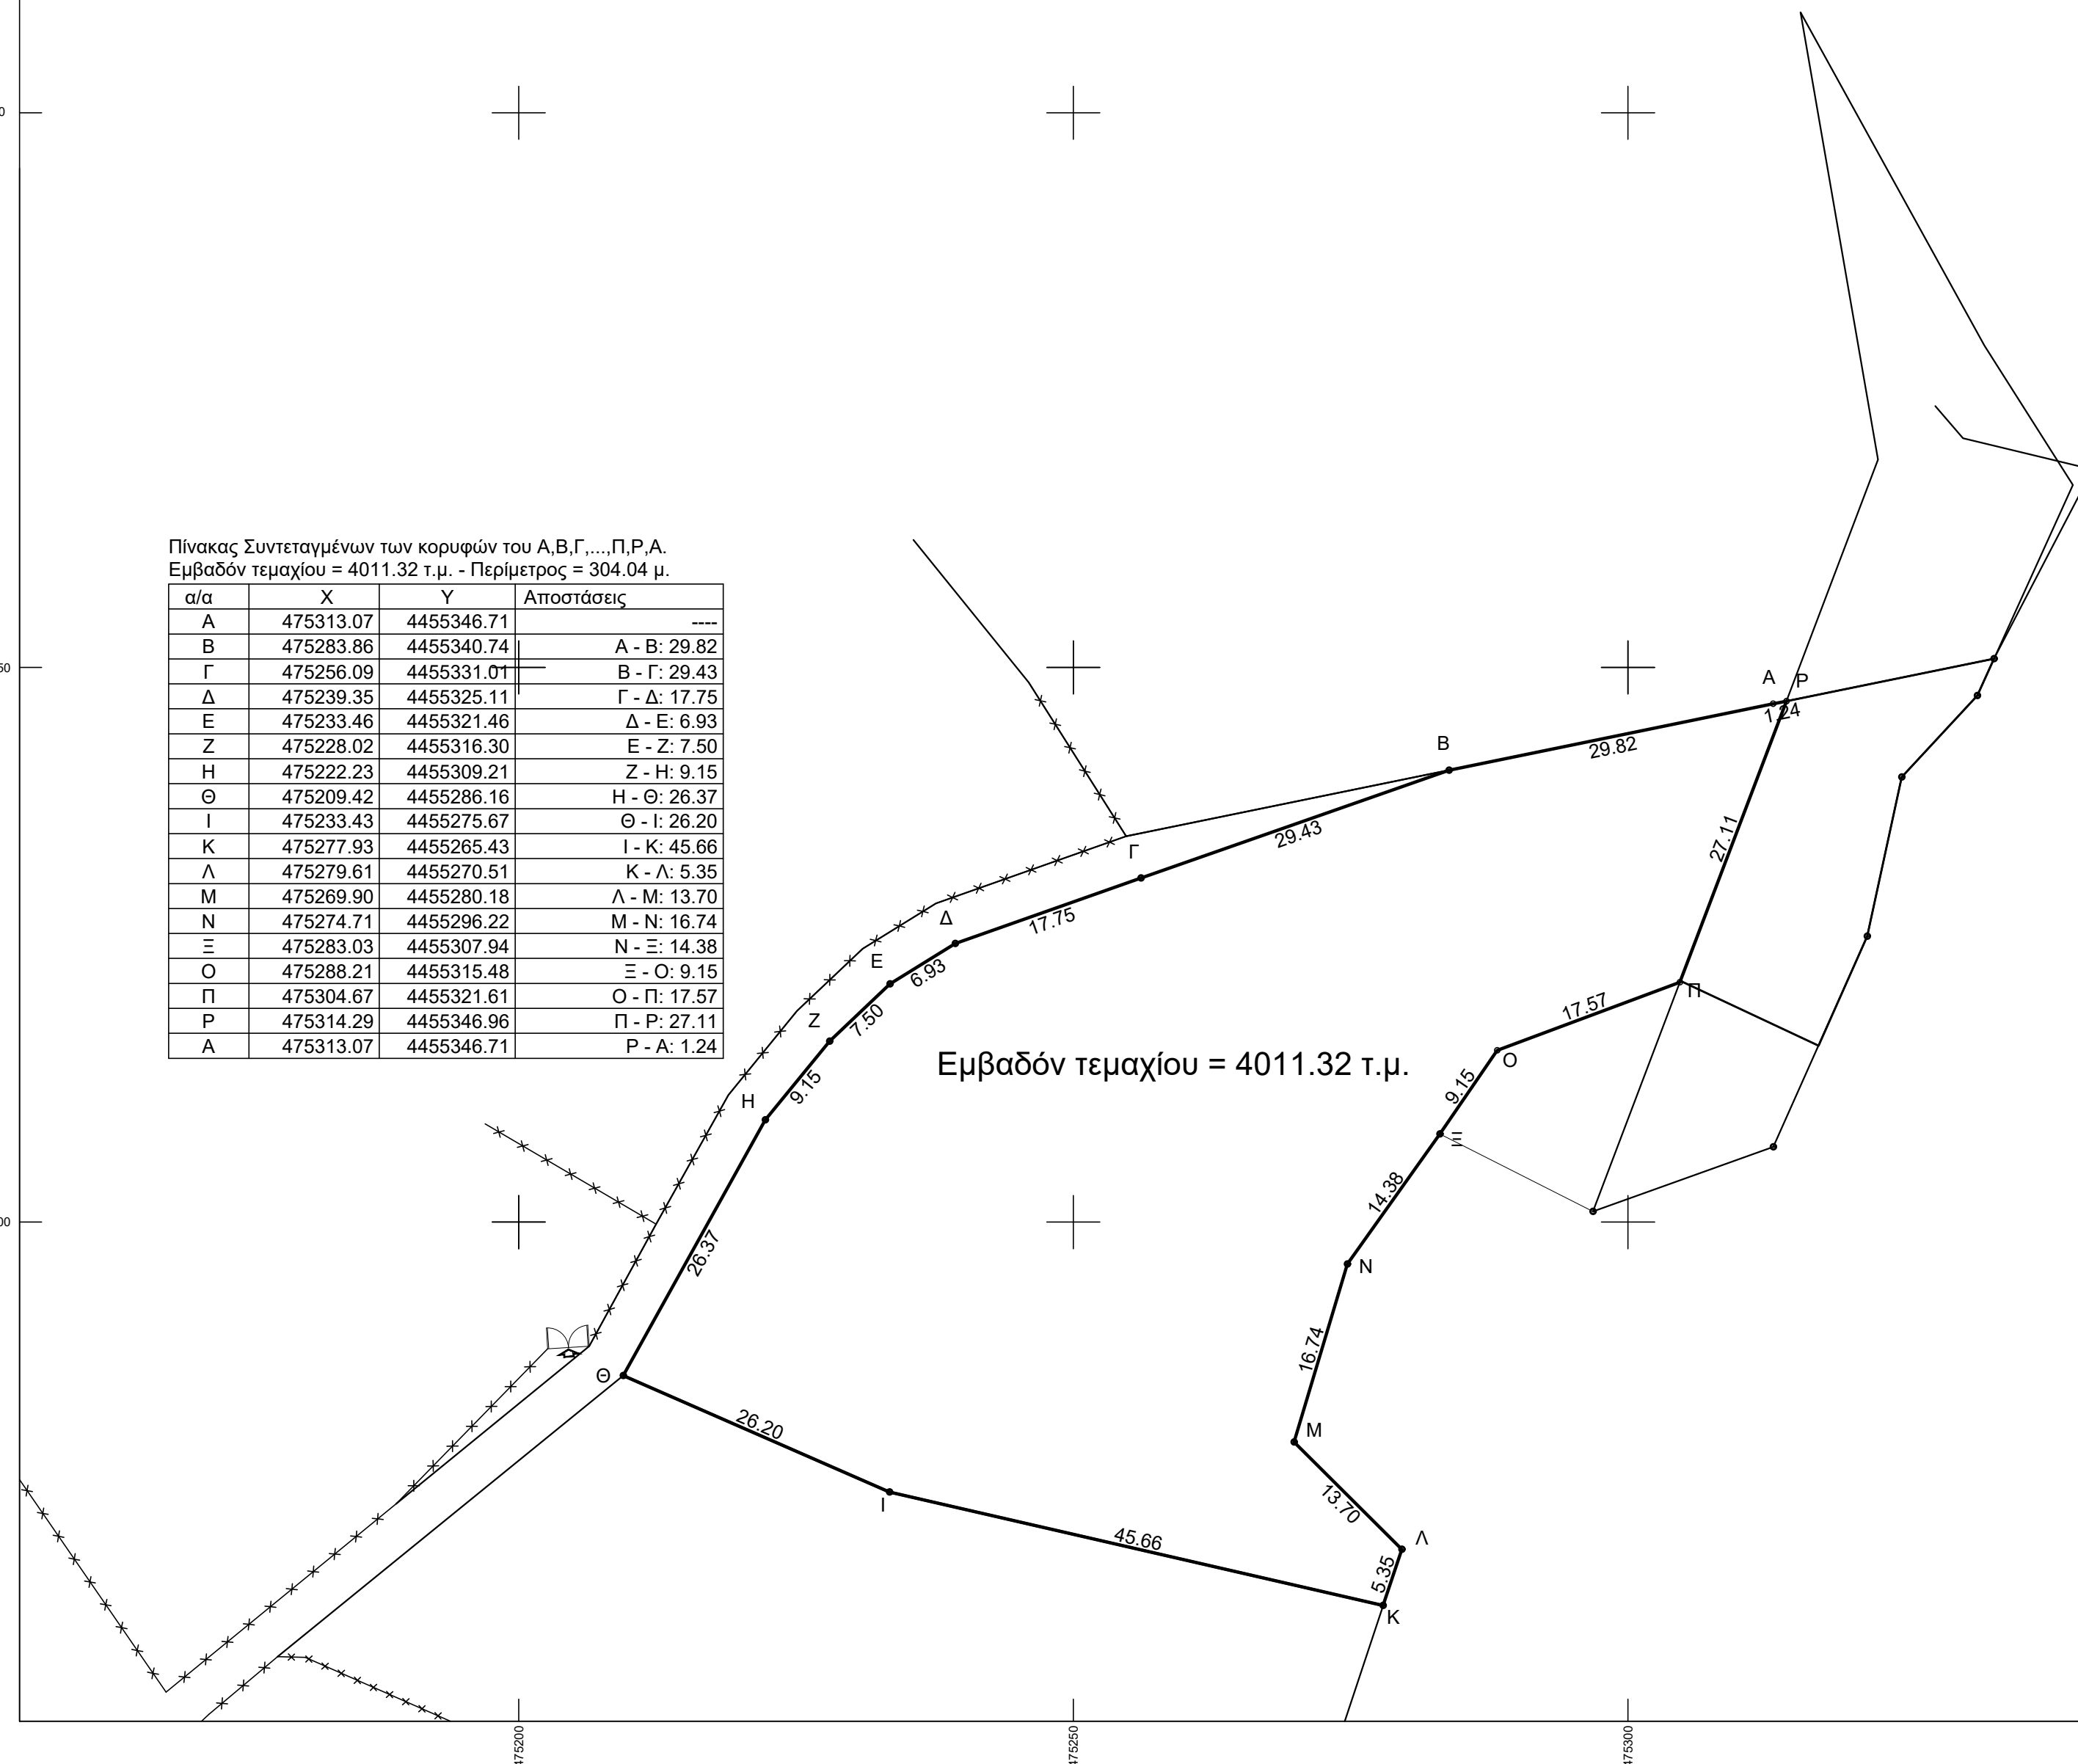

εργοδοτης : ΚΛΗΡ. ΣΕΡΒΕΤΑ ΔΗΜΗΤΡΙΟΥ

εργο : ΑΠΟΤΥΠΩΣΗ ΑΓΡΟΤΕΜΑΧΙΟΥ

θεση εργου : ΣΚΑΛΑ - ΞΑΛΟΝΙΑ (ΕΚΤΟΣ ΣΧΕΔΙΟΥ)  
Δ.Κ. ΑΓ. ΝΙΚΟΛΑΟΥ ΔΗΜΟΣ ΣΙΘΩΝΙΑΣ

κατηγορια μελετης : ΤΟΠΟΓΡΑΦΙΚΟ

κλίμακα  
1: 500

τίτλος σχεδιου :

αριθ. σχεδιου

ΤΟΠΟΓΡΑΦΙΚΟ

1

μελετητες :

ΣΤΥΛΙΑΝΟΣ ΑΡΣΕΝΗΣ  
πολιτικός μηχανικός  
ΚΑΛΙΚΡΑΤΙΔΑΣ ΑΡΣΕΝΗΣ  
πολιτικός μηχανικός  
ΙΩΑΝΝΗΣ ΑΡΣΕΝΗΣ  
αρχιτεκτών μηχανικός

χρονος μελετης ΜΑΙΟΣ 2016

θεωρηση υπηρεσιας

μελετητης

