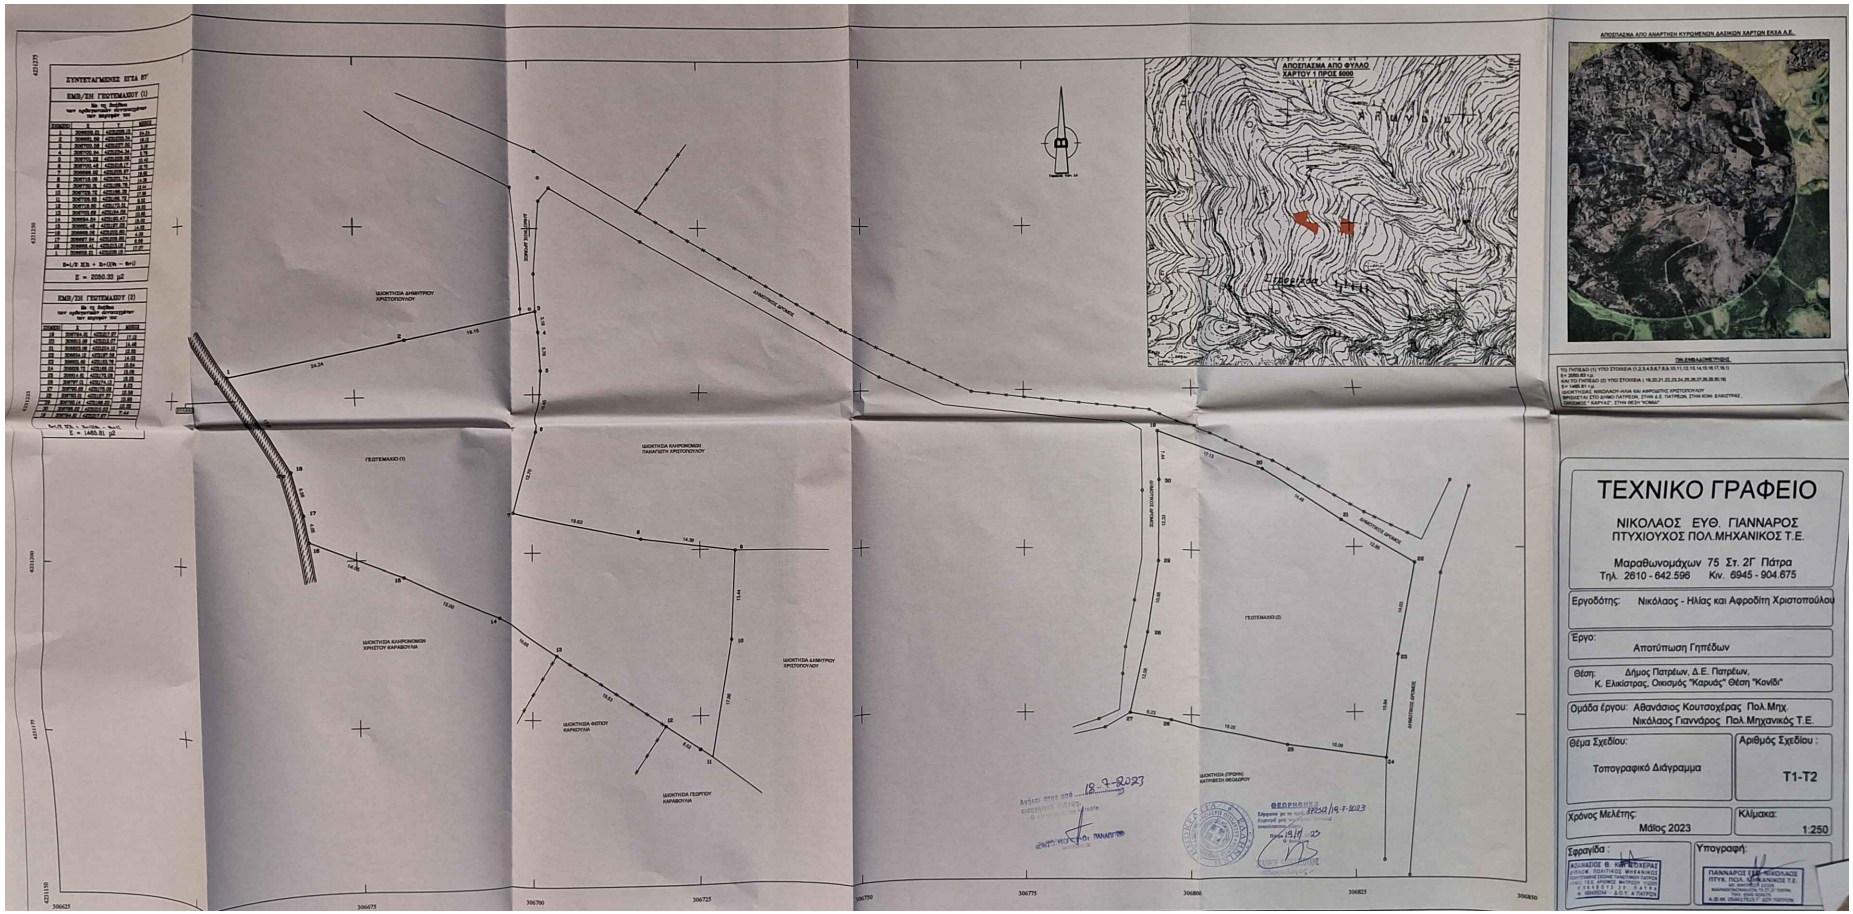
ΣΥΝΤΕΤΑΓΜΕΝΕΣ ΕΓΣΑ 87
ΕΜΒ/ΣΗ ΓΗΠΕΔΟΥ (1)
ΕΜΒ/ΣΗ ΓΗΠΕΔΟΥ (2)
Ε = 1405.81 μ2
Ε = 2050.33 μ2
ΓΕΩΤΕΜΑΧΙΟ (1)
ΓΕΩΤΕΜΑΧΙΟ (2)
ΑΠΟΣΠΑΣΜΑ ΑΠΟ ΦΥΛΛΟ ΚΑΡΤΟΥ 1 ΠΡΟΣ 5000
ΑΠΟΣΠΑΣΜΑ ΑΠΟ ΑΝΑΡΤΗΣΗ ΚΥΡΩΜΕΝΩΝ ΔΑΣΙΚΩΝ ΧΑΡΤΩΝ ΕΚΧΑ Α.Ε.
ΤΟΠΟΓΡΑΦΙΚΟ ΔΙΑΓΡΑΜΜΑ
ΤΕΧΝΙΚΟ ΓΡΑΦΕΙΟ
ΝΙΚΟΛΑΟΣ ΕΥΘ. ΓΙΑΝΝΑΡΟΣ
ΠΤΥΧΙΟΥΧΟΣ ΠΟΛ.ΜΗΧΑΝΙΚΟΣ Τ.Ε.
Μαραθωνομάχων 75 Στ. 2Γ Πάτρα
Τηλ. 2610 - 642.596 Κιν. 6945 - 904.675
Εργοδότης: Νικόλαος - Ηλίας και Αφροδίτη Χριστοπούλου
Έργο: Αποτύπωση Γηπέδων
Θέση: Δήμος Πατρέων, Δ.Ε. Πατρέων, Κ. Ελικίστρας, Οικισμός "Καρυάς" Θέση "Κονίδι"
Ομάδα έργου: Αθανάσιος Κουτσοχέρας Πολ.Μηχ, Νικόλαος Γιαννάρος Πολ.Μηχανικός Τ.Ε.
Θέμα Σχεδίου: Τοπογραφικό Διάγραμμα
Αριθμός Σχεδίου: Τ1-Τ2
Χρόνος Μελέτης: Μάϊος 2023
Κλίμακα: 1:250
Σφραγίδα :
Υπογραφή: