ΤΟΠΟΓΡΑΦΙΚΟ ΔΙΑΓΡΑΜΜΑ ΚΛΗΡΟΤΕΜΑΧΙΟΥ ΑΒΓΔΕΖΗΘΙΚΛΝΑ

ΘΕΣΗ : ΡΑΧΩΝΑ-ΕΝΤΟΣ ΖΩΝΗΣ ΟΙΚΙΣΜΟΥ ΠΡΟ Τ'23 ΟΡΜΥΛΙΑΣ- Δ. ΠΟΛΥΓΥΡΟΥ ΧΑΛΚΙΔΙΚΗΣ
ΔΙΑΝΟΜΗ 1938 ΑΡΙΘΜ. ΚΛΗΡΟΤΕΜΑΧΙΟΥ 93
ΕΜΒΑΔΟΝ(ΑΒΓΔΕΖΗΘΙΚΛΝΑ) = 8438.00 Τ.Μ. κατα τίτλο(κατά νέα μέτρηση 8594.0 τ.μ.)
ΙΔ/ΣΙΑ (ΙΚΛΘ1,Ι) ΕΜΒ.1325.70 τ.μ. ΚΟΥΤΣΟΥΛΟΥΔΑ ΖΩΓΡΑΦΩ
ΙΔ/ΣΙΑ (ΑΒΓΔΕΖΗΘΘ1ΜΑ) ΕΜΒ.3768.30 τ.μ. ΠΑΠΑΚΩΣΤΑ ΖΩΓΡΑΦΩ 50%-ΠΑΣΧΑΛΙΔΟΥ ΣΤΥΛΙΑΝΗ 50%

Αρθμ. Απόφασης 18/2023
ΕΙΡΗΝΟΔΙΚΕΙΟ ΠΟΛΥΓΥΡΟΥ
Ε(ΙΚΛΘ1,Ι) = 1325.70 τ.μ.
Ε(ΑΜΛΝΑ) = 3500.00 τ.μ.
Ε(ΑΒΓΔΕΖΗΘ,Θ1,ΜΑ) = 3768,300 τ.μ.
ΣΥΝΟΛΟ = 8594,00 τ.μ.

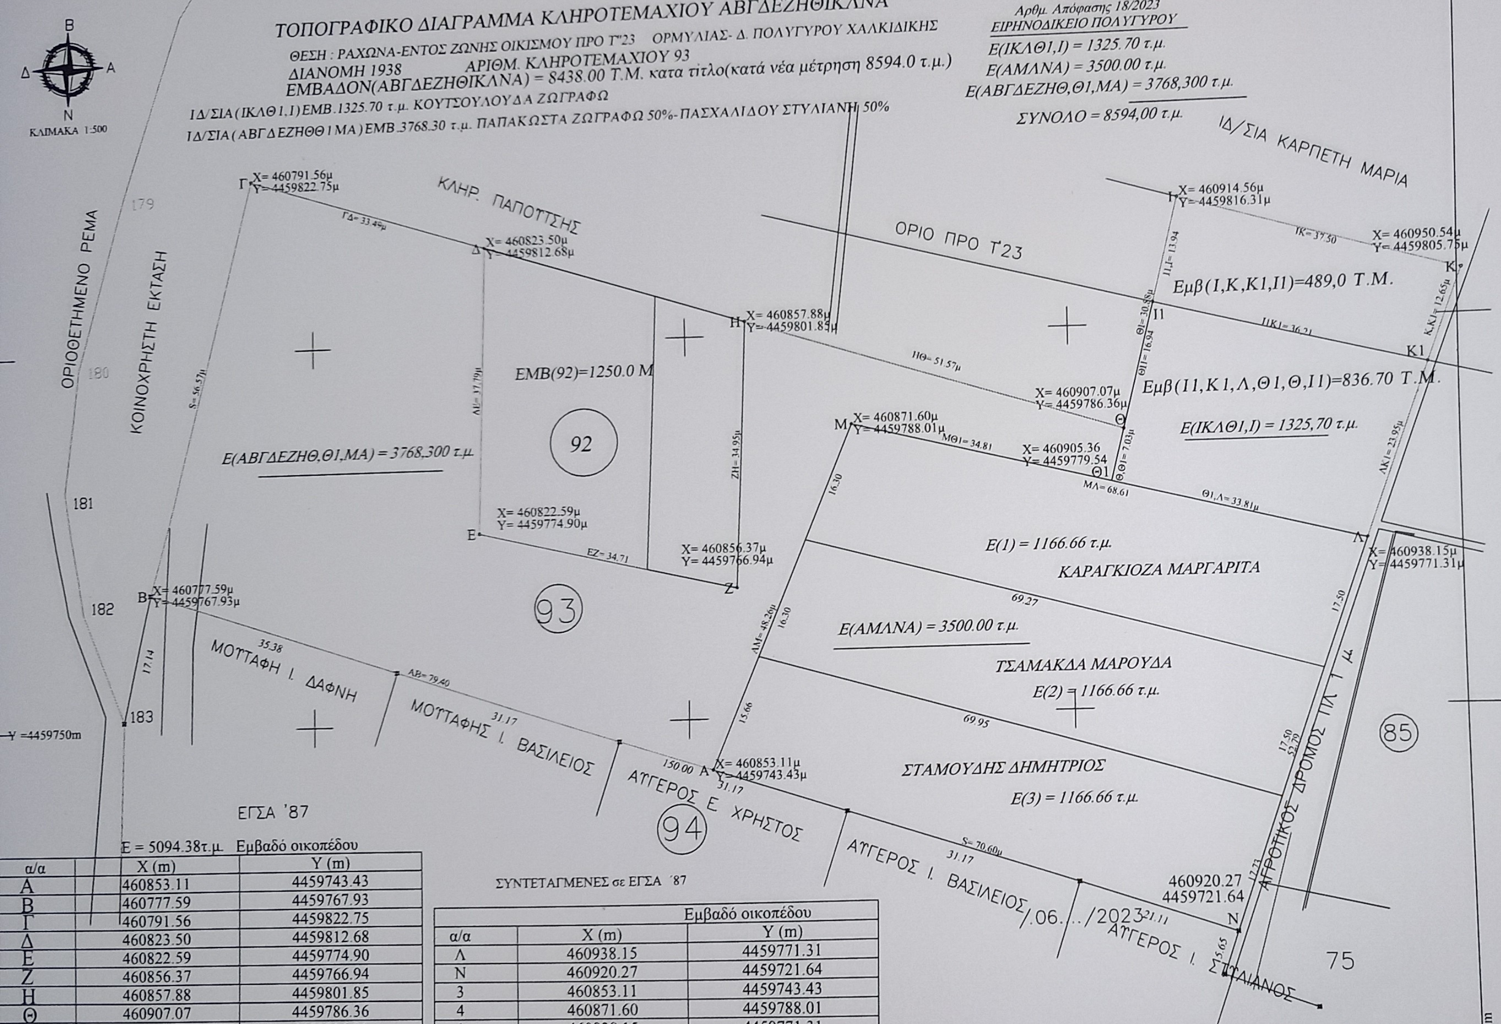
Β
Δ Α
Ν
ΚΛΙΜΑΚΑ 1:500
ΟΡΙΟΘΕΤΗΜΕΝΟ ΡΕΜΑ
ΚΟΙΝΟΧΡΗΣΤΗ ΕΚΤΑΣΗ
179
180
181
182
183
ΚΛΗΡ. ΠΑΠΟΤΤΣΗΣ
ΟΡΙΟ ΠΡΟ Τ'23
ΙΔ/ΣΙΑ ΚΑΡΠΕΤΗ ΜΑΡΙΑ
Γ X= 460791.56μ Y= 4459822.75μ
ΓΔ= 33.49μ
Δ X= 460823.50μ Y= 4459812.68μ
ΔΕ= 37.79μ
Η X= 460857.88μ Y= 4459801.85μ
ΗΘ= 51.57μ
Ι X= 460914.56μ Y= 4459816.31μ
ΙΙ1= 13.94
ΙΚ= 37.50
Κ X= 460950.54μ Y= 4459805.75μ
Κ,Κ1= 12.65μ
Κ1
Ι1
Ι1Κ1= 36.21
ΘΙ= 30.88μ
Ι1Θ= 16.94
Εμβ(Ι,Κ,Κ1,Ι1)=489,0 Τ.Μ.
Εμβ(Ι1,Κ1,Λ,Θ1,Θ,Ι1)=836.70 Τ.Μ.
Ε(ΙΚΛΘ1,Ι) = 1325,70 τ.μ.
Θ X= 460907.07μ Y= 4459786.36μ
ΘΘ1= 7.03μ
Θ1 X= 460905.36 Y= 4459779.54
Μ X= 460871.60μ Y= 4459788.01μ
ΜΘ1= 34.81
ΜΛ= 68.61
Θ1Λ= 33.81μ
ΛΚ1= 23.95μ
Λ X= 460938.15μ Y= 4459771.31μ
ΕΜΒ(92)=1250.0 Μ
92
Ε(ΑΒΓΔΕΖΗΘ.Θ1,ΜΑ) = 3768.300 τ.μ.
Ε X= 460822.59μ Y= 4459774.90μ
ΕΖ= 34.71
Ζ X= 460856.37μ Y= 4459766.94μ
ΖΗ= 34.95μ
93
Β X= 460777.59μ Y= 4459767.93μ
17.14
35.38
ΑΒ= 79.40
31.17
ΜΟΤΤΑΦΗ Ι. ΔΑΦΝΗ
ΜΟΤΤΑΦΗΣ Ι. ΒΑΣΙΛΕΙΟΣ
Α X= 460853.11μ Y= 4459743.43μ
150.00
ΑΜ= 48.20μ
16.30
15.66
Ε(1) = 1166.66 τ.μ.
ΚΑΡΑΓΚΙΟΖΑ ΜΑΡΓΑΡΙΤΑ
69.27
Ε(ΑΜΛΝΑ) = 3500.00 τ.μ.
ΤΣΑΜΑΚΔΑ ΜΑΡΟΥΔΑ
Ε(2) = 1166.66 τ.μ.
69.95
ΣΤΑΜΟΥΔΗΣ ΔΗΜΗΤΡΙΟΣ
Ε(3) = 1166.66 τ.μ.
ΑΥΓΕΡΟΣ Ε. ΧΡΗΣΤΟΣ
94
ΑΥΓΕΡΟΣ Ι. ΒΑΣΙΛΕΙΟΣ
S= 70.60μ
ΑΥΓΕΡΟΣ Ι. ΣΤΥΛΙΑΝΟΣ
Ν 460920.27 4459721.64
/06.../2023
17.50
52.70
ΑΓΡΟΤΙΚΟΣ ΔΡΟΜΟΣ ΠΛ 1 μ
85
75
Y =4459750m
X =460950m

ΕΓΣΑ '87

Ε = 5094.38τ.μ. Εμβαδό οικοπέδου

α/α	X (m)	Y (m)
Α	460853.11	4459743.43
Β	460777.59	4459767.93
Γ	460791.56	4459822.75
Δ	460823.50	4459812.68
Ε	460822.59	4459774.90
Ζ	460856.37	4459766.94
Η	460857.88	4459801.85
Θ	460907.07	4459786.36
Ι	460914.56	4459816.31
Κ	460950.55	4459805.74
Λ	460938.15	4459771.31
Μ	460871.60	4459788.01
Α	460853.11	4459743.43

ΣΥΝΤΕΤΑΓΜΕΝΕΣ σε ΕΓΣΑ '87

	Εμβαδό οικοπέδου	
α/α	X (m)	Y (m)
Λ	460938.15	4459771.31
Ν	460920.27	4459721.64
3	460853.11	4459743.43
4	460871.60	4459788.01
1	460938.15	4459771.31
Ι1	460911.18	4459802.79
Κ	460946.26	4459793.84

ΥΠΕΥΘΥΝΗ ΔΗΛΩΣΗ
Άρθρ. 5 Ν. 651/77
Ο κάτωθι υπογεγραμμένος
ΝΙΚΟΛΑΟΥ ΔΗΜΗΤΡΙΟΣ
Τοπογράφος Μηχανικός δηλώνω υπευθύνως και εν γνώσει των συνεπειών του Νόμου ότι το υπό στοιχεία ΑΒΓΔΕΖΗΘΘ1,ΜΑ εμβ=3768.30τ.μ. αγροτεμάχιο κείται εκτός σχεδίου, εντός ζώνης. Απέχει περισσότερα από 800μ από τη θάλασσα. Δεν βρίσκεται σε περιοχή ενταχθείσα στο σχέδιο με τον Ν. 1337/83 και δεν έχει υποχρέωση εισφοράς σε γη και σε χρήμα και είναι άρτιο και οικοδομήσιμο συμφώνως κειμένων Πολεοδομικών Διατάξεων. Η περιοχή έχει ενταχθεί στο Ν. 2308/95 για το Εθνικό Κτηματολόγιο.

Πολύγυρος 3/8/23
Ελέγχθηκε
Χασάναγας Νικόλαος
Δασολόγος

Συνοδεύει την 404131/3-8-23 πράξη χαρακτηρισμού του Δασαρχείου Πολυγύρου
Πολύγυρος 3-8-2023
Δασάρχης Πολυγύρου
Αγγελική Νάτσιου
Δασολόγος

ΑΠΕΧΕΙ ΑΠΟ ΤΟΝ ΟΙΚΙΣΜΟ ΟΡΜΥΛΙΑΣ 20 Μ.
-Γ.Π.Σ. ΟΡΜΥΛΙΑΣ Φ.Ε.Κ. 260 ΑΑΠ/27-6-08
(ΟΙΚΙΣΜΟΙ)

ΟΡΜΥΛΙΑ 10-06-2023
ΥΠΕΥΘΥΝΗ ΔΗΛΩΣΗ (άρθρο 8 Ν. 1599/1986)

Και σύμφωνα με τον κυρωμένο δασικό χάρτη της Π.Ε. Χαλκιδικής που κυρώθηκε με τηνυπ΄άριθμ. 407048/9.11.2022 απόφαση του Γ.Γ.Δασών για την "Κύρωση δασικού χάρτη για το σύνολο της Περιφερειακής Ενότητας Χαλκιδικής" και δημοσιεύθηκε με το ΦΕΚ Δ 876/24.11.2022

Με ατομική μου ευθύνη και γνωρίζοντας τις κυρώσεις που προβλέπονται από τις διατάξεις της παρ. 6 του άρθρου 22 του Ν. 1599/1986, δηλώνω ότι :
Το γήπεδο με στοιχεία ΑΒΓΔΕΖΗΘΘ1,ΜΑ εκτάσεως Ε=3768,30 τ.μ. είναι εκτός ανάρτησης.

ΟΡΜΥΛΙΑ...10./..06..../2023
Ο ΥΠΕΥΘΥΝΟΣ ΔΗΛΩΝ

ΔΗΜΗΤΡΙΟΣ Ι. ΝΙΚΟΛΑΟΥ
ΔΙΠΛΩΜ. ΑΓΡΟΝ. & ΤΟΠΟΓΡΑΦΟΣ ΜΗΧΑΝΙΚΟΣ
Μέλος ΤΕΕ. Αριθμ. Μητρώου 52108
Α.Φ.Μ. 043182534 - Δ.Ο.Υ. ΠΟΛΥΓΥΡΟΥ
ΟΡΜΥΛΙΑ ΧΑΛΚΙΔΙΚΗΣ
ΤΗΛ. ΓΡΑΦ. 23710 41489- - ΚΙΝ. 6944604525

DIMITRIOS NIKOLAOU
Digitally signed by DIMITRIOS NIKOLAOU
Date: 2023.07.03 09:08:29 +03'00'