ΚΥΡΩΣΗ ΔΑΣΙΚΟΥ ΧΑΡΤΗ

ΑΠΟΣΠΑΣΜΑ ΚΥΡΩΜΕΝΟΥ ΚΥΡΩΜΕΝΟΥ ΔΑΣΙΚΟΥ ΧΑΡΤΗ

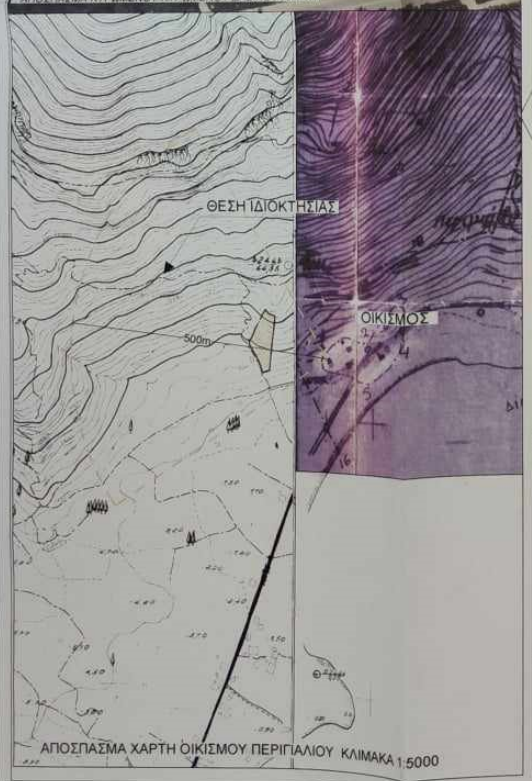

ΑΠΟΣΠΑΣΜΑ ΧΑΡΤΗ ΟΙΚΙΣΜΟΥ ΠΕΡΙΓΙΑΛΙΟΥ ΚΛΙΜΑΚΑ 1:5000

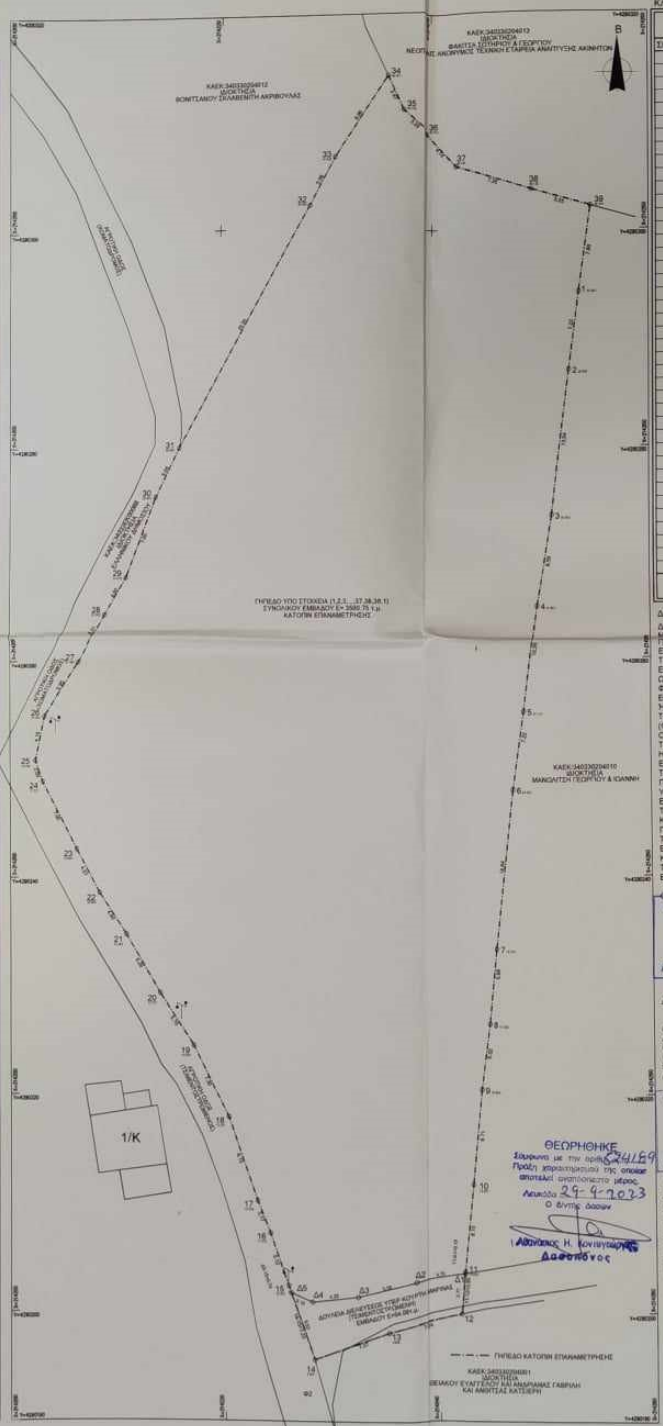

ΤΟΠΟΓΡΑΦΙΚΟ ΔΙΑΓΡΑΜΜΑ ΓΗΠΕΔΟΥ

ΙΔΙΟΚΤΗΤΕΣ : ΕΥΡΥΔΙΚΗ ΝΙΚΗ ΚΑΡΤΑΝΟΥ
ΣΠΥΡΙΔΩΝ ΚΑΡΤΑΝΟΣ του ΝΙΚΟΛΑΟΥ
ΣΠΥΡΙΔΩΝ ΚΑΡΤΑΝΟΣ του ΚΩΝ/ΝΟΥ
ΙΩΑΝΝΗΣ ΚΑΡΤΑΝΟΣ του ΚΩΝ/ΝΟΥ
ΘΕΣΗ : "ΡΟΓΚΙ" ή "ΕΛΙΑ ΑΛΩΝΙ"
ΕΚΤΟΣ ΟΡΙΩΝ & ΕΝΤΟΣ ΖΩΝΗΣ
ΟΙΚΙΣΜΟΥ ΠΕΡΙΓΙΑΛΙΟΥ
ΤΟΠ.ΚΟΙΝ. ΠΛΑΤΥΕΤΟΜΩΝ
Δ.Ε. ΕΛΛΟΜΕΝΟΥ
ΔΗΜΟΣ ΛΕΥΚΑΔΑΣ
ΚΛΙΜΑΚΑ 1:200

ΠΙΝΑΚΑΣ ΣΥΝΤΕΤΑΓΜΕΝΩΝ ΚΟΡΥΦΩΝ ΙΔΙΟΚΤΗΣΙΑΣ (ΕΓΣΑ '87)

ΣΗΜΕΙΟ	X	Y	ΜΗΚΟΣ
1	214253.576	4290294.320	7.22
2	214252.634	4290287.164	13.54
3	214250.992	4290273.722	8.59
4	214249.591	4290265.251	10.26
5	214248.333	4290255.071	7.22
6	214247.283	4290247.924	14.64
7	214245.632	4290233.373	6.86
8	214244.944	4290226.550	6.02
9	214244.142	4290220.579	8.71
10	214243.283	4290211.909	8.10
11	214242.421	4290203.852	3.95
12	214242.073	4290199.915	7.04
13	214235.250	4290198.168	7.37
14	214228.324	4290195.641	7.23
15	214225.956	4290202.470	5.12
16	214224.302	4290207.316	3.17
17	214223.130	4290210.265	8.15
18	214220.491	4290217.976	7.30
19	214217.218	4290224.500	5.76
20	214214.078	4290229.326	6.26
21	214210.924	4290234.732	4.60
22	214208.399	4290238.574	4.57
23	214206.260	4290242.618	7.00
24	214203.074	4290248.852	2.09
25	214202.402	4290250.829	4.18
26	214203.287	4290254.911	5.95
27	214206.477	4290259.929	5.31
28	214208.933	4290264.632	4.00
29	214211.002	4290268.056	7.95
30	214213.826	4290275.491	5.04
31	214216.062	4290280.003	25.35
32	214228.409	4290302.146	5.06
33	214230.750	4290306.630	8.96
34	214235.587	4290314.163	3.47
35	214237.039	4290311.003	3.28
36	214239.553	4290308.896	4.14
37	214242.316	4290305.818	7.26
38	214249.249	4290303.648	5.65
39	214254.683	4290302.107	7.86
1	214253.576	4290294.320	

Ε=1/2 Σ(Χν+Χν+1)(Υν-Υν+1)
Ε= 3500.75 τ.μ.

ΔΗΛΩΣΗ Ν 65\77

ΔΗΛΩΝΕΤΑΙ ΟΤΙ ΤΟ ΓΗΠΕΔΟ ΥΠΟ ΣΤΟΙΧΕΙΑ (1,2,3,.....37,38,39,1)
ΜΕ ΕΜΒΑΔΟΝ Ε = 3500.75 τ.μ. ΚΑΤΟΠΙΝ ΕΠΑΝΑΜΕΤΡΗΣΕΩΣ
ΠΟΥ ΒΡΙΣΚΕΤΑΙ ΣΤΗ ΘΕΣΗ "ΡΟΓΚΙ" Η "ΕΛΙΑ ΑΛΩΝΙ"
ΕΚΤΟΣ ΟΡΙΩΝ & ΕΝΤΟΣ ΖΩΝΗΣ ΟΙΚΙΣΜΟΥ ΠΕΡΙΓΙΑΛΙΟΥ
Τ.Κ. ΠΛΑΤΥΕΤΟΜΩΝ Δ.Ε. ΕΛΛΟΜΕΝΟΥ ΤΟΥ ΔΗΜΟΥ ΛΕΥΚΑΔΑΣ
ΕΙΝΑΙ ΑΡΤΙΟ ΚΑΤΑ ΠΑΡΕΚΚΛΙΣΗ ΟΣ ΕΝΤΟΣ ΖΩΝΗΣ ΟΙΚΙΣΜΟΥ ΠΕΡΙΓΙΑΛΙΟΥ
ΟΣ ΠΡΟΥΦΙΣΤΑΜΕΝΟ ΣΤΙΣ 27-4-1977 ΗΜ/ΝΙΑΣ ΔΗΜΟΣΙΕΥΣΗΣ ΤΟΥ
ΦΕΚ 133 Δ/5-4-77 ΣΥΜΦΩΝΑ ΜΕ ΤΟΥΣ ΙΣΧΥΟΝΤΕΣ ΚΤΙΗΣΗ ΚΑΙ ΟΙΚΟΔΟΜΗΣΙΜΟ
ΕΦΟΣΟΝ ΜΕΧΡΙ ΤΗΝ ΕΓΚΡΙΣΗ ΤΟΥ ΤΟΠΙΚΟΥ ΠΟΛΕΟΔΟΜΙΚΟΥ ΣΧΕΔΙΟΥ
Η ΕΙΔΙΚΟΥ ΠΟΛΕΟΔΟΜΙΚΟΥ ΣΧΕΔΙΟΥ ΚΑΙ ΠΑΝΤΟΣ ΓΙΑ ΧΡΟΝΙΚΟ ΔΙΑΣΤΗΜΑ
ΤΟ ΟΠΟΙΟ ΔΕΝ ΥΠΕΡΒΑΙΝΕΙ ΤΑ 2 ΕΤΗ ΑΠΟ ΤΗΝ ΕΝΑΡΞΗ ΙΣΧΥΟΣ ΤΟΥ Ν.4759/2020
(ΦΕΚ245Α/09-12-2020) ΕΧΕΙ ΥΠΟΒΛΗΘΕΙ ΑΙΤΗΜΑ ΓΙΑ ΕΚΔΟΣΗ ΠΡΟΕΓΚΡΙΣΗΣ
ΟΙΚΟΔΟΜΙΚΗΣ ΑΔΕΙΑΣ ΜΕ ΤΑ ΔΙΚΑΙΟΛΟΓΗΤΙΚΑ ΚΑΙ ΤΙΣ ΜΕΛΕΤΕΣ ΤΗΣ ΠΑΡ.5
ΤΟΥ ΑΡΘΡΟΥ 38 ΤΟΥ Ν.4495/2017(ΦΕΚ167Α/3-11-2017)
Η' ΕΧΕΙ ΥΠΟΒΛΗΘΕΙ ΑΙΤΗΜΑ ΜΕ ΤΑ ΑΠΑΙΤΟΥΜΕΝΑ ΔΙΚΑΙΟΛΟΓΗΤΙΚΑ ΓΙΑ ΤΗΝ ΕΚΔΟΣΗ
ΕΓΓΡΑΦΗΣ ΒΕΒΑΙΩΣΗΣ ΤΗΣ ΑΡΜΟΔΙΑΣ ΥΠΗΡΕΣΙΑΣ ΔΟΜΗΣΗΣ ,ΚΑΤΑ ΤΗΝ ΥΠΟΠΕΡ. βα
ΤΗΣ ΠΕΡ .β' ΤΗΣ ΠΑΡ.2 ΤΟΥ ΑΡΘΡΟΥ 38 ΤΟΥ Ν4495/2017, ΑΝ ΣΤΗΝ ΤΕΛΕΥΤΑΙΑ
ΠΕΡΙΠΤΩΣΗ Η ΑΙΤΗΣΗ ΓΙΑ ΤΗΝ ΕΚΔΟΣΗ ΟΙΚΟΔΟΜΙΚΗΣ ΑΔΕΙΑΣ Η' ΠΡΟΕΓΚΡΙΣΗΣ
ΥΠΟΒΛΗΘΕΙ ΜΕΧΡΙ ΚΑΙ ΤΗΝ 30Η ΣΕΠΤΕΜΒΡΙΟΥ 2023.
ΕΝΤΟΣ ΤΟΥ ΓΗΠΕΔΟΥ ΔΕΝ ΔΙΕΡΧΕΤΑΙ ΡΕΜΜΑ Η' ΠΥΛΩΝΕΣ ΥΨΗΛΗΣ ΤΑΣΗΣ
ΤΗΣ Δ.Ε.Η. Η ΑΠΟΣΤΑΣΗ ΤΟΥ ΓΗΠΕΔΟΥ ΑΠΟ ΤΗΝ ΘΑΛΑΣΣΑ ΕΙΝΑΙ 197μ.
ΚΑΙ ΑΠΕΧΕΙ 90μ ΑΠΟ ΤΑ ΟΡΙΑ ΤΟΥ ΜΗ ΣΥΝΕΚΤΙΚΟΥ ΤΜΗΜΑΤΟΣ ΤΟΥ ΟΙΚΙΣΜΟΥ
ΠΕΡΙΓΙΑΛΙΟΥ. ΤΟ ΓΗΠΕΔΟ ΔΕΝ ΕΜΠΙΠΤΕΙ ΣΤΙΣ ΔΙΑΤΑΞΕΙΣ
ΤΟΥ Ν. 1337/83 ΠΕΡΙ ΕΙΣΦΟΡΩΝ ΣΕ ΓΗ & ΧΡΗΜΑ ΕΝΟ.
ΕΜΠΙΠΤΕΙ ΣΕ ΖΩΝΗ ΛΕΙΤΟΥΡΓΙΑΣ ΤΟΥ ΕΘΝΙΚΟΥ ΚΤΗΜΑΤΟΛΟΓΙΟΥ
ΚΑΙ ΕΧΕΙ ΛΑΒΕΙ ΚΑΕΚ:340330204011.
ΤΑ ΟΡΙΑ ΥΠΕΔΕΙΧΘΗΣΑΝ ΑΠΟ ΤΟΥΣ ΙΔΙΟΚΤΗΤΕΣ ΟΙ ΟΠΟΙΟΙ
ΕΙΝΑΙ ΥΠΕΥΘΥΝΟΙ ΓΙΑ ΤΗΝ ΟΡΘΟΤΗΤΑ ΑΥΤΩΝ.

Ο ΜΗΧΑΝΙΚΟΣ
ΓΕΙΤΟΝΑΣ ΑΘΑΝΑΣΙΟΣ
ΔΙΠΛΩΜ. ΤΟΠΟΓΡΑΦΟΣ ΜΗΧΑΝΙΚΟΣ
ΕΘΝ. ΜΕΤΣΟΒΙΟΥ ΠΟΛΥΤΕΧΝΕΙΟΥ
ΜΕΛΟΣ ΤΕΕ ΑΡ.ΜΗΤΡΩΟΥ 109384
ΒΑΛΑΩΡΙΤΟΥ 19 ΛΕΥΚΑΔΑ
ΤΗΛ. 2645306832
ΑΦΜ:126497377 ΔΟΥ:ΛΕΥΚΑΔΑΣ

ΔΗΛΩΣΗ Ν.1599/1986

Ο ΚΑΤΩΘΙ ΥΠΟΓΕΓΡΑΜΜΕΝΟΣ
ΔΗΛΩΝΩ ΟΤΙ Ο ΔΑΣΙΚΟΣ ΧΑΡΤΗΣ ΤΗΣ Π.Ε. ΛΕΥΚΑΔΑΣ
ΚΥΡΩΘΗΚΕ ΜΕ ΤΗΝ ΥΠ. ΑΡΙΘΜ. 150601/25.10.2022
(ΦΕΚ805/Δ/10.11.2022) ΚΑΙ ΤΟ ΑΚΙΝΗΤΟ ΕΜΒΑΔΟΥ
Ε= 3500.75 τ.μ. ΒΡΙΣΚΕΤΑΙ ΕΚΤΟΣ ΑΝΑΡΤΗΣΕΩΣ ΚΥΡΩΜΕΝΟΥ
ΔΑΣΙΚΟΥ ΧΑΡΤΗ ΚΑΙ ΔΕΝ ΕΧΕΙ ΛΑΒΕΙ ΧΑΡΑΚΤΗΡΙΣΜΟ.

Ο ΜΗΧΑΝΙΚΟΣ
ΓΕΙΤΟΝΑΣ ΑΘΑΝΑΣΙΟΣ
ΔΙΠΛΩΜ. ΤΟΠΟΓΡΑΦΟΣ ΜΗΧΑΝΙΚΟΣ
ΕΘΝ. ΜΕΤΣΟΒΙΟΥ ΠΟΛΥΤΕΧΝΕΙΟΥ
ΜΕΛΟΣ ΤΕΕ ΑΡ.ΜΗΤΡΩΟΥ 109384
ΒΑΛΑΩΡΙΤΟΥ 19 ΛΕΥΚΑΔΑ
ΤΗΛ. 2645306832
ΑΦΜ:126497377 ΔΟΥ:ΛΕΥΚΑΔΑΣ

ΔΗΛΩΣΗ ΙΔΙΟΚΤΗΤΩΝ
Ν.4030/2011

ΟΙ ΚΑΤΩΘΙ ΥΠΟΓΕΓΡΑΜΜΕΝΟΙ
ΕΥΡΥΔΙΚΗ ΝΙΚΗ ΚΑΡΤΑΝΟΥ, ΣΠΥΡΙΔΩΝ ΚΑΡΤΑΝΟΣ ΤΟΥ ΝΙΚΟΛΑΟΥ
ΣΠΥΡΙΔΩΝ ΚΑΡΤΑΝΟΣ ΤΟΥ ΚΩΝ/ΝΟΥ ΚΑΙ ΙΩΑΝΝΗΣ ΚΑΡΤΑΝΟΣ
ΔΗΛΩΝΟΥΜΕ ΟΤΙ ΤΑ ΟΡΙΑ ΤΟΥ ΓΗΠΕΔΟΥ ΜΕ ΣΤΟΙΧΕΙΑ (1,2,3,.....42,43,44,1)
ΚΑΙ ΕΜΒΑΔΟΥ Ε= 3500.75 τ.μ. ΠΟΥ ΒΡΙΣΚΕΤΑΙ ΣΤΗ ΘΕΣΗ
"ΡΟΓΚΙ" Η "ΕΛΙΑ ΑΛΩΝΙ", ΕΚΤΟΣ ΟΡΙΩΝ & ΕΝΤΟΣ ΖΩΝΗΣ ΠΕΡΙΓΙΑΛΙΟΥ
ΤΟΥ ΔΗΜΟΥ ΛΕΥΚΑΔΑΣ ΥΠΕΔΕΙΧΘΗΣΑΝ ΑΠΟ
ΕΜΑΣ ΚΑΙ ΕΥΘΥΝΟΜΑΣΤΕ ΓΙΑ ΤΗΝ ΑΚΡΙΒΕΙΑ ΤΩΝ ΔΗΛΟΥΜΕΝΩΝ
ΟΡΙΩΝ ΤΟΥ ΓΗΠΕΔΟΥ.

ΟΙ ΙΔΙΟΚΤΗΤΕΣ

ΚΑΡΤΑΝΟΣ ΙΩΑΝΝΗΣ

ΚΑΡΤΑΝΟΥ ΕΥΡΥΔΙΚΗ-ΝΙΚΗ

ΚΑΡΤΑΝΟΣ Ν. ΣΠΥΡΙΔΩΝ

ΚΑΡΤΑΝΟΣ Κ. ΣΠΥΡΙΔΩΝ

ΠΙΝΑΚΑΣ ΣΥΝΤΕΤΑΓΜΕΝΩΝ ΚΟΡΥΦΩΝ ΔΟΥΛΕΙΑΣ ΔΙΟΔΟΥ (ΕΓΣΑ '87)

ΣΗΜΕΙΟ	X	Y	ΜΗΚΟΣ
12	214242.073	4290199.915	7.04
13	214235.250	4290198.168	7.37
14	214228.324	4290195.641	6.53
Δ5	214226.186	4290201.808	2.16
Δ4	214228.167	4290200.952	4.25
Δ3	214232.393	4290201.440	5.56
Δ2	214237.790	4290202.762	4.70
Δ1	214242.405	4290203.667	3.77
12	214242.073	4290199.915	

Ε= 64.08 τ.μ.

ΟΡΟΙ ΔΟΜΗΣΗΣ

ΕΚΤΟΣ ΟΡΙΩΝ ΟΙΚΙΣΜΟΥ (Π.Δ. 24.05.1985-ΦΕΚ270Δ/31.05.1985 & Ν.3212 -ΦΕΚ308Α/31.12.2003
& Ν.4759/2020-ΦΕΚ245Α/9.12.2020 & Ν.4819-ΦΕΚ129Α/23.7.2021)
Αρτιότητα κατά κανόνα (για πρόσωπο σε κοινόχρηστο δρόμο)
Εμβαδόν = 4000 τ.μ. - Πρόσωπο = 25 μ
(για πρόσωπο σε Διεθνείς, Εθνικές Επαρχιακές» Δημοτικές και Κοινοτικές οδούς
ως και σε εγκαταλειμένα τμήματά τους και σε σιδηροδρομικές γραμμές)
Εμβαδόν = 4000 τ.μ. - Πρόσωπο = 45 μ - Βάθος = 50 μ
Αρτιότητα κατά παρέκκλιση : (χωρίς πρόσωπο σε δρόμο)
Εμβαδόν = 4000 τ.μ. (προ 31.12.2003)
(για πρόσωπο σε Διεθνείς, Εθνικές Επαρχιακές, Δημοτικές και Κοινοτικές οδούς
ως και σε εγκαταλειμένα τμήματά τους και σε σιδηροδρομικές γραμμές)
Εμβαδόν = 2000 τ.μ. - Πρόσωπο = 25 μ - Βάθος = 40 μ (προ 17.10.1978)
Εμβαδόν = 1200 τ.μ. - Πρόσωπο = 20 μ - Βάθος = 35 μ (προ 12.09.1964)
Εμβαδόν = 750 τ.μ. - Πρόσωπο = 10 μ - Βάθος = 15 μ (προ 12.11.1962)
(εντός της ζώνης πόλεως και οικισμών & προ 24.04.1977)
Εμβαδόν = 2000 τ.μ.

(ΟΡΟΙ ΔΟΜΗΣΗΣ ΓΙΑ ΚΑΤΟΙΚΙΑ)
Συντελεστής δόμησης: (για γεωτεμάχια με εμβαδόν έως 4000 τ.μ.)
σ.δ. 0.18 Μεγίστη δόμηση = 186 τ.μ.
(για γεωτεμάχια με εμβαδόν από 4000 τ.μ. έως 8000 τ.μ.)
Δόμηση = 186 τ.μ. + (Εμβ.γεωτεμαχίου -4000)Χ0.018
(για γεωτεμάχια με εμβαδόν 8000 τ.μ. και άνω)
Δόμηση = 258 τ.μ. + (Εμβ.γεωτεμαχίου -8000)Χ0.009
Ύψος κτίσματος : 7.5 μ (δύο όροφοι) + 1.2 μ για στέγη
Κάλυψη : 10 %
Για το χρονικό διάστημα ισχύος του παρόντος άρθρου (άρθρο 40 του Ν.4759/2020)
οι αριθμητικοί τύποι βάσει των οποίων υπολογίζεται η μέγιστη επιτρεπόμενη δόμηση για τα κατά
παρέκκλιση άρτια γήπεδα, αναπροσαρμόζονται ως εξής:
α) στα γήπεδα επιφανείας τουλάχιστον δύο χιλιάδων (2.000) τ.μ., η μέγιστη επιτρεπομένη επιφάνεια
του κτιρίου κατοικίας, όπως και η συνολική επιφάνεια των οροφών δεν επιτρέπεται να υπερβαίνουν
τα εκατόν ογδόντα έξι (186) τ.μ.,
β) στα γήπεδα επιφανείας τουλάχιστον χιλίων διακοσίων (1200) τ.μ. και μέχρι δύο χιλιάδων (2000) τ.μ
Επιφάνεια Οικοδομής = 136 + (Ε-1200)/16 τ.μ.,
γ) στα γήπεδα επιφανείας τουλάχιστον επτακοσίων πενήντα (750) τ.μ. και μέχρι χιλίων διακοσίων (1200) τ.μ
Επιφάνεια Οικοδομής = 86 + (Ε-750)/9 τ.μ.,

Οι αποστάσεις του κτιρίου από τα όρια του γηπέδου ορίζονται : Πέντε (5)μ από όρια τουλάχιστον
και από Δασικό τμήμα δέκα (10) μ.

ΤΕΧΝΙΚΟ ΓΡΑΦΕΙΟ
ΜΕΛΕΤΩΝ - ΚΑΤΑΣΚΕΥΩΝ
ΑΘΑΝΑΣΙΟΣ ΧΡ. ΓΕΙΤΟΝΑΣ
ΔΙΠΛΩΜΑΤΟΥΧΟΣ ΠΟΛΙΤΙΚΟΣ ΜΗΧΑΝΙΚΟΣ Ε.Μ.Π.
ΚΩΝΣΤΑΝΤΙΝΟΣ Θ. ΛΕΠΕΣΙΩΤΗΣ
ΔΙΠΛΩΜΑΤΟΥΧΟΣ ΠΟΛΙΤΙΚΟΣ ΜΗΧΑΝΙΚΟΣ Α.Π.Θ.
ΙΩΑΝΝΗΣ Θ. ΛΕΠΕΣΙΩΤΗΣ
ΔΙΠΛΩΜΑΤΟΥΧΟΣ ΠΟΛΙΤΙΚΟΣ ΜΗΧΑΝΙΚΟΣ Α.Π.Θ.

ΒΑΛΑΩΡΙΤΟΥ 19 - ΛΕΥΚΑΔΑ Τ.Κ. 31100
ΤΗΛ. 2645306832
ΚΙΝΗΤΟ. 6972374754 , 6974886263

ΕΡΓΟΔΟΤΗΣ :
ΕΥΡΥΔΙΚΗ ΝΙΚΗ ΚΑΡΤΑΝΟΥ ΤΟΥ ΝΙΚΟΛΑΟΥ
ΣΠΥΡΙΔΩΝ ΚΑΡΤΑΝΟΣ ΤΟΥ ΝΙΚΟΛΑΟΥ
ΣΠΥΡΙΔΩΝ ΚΑΡΤΑΝΟΣ ΤΟΥ ΚΩΝ/ΝΟΥ
ΚΑΙ ΙΩΑΝΝΗΣ ΚΑΡΤΑΝΟΣ ΤΟΥ ΚΩΝ/ΝΟΥ

ΘΕΣΗ : "ΡΟΓΚΙ" ή "ΕΛΙΑ ΑΛΩΝΙ"
Εκτός Ορίων κ Εντός Ζώνης Οικισμού Περιγιαλίου
Δ.Ε. Ελλομένου
Δήμου Λευκάδας

ΕΡΓΟ :
Τοπογραφικό Διάγραμμα Ιδιοκτησίας

ΘΕΜΑ ΣΧΕΔΙΟΥ : Τοπογραφικό Διάγραμμα

ΜΕΛΕΤΗΤΕΣ : ΓΕΙΤΟΝΑΣ ΑΘΑΝΑΣΙΟΣ
ΠΟΛΙΤΙΚΟΣ ΜΗΧΑΝΙΚΟΣ Ε.Μ.Π.

ΗΜΕΡΟΜΗΝΙΑ:	ΣΦΡΑΓΙΔΑ & ΥΠΟΓΡΑΦΗ :	
Δεκέμβριος 2022	ΓΕΙΤΟΝΑΣ ΑΘΑΝΑΣΙΟΣ ΔΙΠΛΩΜ. ΤΟΠΟΓΡΑΦΟΣ ΜΗΧΑΝΙΚΟΣ ΕΘΝ. ΜΕΤΣΟΒΙΟΥ ΠΟΛΥΤΕΧΝΕΙΟΥ ΜΕΛΟΣ ΤΕΕ ΑΡ.ΜΗΤΡΩΟΥ 109384 ΒΑΛΑΩΡΙΤΟΥ 19 ΛΕΥΚΑΔΑ ΤΗΛ. 2645306832 ΑΦΜ:126497377 ΔΟΥ:ΛΕΥΚΑΔΑΣ	
Κλιμακα : 1:250		Αρ.σχεδιου : Τ:1