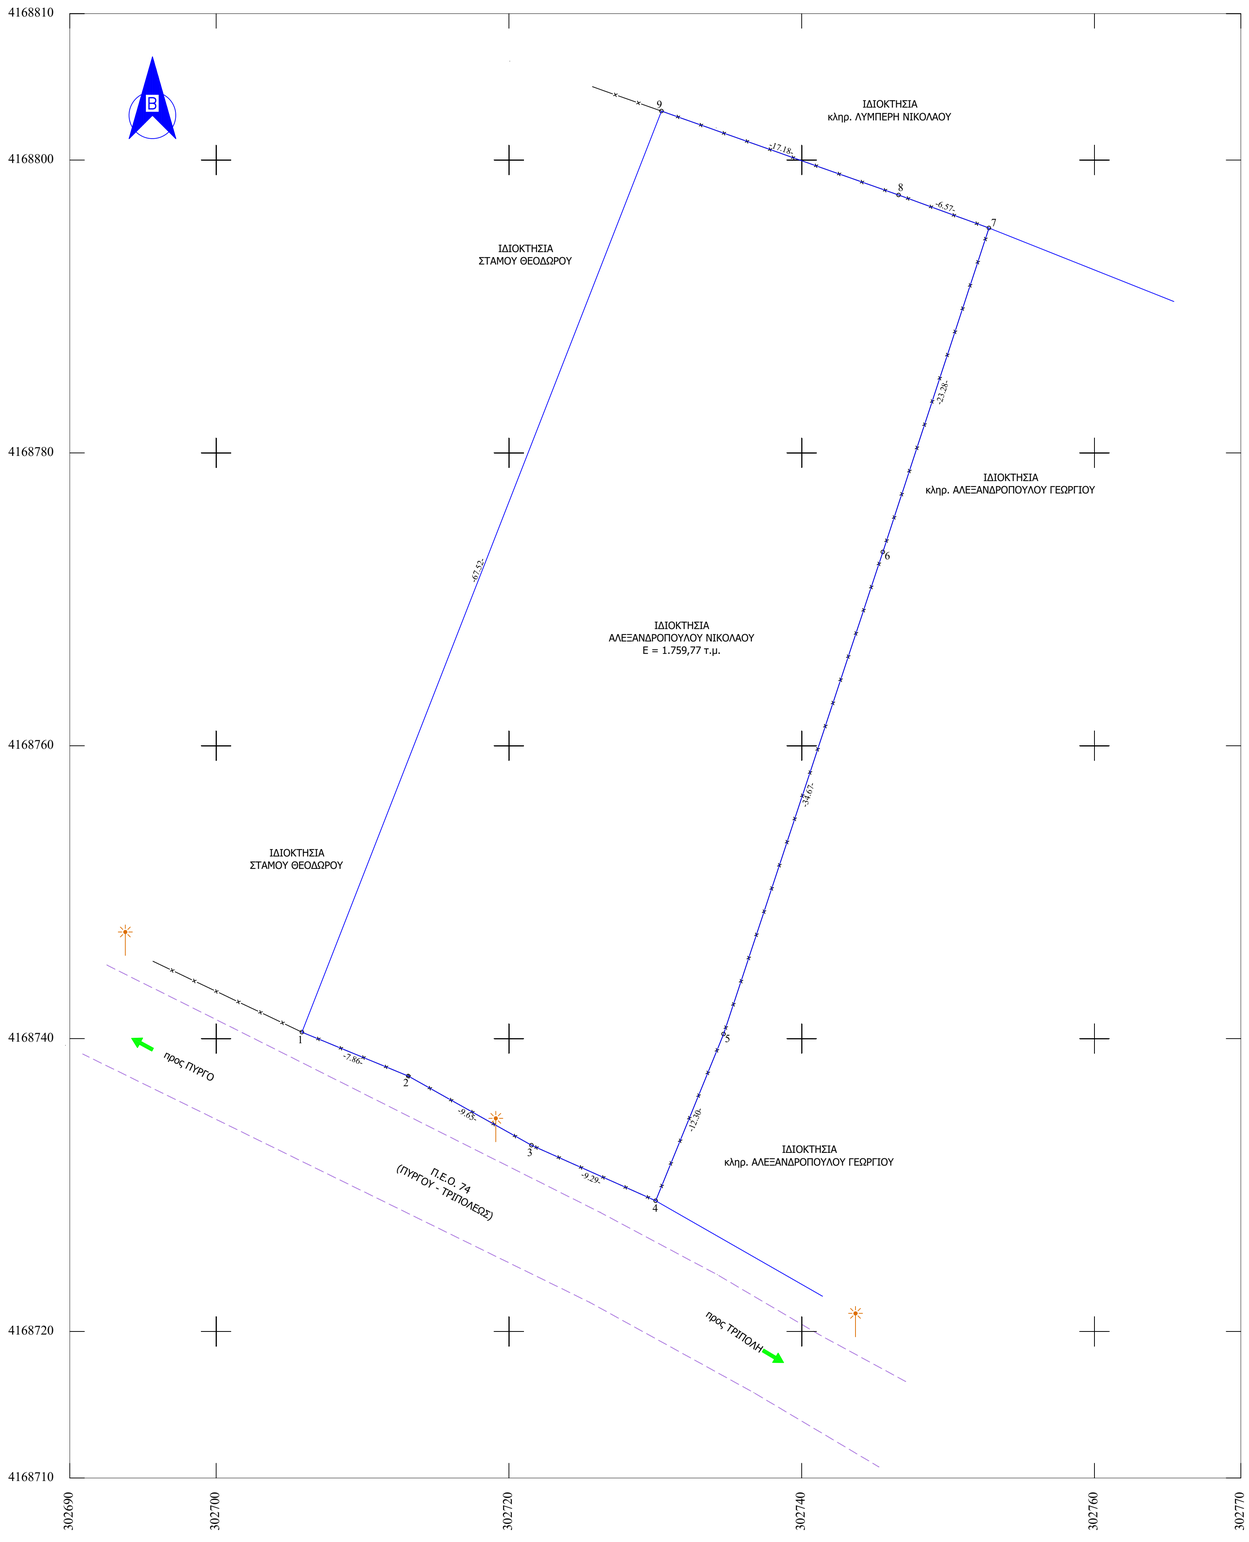


ΠΙΝΑΚΑΣ ΣΥΝΤΕΤΑΓΜΕΝΩΝ ΚΟΡΥΦΩΝ
ΑΓΡΟΤΕΜΑΧΙΟΥ ΣΕ Ε.Γ.Σ.Α. '87

| α/α | X | Y |
|---|---|---|
| 1 | 302705.865 | 4168740.444 |
| 2 | 302713.129 | 4168737.442 |
| 3 | 302721.541 | 4168732.717 |
| 4 | 302730.026 | 4168728.931 |
| 5 | 302734.668 | 4168740.316 |
| 6 | 302745.543 | 4168773.236 |
| 7 | 302752.793 | 4168795.356 |
| 8 | 302746.619 | 4168797.615 |
| 9 | 302730.422 | 4168883.342 |

## ΥΠΟΜΝΗΜΑ

**1. ΠΡΟΔΙΑΓΡΑΦΕΣ ΣΥΝΤΑΞΗΣ ΤΟΠΟΓΡΑΦΙΚΟΥ ΔΙΑΓΡΑΜΜΑΤΟΣ**

1.1. Οι συντεταγμένες των κορυφών του αγροτεμαχίου που αναφέρονται στο παρόν Τοπογραφικό Διάγραμμα είναι στο Ελληνικό Γεωδαιτικό Σύστημα Αναφοράς 1987 (ΕΓΣΑ '87).
1.2. Η εξάρτηση από το ΕΓΣΑ 87 πραγματοποιήθηκε κάνοντας χρήση του σταθμού PYRG (0069) του ιδιωτικού δικτύου SmartNet της εταιρίας Metrica A.E., με συντεταγμένες (X,Y)=(276051.205,4172917.834)
1.3. Για τις μετρήσεις χρησιμοποιήθηκε GNSS δέκτης Leica GS08 Plus με καταγραφή συχνοτήτων L1 και L2 του συστήματος GPS και GLONASS.
1.4. Τα αρχεία που παρήχθησαν από τις μετρήσεις είναι τα 8570256#.23o RINEX και ALEXANDROPOYLOS.txt
1.5. Ο υπολογισμός του εμβαδού έγινε με βάση τις ορθογωνικές συντεταγμένες των κορυφών του αγροτεμαχίου.

**2. ΘΕΣΗ ΑΓΡΟΤΕΜΑΧΙΟΥ:** Εκτός οικισμού Τ.Κ. Βασιλακίου Ηλείας, Δημ. Ενότητας Αρχαίας Ολυμπίας, Δήμου Αρχαίας Ολυμπίας, με κατά κανόνα αρτιότητα 4.000,00 τ.μ. Περιοχή: "Λυγιά".

**3. ΕΜΒΑΔΟΝ ΑΓΡΟΤΕΜΑΧΙΟΥ**

Ε (1,2,3,4,5,6,7,8,9,1) = 1.759,77 τ.μ. (Εκτός ανάρτησης Δ.Χ.)

**4. ΟΡΟΙ ΔΟΜΗΣΗΣ**

- Π.Δ. 24/3-5-1985, ΦΕΚ 270Δ'
- Ν. 4759/2020, ΦΕΚ 245/Α/9-12-2020

**5. ΥΛΟΠΟΙΗΣΗΣ ΟΡΙΩΝ**

Ο υπογραφόμενος Αλεξανδροπούλος Νικόλαος, ιδιοκτήτης του αγροτεμαχίου που φαίνεται στο παρόν τοπογραφικό διάγραμμα, δηλώνει ότι τα όρια που έχει υλοποιήσει και υπεδείξει σε αυτό είναι τα ορθά.

Ο Δηλών

**6. ΔΗΛΩΣΗ Ν.1337/83**

Ο κάτωθι υπογεγραμμένος Βασίλειος Γεωργακόπουλος πολιτικός μηχανικός δηλώνω ότι το αγροτεμάχιο με στοιχεία (1,2,3,4,5,6,7,8,9,1), εμβαδού Ε = 1.759,77 τ.μ., δεν υπάγεται στις διατάξεις του Ν.1337/83 περί εισφοράς σε γη και χρήμα.

Ο Δηλών

ΒΑΣΙΛΕΙΟΣ Γ.ΓΕΩΡΓΑΚΟΠΟΥΛΟΣ
ΔΙΠΛ/ΧΟΣ ΠΟΛΙΤΙΚΟΣ ΜΗΧΑΝΙΚΟΣ
ΠΑΝΕΠΙΣΤΗΜΙΟΥ ΠΑΤΡΩΝ
ΜΕΛΟΣ Τ.Δ.Ε. ΑΡ.ΜΗΤΡΩΟΥ: 105687
ΑΡΧΑΙΑ ΟΛΥΜΠΙΑ-ΤΗΛ.:26240 22422
ΑΦΜ:120376716 ΔΟΥ:ΠΥΡΓΟΥ

**7. ΔΗΛΩΣΗ 651/77**

Ο κάτωθι υπογεγραμμένος Βασίλειος Γεωργακόπουλος πολιτικός μηχανικός δηλώνω ότι το αγροτεμάχιο με στοιχεία (1,2,3,4,5,6,7,8,9,1), εμβαδού Ε = 1.759,77 τ.μ., βρίσκεται στη θέση "Λυγιά" της Τ.Κ. Βασιλακίου Ηλείας, Δημοτικής Ενότητας Αρχαίας Ολυμπίας, Δήμου Αρχαίας Ολυμπίας, εκτός οικισμού (σύμφωνα με το άρθρο 4, παρ.5 του Π.Δ./24-4-85/ΦΕΚ181Δ) εκτός Γ.Π.Σ., εκτός αναδασμού, εκτός Ζ.Ο.Ε., απέχει από τη θάλασσα απόσταση μεγαλύτερη από 800,00 μ. και είναι άρτιο μη και μη οικοδομήσιμο, σύμφωνα με τους ισχύοντες σήμερα νόμους του ΝΟΚ.

Ο Δηλών

ΒΑΣΙΛΕΙΟΣ Γ.ΓΕΩΡΓΑΚΟΠΟΥΛΟΣ
ΔΙΠΛ/ΧΟΣ ΠΟΛΙΤΙΚΟΣ ΜΗΧΑΝΙΚΟΣ
ΠΑΝΕΠΙΣΤΗΜΙΟΥ ΠΑΤΡΩΝ
ΜΕΛΟΣ Τ.Δ.Ε. ΑΡ.ΜΗΤΡΩΟΥ: 105687
ΑΡΧΑΙΑ ΟΛΥΜΠΙΑ-ΤΗΛ.:26240 22422
ΑΦΜ:120376716 ΔΟΥ:ΠΥΡΓΟΥ

**8. ΔΗΛΩΣΗ 1599/86 βάσει του αρ. 20 Ν.3889/2010**

Ο κάτωθι υπογεγραμμένος Βασίλειος Γεωργακόπουλος, πολιτικός μηχανικός, δηλώνω ότι ο Δασικός Χάρτης στην εν λόγω περιοχή είναι μερικώς κυρωμένος βάσει της Απόφασης 319830/21-12-2017 (ΦΕΚ 39 Δ'/09-02-2018), του Συντονιστή Αποκεντρωμένης Διοίκησης Πελοποννήσου - Δυτικής Ελλάδας και Ιονίου.
Το αγροτεμάχιο με στοιχεία (1,2,3,4,5,6,7,8,9,1), εμβαδού Ε = 1.759,77 τ.μ., ευρίσκεται εκτός περιοχής ανάρτησης Δασικού Χάρτη.

Ο Δηλών

ΒΑΣΙΛΕΙΟΣ Γ.ΓΕΩΡΓΑΚΟΠΟΥΛΟΣ
ΔΙΠΛ/ΧΟΣ ΠΟΛΙΤΙΚΟΣ ΜΗΧΑΝΙΚΟΣ
ΠΑΝΕΠΙΣΤΗΜΙΟΥ ΠΑΤΡΩΝ
ΜΕΛΟΣ Τ.Δ.Ε. ΑΡ.ΜΗΤΡΩΟΥ: 105687
ΑΡΧΑΙΑ ΟΛΥΜΠΙΑ-ΤΗΛ.:26240 22422
ΑΦΜ:120376716 ΔΟΥ:ΠΥΡΓΟΥ

Δασάρχης Πύργου
PANAGIOTIS LATTAS
12/10/2023 13:13

ΑΠΟΣΠΑΣΜΑ ΧΑΡΤΗ ΟΡΙΟΘΕΤΗΣΗΣ ΟΙΚΙΣΜΟΥ ΒΑΣΙΛΑΚΙΟΥ ΚΛΙΜΑΚΑΣ 1:5.000




ΕΡΓΟΔΟΤΗΣ : ΑΛΕΞΑΝΔΡΟΠΟΥΛΟΣ ΝΙΚΟΛΑΟΣ

ΕΡΓΟ : ΑΠΟΤΥΠΩΣΗ ΑΓΡΟΤΕΜΑΧΙΟΥ

ΘΕΣΗ : "ΛΥΓΙΑ" ΑΓΡΟΤΙΚΗ ΠΕΡΙΟΧΗ Τ.Κ. ΒΑΣΙΛΑΚΙΟΥ

ΔΗΜΟΣ: ΑΡΧΑΙΑΣ ΟΛΥΜΠΙΑΣ

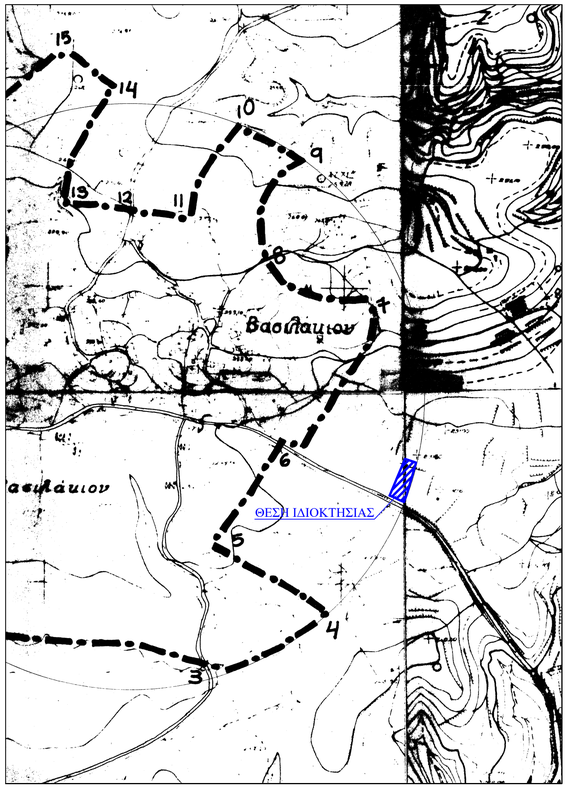ΜΕΛΕΤΗΤΗΣ:
ΓΕΩΡΓΑΚΟΠΟΥΛΟΣ ΒΑΣΙΛΕΙΟΣ
ΔΙΠΛΩΜΑΤΟΥΧΟΣ ΠΟΛΙΤΙΚΟΣ ΜΗΧΑΝΙΚΟΣ

| ΘΕΜΑ ΣΧΕΔΙΟΥ: | ΑΡ. ΣΧΕΔΙΟΥ: |
|---|---|
| ΤΟΠΟΓΡΑΦΙΚΟ ΔΙΑΓΡΑΜΜΑ | A1 |

ΚΛΙΜΑΚΑ 1:200

ΗΜΕΡΟΜΗΝΙΑ ΜΕΛΕΤΗΣ: 09 ΟΚΤΩΒΡΙΟΥ 2023

ΣΦΡΑΓΙΔΑ

ΥΠΟΓΡΑΦΗ

ΒΑΣΙΛΕΙΟΣ Γ.ΓΕΩΡΓΑΚΟΠΟΥΛΟΣ
ΔΙΠΛ/ΧΟΣ ΠΟΛΙΤΙΚΟΣ ΜΗΧΑΝΙΚΟΣ
ΠΑΝΕΠΙΣΤΗΜΙΟΥ ΠΑΤΡΩΝ
ΜΕΛΟΣ Τ.Δ.Ε. ΑΡ.ΜΗΤΡΩΟΥ: 105687
ΑΡΧΑΙΑ ΟΛΥΜΠΙΑ-ΤΗΛ.:26240 22422
ΑΦΜ:120376716 ΔΟΥ:ΠΥΡΓΟΥ