



ΣΥΝΤΕΤΑΓΜΕΝΕΣ ΜΕ ΕΓΣΑ 1987

1. X=303600.45 Y=4263657.28
2. X=303601.39 Y=4263653.19
3. X=303603.03 Y=4263643.34
4. X=303604.15 Y=4263629.43
5. X=303603.17 Y=4263618.13
6. X=303602.57 Y=4263611.23
7. X=303633.12 Y=4263617.44
8. X=303642.96 Y=4263616.16
9. X=303647.24 Y=4263616.16
10. X=303651.52 Y=4263614.88
11. X=303653.66 Y=4263628.57
12. X=303660.51 Y=4263634.98
13. X=303663.07 Y=4263643.54
14. X=303662.22 Y=4263647.38
15. X=303652.38 Y=4263649.95
16. X=303650.24 Y=4263652.52
17. X=303650.24 Y=4263665.40
18. X=303646.43 Y=4263668.75



ΥΠΟΜΝΗΜΑ

ΑΚΙΝΗΤΟ ΜΕ ΣΤΟΙΧΕΙΑ (1,2,3,4,5,6,7,.....,15,16,17,18,1) E = 2536.72 M2

ΔΗΛΩΣΗ ΥΛΟΠΟΙΗΣΗΣ ΟΡΙΩΝ

Ο ΚΑΤΩΘΙ ΥΠΟΓΕΓΡΑΜΜΕΝΟΣ ΙΔΙΟΚΤΗΤΗΣ ΤΟΥ ΑΚΙΝΗΤΟΥ ΠΟΥ ΦΑΙΝΕΤΑΙ ΣΤΟ ΠΑΡΟΝ ΤΟΠΟΓΡΑΦΙΚΟ ΔΙΑΓΡΑΜΜΑ ΔΗΛΩΝΩ ΥΠΕΥΘΥΝΑ ΟΤΙ ΤΑ ΟΡΙΑ ΕΔΕΙΧΘΕΙΣΑΝ ΣΤΟΝ ΜΗΧΑΝΙΚΟ ΜΕ ΕΥΘΥΝΗ ΜΟΥ



Ο ΙΔΙΟΚΤΗΤΗΣ

ΔΗΛΩΣΗ Ν.651/77

Ο ΚΑΤΩΘΙ ΥΠΟΓΕΓΡΑΜΜΕΝΟΣ ΔΗΜΗΤΡΙΟΣ Θ. ΔΡΟΥΚΑΣ ΠΟΛΙΤΙΚΟΣ ΜΗΧΑΝΙΚΟΣ ΔΗΛΩΝΩ ΥΠΕΥΘΥΝΑ ΟΤΙ ΤΟ ΑΚΙΝΗΤΟ ΜΕ ΣΤΟΙΧΕΙΑ (1,2,3,4,5,6,7,.....,15,16,17,18,1) E = 2536.72 M2, ΒΡΙΣΚΕΤΑΙ ΕΝΤΟΣ ΤΗΣ ΑΚΤΙΝΑΣ ΤΩΝ 800 Μ. ΑΠΟ ΤΟ ΚΕΝΤΡΟ ΤΟΥ ΟΙΚΙΣΜΟΥ Τ.Κ. ΡΙΓΑΝΙΟΥ ΔΗΜΟΥ ΝΑΥΠΑΚΤΟΥ ΚΑΙ ΕΙΝΑΙ ΚΑΤΑ ΚΑΝΟΝΑ ΑΡΤΙΟ ΚΑΙ ΟΙΚΟΔΟΜΗΣΙΜΟ ΣΥΜΦΩΝΑ ΜΕ ΤΟ Π.Δ. 3-5-85/ΦΕΚ 181Δ/85. ΤΟ ΑΚΙΝΗΤΟ ΑΠΕΧΕΙ ΑΠΟΣΤΑΣΗ ΜΕΓΑΛΥΤΕΡΗ ΑΠΟ 800 Μ. ΑΠΟ ΤΗΝ ΘΑΛΑΣΣΑ ΚΑΙ ΕΧΕΙ ΧΑΡΑΚΤΗΡΙΣΜΟ ΕΚΤΟΣ ΑΝΑΡΤΗΣΗΣ ΣΤΟΥΣ ΔΑΣΙΚΟΥΣ ΧΑΡΤΕΣ ΚΑΙ ΕΧΕΙ ΑΡΙΘΜΟ ΚΑΕΚ: 011810901061 .

Ο ΜΗΧΑΝΙΚΟΣ

ΔΗΜΗΤΡΙΟΣ Θ. ΔΡΟΥΚΑΣ
ΔΠΛΩΜ. ΠΟΛΙΤΙΚΟΣ ΜΗΧΑΝΙΚΟΣ
ΠΟΛΚΗΣ ΣΧΟΛΗΣ ΔΗΜ. ΠΑΝΕΠΙΣΤ. ΘΡΑΚΗΣ
ΜΕΛΟΣ ΤΗΣ ΑΡ. ΜΗΜΡ. 75977
ΟΔΟΣ ΚΟΡΙΝΘΟΥ 65 ΑΠΤΟ ΤΗΛ. 26910-69119

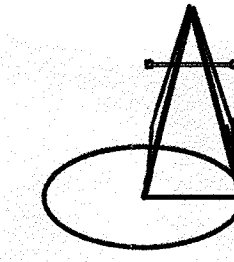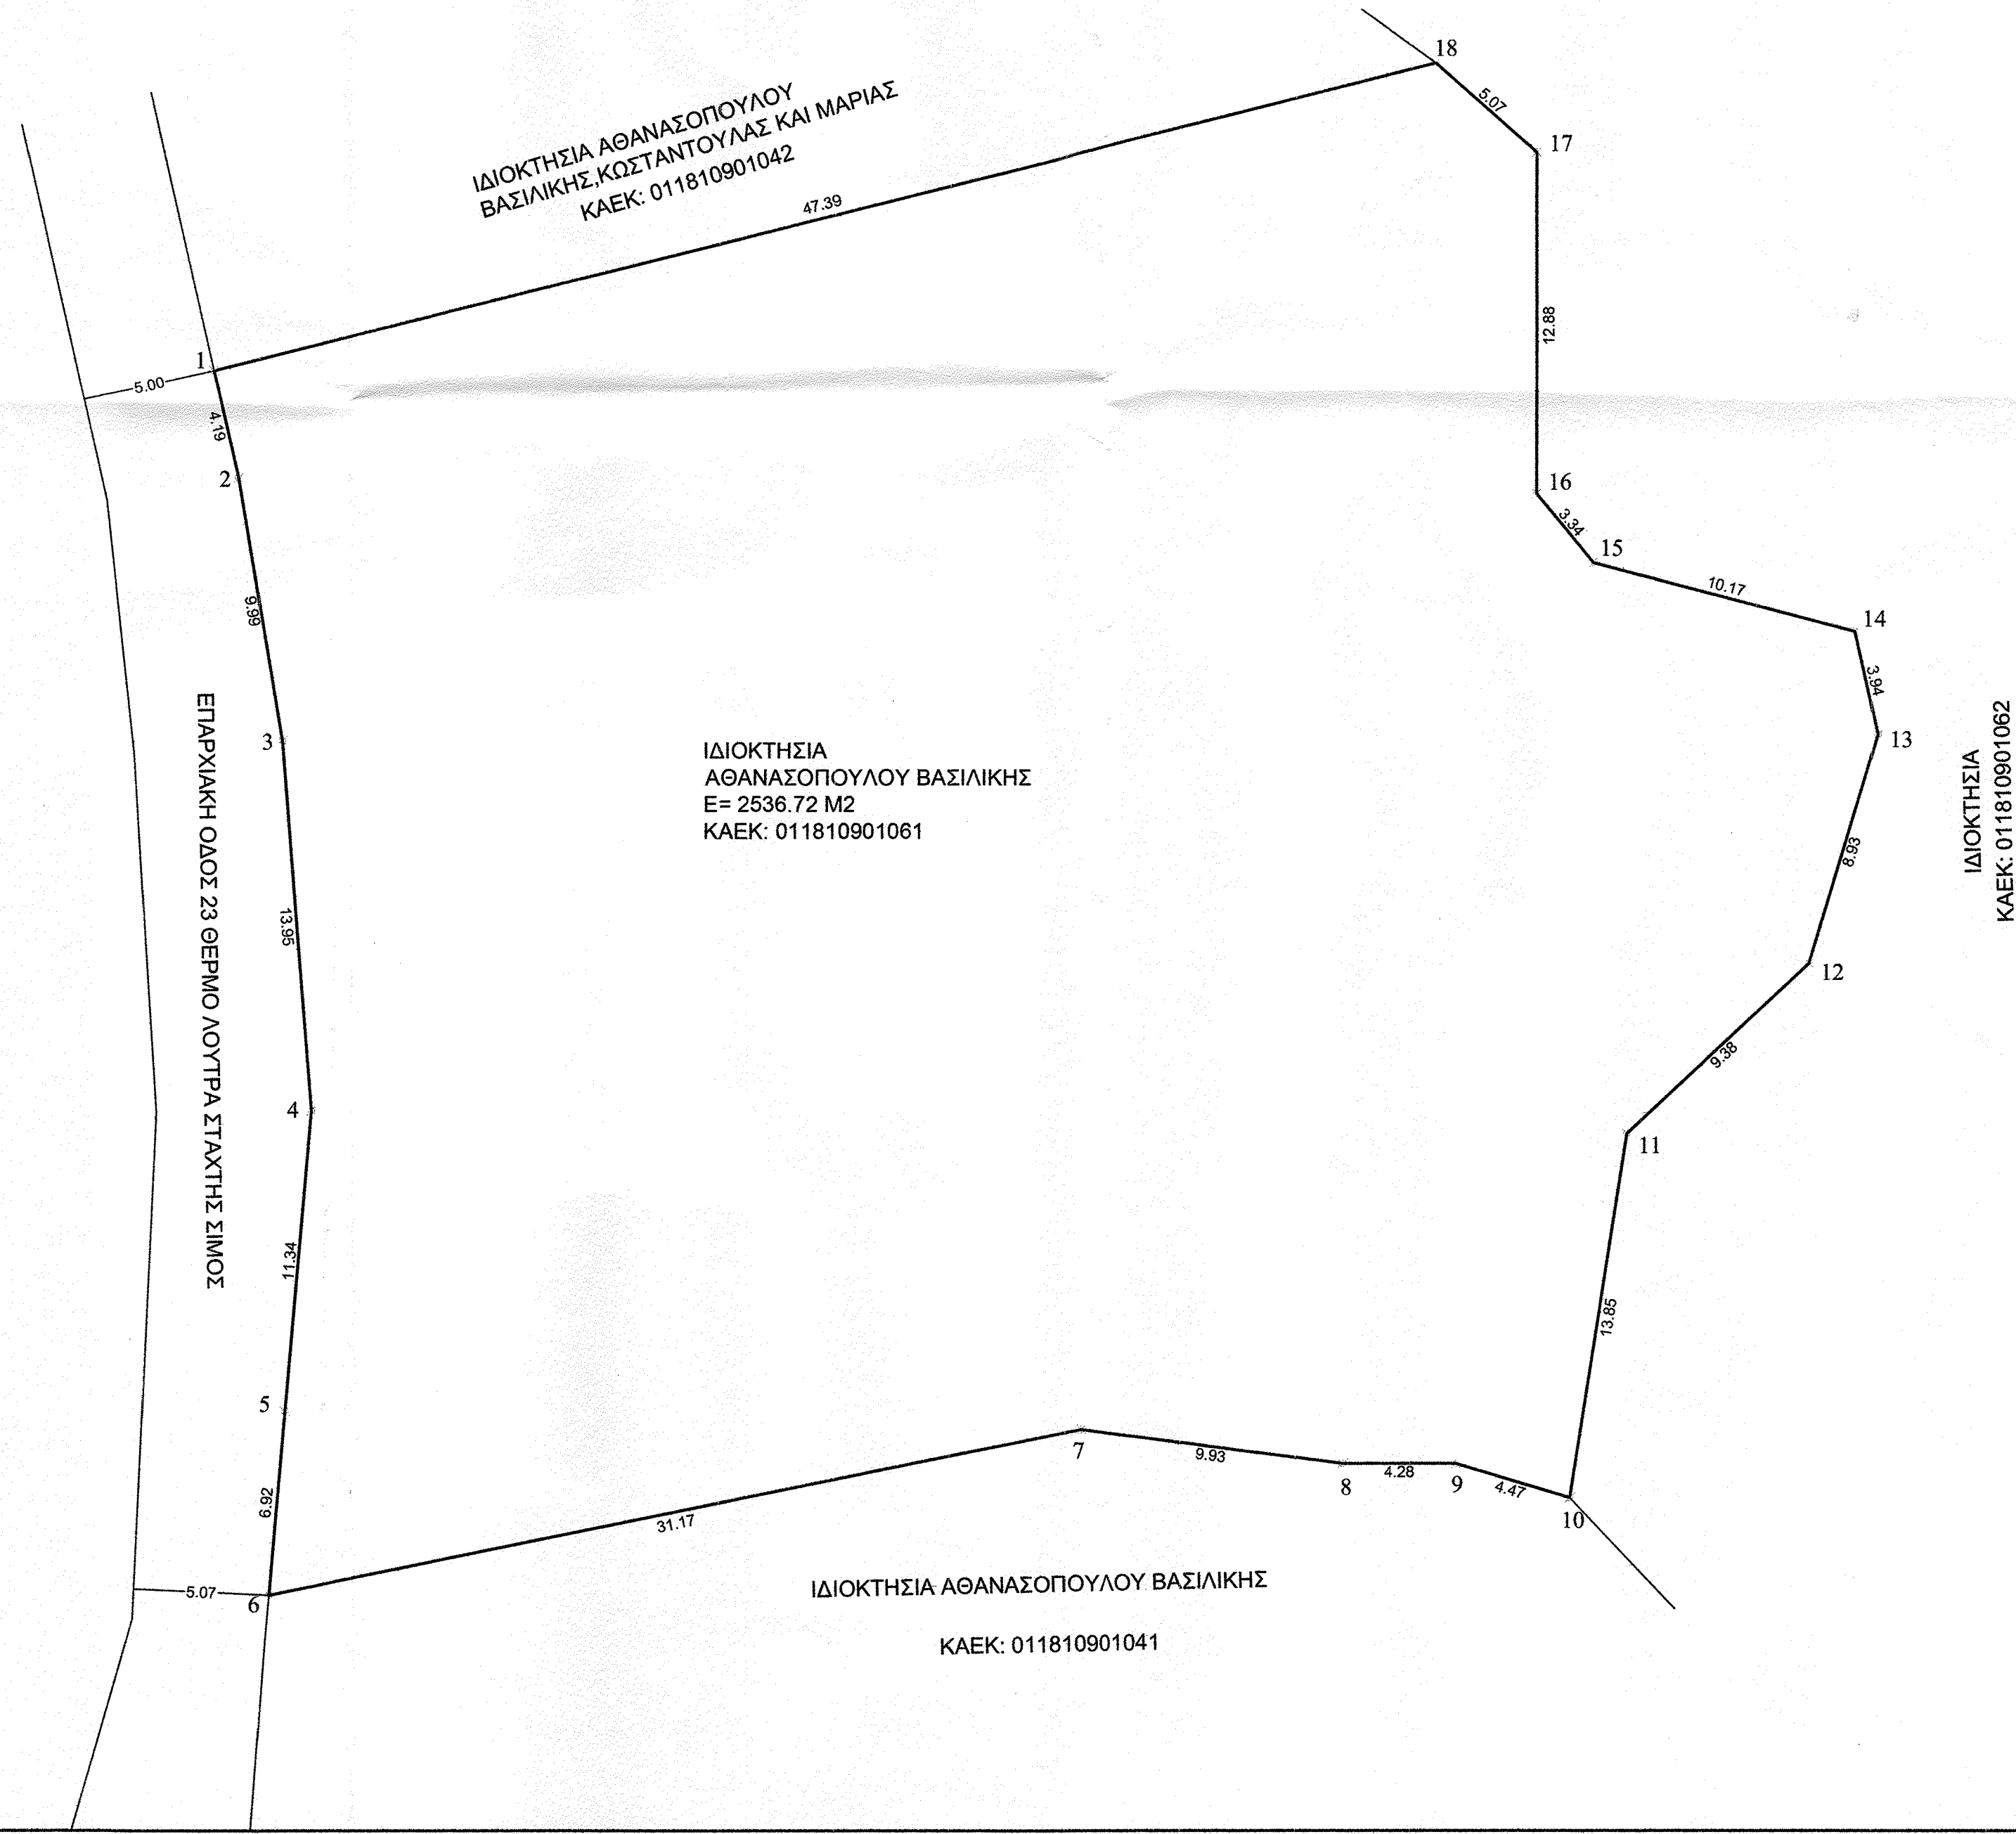

ΔΡΟΥΚΑΣ Θ. ΔΗΜΗΤΡΙΟΣ & ΣΥΝΕΡΓΑΤΕΣ

ΟΔΟΣ ΚΟΡΙΝΘΟΥ 65 - ΑΙΓΙΟ
τηλ. 26910-69119 κιν. 6978-106204
e-mail: ddroukas1@gmail.com

εργοδότης	ΑΘΑΝΑΣΟΠΟΥΛΟΥ ΒΑΣΙΛΙΚΗ	
έργο	ΠΡΑΞΗ ΧΑΡΑΚΤΗΡΙΣΜΟΥ ΑΚΙΝΗΤΟΥ	
τοποθεσία	ΘΕΣΗ ΓΕΦΥΡΑ Τ.Κ. ΡΙΓΑΝΙΟΥ ΔΗΜΟΥ ΝΑΥΠΑΚΤΟΥ	
μελετητής	ΔΡΟΥΚΑΣ Θ. ΔΗΜΗΤΡΙΟΣ ΠΟΛΙΤΙΚΟΣ ΜΗΧΑΝΙΚΟΣ	
θέμα σχεδίου	ΤΟΠΟΓΡΑΦΙΚΟ ΔΙΑΓΡΑΜΜΑ	
αριθμός σχεδίου	547056/9-10-23	
κλίμακες	ημερομηνία	κωδικός μελέτης
1:200	ΜΑΡΤΙΟΣ 2023	
σφραγίδα - υπογραφή		
<p>ΔΗΜΗΤΡΙΟΣ Θ. ΔΡΟΥΚΑΣ ΔΠΛΩΜ. ΠΟΛΙΤΙΚΟΣ ΜΗΧΑΝΙΚΟΣ ΠΟΛΚΗΣ ΣΧΟΛΗΣ ΔΗΜ. ΠΑΝΕΠΙΣΤ. ΘΡΑΚΗΣ ΜΕΛΟΣ ΤΗΣ ΑΡ. ΜΗΜΡ. 75977 ΟΔΟΣ ΚΟΡΙΝΘΟΥ 65 ΑΠΤΟ ΤΗΛ. 26910-69119</p>		