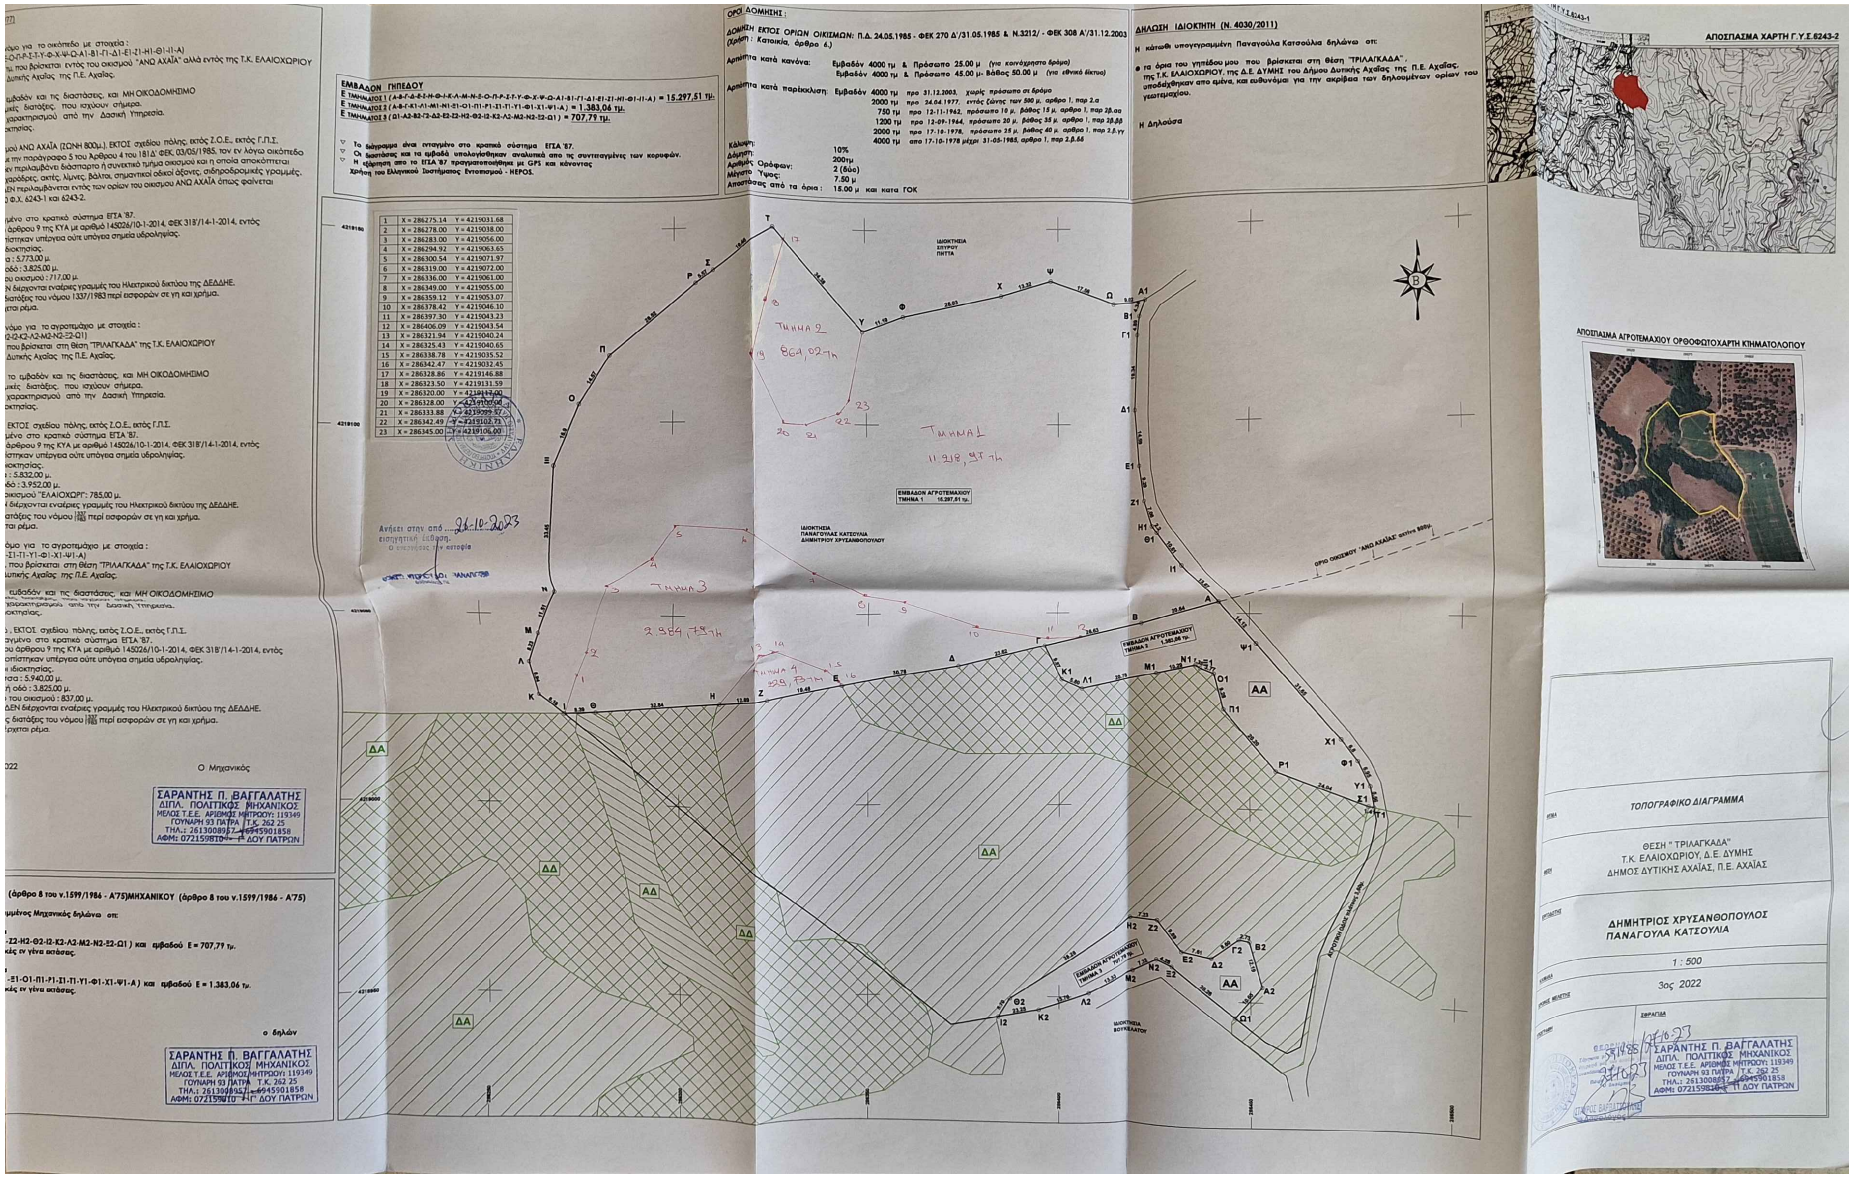
ΟΡΟΙ ΔΟΜΗΣΗΣ :
ΔΗΛΩΣΗ ΙΔΙΟΚΤΗΤΗ (Ν. 4030/2011)
ΕΜΒΑΔΟΝ ΓΗΠΕΔΟΥ
ΑΠΟΣΠΑΣΜΑ ΧΑΡΤΗ Γ.Υ.Σ.6243-2
ΑΠΟΣΠΑΣΜΑ ΑΓΡΟΤΕΜΑΧΙΟΥ ΟΡΘΟΦΩΤΟΧΑΡΤΗ ΚΤΗΜΑΤΟΛΟΓΙΟΥ
ΤΟΠΟΓΡΑΦΙΚΟ ΔΙΑΓΡΑΜΜΑ
ΘΕΣΗ " ΤΡΙΛΑΓΚΑΔΑ"
Τ.Κ. ΕΛΑΙΟΧΩΡΙΟΥ, Δ.Ε. ΔΥΜΗΣ
ΔΗΜΟΣ ΔΥΤΙΚΗΣ ΑΧΑΪΑΣ, Π.Ε. ΑΧΑΪΑΣ
ΔΗΜΗΤΡΙΟΣ ΧΡΥΣΑΝΘΟΠΟΥΛΟΣ
ΠΑΝΑΓΟΥΛΑ ΚΑΤΣΟΥΛΙΑ
1 : 500
3ος 2022
ΣΑΡΑΝΤΗΣ Π. ΒΑΓΓΑΛΑΤΗΣ
ΔΙΠΛ. ΠΟΛΙΤΙΚΟΣ ΜΗΧΑΝΙΚΟΣ
ΜΕΛΟΣ Τ.Ε.Ε. ΑΡΙΘΜΟΣ ΜΗΤΡΩΟΥ: 119349
ΓΟΥΝΑΡΗ 93 ΠΑΤΡΑ Τ.Κ. 262 25
ΤΗΛ.: 2613008827, 6945901858
ΑΦΜ: 072159810 - 41 ΔΟΥ ΠΑΤΡΩΝ