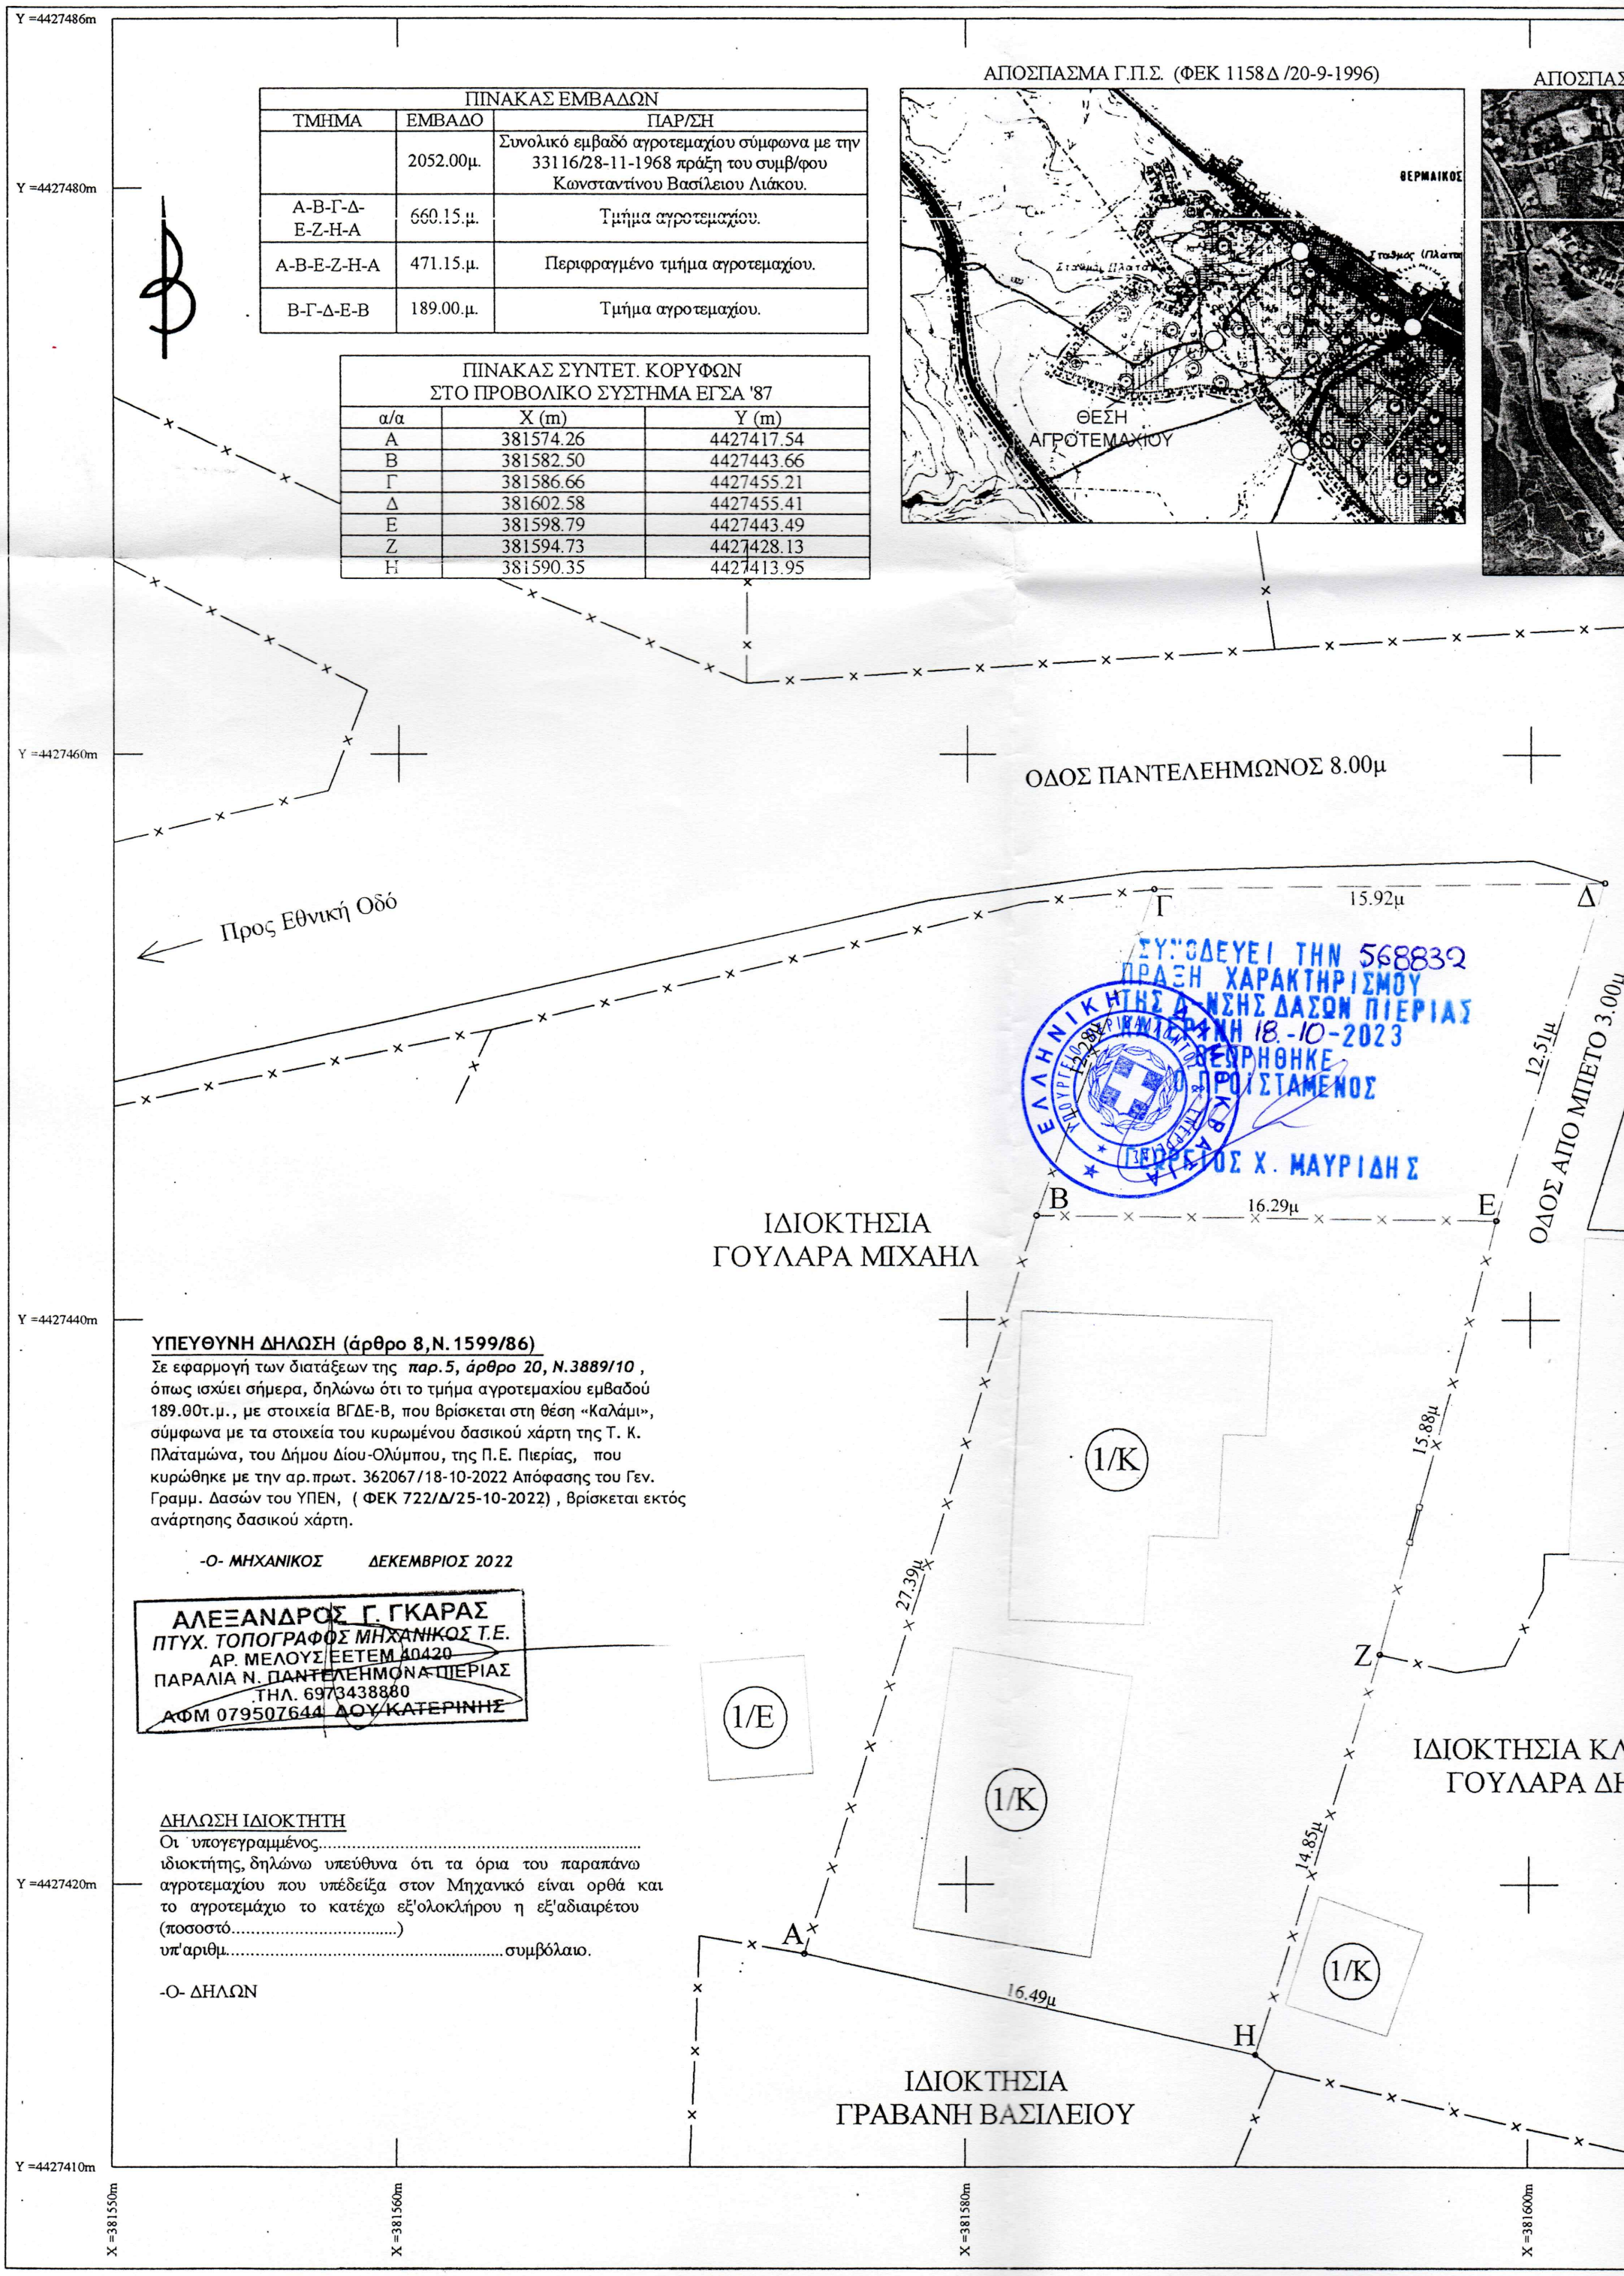

ΠΙΝΑΚΑΣ ΕΜΒΑΔΩΝ		
ΤΜΗΜΑ	ΕΜΒΑΔΟ	ΠΑΡ/ΣΗ
	2052.00μ.	Συνολικό εμβαδό αγροτεμαχίου σύμφωνα με την 33116/28-11-1968 πράξη του συμβ/φου Κωνσταντίνου Βασίλειου Λιάκου.
Α-Β-Γ-Δ-Ε-Ζ-Η-Α	660.15.μ.	Τμήμα αγροτεμαχίου.
Α-Β-Ε-Ζ-Η-Α	471.15.μ.	Περιφραγμένο τμήμα αγροτεμαχίου.
Β-Γ-Δ-Ε-Β	189.00.μ.	Τμήμα αγροτεμαχίου.

ΠΙΝΑΚΑΣ ΣΥΝΤΕΤ. ΚΟΡΥΦΩΝ ΣΤΟ ΠΡΟΒΟΛΙΚΟ ΣΥΣΤΗΜΑ ΕΓΣΑ '87		
α/α	X (m)	Y (m)
Α	381574.26	4427417.54
Β	381582.50	4427443.66
Γ	381586.66	4427455.21
Δ	381602.58	4427455.41
Ε	381598.79	4427443.49
Ζ	381594.73	4427428.13
Η	381590.35	4427413.95

ΣΥΝΟΔΕΥΕΙ ΤΗΝ 568832
ΠΡΑΞΗ ΧΑΡΑΚΤΗΡΙΣΜΟΥ
ΤΗΣ Δ-ΝΣΗΣ ΔΑΣΩΝ ΠΙΕΡΙΑΣ
ΚΑΤΕΡΙΝΗ 18.-10-2023
ΘΕΩΡΗΘΗΚΕ
Ο ΠΡΟΙΣΤΑΜΕΝΟΣ
ΕΩΡΓΙΟΣ Χ. ΜΑΥΡΙΔΗΣ

ΥΠΕΥΘΥΝΗ ΔΗΛΩΣΗ (άρθρο 8,Ν.1599/86)

Σε εφαρμογή των διατάξεων της ***παρ.5, άρθρο 20, Ν.3889/10*** , όπως ισχύει σήμερα, δηλώνω ότι το τμήμα αγροτεμαχίου εμβαδού 189.00τ.μ., με στοιχεία ΒΓΔΕ-Β, που βρίσκεται στη θέση «Καλάμι», σύμφωνα με τα στοιχεία του κυρωμένου δασικού χάρτη της Τ. Κ. Πλαταμώνα, του Δήμου Δίου-Ολύμπου, της Π.Ε. Πιερίας, που κυρώθηκε με την αρ.πρωτ. 362067/18-10-2022 Απόφασης του Γεν. Γραμμ. Δασών του ΥΠΕΝ, (**ΦΕΚ 722/Δ/25-10-2022**) , βρίσκεται εκτός ανάρτησης δασικού χάρτη.

-Ο- ΜΗΧΑΝΙΚΟΣ ΔΕΚΕΜΒΡΙΟΣ 2022

ΑΛΕΞΑΝΔΡΟΣ Γ. ΓΚΑΡΑΣ
ΠΤΥΧ. ΤΟΠΟΓΡΑΦΟΣ ΜΗΧΑΝΙΚΟΣ Τ.Ε.
ΑΡ. ΜΕΛΟΥΣ ΕΕΤΕΜ 40420
ΠΑΡΑΛΙΑ Ν. ΠΑΝΤΕΛΕΗΜΟΝΑ ΠΙΕΡΙΑΣ
ΤΗΛ. 6973438880
ΑΦΜ 079507644 ΔΟΥ ΚΑΤΕΡΙΝΗΣ

ΔΗΛΩΣΗ ΙΔΙΟΚΤΗΤΗ

Οι υπογεγραμμένος.....
ιδιοκτήτης, δηλώνω υπεύθυνα ότι τα όρια του παραπάνω αγροτεμαχίου που υπέδείξα στον Μηχανικό είναι ορθά και το αγροτεμάχιο το κατέχω εξ'ολοκλήρου η εξ'αδιαιρέτου (ποσοστό.....)
υπ'αριθμ.....συμβόλαιο.

-Ο- ΔΗΛΩΝ