

**ΒΕΒΑΙΩΣΗ - ΔΗΛΩΣΗ Ν.1599/1986**  
 περι του χαρακτήρα της έκτασης βάση του Δασικού Χάρτη

Ο υπογράφων Μηχανικός βεβαιώνει ότι με βάση τον κυρωμένο (οριστικό) Δασικό Χάρτη Π.Ε. Ευρυτανίας (418929/16-11-2022 απόφαση Δ/σης Δασών Ευρυτανίας, ΦΕΚ 926/Δ/2022),  
 - Το αγροτεμάχιο με σημεία 1,2,3,4,5,6,10,11,12,13,1 βρίσκεται σε περιοχή εκτός ανάρτησης και γι'αυτό είναι απαραίτητη η έκδοση πράξης χαρακτηρισμού για τον χαρακτηρισμό του.  
 - Το τμήμα 2 του αγροτεμαχίου με σημεία 7,Δ1,Δ2,8,7 εμφανίζεται επί του Δασικού Χάρτη ως Δασικού Χαρακτήρα έκταση (χαρακτήρας "ΔΔ").

ο Δηλών Μηχανικός  
**ΗΛΙΑΣ ΙΩΑΝ. ΖΙΑΚΑΣ**  
 ΠΤΥΧΙΟΥΧΟΣ ΠΟΛΙΤΙΚΟΣ ΜΗΧΑΝΙΚΟΣ Τ.Ε.-Ε.Δ.Ε.  
 ΜΕΛΟΣ Τ.Ε.Ε. - ΑΡΙΘ. ΜΗΤΡΩΟΥ 16753  
 ΑΝΔ. ΠΑΠΑΝΔΡΕΟΥ 13-Τ.Κ. 361 00 - ΚΑΡΠΕΝΗΣΙ  
 ΑΦΜ 110981379 - ΔΟΥ ΚΑΡΠΕΝΗΣΙΟΥ  
 ΚΙΝ. 6982 995477  
 e-mail:ziakasilias@teemail.gr

**ΒΕΒΑΙΩΣΗ - ΔΗΛΩΣΗ Ν.651/77**

Ο υπογράφων Μηχανικός βεβαιώνει ότι το παραπλεύρως εικονιζόμενο αγροτεμάχιο, εμβαδού 2.717,85τ.μ., αποτελείται από τα σημεία 1,2,3,4,5,6,7,8,9,10,11,12,13,1, σύμφωνα με την ισχύουσα Πολεοδομική Νομοθεσία (Αρθ.1 Π.Δ. 24/31-5-1985 & την Απόφαση 4832/219566/21-12-0216 Σ.Χ.Ο.Ο.Α.Π./ ΦΕΚ 316 ΑΑΠ/30-12-2016), δεν είναι άρτιο και οικοδομήσιμο, θα είναι όμως μεταβίβσιμο μετά την έκδοση πράξης χαρακτηρισμού ως μη δασικό, από το αρμόδιο Δασαρχείο (Καρπενησίου).  
 Το τμήμα εντός του Δασικού χάρτη ως Δασικό δεν είναι μεταβίβσιμο.

ο Δηλών Μηχανικός  
**ΗΛΙΑΣ ΙΩΑΝ. ΖΙΑΚΑΣ**  
 ΠΤΥΧΙΟΥΧΟΣ ΠΟΛΙΤΙΚΟΣ ΜΗΧΑΝΙΚΟΣ Τ.Ε.-Ε.Δ.Ε.  
 ΜΕΛΟΣ Τ.Ε.Ε. - ΑΡΙΘ. ΜΗΤΡΩΟΥ 16753  
 ΑΝΔ. ΠΑΠΑΝΔΡΕΟΥ 13-Τ.Κ. 361 00 - ΚΑΡΠΕΝΗΣΙ  
 ΑΦΜ 110981379 - ΔΟΥ ΚΑΡΠΕΝΗΣΙΟΥ  
 ΚΙΝ. 6982 995477  
 e-mail:ziakasilias@teemail.gr

**Π Ρ Α Ξ Η**

Το παρόν Τοπογραφικό Διάγραμμα ανήκει στην υπ' αριθμ. 29709/29.1.2024 πράξη χαρακτηρισμού του Δασαρχείου Καρ/σιου της οποίας αποτελεί αναπόσπαστο τμήμα.



Θεωρήθηκε  
 Δασάρχης  
 Γεωργία Καρκάνης  
 Δασολόγος

Καρπενησι 29.1.2024  
 ο  
 Ενεργήσας την αυτοψία  
 Αγορή Καστούλα  
 Δασολόγος

**ΔΗΛΩΣΗ ΙΔΙΟΚΤΗΤΩΝ**

Η υπογραφόμενη Σπυριδούλα Αρμάγου, σύζυγος Δημητρίου, ως ιδιοκτήτρια του παρόντος αγροτεμαχίου, δηλώνω υπεύθυνα ότι τα όρια και οι διελεύσεις που υπέδειξα στο Μηχανικό και φαίνονται στο παρόν τοπογραφικό διάγραμμα είναι ορθά.

Η Δηλούσα

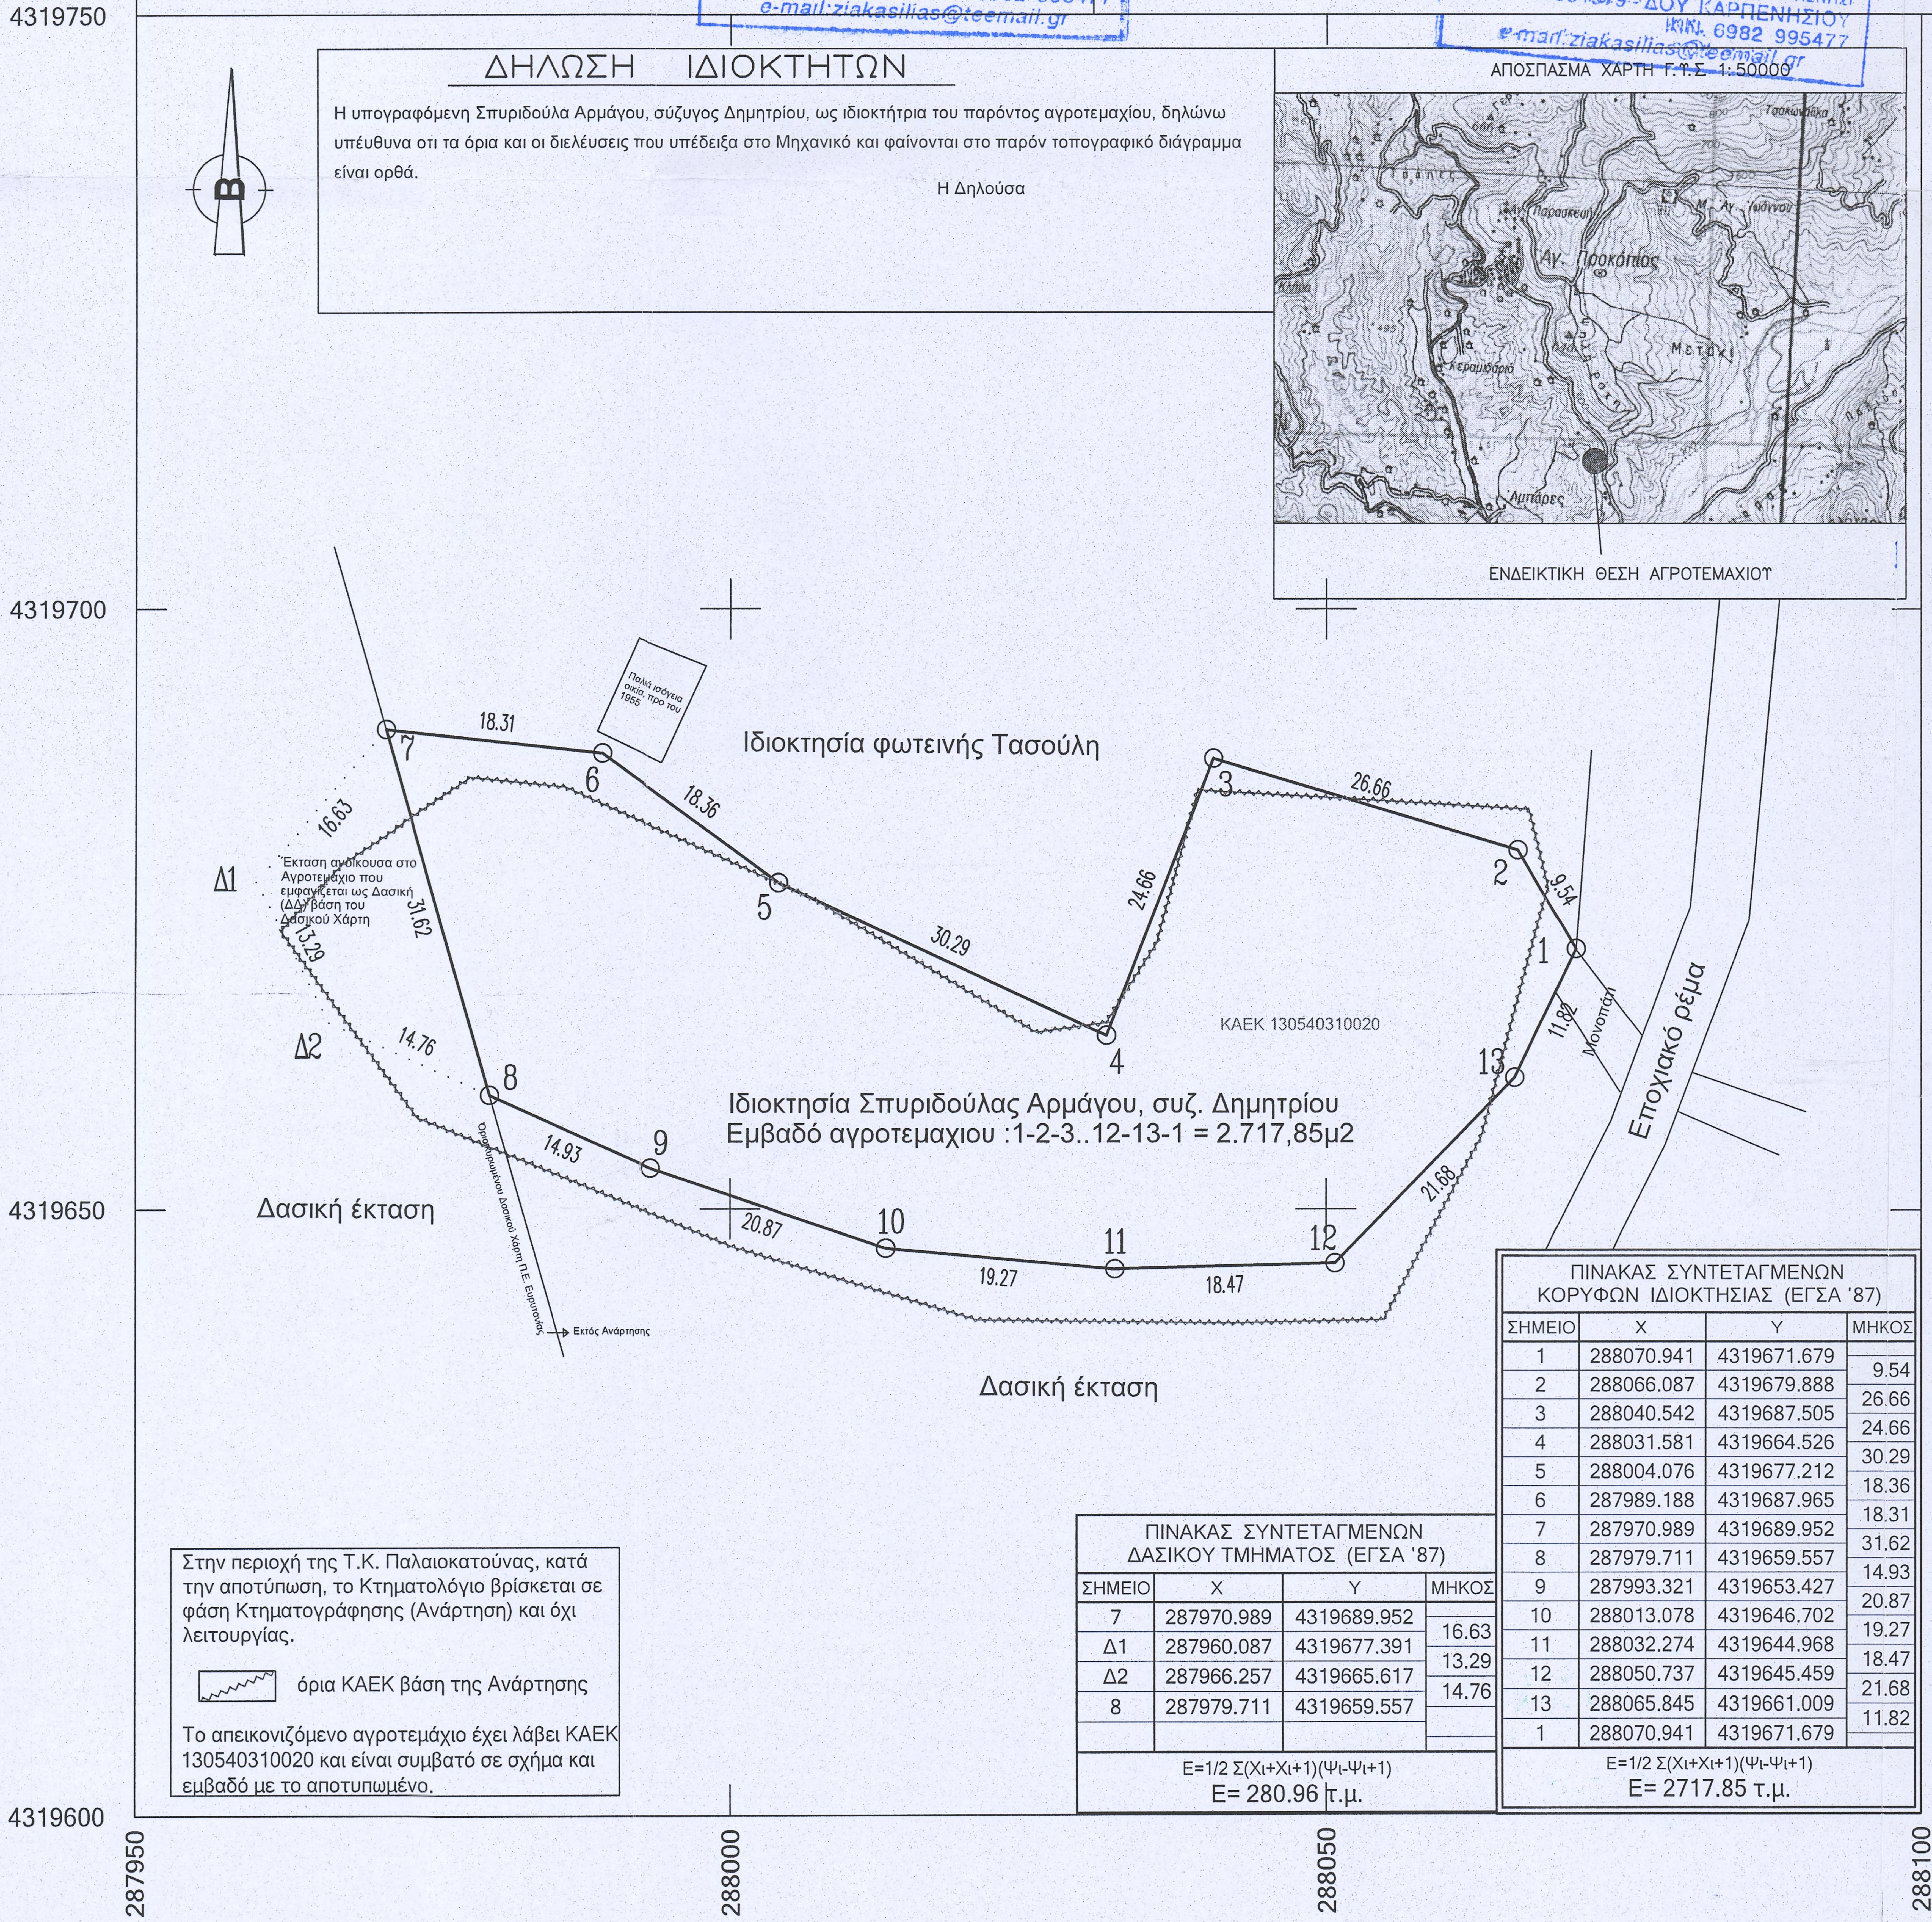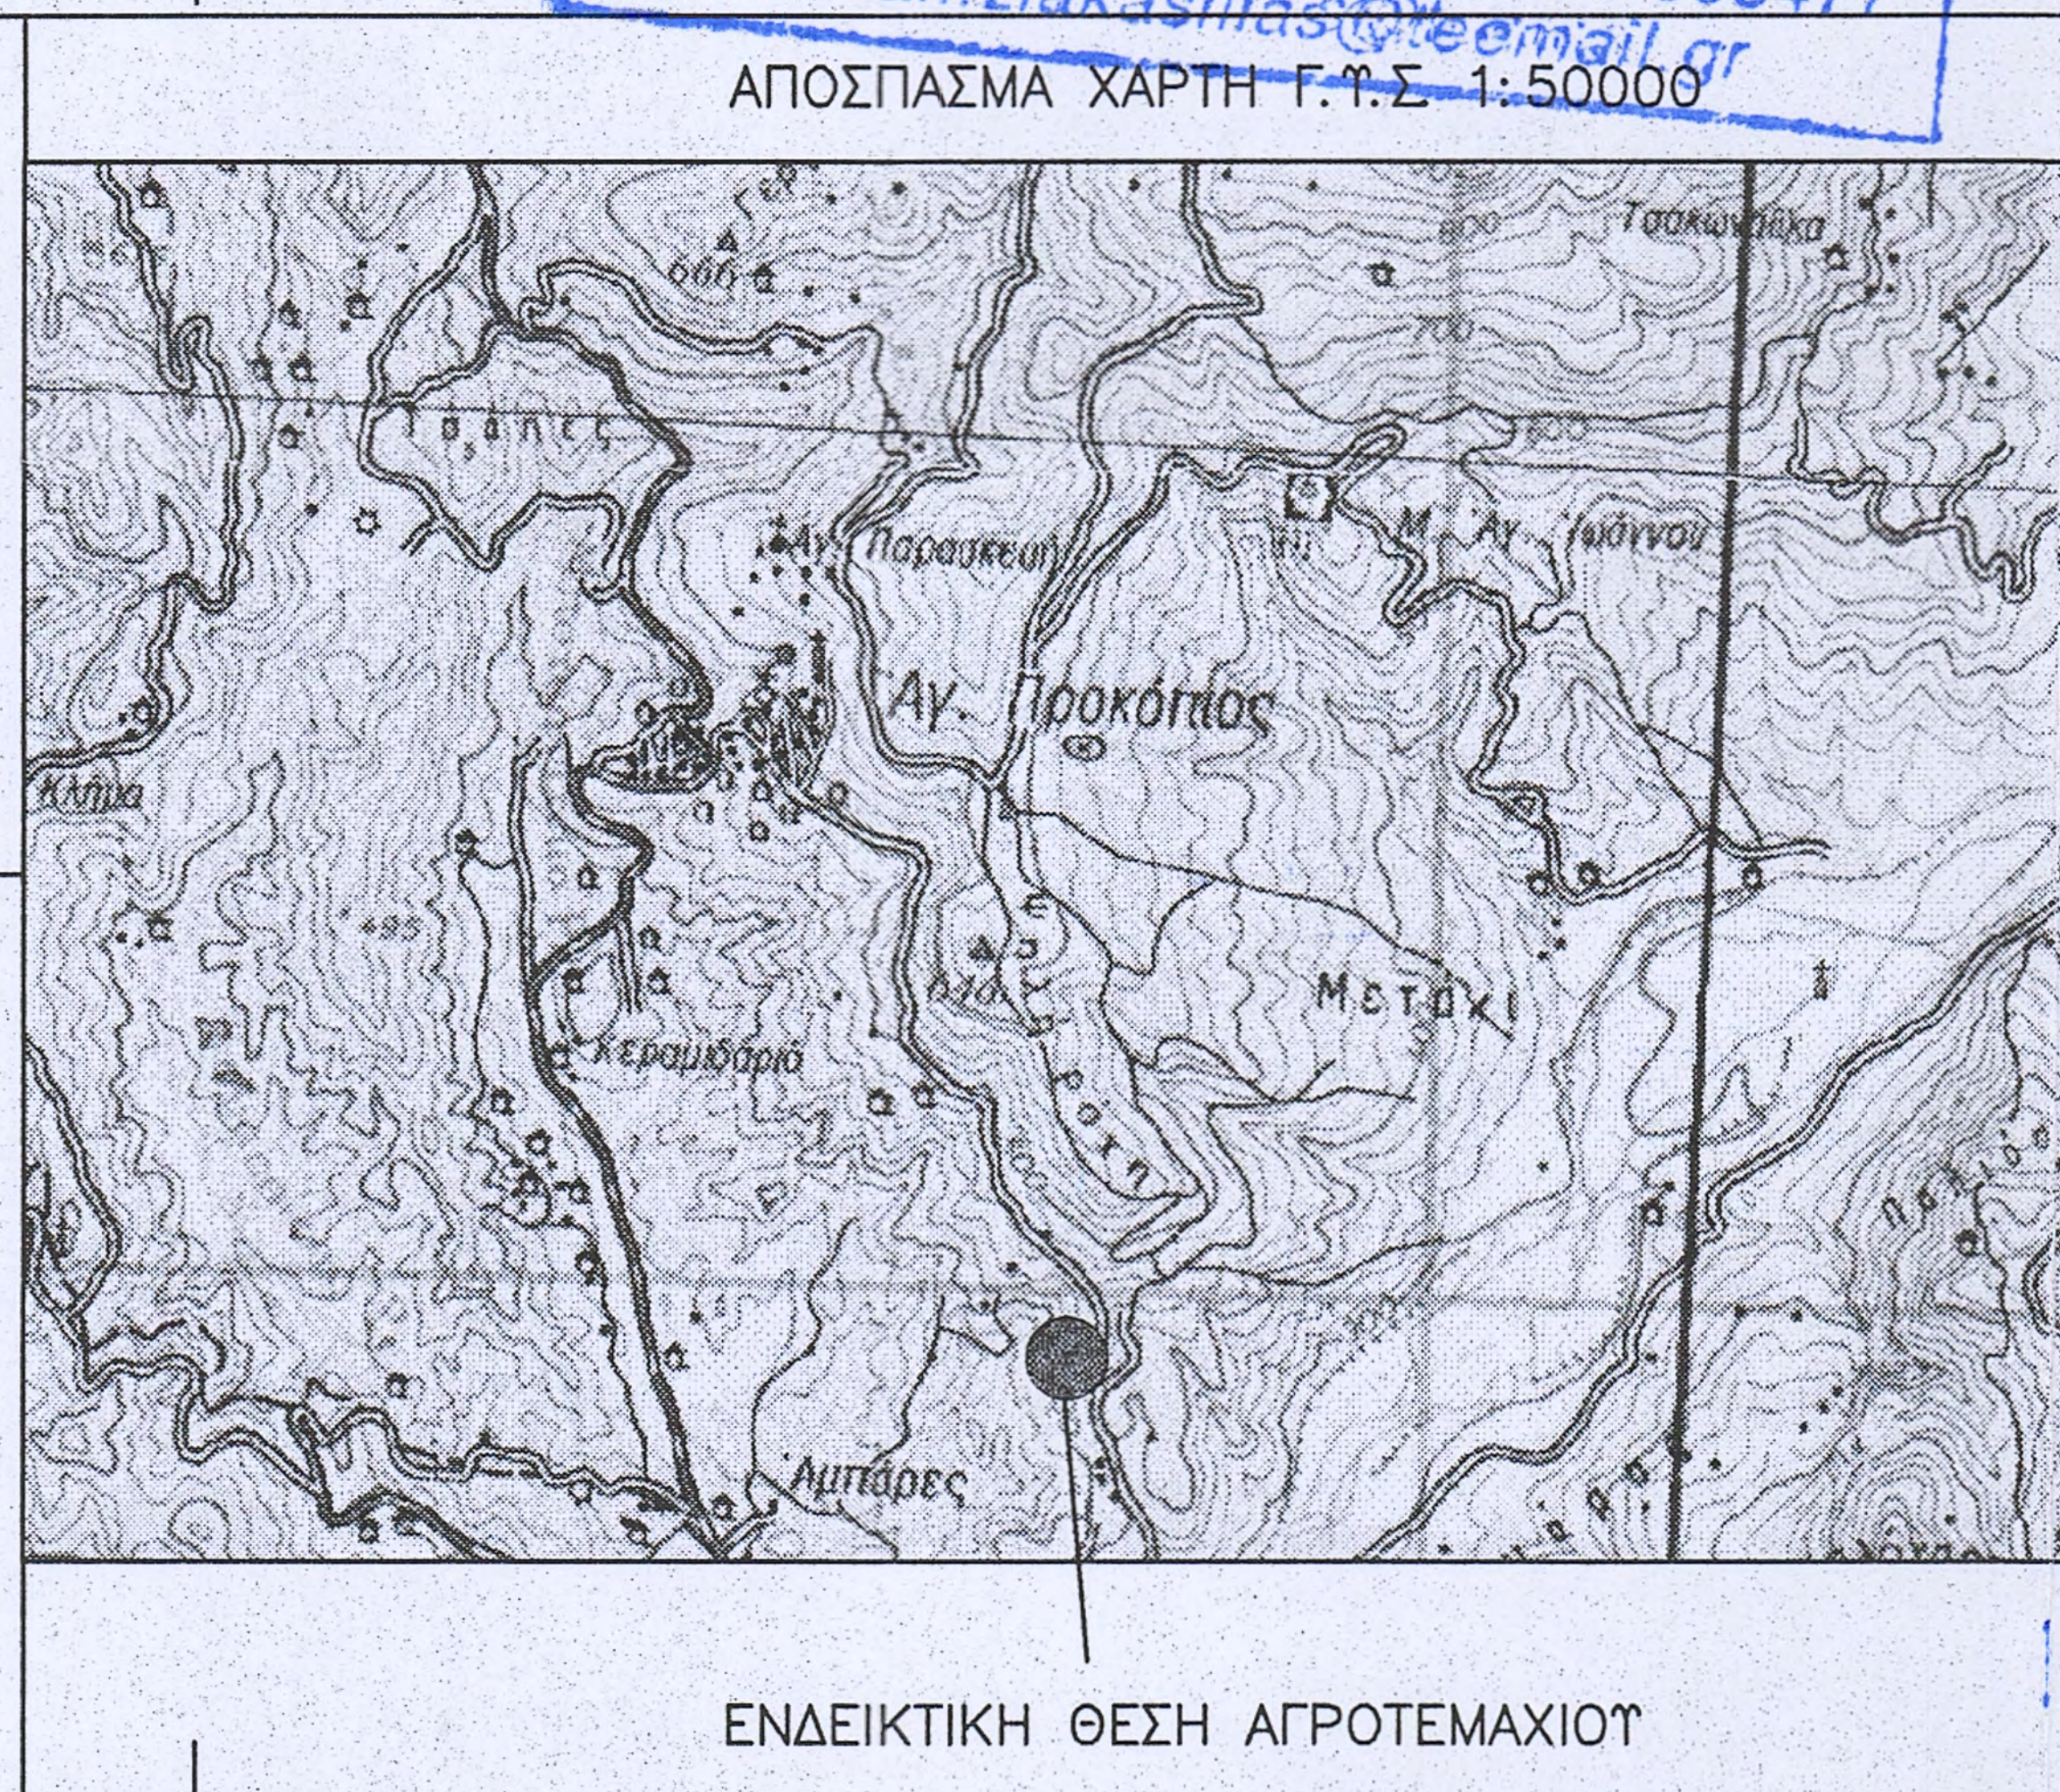

ΕΡΓΟΔΟΤΗΣ  
**ΑΡΜΑΓΟΥ ΣΠΥΡΙΔΟΥΛΑ συζ. ΔΗΜΗΤΡΙΟΥ**

ΕΡΓΟ  
**Τοπογραφικό Διάγραμμα Αγροτεμαχίου**

ΘΕΣΗ  
**"Βαρκό ή Συκιές" Τ.Κ. Παλαιοκατούνας Δ.Ε. Φραγκίστας Δήμου Αγραφων Ν. Ευρυτανίας - Εκτός Οικισμού**

ΜΕΛΕΤΗΤΗΣ  
**ΗΛΙΑΣ ΙΩΑΝ. ΖΙΑΚΑΣ**  
 ΠΤΥΧΙΟΥΧΟΣ ΠΟΛ.ΜΗΧΑΝΙΚΟΣ ΤΕ-Ε.Δ.Ε  
 Α.ΠΑΠΑΝΔΡΕΟΥ 13/ΤΚ36100/ΚΑΡΠΕΝΗΣΙ



2237024604 6982995477 E-mail:ziakili@yahoo.gr

Θ Ε Μ Α  
**ΤΟΠΟΓΡΑΦΙΚΟ ΔΙΑΓΡΑΜΜΑ**  
 ΕΜΒΛΟ ΑΠΟΤΥΠΩΣΗΣ E=2.717,85 + 280,96= 2.998,81τ.μ.  
 ΕΜΒΛΟ ΑΓΡΟΤΕΜΑΧΙΟΥ E=2.717,85τ.μ.

ΚΑΤΗΓΟΡΙΑ-ΘΕΣΗ  
 ΚΑΤΗΓΟΡΙΑ-ΘΕΣΗ  
**T130540ΑΣ1**

ΚΛΙΜΑΚΑ 1/500  
 ΧΡΟΝΟΣ ΜΕΛΕΤΗΣ Δεκέμβριος 2023

ΥΠΟΓΡΑΦΗ ΣΦΡΑΓΙΔΑ  
**ΗΛΙΑΣ ΙΩΑΝ. ΖΙΑΚΑΣ**  
 ΠΤΥΧΙΟΥΧΟΣ ΠΟΛΙΤΙΚΟΣ ΜΗΧΑΝΙΚΟΣ Τ.Ε.-Ε.Δ.Ε.  
 ΜΕΛΟΣ Τ.Ε.Ε. - ΑΡΙΘ. ΜΗΤΡΩΟΥ 16753  
 ΑΝΔ. ΠΑΠΑΝΔΡΕΟΥ 13-Τ.Κ. 361 00 - ΚΑΡΠΕΝΗΣΙ  
 ΑΦΜ 110981379 - ΔΟΥ ΚΑΡΠΕΝΗΣΙΟΥ  
 ΚΙΝ. 6982 995477  
 e-mail:ziakasilias@teemail.gr

ΠΙΝΑΚΑΣ ΣΥΝΤΕΤΑΓΜΕΝΩΝ ΔΑΣΙΚΟΥ ΤΜΗΜΑΤΟΣ (ΕΓΣΑ '87)

ΣΗΜΕΙΟ	X	Y	ΜΗΚΟΣ
7	287970.989	4319689.952	
Δ1	287960.087	4319677.391	16.63
Δ2	287966.257	4319665.617	13.29
8	287979.711	4319659.557	14.76

E=1/2 Σ(Xi+Xi+1)(Yi-Yi+1)  
 E= 280,96 τ.μ.

ΠΙΝΑΚΑΣ ΣΥΝΤΕΤΑΓΜΕΝΩΝ ΚΟΡΥΦΩΝ ΙΔΙΟΚΤΗΣΙΑΣ (ΕΓΣΑ '87)

ΣΗΜΕΙΟ	X	Y	ΜΗΚΟΣ
1	288070.941	4319671.679	9.54
2	288066.087	4319679.888	26.66
3	288040.542	4319687.505	24.66
4	288031.581	4319664.526	30.29
5	288004.076	4319677.212	18.36
6	287989.188	4319687.965	18.31
7	287970.989	4319689.952	31.62
8	287979.711	4319659.557	14.93
9	287993.321	4319653.427	20.87
10	288013.078	4319646.702	19.27
11	288032.274	4319644.968	18.47
12	288050.737	4319645.459	21.68
13	288065.845	4319661.009	11.82
1	288070.941	4319671.679	

E=1/2 Σ(Xi+Xi+1)(Yi-Yi+1)  
 E= 2717,85 τ.μ.

Στην περιοχή της Τ.Κ. Παλαιοκατούνας, κατά την αποτύπωση, το Κτηματολόγιο βρίσκεται σε φάση Κτηματογράφησης (Ανάρτηση) και όχι λειτουργίας.  
 όρια ΚΑΕΚ βάση της Ανάρτησης  
 Το απεικονιζόμενο αγροτεμάχιο έχει λάβει ΚΑΕΚ 130540310020 και είναι συμβατό σε σχήμα και εμβαδό με το αποτυπωμένο.