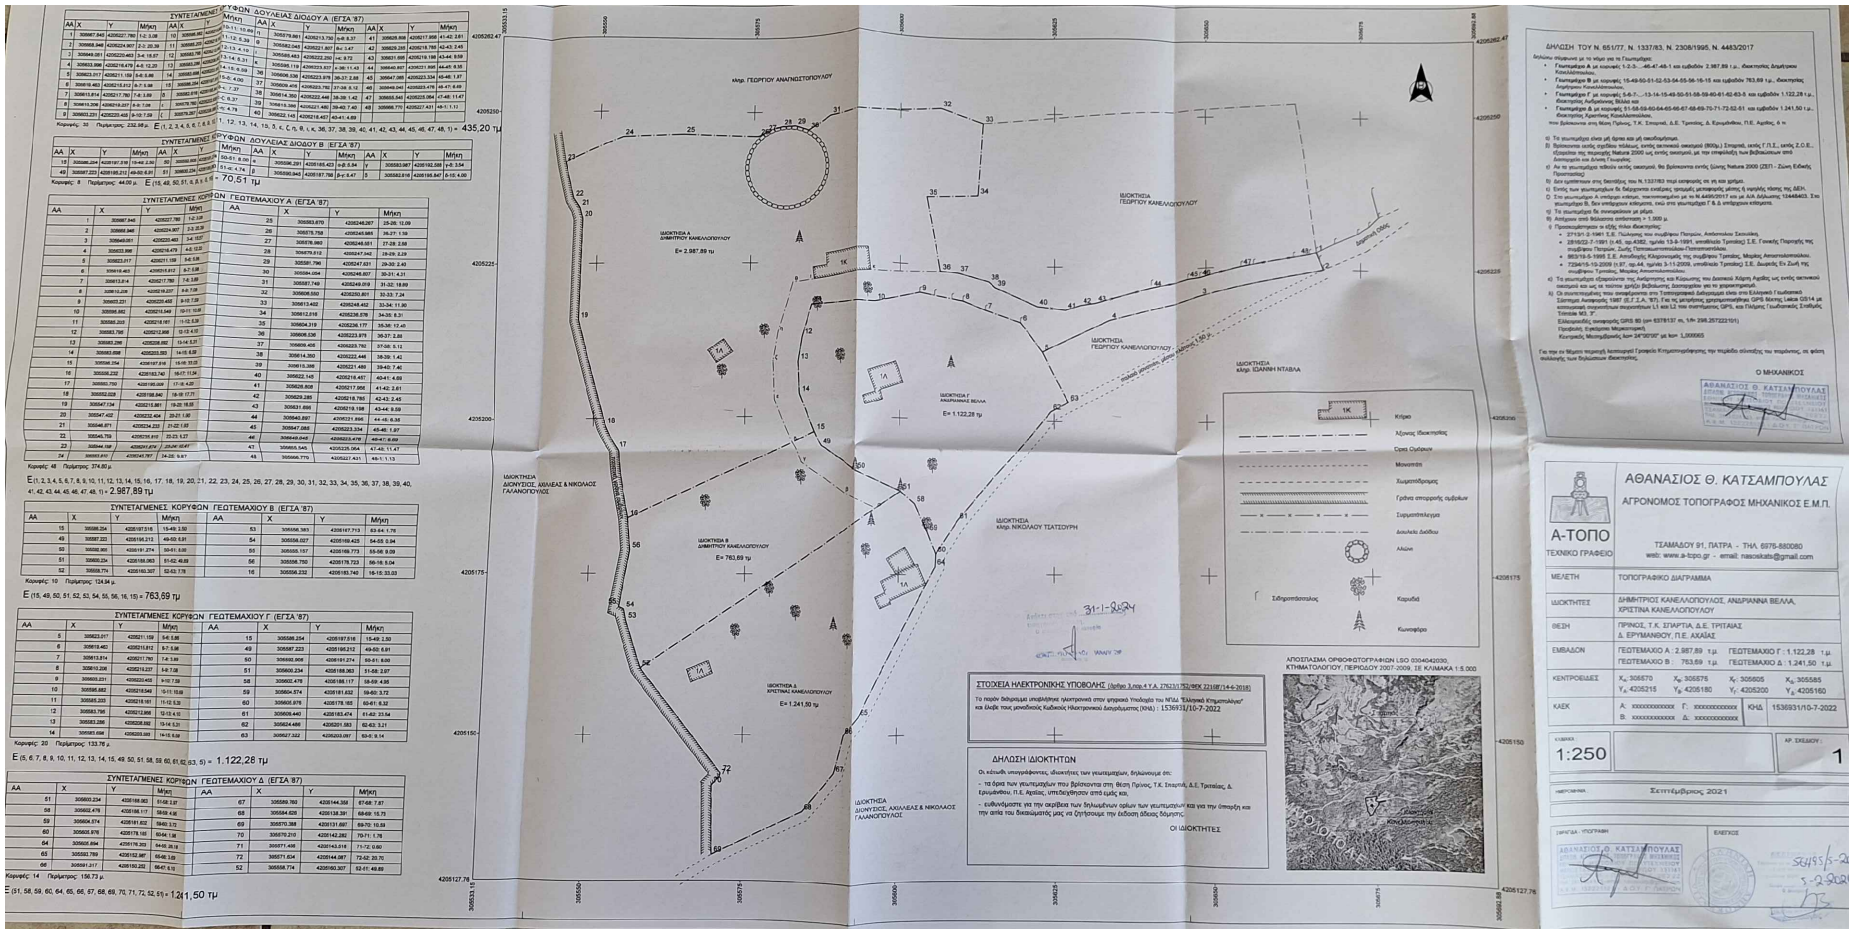
ΣΥΝΤΕΤΑΓΜΕΝΕΣ ΚΟΡΥΦΩΝ ΔΟΥΛΕΙΑΣ ΔΙΟΔΟΥ Α (ΕΓΣΑ '87)
ΣΥΝΤΕΤΑΓΜΕΝΕΣ ΚΟΡΥΦΩΝ ΔΟΥΛΕΙΑΣ ΔΙΟΔΟΥ Β (ΕΓΣΑ '87)
ΣΥΝΤΕΤΑΓΜΕΝΕΣ ΚΟΡΥΦΩΝ ΓΕΩΤΕΜΑΧΙΟΥ Α (ΕΓΣΑ '87)
ΣΥΝΤΕΤΑΓΜΕΝΕΣ ΚΟΡΥΦΩΝ ΓΕΩΤΕΜΑΧΙΟΥ Β (ΕΓΣΑ '87)
ΣΥΝΤΕΤΑΓΜΕΝΕΣ ΚΟΡΥΦΩΝ ΓΕΩΤΕΜΑΧΙΟΥ Γ (ΕΓΣΑ '87)
ΣΥΝΤΕΤΑΓΜΕΝΕΣ ΚΟΡΥΦΩΝ ΓΕΩΤΕΜΑΧΙΟΥ Δ (ΕΓΣΑ '87)
Κλήρ. ΓΕΩΡΓΙΟΥ ΑΝΑΓΝΩΣΤΟΠΟΥΛΟΥ
ΙΔΙΟΚΤΗΣΙΑ ΓΕΩΡΓΙΟΥ ΚΑΝΕΛΛΟΠΟΥΛΟΥ
ΙΔΙΟΚΤΗΣΙΑ Α ΔΗΜΗΤΡΙΟΥ ΚΑΝΕΛΛΟΠΟΥΛΟΥ
Ε= 2.987,89 τμ
ΙΔΙΟΚΤΗΣΙΑ Γ ΑΝΔΡΙΑΝΝΗΣ ΒΕΛΛΑ
Ε= 1.122,28 τμ
ΙΔΙΟΚΤΗΣΙΑ Β ΔΗΜΗΤΡΙΟΥ ΚΑΝΕΛΛΟΠΟΥΛΟΥ
Ε= 763,69 τμ
ΙΔΙΟΚΤΗΣΙΑ Δ ΧΡΙΣΤΙΝΑΣ ΚΑΝΕΛΛΟΠΟΥΛΟΥ
Ε= 1.241,50 τμ
ΙΔΙΟΚΤΗΣΙΑ ΔΙΟΝΥΣΙΟΣ, ΑΧΙΛΛΕΑΣ & ΝΙΚΟΛΑΟΣ ΓΑΛΑΝΟΠΟΥΛΟΣ
ΙΔΙΟΚΤΗΣΙΑ ΔΙΟΝΥΣΙΟΣ, ΑΧΙΛΛΕΑΣ & ΝΙΚΟΛΑΟΣ ΓΑΛΑΝΟΠΟΥΛΟΣ
ΙΔΙΟΚΤΗΣΙΑ κληρ. ΙΩΑΝΝΗ ΝΤΑΒΛΑ
ΙΔΙΟΚΤΗΣΙΑ κληρ. ΝΙΚΟΛΑΟΥ ΤΣΑΤΣΟΥΡΗ
Κτίριο
Αξονας ιδιοκτησίας
Όρια Οριζόντων
Μονοπάτι
Χωματόδρομος
Γράνα απορροής ομβρίων
Συρματόπλεγμα
Δουλειές Διόδου
Αλώνι
Σιδηροστοιχεία
Κορυφές
Κωνοφόρο
ΣΤΟΙΧΕΙΑ ΗΛΕΚΤΡΟΝΙΚΗΣ ΥΠΟΒΟΛΗΣ
ΔΗΛΩΣΗ ΙΔΙΟΚΤΗΤΩΝ
ΑΠΟΣΠΑΣΜΑ ΟΡΘΟΦΩΤΟΓΡΑΦΙΩΝ LSO 0304042030, ΚΤΗΜΑΤΟΛΟΓΙΟΥ, ΠΕΡΙΟΔΟΥ 2007-2009, ΣΕ ΚΛΙΜΑΚΑ 1:5.000
ΔΗΛΩΣΗ ΤΟΥ Ν. 651/77, Ν. 1337/83, Ν. 2308/1995, Ν. 4483/2017
ΑΘΑΝΑΣΙΟΣ Θ. ΚΑΤΣΑΜΠΟΥΛΑΣ
ΑΓΡΟΝΟΜΟΣ ΤΟΠΟΓΡΑΦΟΣ ΜΗΧΑΝΙΚΟΣ Ε.Μ.Π.
Α-ΤΟΠΟ
ΤΕΧΝΙΚΟ ΓΡΑΦΕΙΟ
ΤΣΑΜΑΔΟΥ 41, ΠΑΤΡΑ - ΤΗΛ. 6976-880080
web: www.a-topo.gr - email: nascakats@gmail.com
ΜΕΛΕΤΗ
ΤΟΠΟΓΡΑΦΙΚΟ ΔΙΑΓΡΑΜΜΑ
ΙΔΙΟΚΤΗΤΕΣ
ΔΗΜΗΤΡΙΟΣ ΚΑΝΕΛΛΟΠΟΥΛΟΣ, ΑΝΔΡΙΑΝΝΑ ΒΕΛΛΑ, ΧΡΙΣΤΙΝΑ ΚΑΝΕΛΛΟΠΟΥΛΟΥ
ΘΕΣΗ
ΠΡΙΝΟΣ, Τ.Κ. ΣΠΑΡΤΙΑ, Δ.Ε. ΤΡΙΤΑΙΑΣ
Δ. ΕΡΥΜΑΝΘΟΥ, Π.Ε. ΑΧΑΪΑΣ
ΕΜΒΑΔΟΝ
ΓΕΩΤΕΜΑΧΙΟ Α : 2.987,89 τ.μ.
ΓΕΩΤΕΜΑΧΙΟ Β : 763,69 τ.μ.
ΓΕΩΤΕΜΑΧΙΟ Γ : 1.122,28 τ.μ.
ΓΕΩΤΕΜΑΧΙΟ Δ : 1.241,50 τ.μ.
ΚΕΝΤΡΟΕΙΔΕΣ
ΚΑΕΚ
ΚΗΔ
1536931/10-7-2022
ΚΛΙΜΑΚΑ
1:250
ΑΡ. ΣΧΕΔΙΟΥ
1
ΗΜΕΡΟΜΗΝΙΑ
Σεπτέμβριος 2021
ΣΥΝΤΑΞΑΣ - ΥΠΟΓΡΑΦΗ
ΕΛΕΓΧΘΗΚΕ