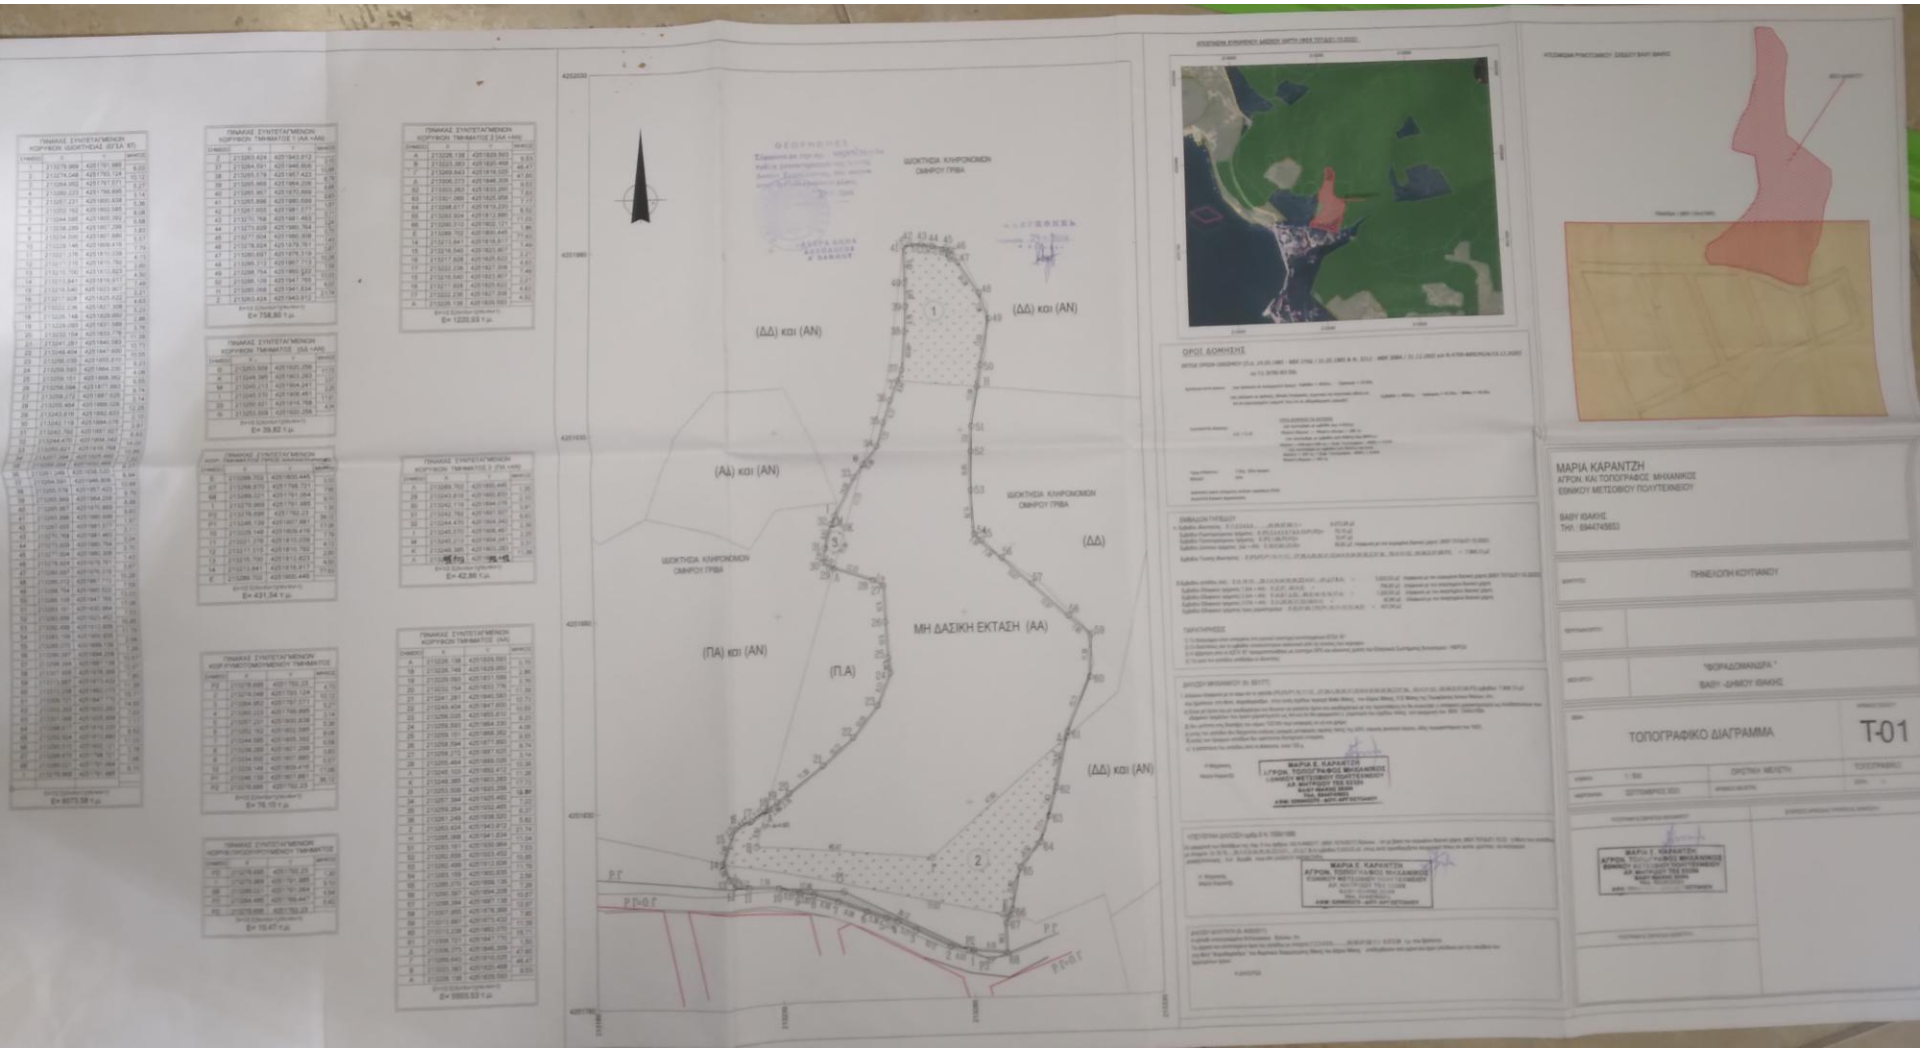
ΜΗ ΔΑΣΙΚΗ ΕΚΤΑΣΗ (ΑΑ)
(ΔΔ) και (ΑΝ)
(ΑΔ) και (ΑΝ)
(ΠΑ) και (ΑΝ)
(Π.Α)
ΟΡΟΙ ΔΟΜΗΣΗΣ
ΜΑΡΙΑ ΚΑΡΑΝΤΖΗ
ΑΓΡΟΝ. ΚΑΙ ΤΟΠΟΓΡΑΦΟΣ ΜΗΧΑΝΙΚΟΣ
ΕΘΝΙΚΟΥ ΜΕΤΣΟΒΙΟΥ ΠΟΛΥΤΕΧΝΕΙΟΥ
ΒΑΘΥ ΙΩΑΝΝΙΝΑ
ΤΗΛ. 6944749553
ΠΗΧΕΟΠΗ ΚΟΝΤΑΚΟΥ
"ΦΟΡΑΔΟΜΑΝΔΡΑ"
ΒΑΘΥ - ΔΗΜΟΥ ΙΩΑΝΝΙΝΑΣ
ΤΟΠΟΓΡΑΦΙΚΟ ΔΙΑΓΡΑΜΜΑ
Τ-01