

Ο κάτωθι υπογεγραμμένος δηλώνω υπεύθυνα ότι οι υπ' αρ. 709, 710, 711, 712 & 713/1991 οικοδομικές άδειες οι οποίες εκδόθηκαν στα υπ' αρ. Α1202, Α1204, Α1205, Α1203 & Α1201 γεωτεμάχια αντίστοιχα, δεν έχουν ανακληθεί ή ακυρωθεί όπως προκύπτει από την με αρ. πρωτ. 103016/22-11-2023 βεβαίωση της Διεύθυνσης Υπηρεσίας Δήμου του Δήμου Νέας Προποντίδας Χαλκιδικής.  
 Η απολύτως αναγκαία επιφάνεια (ελάχιστον εμβαδόν αρτηρίας) κατά το χρόνο έκδοσης των ανωτέρω οικοδομικών αδειών ήταν 4000τ.μ. και εμφανίζεται στο παρόν τοπογραφικό διάγραμμα με τα στοιχεία:  
 - 1,2,3,16,15,14,13,1 για το γεωτεμάχιο Α1205  
 - 3,4,5,6,18,17,16,3 για το γεωτεμάχιο Α1201  
 - 6,7,8,9,17,18,6 για το γεωτεμάχιο Α1202  
 - 9,10,15,16,17,9 για το γεωτεμάχιο Α1203 &  
 - 10,11,12,13,14,15,10 για το γεωτεμάχιο Α1204  
 Ο μηχανικός

**ΠΟΓΓΑΣ Σ. ΑΘΑΝΑΣΙΟΣ**  
 ΑΓΡΟΝΟΜΟΣ - ΤΟΠΟΓΡΑΦΟΣ ΜΗΧΑΝΙΚΟΣ  
 ΠΟΛΥΤΕΧΝΙΚΗΣ ΣΧΟΛΗΣ Α.Π.Θ.  
 ΜΕΛΟΣ Τ.Ε.Ε. Α.Π.Θ. ΜΗΤΡ. 78430  
 Γ. ΜΑΥΡΟΥ 2Ε - ΚΑΛΑΜΑΡΙΑ ΘΕΣ/ΝΙΚΗ  
 ΤΗΛ: 2310 415339 ΚΙΝ. 697 7747701  
 ΑΦΜ. 067534840 - ΔΟΥ. ΚΑΛΑΜΑΡΙΑΣ

Θεσσαλονίκη, 23 Νοεμβρίου 2023

# ΤΟΠΟΓΡΑΦΙΚΟ ΔΙΑΓΡΑΜΜΑ

## ΓΕΩΤΕΜΑΧΙΟΥ Α,Β,Γ,Δ,Α ΠΟΥ ΑΠΟΤΕΛΕΙΤΑΙ ΑΠΟ ΤΑ ΥΠ' ΑΡ. Α1201, Α1202, Α1203, Α1204 & Α1205 ΤΕΜΑΧΙΑ ΣΤΗΝ ΠΕΡΙΟΧΗ ΣΤΑΥΡΟΝΙΚΗΤΑΣ ΔΗΜΟΥ ΚΑΣΣΑΝΔΡΑΣ Π.Ε. ΧΑΛΚΙΔΙΚΗΣ

**ΠΙΝΑΚΑΣ ΣΥΝΤΕΤΑΓΜΕΝΩΝ ΚΟΡΥΦΩΝ ΓΕΩΤΕΜΑΧΙΟΥ Α,Β,Γ,Δ,Α**

ΚΟΡΥΦΗ	X	Y
A	441372.967	4437458.157
B	441519.321	4437444.235
Γ	441504.414	4437313.077
Δ	441341.419	4437335.889

**ΠΙΝΑΚΕΣ ΣΥΝΤΕΤΑΓΜΕΝΩΝ ΚΟΡΥΦΩΝ ΕΠΙΦΑΝΕΙΩΝ 4000τ.μ.**

ΚΟΡΥΦΗ	X	Y
1	441372.628	4437456.843
2	441377.705	4437457.706
3	441446.350	4437451.176
16	441438.044	4437395.584
15	441417.783	4437397.106
14	441388.913	4437404.748
13	441361.856	4437415.095

ΚΟΡΥΦΗ	X	Y
3	441446.350	4437451.176
4	441516.045	4437444.546
5	441518.947	4437440.948
6	441513.822	4437395.856
18	441476.961	4437392.661
17	441462.402	4437393.754
16	441438.044	4437395.584

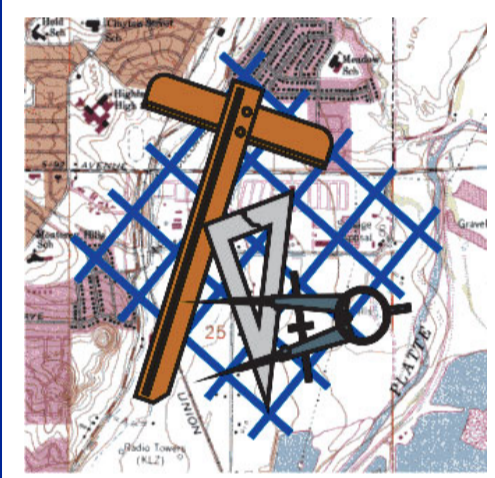
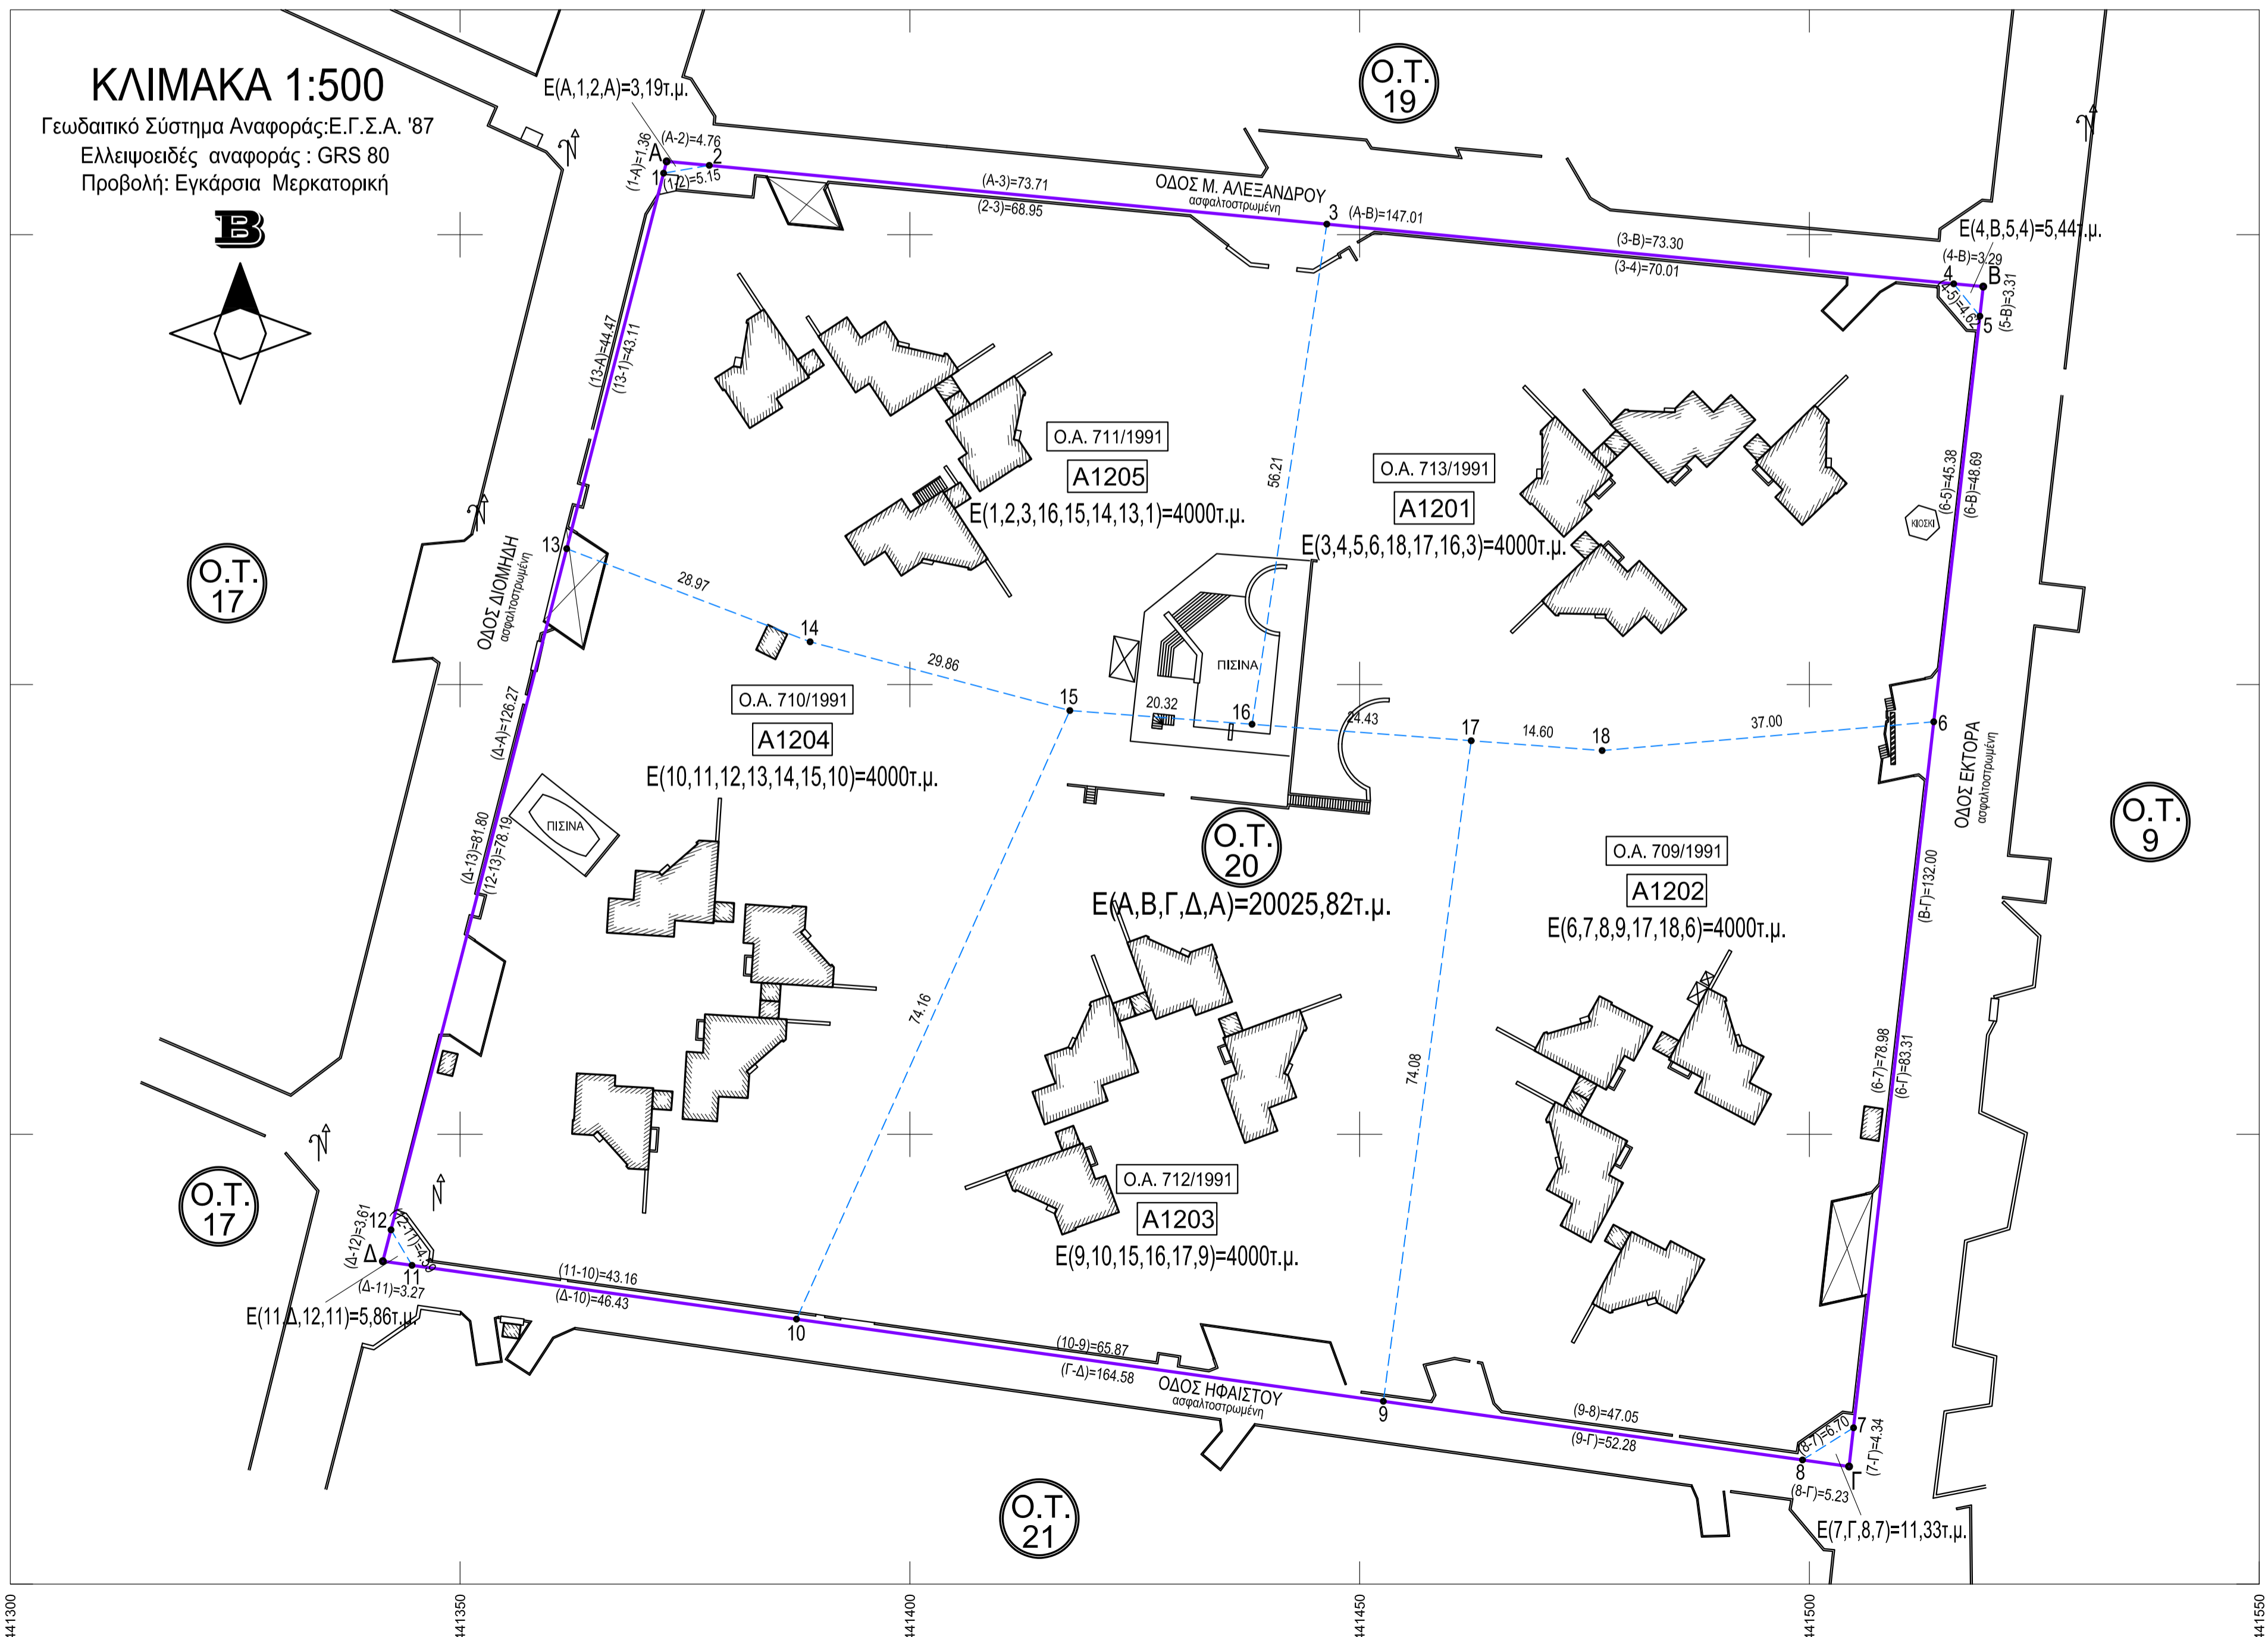
ΚΟΡΥΦΗ	X	Y
6	441513.822	4437395.856
7	441504.904	4437317.384
8	441499.238	4437313.801
9	441452.639	4437320.323
17	441462.402	4437393.754
18	441476.961	4437392.661

ΚΟΡΥΦΗ	X	Y
9	441452.639	4437320.323
10	441387.400	4437329.454
15	441417.783	4437397.106
16	441438.044	4437395.584
17	441462.402	4437393.754

ΚΟΡΥΦΗ	X	Y
10	441387.400	4437329.454
11	441344.655	4437335.437
12	441342.321	4437339.386
13	441361.856	4437415.095
14	441388.913	4437404.748
15	441417.783	4437397.106



**Πόγγας Αθανάσιος**  
 Αγρονόμος Τοπογράφος Μηχανικός Α.Π.Θ.  
 Γ. Μαύρου 2Ε - Καλαμαριά  
 τηλ.- fax 2310415339 , κιν. 6977747701  
 email : thogas@yahoo.gr

**ΕΡΓΟΔΟΤΗΣ :** Πλουμπής Αριστειδής  
**ΕΡΓΟ :** Τοπογραφικό διάγραμμα για την εφαρμογή της παρ. 7 του άρθρου 3 του Ν.998/1979 (Εγκύκλιος με αρ. πρωτ. ΥΠΕΝ/ΔΠΔ/28928/1684/17-3-2023, ΑΔΑ: 6ΙΜΡ4653Π8-ΙΤ7)  
**ΘΕΣΗ :** Ζώνη Α1 - Ο.Τ. 20 - Γεωτεμάχια Α1201, Α1202, Α1203, Α1204 & Α1205 Σταυρονικήτας - Δήμος Κασσάνδρας - Π.Ε. Χαλκιδικής  
**ΜΕΛΕΤΗΤΗΣ :** Πόγγας Αθανάσιος  
 Αγρονόμος Τοπογράφος Μηχανικός Α.Π.Θ.

ΘΕΜΑ ΣΧΕΔΙΟΥ	ΑΡΙΘΜΟΣ ΣΧΕΔΙΟΥ
<b>ΤΟΠΟΓΡΑΦΙΚΟ ΔΙΑΓΡΑΜΜΑ</b>	<b>T1</b>
ΚΛΙΜΑΚΑ 1:500	ΧΡΟΝΟΣ ΑΠΟΤΥΠΩΣΗΣ: ΟΚΤΩΒΡΙΟΣ 2012 ΧΡΟΝΟΣ ΜΕΛΕΤΗΣ: ΝΟΕΜΒΡΙΟΣ 2023
ΥΠΟΓΡΑΦΗ ΜΕΛΕΤΗΤΗ	ΘΕΩΡΗΣΗ ΥΠΗΡΕΣΙΑΣ
<b>ΠΟΓΓΑΣ Σ. ΑΘΑΝΑΣΙΟΣ</b> ΑΓΡΟΝΟΜΟΣ - ΤΟΠΟΓΡΑΦΟΣ ΜΗΧΑΝΙΚΟΣ ΠΟΛΥΤΕΧΝΙΚΗΣ ΣΧΟΛΗΣ Α.Π.Θ. ΜΕΛΟΣ Τ.Ε.Ε. Α.Π.Θ. ΜΗΤΡ. 78430 Γ. ΜΑΥΡΟΥ 2Ε - ΚΑΛΑΜΑΡΙΑ ΘΕΣ/ΝΙΚΗ ΤΗΛ: 2310 415339 ΚΙΝ. 697 7747701 ΑΦΜ. 067534840 - ΔΟΥ. ΚΑΛΑΜΑΡΙΑΣ	