ΤΟΠΟΓΡΑΦΙΚΟ ΔΙΑΓΡΑΜΜΑ

ΑΓΡΟΤΕΜΑΧΙΟΥ ΟΙΚΟΠΕΔΟΥ A1 A2 A3 A4 A5 A6 A7 A8 A9 A10 A11 A12 A13 A14 A15
A16 A17 A18 A19 A20 A21 A22 A23 A24 A25 A26 A1
ΠΟΥ ΒΡΙΣΚΕΤΑΙ ΣΤΗΝ ΔΗΜΟΤΙΚΗ ΚΟΙΝΟΤΗΤΑ ΠΛΑΤΙΑΝΑΣ εντός της ακτινας των 800 m
ΤΗΣ ΔΗΜΟΤΙΚΗΣ ΕΝΟΤΗΤΑΣ ΣΚΙΛΛΟΥΝΤΟΣ
ΤΟΥ ΔΗΜΟΥ ΑΝΔΡΙΤΣΑΙΝΑΣ ΚΡΕΣΤΕΝΩΝ
ΝΟΜΟΥ ΗΛΙΑΣ

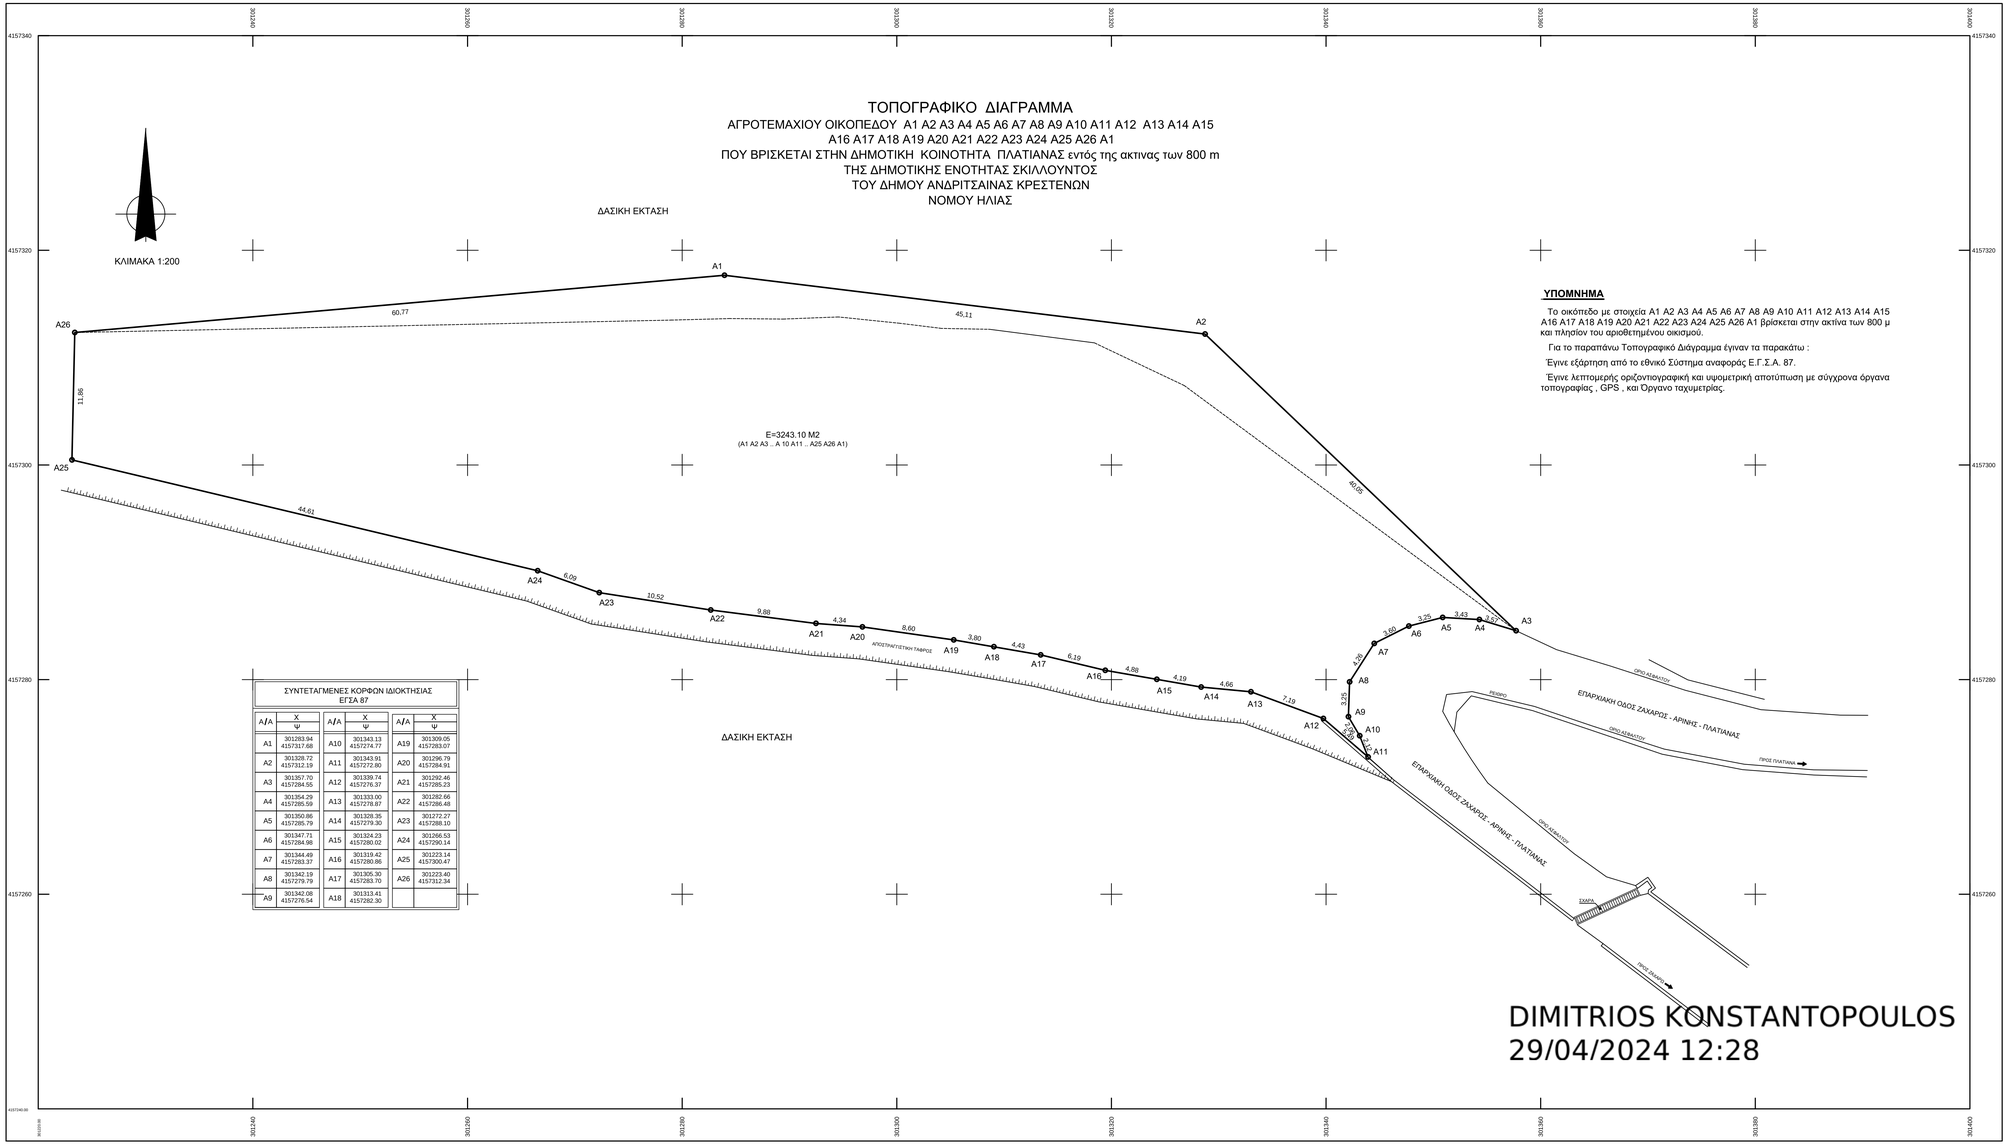

ΥΠΟΜΝΗΜΑ

Το οικόπεδο με στοιχεία A1 A2 A3 A4 A5 A6 A7 A8 A9 A10 A11 A12 A13 A14 A15 A16 A17 A18 A19 A20 A21 A22 A23 A24 A25 A26 A1 βρίσκεται στην ακτίνα των 800 μ και πλησίον του αριοθετημένου οικισμού.

Για το παραπάνω Τοπογραφικό Διάγραμμα έγιναν τα παρακάτω :

Έγινε εξάρτηση από το εθνικό Σύστημα αναφοράς Ε.Γ.Σ.Α. 87.

Έγινε λεπτομερής οριζοντιογραφική και υψομετρική αποτύπωση με σύγχρονα όργανα τοπογραφίας , GPS , και Όργανο ταχυμετρίας.

ΣΥΝΤΕΤΑΓΜΕΝΕΣ ΚΟΡΦΩΝ ΙΔΙΟΚΤΗΣΙΑΣ
ΕΓΣΑ 87

Α/Α	X Ψ	Α/Α	X Ψ	Α/Α	X Ψ
A1	301283.94 4157317.68	A10	301343.13 4157274.77	A19	301309.05 4157283.07
A2	301328.72 4157312.19	A11	301343.91 4157272.80	A20	301296.79 4157284.91
A3	301357.70 4157284.55	A12	301339.74 4157276.37	A21	301292.46 4157285.23
A4	301354.29 4157285.59	A13	301333.00 4157278.87	A22	301282.66 4157286.48
A5	301350.86 4157285.79	A14	301328.35 4157279.30	A23	301272.27 4157288.10
A6	301347.71 4157284.98	A15	301324.23 4157280.02	A24	301266.53 4157290.14
A7	301344.49 4157283.37	A16	301319.42 4157280.86	A25	301223.14 4157300.47
A8	301342.19 4157279.79	A17	301305.30 4157283.70	A26	301223.40 4157312.34
A9	301342.08 4157276.54	A18	301313.41 4157282.30		

DIMITRIOS KONSTANTOPOULOS
29/04/2024 12:28

ΕΛΛΗΝΙΚΗ ΔΗΜΟΚΡΑΤΙΑ
ΠΕΡΙΦΕΡΕΙΑ ΔΥΤΙΚΗΣ ΕΛΛΑΔΟΣ
ΔΗΜΟΣ ΑΝΔΡΙΤΣΑΙΝΑΣ ΚΡΕΣΤΕΝΩΝ
ΔΙΕΥΘΥΝΣΗ ΤΕΧΝΙΚΩΝ ΥΠΗΡΕΣΙΩΝ

ΕΡΓΟ : ΟΡΙΟΖΟΝΤΙΟΓΡΑΦΙΚΗ ΚΑΙ ΥΨΟΜΕΤΡΙΚΗ ΑΠΟΤΥΠΩΣΗ ΓΗΠΕΔΟΥ

ΘΕΣΗ : ΠΛΗΣΙΟΝ ΟΡΙΟΘΕΤΗΜΕΝΟΥ ΟΙΚΙΣΜΟΥ ΠΛΑΤΙΑΝΑΣ ΚΑΙ ΕΝΤΟΣ ΤΗΣ ΑΚΤΙΝΑΣ ΤΩΝ 800

ΤΙΤΛΟΣ ΣΧΕΔΙΟΥ	ΑΡΙΘΜ ΣΧΕΔΙΟΥ
ΤΟΠΟΓΡΑΦΙΚΟ ΔΙΑΓΡΑΜΜΑ	Τ-1
ΚΛΙΜΑΚΑ	1:200
ΧΡΟΝΟΣ ΜΕΛΕΤΗΣ	ΟΚΤΩΒΡΗΣ 2023

ΚΡΕΣΤΕΝΑ 16/10/2023 Ο ΣΥΝΤΑΞΑΣ ΔΑΓΡΕΣ ΒΑΣΙΛΕΙΟΣ ΠΟΛΙΤΙΚΟΣ ΜΗΧΑΝΙΚΟΣ ΤΕ -ΕΥ	ΚΡΕΣΤΕΝΑ 16/10/2023 ΘΕΩΡΗΘΗΚΕ Η ΑΝΑΠΛ ΠΡΟΙΣΤΑΜΕΝΗ Δ.Τ.Υ. ΣΟΦΙΑΝΟΥ ΓΕΩΡΓΙΑ ΠΟΛΙΤΙΚΟΣ ΜΗΧΑΝΙΚΟΣ