


**ΣΥΝΤΕΤΑΓΜΕΝΕΣ ΕΓΣΑ**

A	282463,279	4367765,238
B	282454,296	4367752,219
Γ	282452,399	4367746,256
Δ	282452,461	4367743,405
E	282468,621	4367730,118
Z	282484,598	4367753,581
A	282463,279	4367765,238

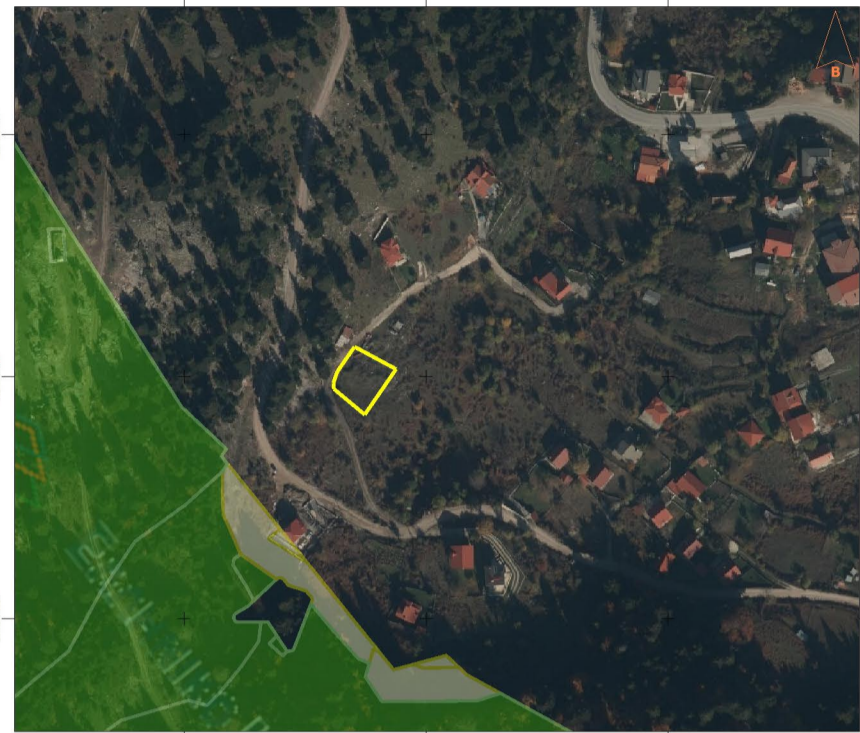

**ΔΗΛΩΣΗ ΙΔΙΟΚΤΗΤΗ**


Ο κατωθι υπογραφομενος Ζαμπακας Νικολαος δηλωνω οτι:

- Τα υλοποιημενα ορια του γεωτεμαχίου με στοιχεια "Α,Β,Γ,Δ,Ε,Ζ,Α" και με εμβαδον  $E=622,04 \mu^2$  που βρισκεται στον οικισμο Ισιωματα της Τ.Κ. Στουρναραιικων του Δ. Πυλης Π.Ε. Τρικαλων οτι υποδειχθησαν απο εμενα.
- Ευθυνομαι για την ακριβεια των δηλουμενων οριων του γεωτεμαχίου.  
ο δηλων

**ΔΗΛΩΣΗ ΜΗΧΑΝΙΚΟΥ (651 / 77)**


Δηλωνω συμφωνα με το νομο για το γεωτεμαχιο "Α,Β,Γ,Δ,Ε,Ζ,Α" και με εμβαδον  $E=622,04 \mu^2$  που βρισκεται στον οικισμο Ισιωματα της Τ.Κ. Στουρναραιικων του Δ. Πυλης Π.Ε. Τρικαλων οτι:

- βρισκεται εντος οικισμου με κεντρο
- ειναι αρτιο και οικοδομησιμο κατα κανονα συμφωνα με τις πολεοδομικες διαταξεις που ισχυουν σημερα
- δεν εμπίπτει στις διαταξεις του Ν.1337/83 και δεν οφειλει εισφορες σε γη και χρηση
- εντος αυτου δεν και σε αποσταση 20 μ δεν διερχονται γραμμες μεταφορας υψηλης τασης της ΔΕΗ, ρεμα και αγωγος φθαικου αεριου  
ο μηχανικος

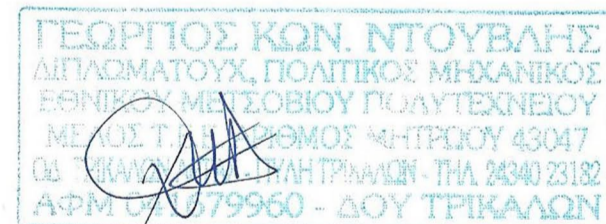

**ΟΡΟΙ ΔΟΜΗΣΗΣ**

ΟΡΟΙ ΔΟΜΗΣΗΣ ΓΙΑ ΚΑΤΟΙΚΙΑ  
ΕΝΤΟΣ ΟΡΙΩΝ ΟΙΚΙΣΜΟΥ ΜΕ ΚΕΝΤΡΟ (ΙΣΙΩΜΑΤΑ)  
Π.Δ. 6/12/82 & Π.Δ. ΦΕΚ 289 ΑΑΠ4-11-2011  
ΑΠΟΦΑΣΗ ΝΟΜΑΡΧΗ ΣΤΑΣΙΜΟΣ ΟΙΚΙΣΝΟΣ  
αρ.15490/25-11-83 & Π.Δ. ΦΕΚ 76Δ/8-2-1984  
Αρτισητα κατα κανονα Εμβαδον=2000,00 τμ-500,00 τμ (υπο προυποθεσεις)  
μεγιστη δομηση 200,00 μ2  
μεγιστη καλυψη: 60%  
υψος κτισματος: 7,50 μ + στεγη  
αριθμος οροφων: 2  
προκηπτιο 2,50 ανω των 500,00 τμ  
αποσταση απο ορια: Δ=2,50 μ  
κλιση στεγης < 40% & H< 2,00 μ  
απαγορευεται κατασκευη κτηριου επι πιλοτις  
απαιτειται εγκριση αρχαιολογικης

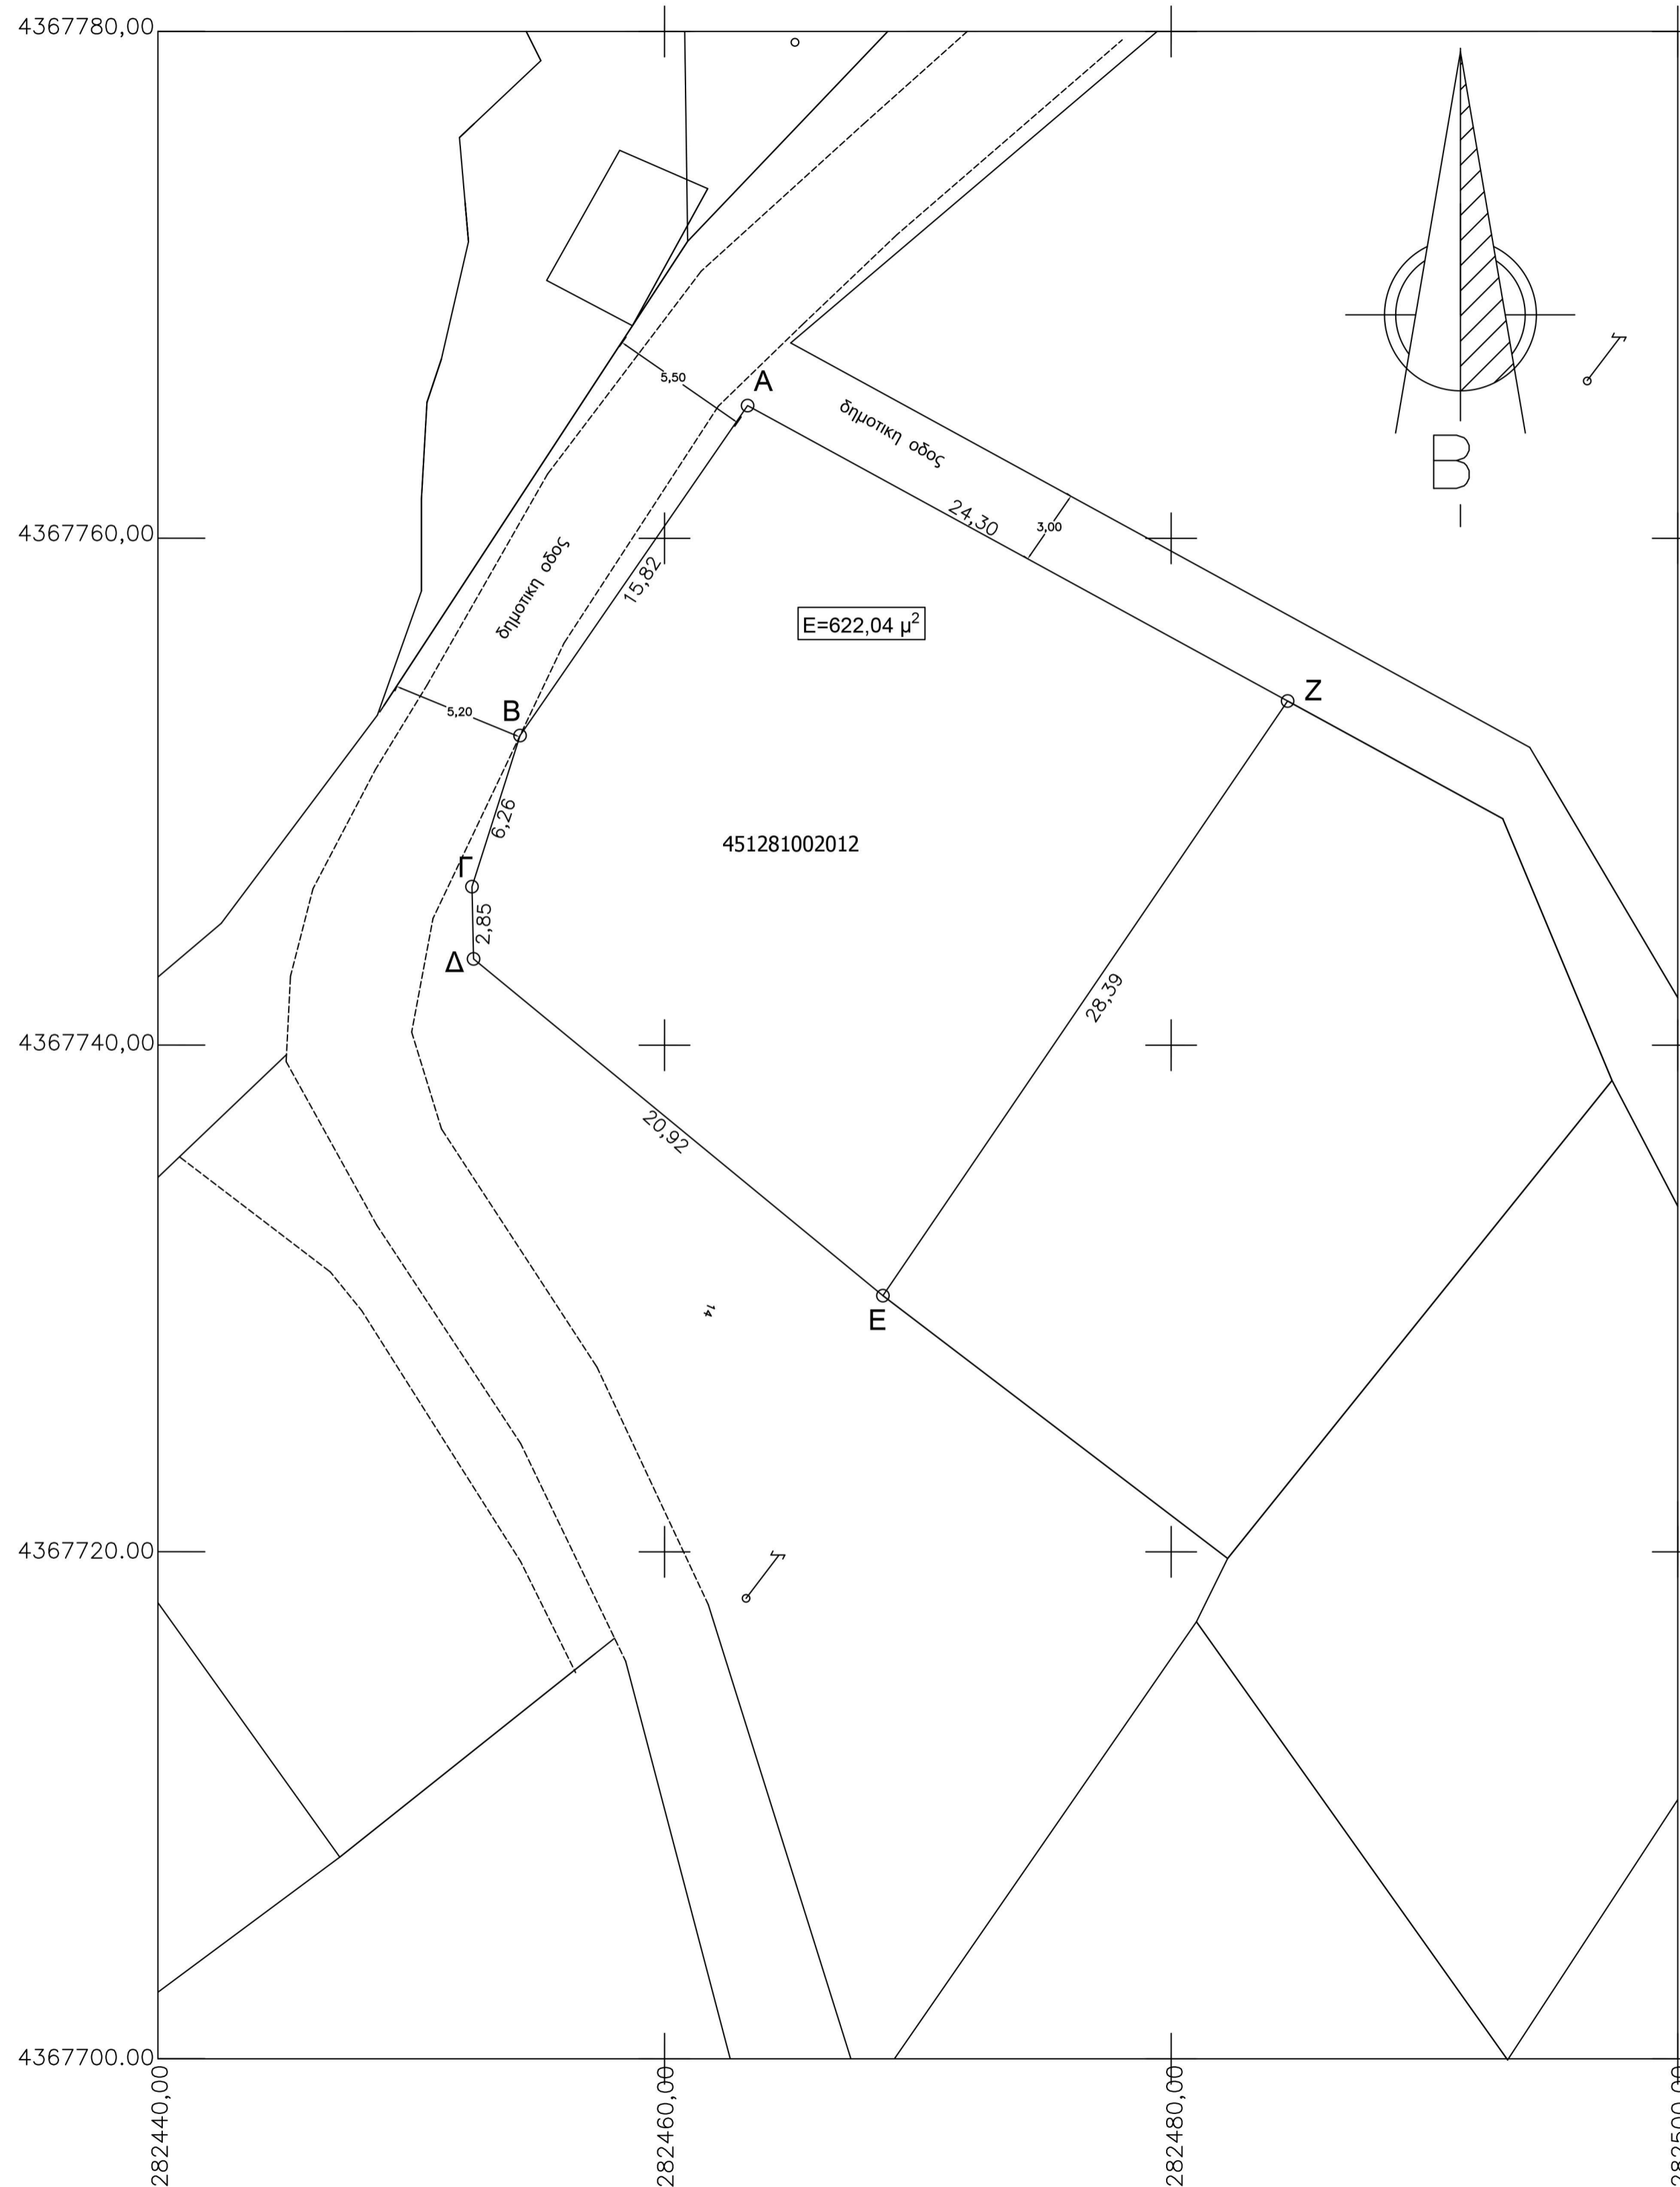

ΙΔΙΟΚΤΗΤΗΣ : ΖΑΜΠΑΚΑΣ ΝΙΚΟΛΑΟΣ

ΕΡΓΟ : ΑΠΟΤΥΠΩΣΗ ΟΙΚΟΠΕΔΟΥ

ΘΕΣΗ ΕΡΓΟΥ : ΟΙΚΙΣΜΟΣ ΙΣΙΩΜΑΤΑ  
Τ.Κ. ΣΤΟΥΡΝΑΡΑΙΚΩΝ-Δ. ΠΥΛΗΣ

ΜΕΛΕΤΗΤΗΣ : Ντουβλης Γεωργιος

ΘΕΜΑ ΣΧΕΔΙΟΥ : Τοπογραφικό Διάγραμμα

ΕΜΒΑΔΑ Ε(Α,Β,Γ,Δ,Ε,Ζ,Α)=622,04 τμ

ΚΛΙΜΑΚΑ ΣΧΕΔΙΟΥ : 1:200

ΗΜΕΡΟΜΗΝΙΑ : ΙΑΝΟΥΑΡΙΟΣ 2024

ΣΦΡΑΓΙΔΑ - ΥΠΟΓΡΑΦΗ

ΑΡΙΘΜΟΣ ΣΧΕΔΙΟΥ

