

**ΤΕΧΝΙΚΟ ΓΡΑΦΕΙΟ
ΜΕΛΕΤΩΝ - ΚΑΤΑΣΚΕΥΩΝ ΟΙΚΟΔΟΜΙΚΩΝ ΕΡΓΩΝ -
ΤΟΠΟΓΡΑΦΙΚΩΝ**

ΤΟΠΟΓΡΑΦΙΚΟ ΔΙΑΓΡΑΜΜΑ

Οικοπέδου (1,2,3,....21,22,1)

ιδιοκτησίας Κωνσταντίνου Ι. Τσαχά

στα Μανδράκι

Δημοτικής Ενότητας Ραχών

Δήμου Ικαρίας

Εοικ.: 990,98 μ²

ΚΑ: 1/200

ΔΗΛΩΣΗ ΜΗΧΑΝΙΚΟΥ (Ν.651/1977)

Δηλώνω σύμφωνα με το νόμο για το γεωτεχνικό με τα στοιχεία (1,2,3,....21,22,1) και επιβάδων: 990,98μ² που βρίσκεται στην θέση Μανδράκι κοινότητας Αγίου Παύλου Δήμου της Δημοτικής Ενότητας Ραχών του Δήμου Ικαρίας ότι:

α) Είναι άγριο και οικοδομήσιμο κατά παρέκκλιση εφόσον προυφίσταται της 15.9.1982 και μετά από έγκριση της Δασικής Υπηρεσίας και της Υπηρεσίας Ύδατων

β) Βρίσκεται εντός των προτεινόμενων ορίων του οικισμού Μανδράκι (Σύμφωνα με την πρόταση του ΣΧΟΟΑΠ Ικαρίας (Αριθμ. 15369/451/Φ.ΣΧΟΟΑΠ / ΦΕΚ 198 Α.Α.Π./2013) εκτός Γ.Π.Σ. και εκτός σχεδίου πόλης.

γ) Δεν επιτρέπει στις διατάξεις του Ν. 1337/83 περί εισφορών σε γη και Χρημ. Αξία

δ) Εντός αυτού δε διεργάζονται ενεργές γεωργικές μεσοφικές υψηλής τόνου της ΔΕΗ ή αγωγός φυσικού αερίου

ε) Εντός αυτού και κατά μήκος του προσώπου του εν βέβαιη γεωτεχνικού υπόρουχου δεν υπάρχουν

στ) Εντός αυτού δε διεργάζονται πέτρα

ζ) Η απόσταση από τη θάλασσα είναι 1.270,0 μέτρα

η) Δεν έχει γίνει έλεγχος πτώσης ιδιοκτησίας

Ο ΜΗΧΑΝΙΚΟΣ

[Handwritten signature]

ΔΗΛΩΣΗ ΙΔΙΟΚΤΗΤΗ (Ν.4030/2011)

Ο κτήσι υπογεγραμμένος Κωνσταντίνος Ι. Τσαχάς δηλώνω ότι:

- τα όρια του γεωτεχνικού με τα στοιχεία (1,2,3,....21,22,1) και επιβάδων 990,98μ² που βρίσκεται στα Μανδράκι της Δημοτικής Ενότητας Ραχών του Δήμου Ικαρίας Γ.Π.Σ. Ικαρίας Περιφέρειας Βορείου Αιγαίου υποβλήθηκαν από εμένα

- ευλόγως για την ακρίβεια των δηλούμενων ορίων του γεωτεχνικού και για την ύπαρξη και την αντίστοιχη θέση από εμένα

του δικαιώματός μου να ζητήσω την έκδοση τοπογραφικού διαγράμματος.

Ο ΔΗΛΩΝ

Κ. Τσαχά

ΕΜΒΑΔΟΝ ΓΕΩΤΕΜΑΧΙΟΥ

Επιβ. (1,2,3,....21,22,1): 990,98μ²

ΠΑΡΑΤΗΡΗΣΕΙΣ:

1. Το διαγράμμα είναι ενταγμένο στο κρατικό σύστημα συντεταγμένων ΕΤΣΑ 87

2. Οι διαστάσεις και τα επιβάδα υπολογίστηκαν αναλυτικά από τις συντεταγμένες των κορυφών

3. Η έγκριση από το Ε.Γ.Σ.Α. 87 πραγματοποιήθηκε με παρατηρήσεις που διεξήχθησαν τον Φεβρουάριο 2024

κάνοντας χρήση του Στοιχείου Αναφοράς ΙΚΑΡ (Ικαρία) του Δήμου Ικαρίας του Υ.Ρ.Α.Ν.Π.Σ της Εταιρείας

FREE COMPANY CO. Α.Ε.Β.Ε το οποίο είναι πιστοποιημένο από το Κέντρο Δορυφόρων Διανοών της ΣΧΟΗΣ


Α.Τ.Μ του Ε.Μ.Π με συντεταγμένες (x,y,z) = (700523,2352,4164179,1513,89,1990).

Φ Ε Β Α Ρ Η Σ

2024

ΣΤΑΝΟΥ ΚΥΡΙΑΚΗ - ΒΑΚΙΟΥ ΜΑΡΙΑ

1.	X=686181.1018	Y=4165413.4934
2.	X=686178.5509	Y=4165413.0059
3.	X=686177.0217	Y=4165412.1775
4.	X=686158.3463	Y=4165403.5205
5.	X=686155.0603	Y=4165409.4453
6.	X=686150.1981	Y=4165418.2124
7.	X=686141.7583	Y=4165409.6014
8.	X=686139.6856	Y=4165411.8026
9.	X=686138.5210	Y=4165410.7296
10.	X=686138.5210	Y=4165410.7296
11.	X=686135.9987	Y=4165412.5999
12.	X=686134.6425	Y=4165413.6055
13.	X=686134.4549	Y=4165414.7011
14.	X=686143.6902	Y=4165423.7113
15.	X=686156.2266	Y=4165434.7243
16.	X=686166.6703	Y=4165444.8199
17.	X=686169.5131	Y=4165441.7640
18.	X=686176.5138	Y=4165440.8199
19.	X=686177.5493	Y=4165439.0084
20.	X=686177.0739	Y=4165435.5906
21.	X=686178.6317	Y=4165433.3311
22.	X=686177.3110	Y=4165428.1393

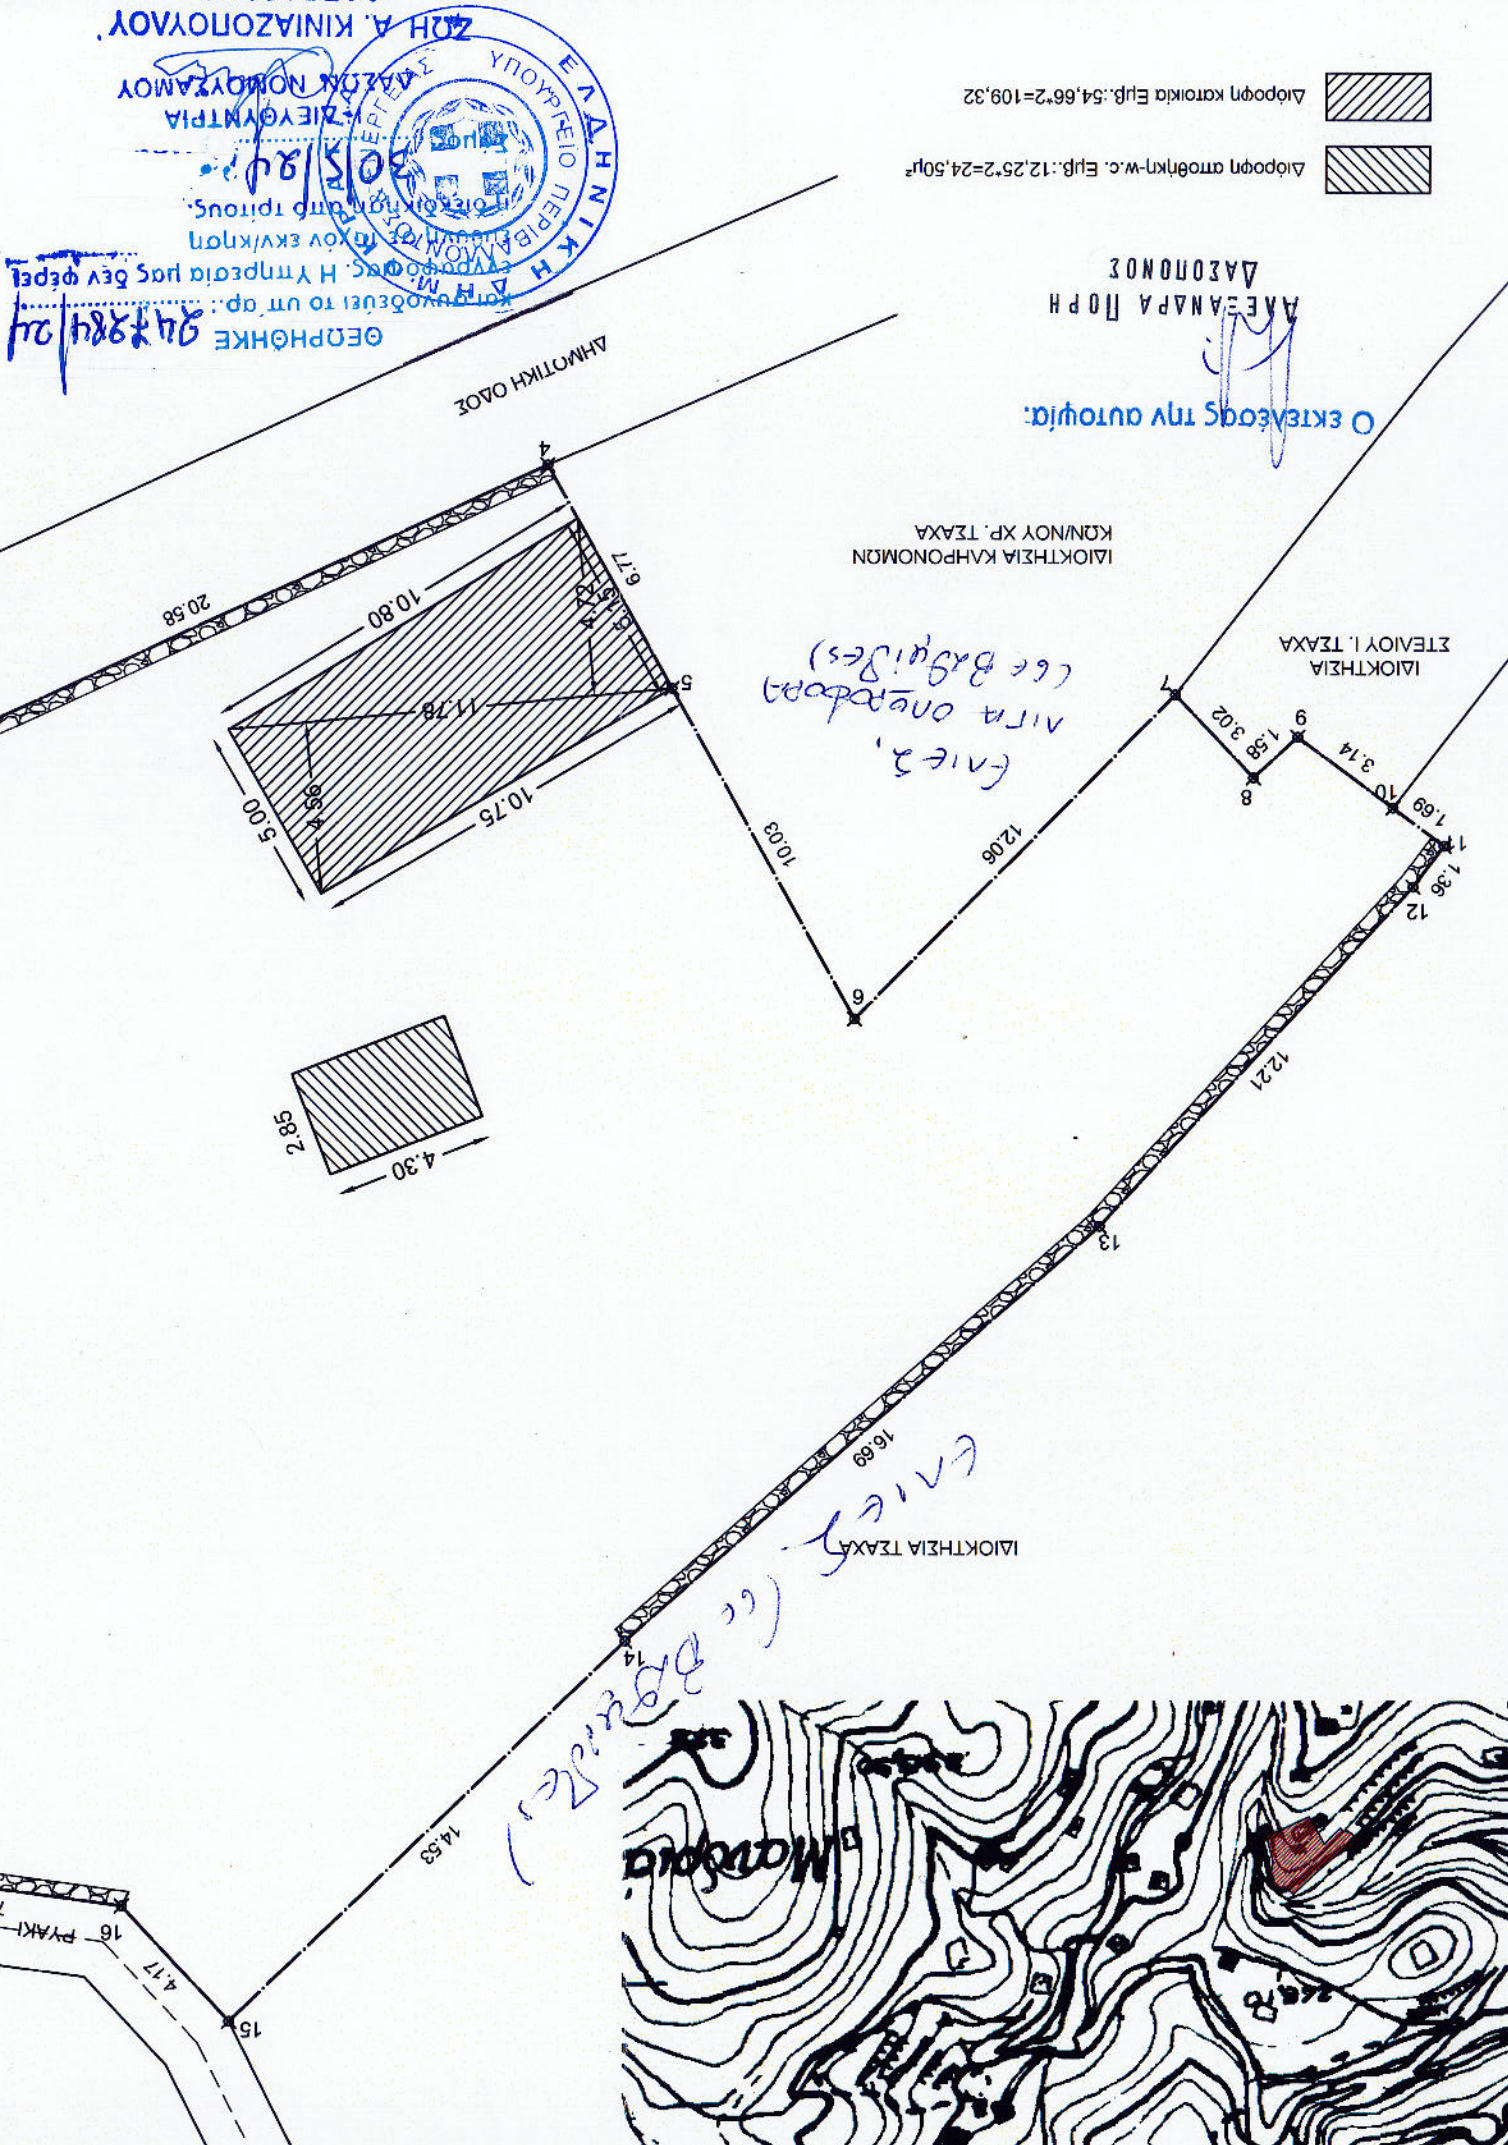

ΜΑΡΙΑ ΑΝΤ. ΒΑΚΙΟΥ
ΔΙΠΛΩΜ. ΠΟΛΙΤΙΚΩΣ ΜΗΧΑΝΙΚΩΣ
ΠΑΝΕΠΙΣΤΗΜΙΟΥ ΜΑΡΙΕΣ ΑΓΓΙΑΣ
ΜΕΛΟΣ ΤΗΣ ΕΛΛΗΝΙΚΗΣ ΜΗΤΡΩΟΥ 106432
ΑΦΜ 30043060 ΔΟΥ: ΑΤΙΟΥ ΚΗΡΥΚΟΥ
ΑΓ. ΚΗΡΥΚΟΣ ΙΚΑΡΙΑ 83300 ΤΗΛ: 6979445891

ΚΥΡΙΑΚΗ Ι. ΣΤΑΝΟΥ
ΜΗΤΡΩΜ ΑΡΧΙΤΕΚΤΩΝ ΜΗΧΑΝΙΚΩΣ
Ε.Π.Σ.Α. 87
ΑΦΜ: 049764190 - ΔΟΥ: ΑΓ. ΚΗΡΥΚΟΥ

ΕΛΛΗΝΙΚΗ ΔΗΜΟΚΡΑΤΙΑ
ΥΠΟΥΡΓΕΙΟ ΠΕΡΙΒΑΛΛΟΝΤΟΣ ΚΑΙ ΚΛΙΜΑΤΟΣ

ΕΚΤΕΛΕΣΤΕΣ ΤΗΝ ΑΥΤΟΥΣΙΑ:
ΑΓΕΩΝΑΡΑ ΠΟΡΗ
ΔΑΣΟΝΟΜΟΣ