Ο/Η ενεργάσο
αυτοψία

ΤΖΑΛΑΚΟΣ
ΒΑΣΟΛ

ΘΕΩΡΗΘΗΚΕ
Σύμφωνα με το αριθ. 255919
έγγραφο της υπηρεσίας μας
Καλάβρυτα 31-05-2024
Ο Προϊστάμενος

ΑΧΑΪΚΗ ΔΗΜΟΚΡΑΤΙΑ
ΔΗΜΟΣ ΚΑΛΑΒΡΥΤΩΝ
ΤΟΠΟΓΡΑΦΟΣ ΜΗΧΑΝΙΚΟΣ

ΣΗΜΕΙΟ	ΣΥΝΤΕΤΑΓΜΕΝΕΣ (ΕΓΣΑ 87)
Α	X=315839.7632 Y=4192165.2103
Β	X=315843.5250 Y=4192167.7244
Γ	X=315850.7502 Y=4192178.3982
Δ	X=315858.5457 Y=4192182.7262
Ε	X=315861.1444 Y=4192189.6510
ΣΤ	X=315865.9439 Y=4192213.6311
Ζ	X=315862.1632 Y=4192216.2515
Η	X=315843.5353 Y=4192204.6163
Θ	X=315836.5547 Y=4192206.0735
Ι	X=315833.2706 Y=4192209.8255

ΣΗΜΕΙΟ	ΣΥΝΤΕΤΑΓΜΕΝΕΣ (ΕΓΣΑ 87)
Κ	X=315832.8587 Y=4192228.9293
Λ	X=315837.2367 Y=4192234.3121
Μ	X=315853.8193 Y=4192275.4195
Ν	X=315859.7897 Y=4192297.9637
Ξ	X=315862.4476 Y=4192318.5150
Ο	X=315865.5315 Y=4192332.7111

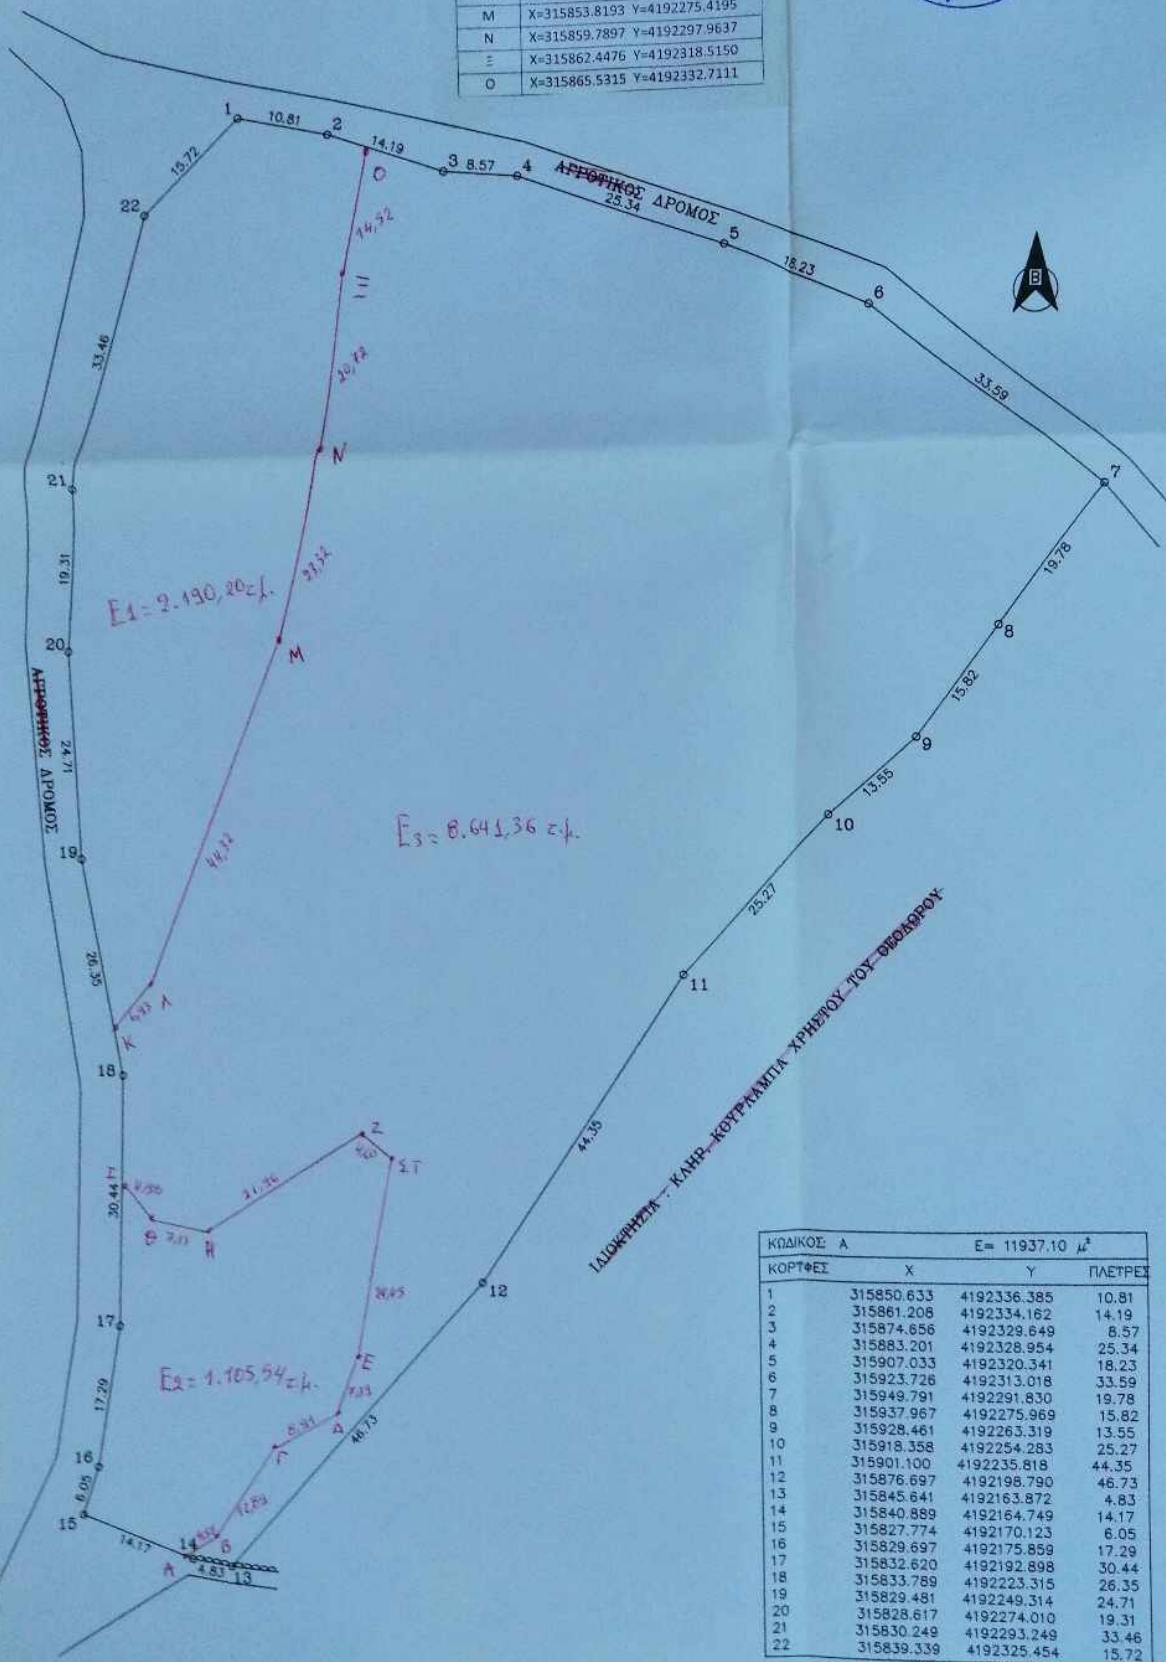

ΚΩΔΙΚΟΣ Α		Ε= 11937.10 μ²	
ΚΟΡΥΦΕΣ	X	Y	ΠΛΕΥΡΕΣ
1	315850.633	4192336.385	10.81
2	315861.208	4192334.162	14.19
3	315874.656	4192329.649	8.57
4	315883.201	4192328.954	25.34
5	315907.033	4192320.341	18.23
6	315923.726	4192313.018	33.59
7	315949.791	4192291.830	19.78
8	315937.967	4192275.969	15.82
9	315928.461	4192263.319	13.55
10	315918.358	4192254.283	25.27
11	315901.100	4192235.818	44.35
12	315876.697	4192198.790	46.73
13	315845.641	4192163.872	4.83
14	315840.889	4192164.749	14.17
15	315827.774	4192170.123	6.05
16	315829.697	4192175.859	17.29
17	315832.620	4192192.898	30.44
18	315833.789	4192223.315	26.35
19	315829.481	4192249.314	24.71
20	315828.617	4192274.010	19.31
21	315830.249	4192293.249	33.46
22	315839.339	4192325.454	15.72

ΕΜΒΑΔ

ΕΜΒΑΔΟΝ ΟΙΚΟΠΕΔΟΥ :

ΟΡΟΙ ΔΟΜΗΣ

Π. Δ. ΤΗΣ 24 - 4 / 3 - 5 - 85 (
(περί οικισμών μέχρι 2000 κατο

όπως τροποποιήθηκε με το Π.Δ.

Ελάχιστο εμβαδόν = 1000 τ. μ.

Κάλυψη = 60 %

Δόμηση = 400 τ. μ. (για εμβαδόν

ΔΗΛΩΣΗ Ν. 651

Ο πιο κάτω υπογράφων μηχανικό
με στοιχεία (1.2.3.....21.22.1.)
βρίσκεται στη θέση "Τροχαλούς"
Άνω Τριπόταμα της Δημοτικής Εν
Καλαβρύτων Ν. Αχαΐας και είναι
εμπίπτει στις διατάξεις του Ν. 133
χρήμα. Τα όρια έδειξε η ιδιοκτήτ

Ο

Δηλών

ΠΑΝΟΠΟΥΛΟΣ Γ.
Διπλ. Αγρονόμος & Τοπογρ
Εθνικού Μετσόβιου
Μέλος Τ.Ε.Ε. Αρ. Μ
Ισαακ Σολωμού 20
Τηλ: 2710 24
ΑΦΜ:114315454 ΔΟ

ΠΑΡΑΤΗΡΗΣΕ

- Οι συντεταγμένες που αναφέροντα
Ελληνικό Γεωδαιτικό Σύστημα Ανα
- Η εξάρτηση απ' το ΕΓΣΑ 87 έγινε
σταθμού αναφοράς (VRS) του δικτύ
στο HTRS 07 (φ,λ) = (37° 30' 23.64
μήκος της βάσης που επιλύθηκε είν
- Ο τριγωνισμός έγινε με τη μέθοδο
χρησιμοποιήθηκε GNSS δέκτης τύ
- Οι διαστάσεις και τα εμβαδά υπολ
συντεταγμένες των κορυφών.

ΔΗΛΩΣΗ ΟΡΙΟΘ

Η κάτωθι υπογεγραμμένη ιδιοκτή
Κυριακούλα του Κυριαζή της ιδι
στο παρόν τοπογραφικό διάγραμμ
τα αναγραφόμενα στο ανωτέρω
απόλυτα ακριβή, τα δε όρια της
καθ' υπόδειξή μου.

η Δηλούσ