



ΠΑΤΡΑ ΝΟΕΜΒΡΙΟΣ 1992
 Ο ΜΗΧΑΝΙΚΟΣ

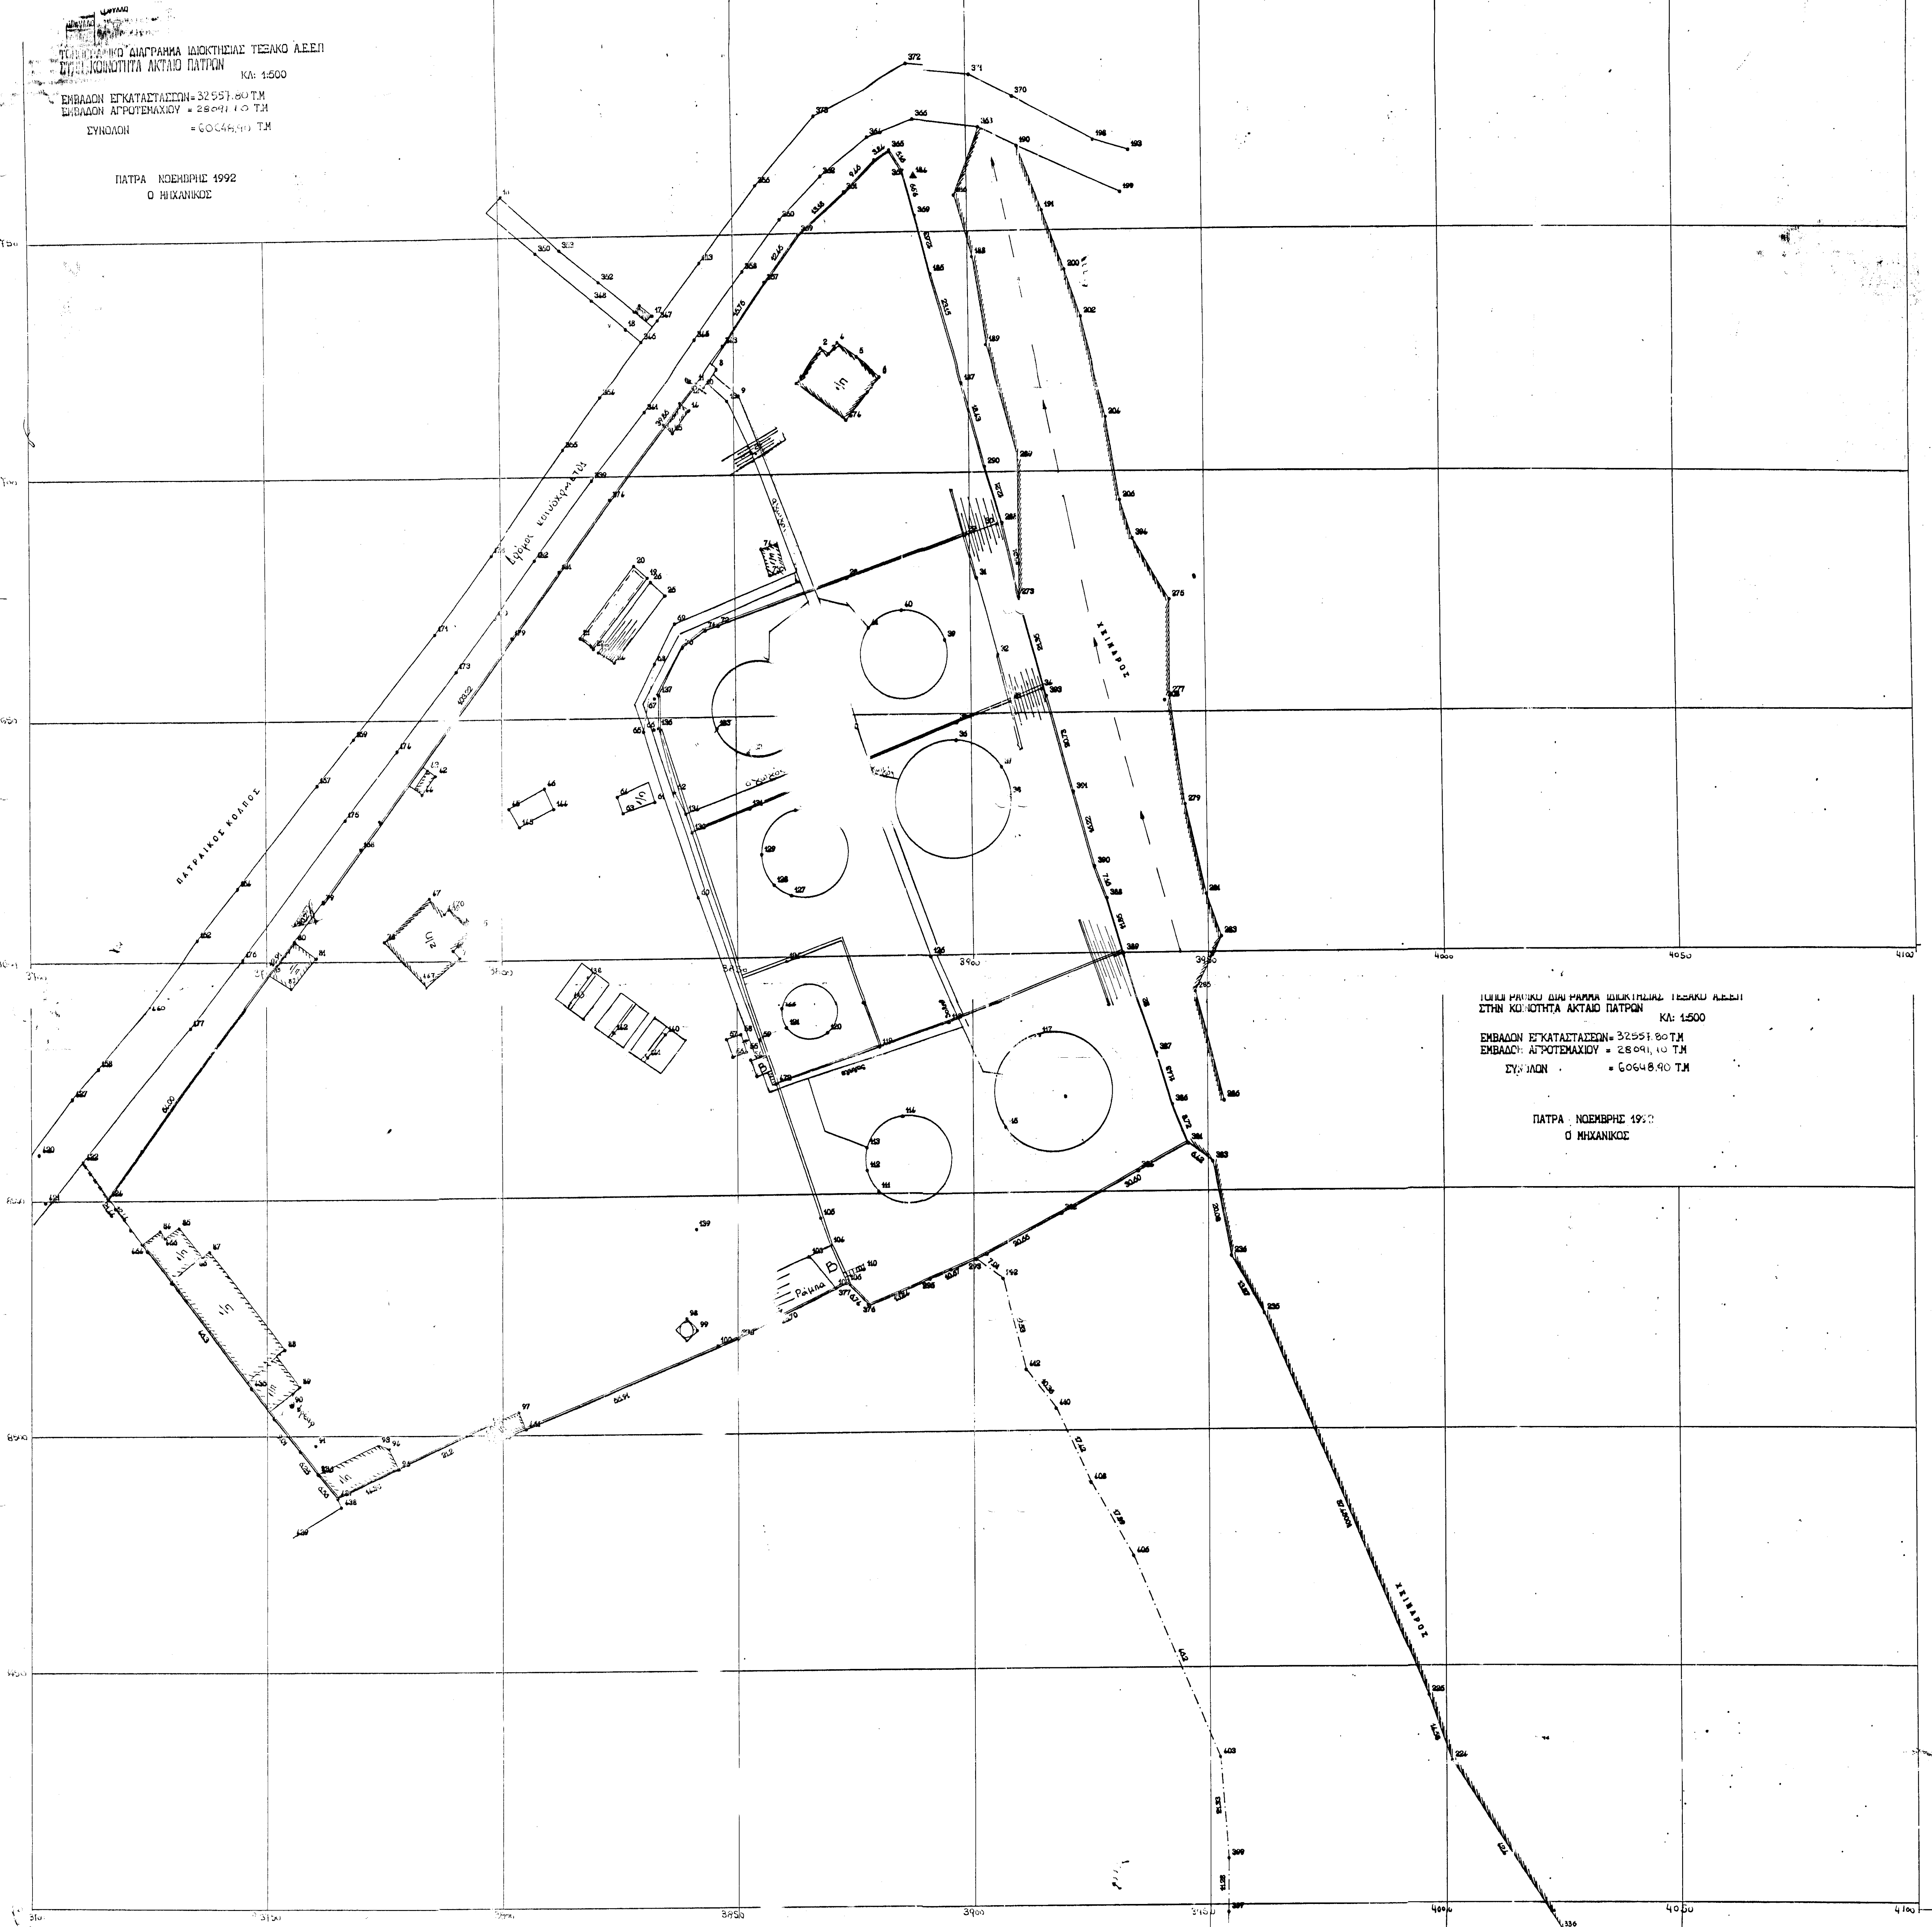


ΠΑΤΡΑ ΝΟΕΜΒΡΙΟΣ 1992
 Ο ΜΗΧΑΝΙΚΟΣ



Υ Π Ο Μ Ν Η Μ Α			
No	ΠΕΡΙΓΡΑΦΗ	No	ΠΕΡΙΓΡΑΦΗ
1	ΚΕΝΤΡΙΚΑ ΓΡΑΦΕΙΑ	21	ΧΩΡΟΣ ΗΛΕΚΤΡΙΚΟΥ ΠΙΝΑΚΟΣ
2	ΒΥΡΟΡΕΙΟ	22	ΑΠΟΔΕΚΤΕΣ ΟΗΚΙΑΚΩΝ ΑΥΜΑΤΩΝ
3	ΑΠΟΘΗΚΗ	23	ΥΔΑΤΟΠΥΡΡΟΣ
4	ΑΠΟΘΗΚΗ	T1	ΔΕΒΑΜΕΝΗ DIESEL 5668 Μ3
5	ΑΠΟΘΗΚΗ	T2	ΔΕΒΑΜΕΝΗ DIESEL 2389 Μ3
6	ΓΡΑΦΕΙΑ	T3	ΔΕΒΑΜΕΝΗ ΜΑΖΟΥΤ 1500 5664 Μ3
7	ΑΠΟΥΛΥΤΗΡΙΑ	T4	ΔΕΒΑΜΕΝΗ ΜΑΖΟΥΤ 3500 2387 Μ3
8	ΡΑΜΠΑ	T5	ΔΕΒΑΜΕΝΗ SUPER 2389 Μ3
9	ΑΝΤΛΙΟΣΤΑΣΙΟ ΒΕΝΖΙΝΗΣ	T6	ΔΕΒΑΜΕΝΗ SUPER 2359 Μ3
10	ΚΕΝΤΡΙΚΟ ΑΝΤΛΙΟΣΤΑΣΙΟ	T7	ΔΕΒΑΜΕΝΗ ΑΚΟΥΥΒΔΗ 1284 Μ3
11	ΓΕΜΙΣΤΗΡΙΑ ΒΕΝΖΙΝΗΣ-ΠΕΤΡΕΛΑΙΟΥ		
12	ΓΕΜΙΣΤΗΡΙΑ ΜΑΖΟΥΤ		
13	ΜΟΝΑΔΑ ΚΑΘΑΡΙΣΜΟΥ ΥΓΡΩΝ ΑΠΟΒΛΗΤΩΝ		
14	ΡΑΜΠΑ		
15	ΑΝΤΛΙΟΣΤΑΣΙΟ ΦΟΡΤΩΣΕΩΣ ΦΟΡΤΗΓΩΝ		
16	ΑΓΩΓΟΙ ΜΕΤΑΦΟΡΑΣ ΠΡΟΣ ΔΕΒΑΜΕΝΩΝ		
17	ΑΝΤΛΙΟΣΤΑΣΙΟ ΠΥΡΕΩ. ΕΓΚΑΤΑΣΤΑΣΕΩΣ		
18	ΓΕΦΥΡΑ		
19	ΠΥΛΗ ΠΡΟΒΛΗΤΑΣ-ΦΩΛΑΚΕΙΟ		
20	ΠΥΡΟΣΦΕΣΤΙΚΟ ΣΗΜΕΙΟ		

ΥΠΟΓΡΑΦΗ		
ΣΦΡΑΓΙΔΑ		
ΑΡ. ΣΧΕΔΙΟΥ	ΚΑΙΜ. ΠΕΡΙΟΔΟΣ	ΠΑΡΑΤΗΡΗΣΕΙΣ
L	L 500	

