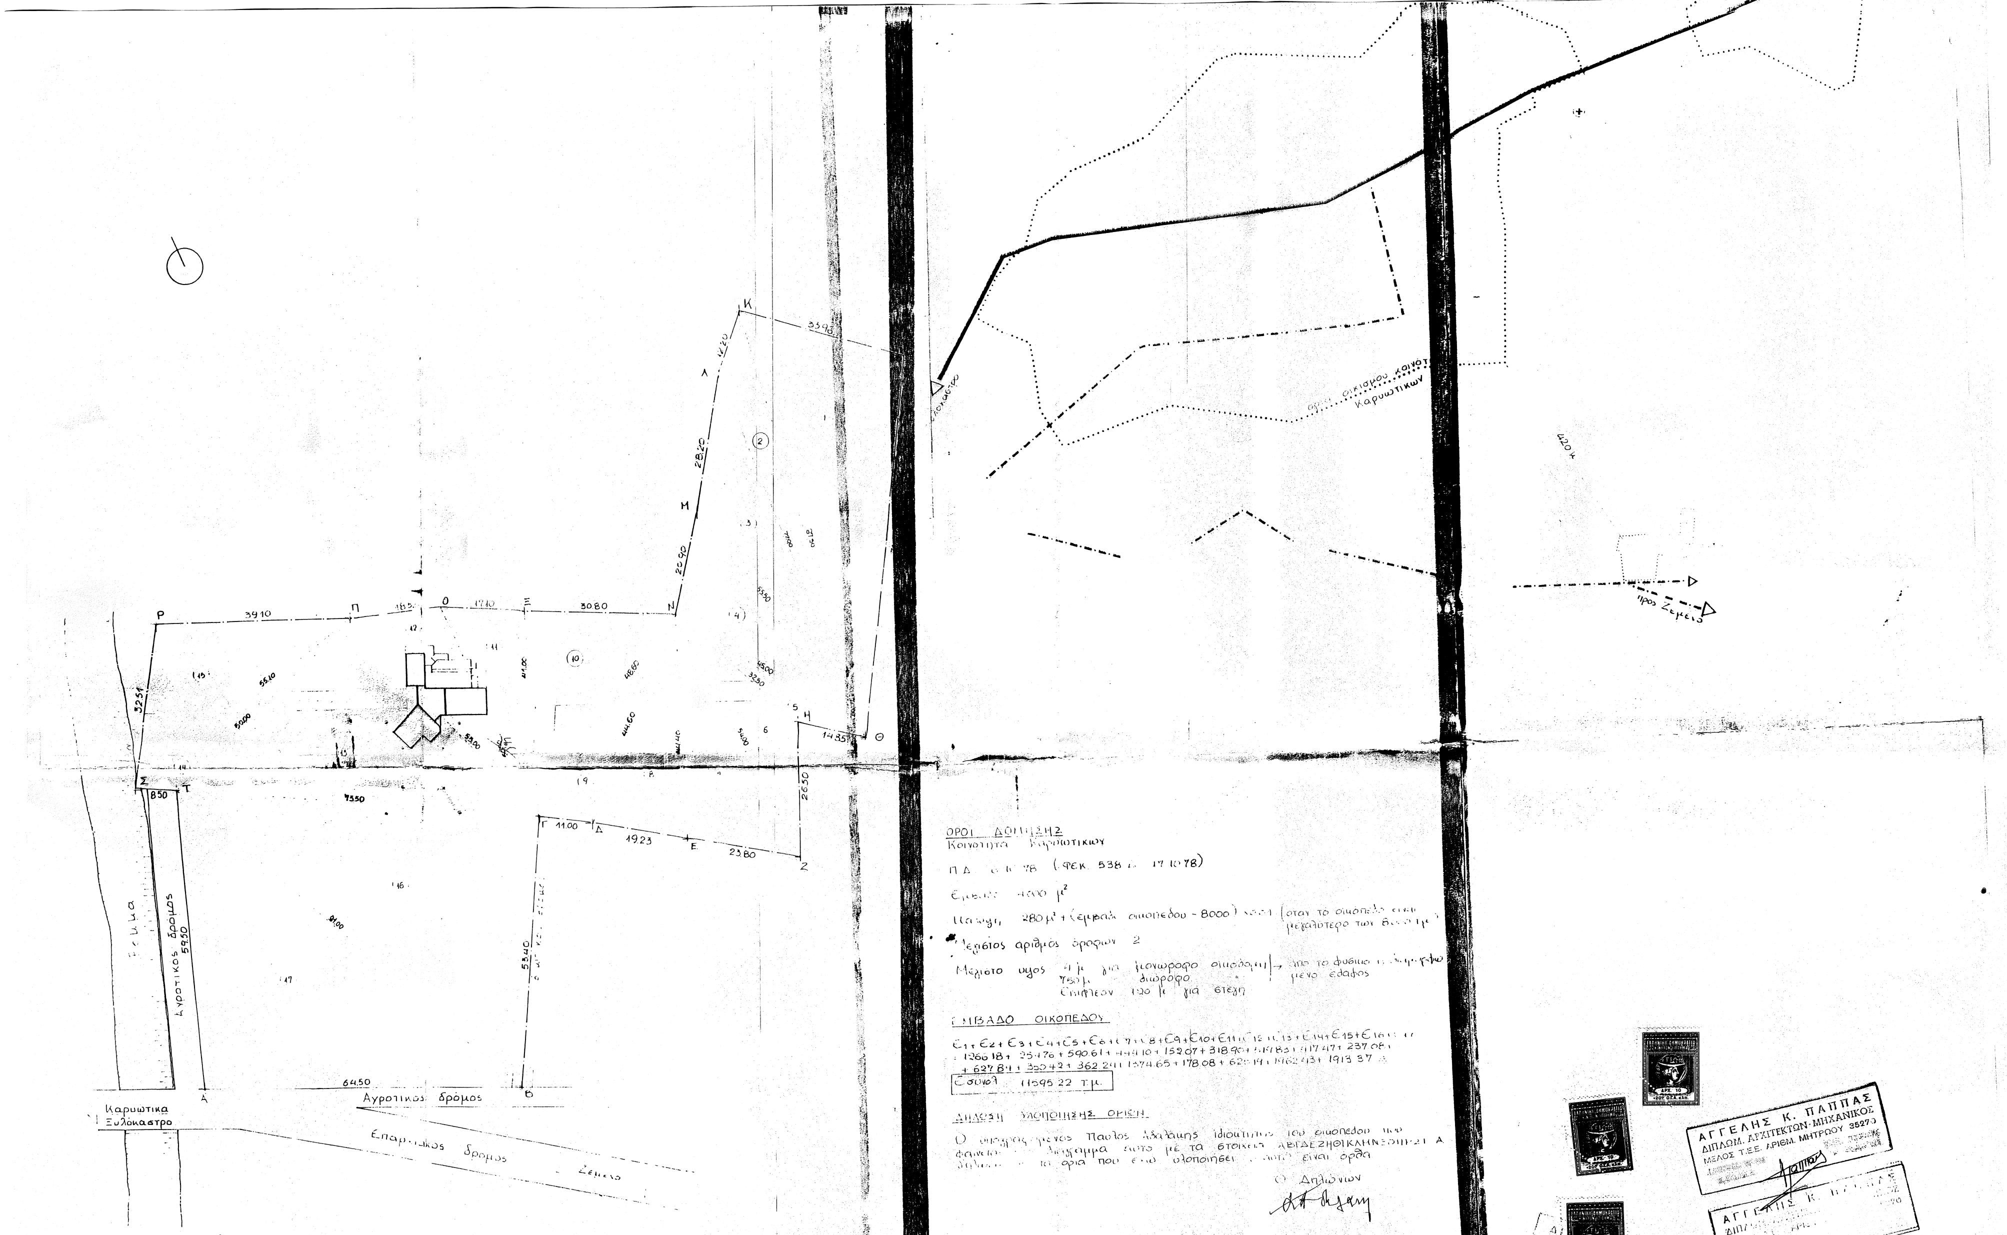
Καρυωτικα
Ξυλοκαστρο
Αγροτικος δρομος 5950
Ρεμα
Αγροτικος δρομος
Επαρχιακος δρομος
Ζεμενο
προς Ζεμενο
ορια οικισμου κοινοτ. Καρυωτικων
420 κ
Ρ 3910 Π 183 Ο 1710 Ξ 3080 Ν
2290 Μ 2820 Λ 1420 Κ 3390 Θ 1435 Η 2650 Ζ 2380 Ε 1923 Δ 1100 Γ 5340 Β 6450 Α
Σ 850 Τ
3251

ΟΡΟΙ ΔΟΜΗΣΗΣ
Κοινοτητα Καρυωτικων

Π.Δ. ... 78 (ΦΕΚ 538 ... 17.10.78)

Εμβαδο 4000 μ²

Καλυψη 280 μ² + (εμβαδο οικοπεδου − 8000) ... (οταν το οικοπεδο ειναι μεγαλυτερο των ... τμ)

Μεγιστος αριθμος ορόφων 2

Μεγιστο υψος 4 μ για μονωροφο οικοδομη → απο το φυσικο η διαμορφωμενο εδαφος
7.50 μ. διωροφο "
Επιπλεον 1.20 μ για στεγη

ΕΜΒΑΔΟ ΟΙΚΟΠΕΔΟΥ

Ε1+Ε2+Ε3+Ε4+Ε5+Ε6+Ε7+Ε8+Ε9+Ε10+Ε11+Ε12+Ε13+Ε14+Ε15+Ε16+...
= 1266.18 + 25.76 + 590.61 + 444.10 + 152.07 + 318.90 + 519.83 + 117.47 + 237.08 +
+ 627.84 + 350.42 + 362.24 + 1574.65 + 178.08 + 620.19 + 1962.43 + 1913.37 =

Συνολ 11595.22 τ.μ.

ΔΗΛΩΣΗ ΥΛΟΠΟΙΗΣΗΣ ΟΡΙΩΝ

Ο υπογεγραμμενος Παυλος Αδαλακης ιδιοκτητης του οικοπεδου που φαινεται στο διαγραμμα αυτο με τα στοιχεια ΑΒΓΔΕΖΗΘΙΚΛΜΝΞΟΠΡΣΤΑ δηλωνω οτι τα ορια που εχω υλοποιησει ... αυτο ειναι ορθα

Ο Δηλων

ΘΕΩΡΗΘΗΚΕ

Όπως το 2860/12-7-1985 έγγραφο
του Δασαρχείου Ξυλοκάστρου
Ξυλόκαστρο 12-7-1985
Ο
Δασάρχης Ξυλοκάστρου

ΑΓΓΕΛΗΣ Κ. ΠΑΠΠΑΣ
ΔΙΠΛΩΜ. ΑΡΧΙΤΕΚΤΩΝ-ΜΗΧΑΝΙΚΟΣ
ΜΕΛΟΣ Τ.Ε.Ε. ΑΡΙΘΜ. ΜΗΤΡΩΟΥ 35270

ΔΡΧ. 10
+20% Ο.Γ.Α. ΚΑΠ.

εργοδοτης Παυλος Αδαλακης	**θεμα σχεδιου** Τοπογραφικο διαγραμμα
εργο Ισογειος κατοικια με υπογειο	**κλιμαξ** 1:500
θεση εργου Καρυωτικα	**χρονος μελετης** Ιουνης 1985
μελετητης Αγγελος Παππας	