

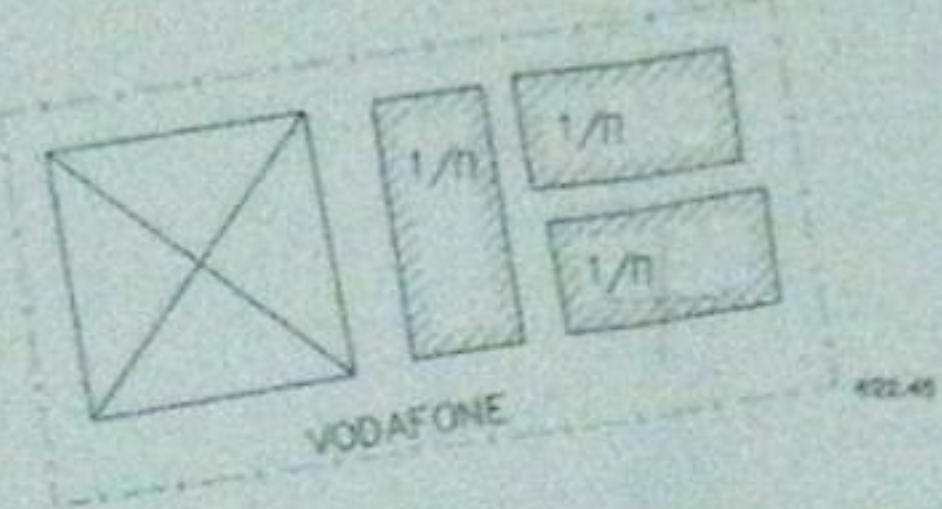


ΥΠΟΜΝΗΜΑ
 1. Όροι Δομικής
 Ν. 2075/92, Ν. 2146/93 & Ν. 2801/00
 2. Έμβαδόν Οικόπεδου : 620.79 τ.μ.
 3. Αριθμός Υψομέτρων
 ±0.00/+621.70 (ΕΙΝΑΙ ΣΤΟ ΚΕΝΤΡΟ ΤΗΣ ΘΑΣΗΣ ΤΟΥ ΙΣΤΟΥ)
 4. Γεωγραφικές Συντεταγμένες κατά ΕΓΣΑ '87
 Γεωγραφικό μήκος λ = 26° 03' 06" 76"
 Γεωγραφικό πλάτος φ = 37° 35' 24" 88"
 Χ=681157.07 Υ=4162332.59

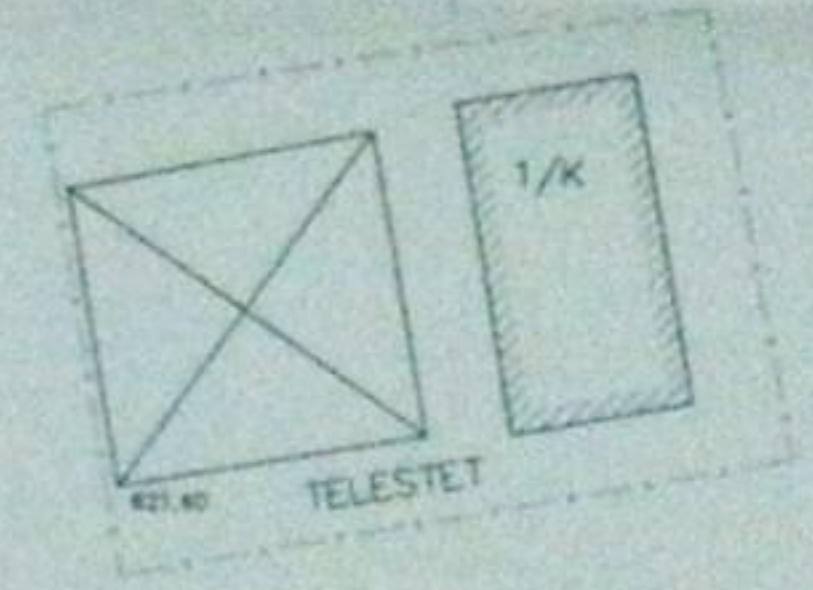

ΠΑΡΑΤΗΡΗΣΗ
 Ο ΙΣΤΟΣ ΤΟΥ Ο.Τ.Ε. ΕΙΝΑΙ ΕΓΚΑΤΕΣΤΗΜΕΝΟΣ
 ΣΕ ΕΚΤΑΣΗ ΠΟΥ ΕΧΕΙ ΠΑΡΑΧΩΡΗΘΕΙ ΑΠΟ ΤΟΝ ΔΗΜΟ ΡΑΧΩΝ.

ΟΔΟΓΡΑΦΙΚΟ ΣΧΗΜΑΤΙΣΜΑ

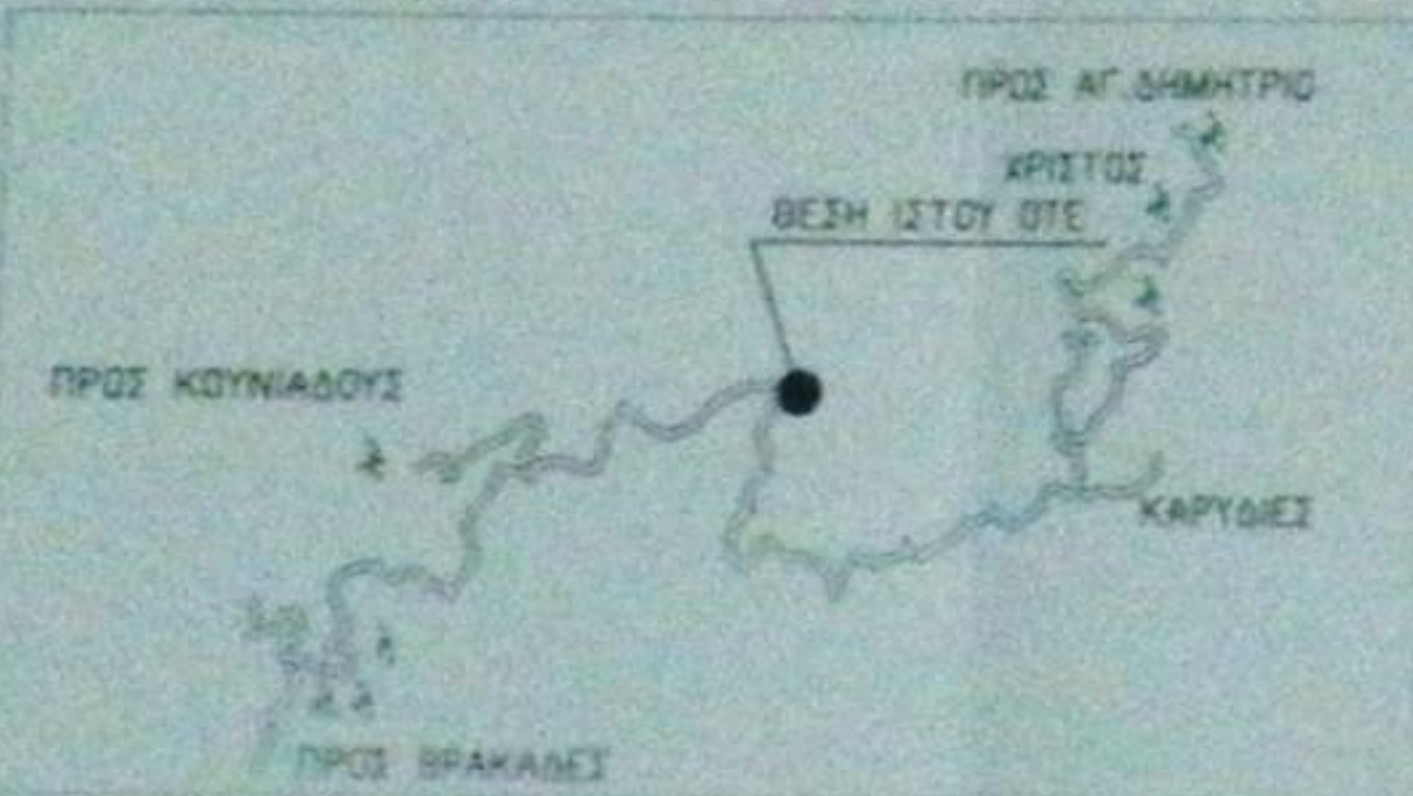

ΣΥΝΤΕΤΑΓΜΕΝΕΣ ΣΗΜΕΙΩΝ



Α	Β	ΜΗΚΟΣ
Α' 681156.77	4162337.92	4.70
Β' 681160.80	4162336.05	5.10
Γ' 681158.32	4162330.40	4.19
Δ' 681154.40	4162331.88	6.12

$2E = \sum(X_i^2 + Y_i^2) - (X_1^2 + Y_1^2)$
 ΕΜΒΑΔΟ: 25.33 τ.μ.

ΣΥΝΤΕΤΑΓΜΕΝΕΣ ΣΗΜΕΙΩΝ

Α	Β	ΜΗΚΟΣ
Α 681150.91	4162342.96	19.82
Β 681169.76	4162336.81	9.15
Γ 681166.46	4162328.28	10.99
Δ 681161.03	4162318.72	7.02
Ε 681157.34	4162312.75	5.60
Ζ 681154.17	4162308.13	27.42
Η 681135.99	4162328.66	5.31
Θ 681139.97	4162332.18	7.24
Ι 681145.24	4162337.14	7.24
Κ 681150.51	4162342.11	0.93
Α 681150.91	4162342.96	

$2E = \sum(X_i^2 + Y_i^2) - (X_1^2 + Y_1^2)$
 ΕΜΒΑΔΟ: 620.79 τ.μ.

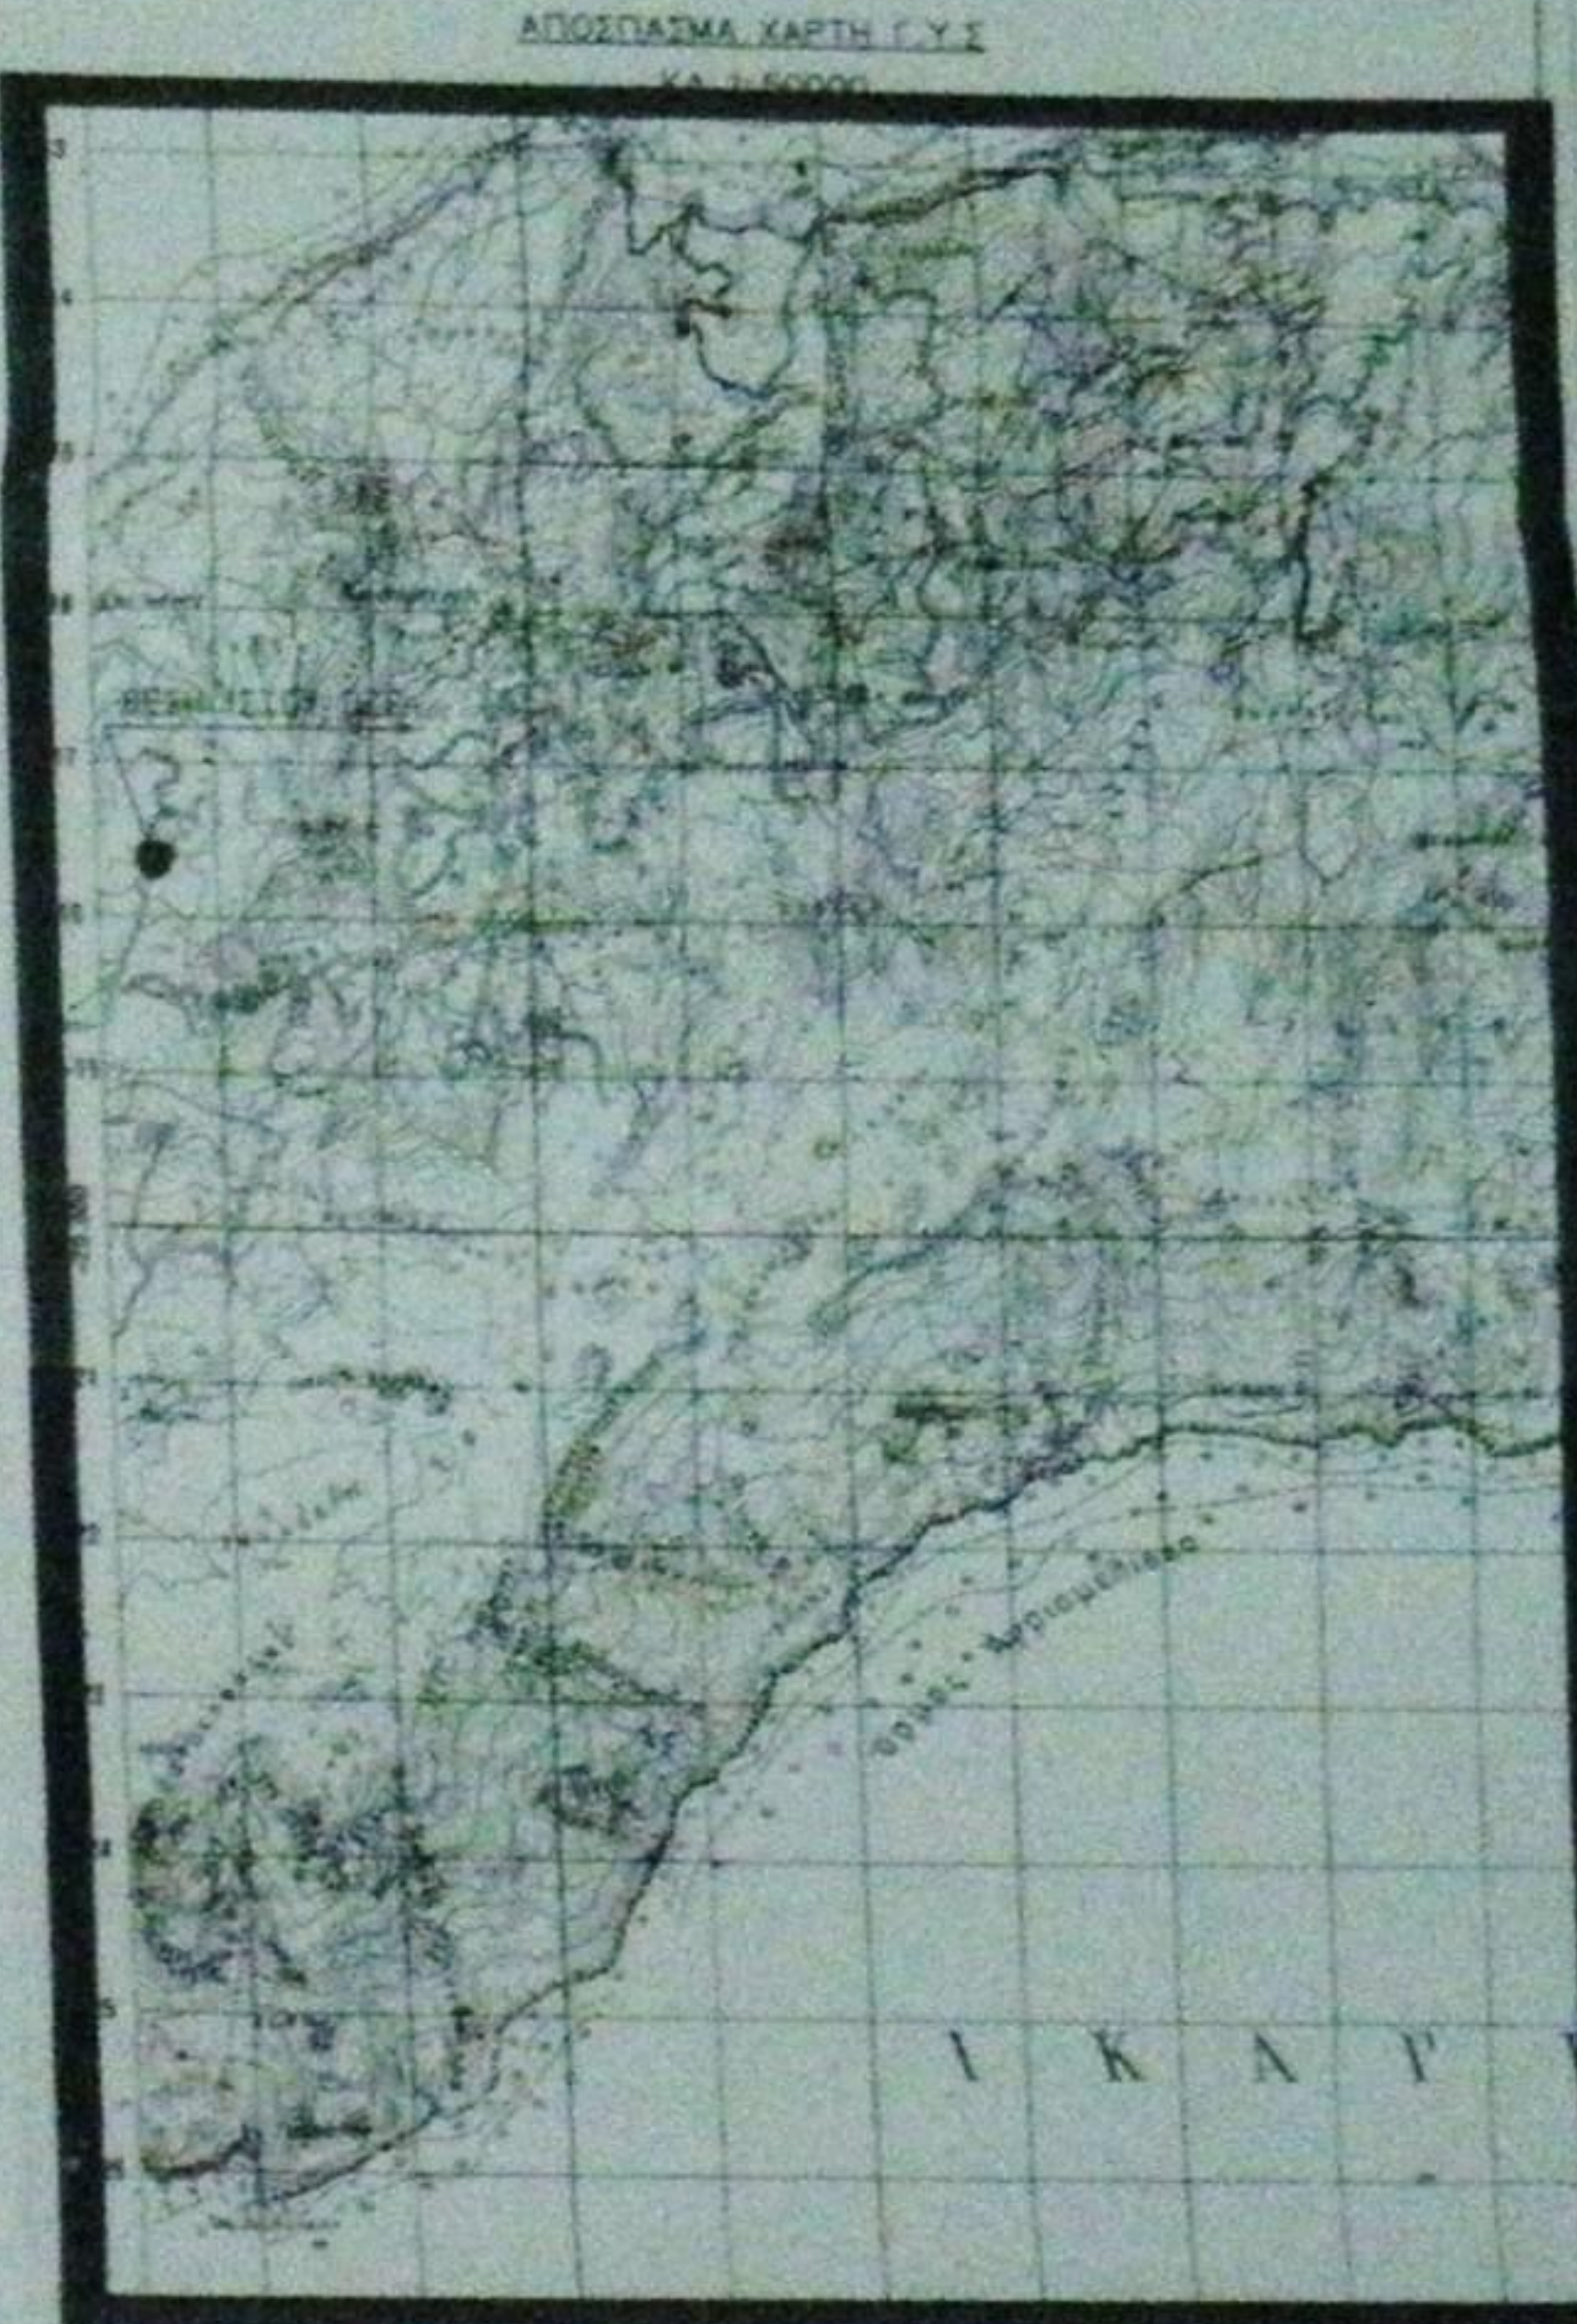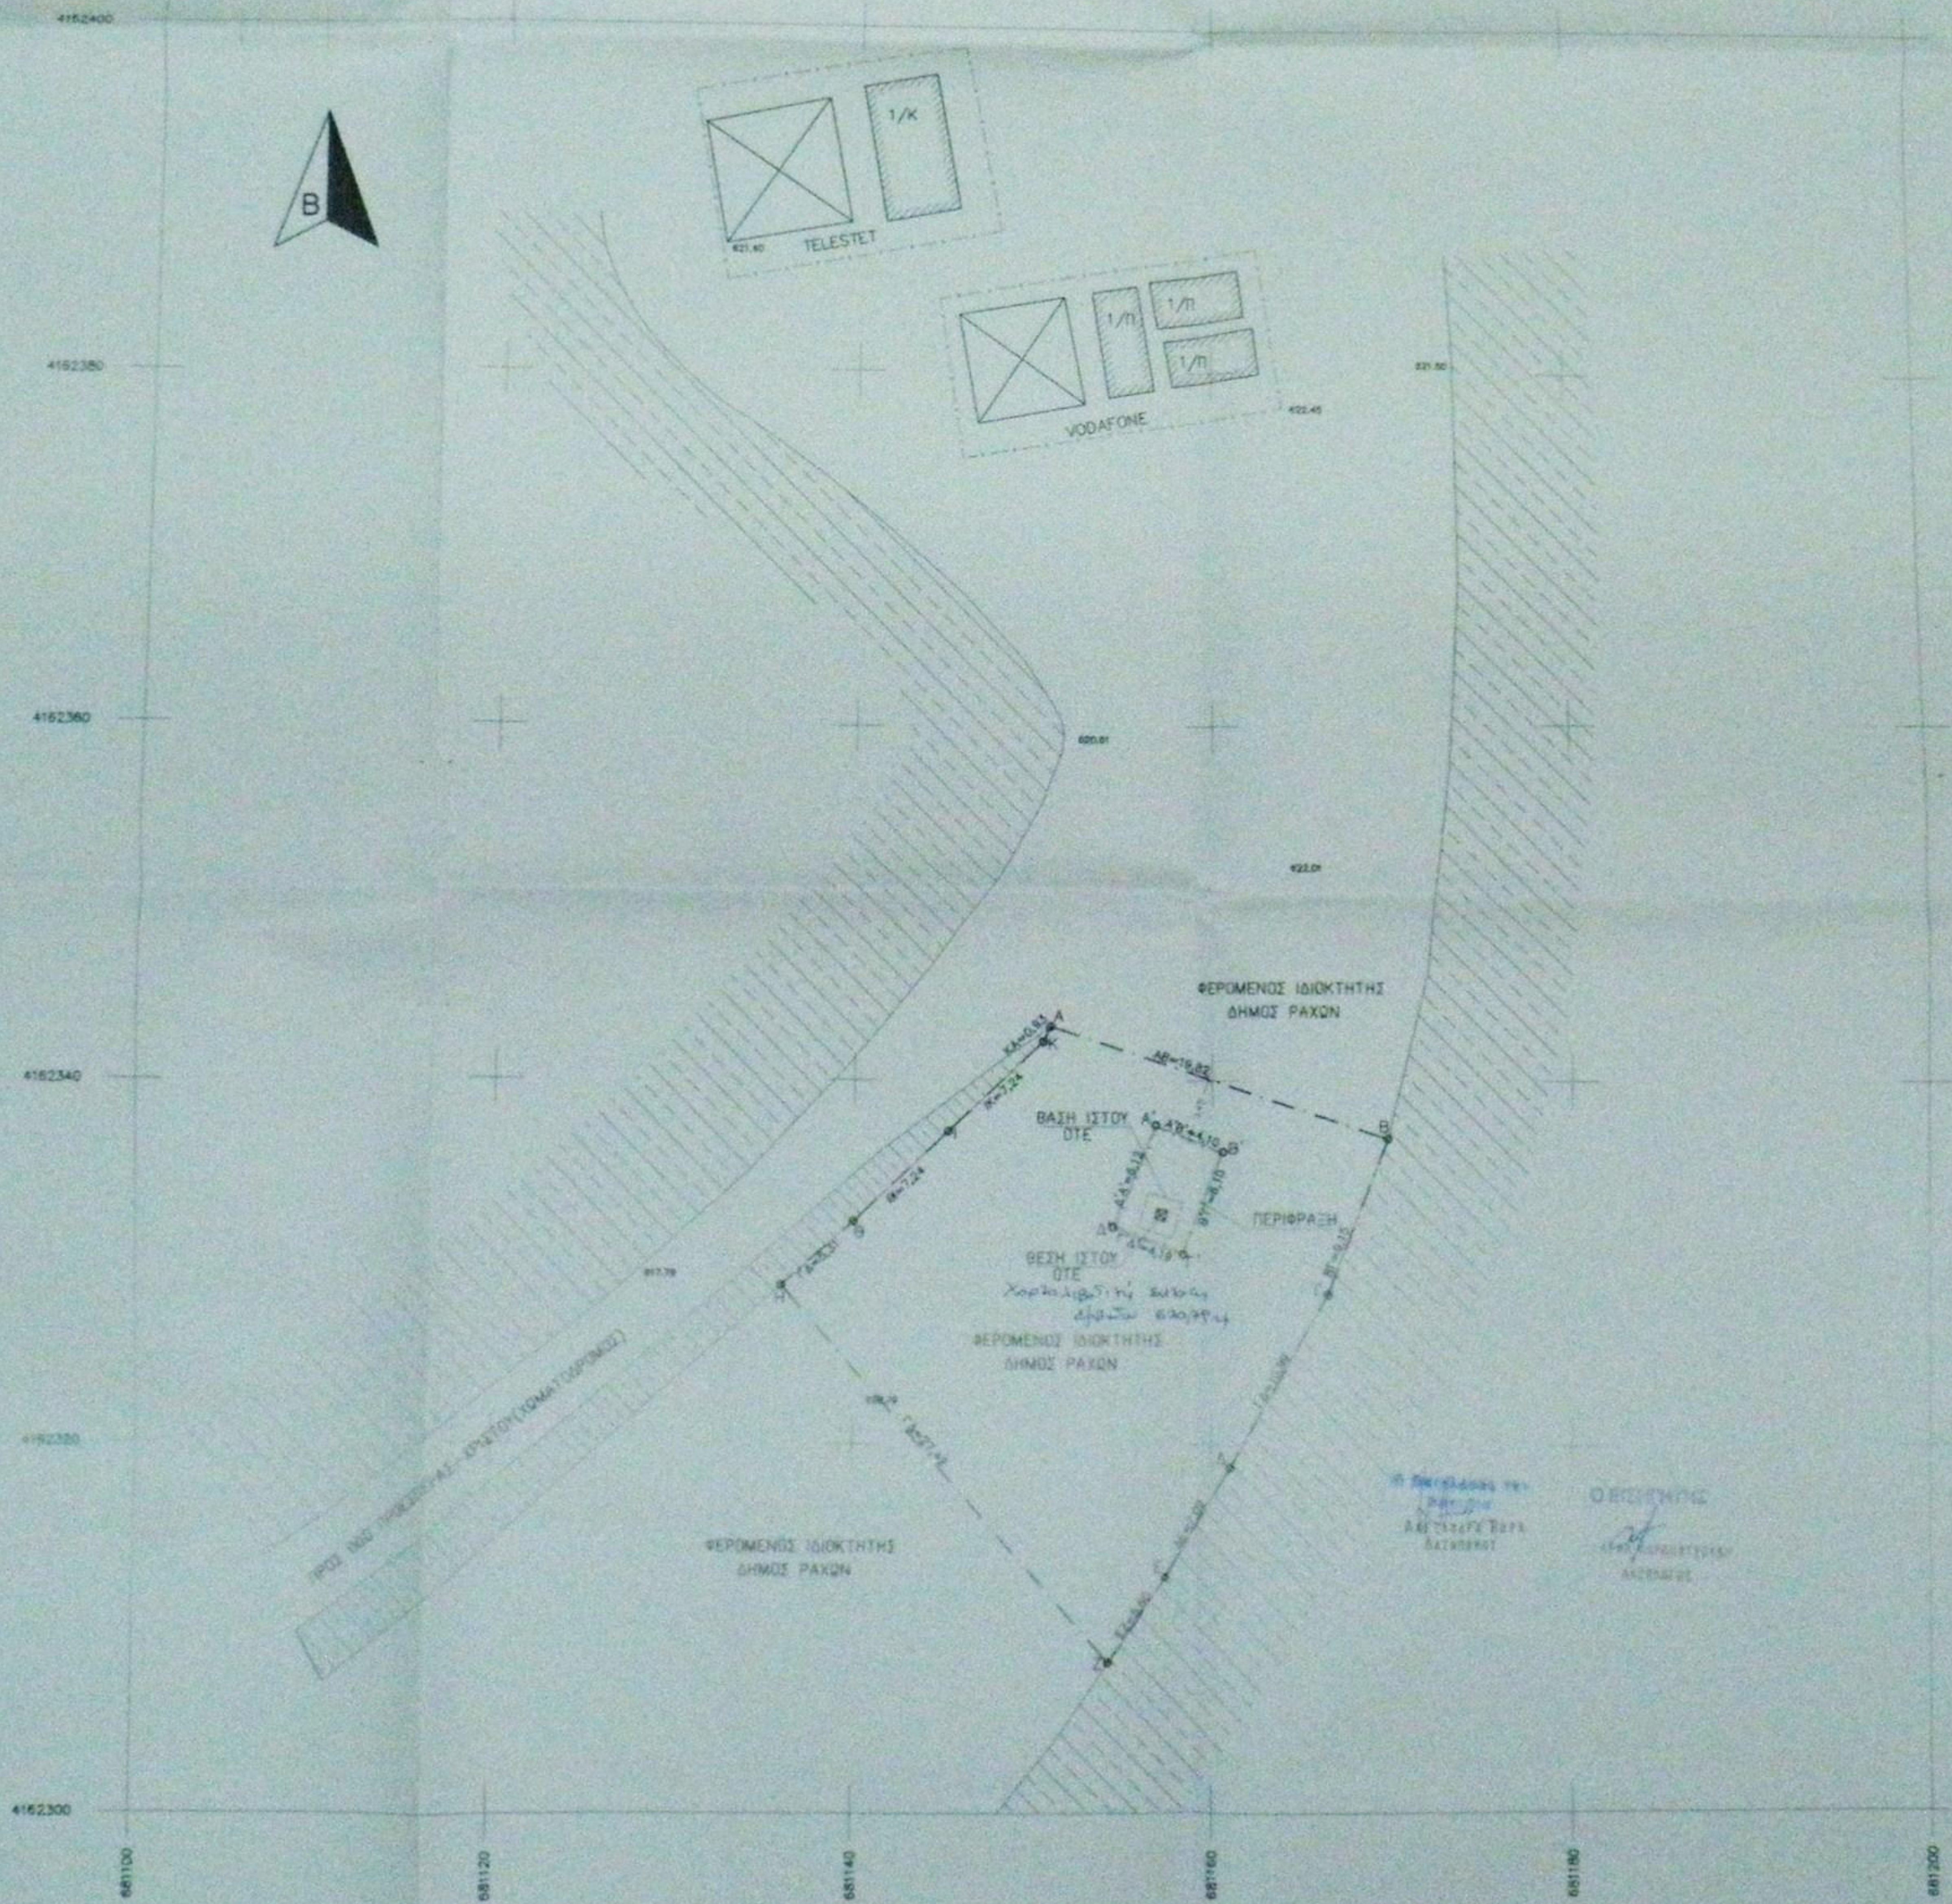

ΟΤΕ Α.Ε.
 Δ/ΝΣΗ ΥΠΟΛΟΓΙΣΗΣ ΥΠΟΔΟΜΩΝ ΣΤΑΘΕΡΗΣ & ΚΙΝΗΤΗΣ ΤΗΛΕΦΩΝΙΑΣ
 ΥΠΟΔΙΕΥΘΥΝΣΗ ΠΡΟΣΚΤΗΣΗΣ & ΑΔΕΙΟΔΟΤΗΣΗΣ ΣΤΑΘΕΡΗΣ & ΚΙΝΗΤΗΣ
 ΤΜΗΜΑ ΑΔΕΙΟΔΟΤΗΣΕΩΝ ΣΤΑΘΕΡΗΣ

ΕΡΓΟ : ΣΤΑΘΜΟΣ ΑΡΓΙΟΥΛΑΚΙ Α/Δ (0480071)

ΒΕΣΗ : Τ.Κ. ΑΡΓΙΟΥΛΑΚΙ - Δ.Ε. ΡΑΧΩΝ
 Δ. ΙΚΑΡΙΑΣ - Π.Ε. ΣΑΜΟΥ

ΗΜΕΡΟΜΗΝΙΑ : ΙΟΥΝΙΟΣ 2014

ΘΕΜΑ : ΤΟΠΟΓΡΑΦΙΚΟ ΣΧΕΔΙΟΥ
 ΣΧΕΔΙΟΥ : ΔΙΑΓΡΑΜΜΑ
 ΑΡ. ΣΧΕΔΙΟΥ : Ρ/Η 83/05
 #1/2

ΚΛΙΜΑΚΑ : 1 : 200

ΚΩΔΙΚΟΣ ΑΡΙΘΜΟΣ ΣΤΑΘΜΟΥ : 0480071
 ΣΦΡΑΓΙΔΑ : ΚΑΤΕΡΙΝΑ Γ. ΚΑΡΑΩΝΗ
 ΥΠΟΓΡΑΦΗ : ΚΑΤΕΡΙΝΑ Γ. ΚΑΡΑΩΝΗ