Το παρόν σχεδιάγραμμα αποτελεί φωτοσμίκρυνση του πρωτοτύπου σε μέγεθος Α 3.

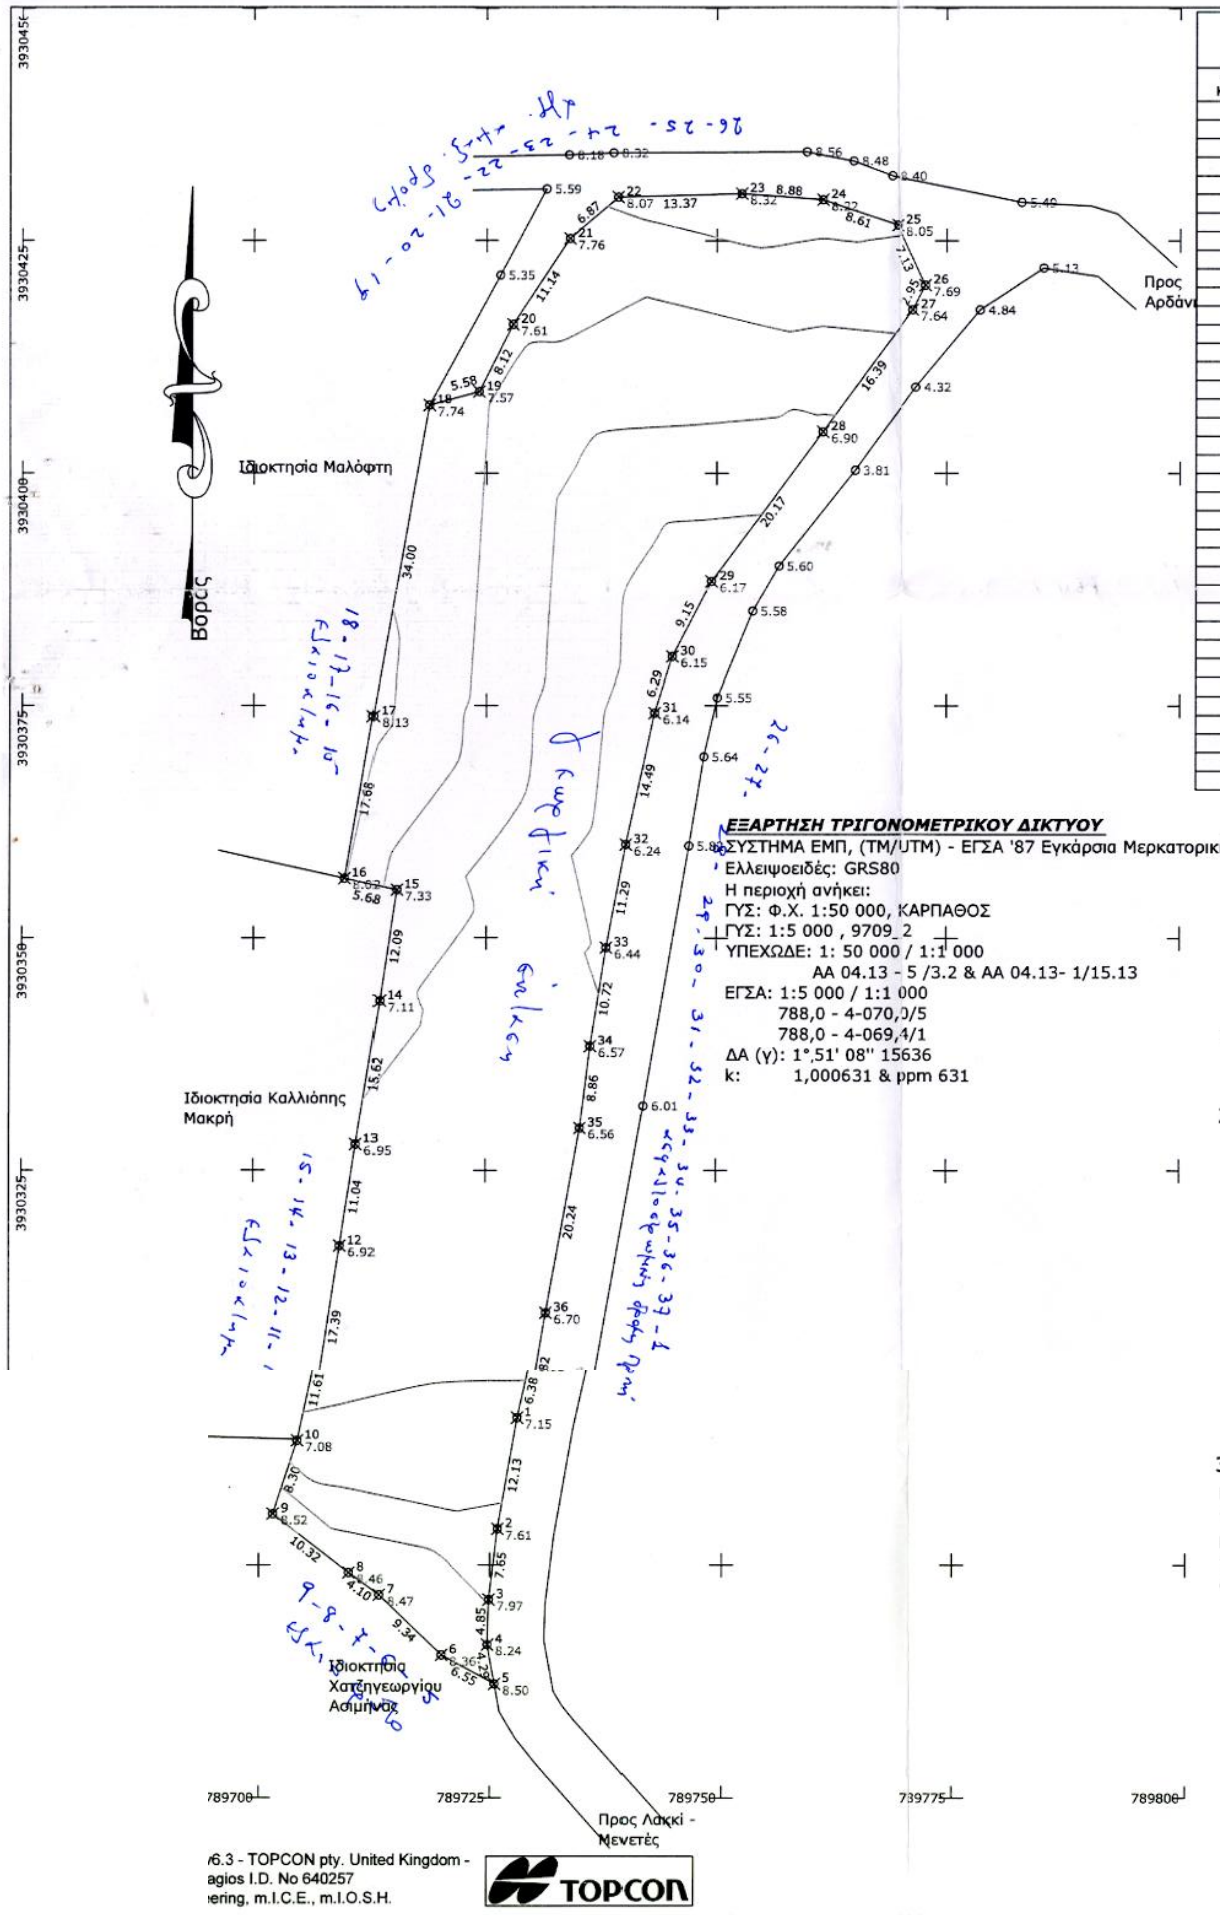

ΠΙΝΑΚΑΣ ΣΥΝΤΕΤΑΓΜΕΝΩΝ ΚΟΡΥΦΩΝ ΟΙΚΟΠΕΔΟΥ
(ΠΡΟΒΟΛΙΚΟ ΣΥΣΤΗΜΑ ΕΓΣΑ '87)

Αριθμός Κορυφής	X / Easting	Y / Northing	Υψόμετρο(μ.)	Latitude	Longitude
1	789727.950	3930290.832	7.149	60.58451	69.78553
2	789725.823	3930278.885	7.608	60.58463	69.78556
3	789724.876	3930271.294	7.975	60.58471	69.78558
4	789724.715	3930266.446	8.241	60.58476	69.78558
5	789725.502	3930262.230	8.497	60.58480	69.78557
6	789719.739	3930265.335	8.361	60.58477	69.78564
7	789712.978	3930271.784	8.475	60.58470	69.78572
8	789709.661	3930274.191	8.463	60.58468	69.78576
9	789701.501	3930280.509	8.519	60.58461	69.78586
10	789704.116	3930288.382	7.076	60.58453	69.78582
11	789706.605	3930299.721	6.792	60.58442	69.78579
12	789709.319	3930316.896	6.915	60.58425	69.78575
13	789711.032	3930327.799	6.950	60.58414	69.78572
14	789713.526	3930343.215	7.110	60.58399	69.78569
15	789715.319	3930355.173	7.325	60.58387	69.78566
16	789709.773	3930356.412	8.020	60.58385	69.78573
17	789712.810	3930373.834	8.135	60.58368	69.78568
18	789718.771	3930407.311	7.740	60.58335	69.78560
19	789724.159	3930408.749	7.572	60.58333	69.78553
20	789727.874	3930415.965	7.610	60.58326	69.78548
21	789734.081	3930425.214	7.759	60.58317	69.78540
22	789739.310	3930429.670	8.070	60.58313	69.78534
23	789752.679	3930430.033	8.322	60.58313	69.78517
24	789761.536	3930429.413	8.221	60.58314	69.78507
25	789769.704	3930426.685	8.050	60.58317	69.78497
26	789772.686	3930420.214	7.686	60.58324	69.78493
27	789771.334	3930417.590	7.644	60.58326	69.78495
28	789761.537	3930404.445	6.899	60.58339	69.78508
29	789749.422	3930388.319	6.174	60.58355	69.78523
30	789745.196	3930380.198	6.151	60.58363	69.78528
31	789743.281	3930374.206	6.145	60.58369	69.78531
32	789740.186	3930360.046	6.244	60.58383	69.78535
33	789738.055	3930348.963	6.437	60.58394	69.78538
34	789736.353	3930338.383	6.571	60.58404	69.78541
35	789735.263	3930329.587	6.559	60.58413	69.78543
36	789731.586	3930309.680	6.698	60.58433	69.78548
37	789729.371	3930297.052	6.918	60.58445	69.78551

ΕΞΑΡΤΗΣΗ ΤΡΙΓΟΝΟΜΕΤΡΙΚΟΥ ΔΙΚΤΥΟΥ
ΣΥΣΤΗΜΑ ΕΜΠ, (TM/UTM) - ΕΓΣΑ '87 Εγκάρσια Μερκατορική
Ελλειψοειδές: GRS80
Η περιοχή ανήκει:
ΓΥΣ: Φ.Χ. 1:50 000, ΚΑΡΠΑΘΟΣ
ΓΥΣ: 1:5 000 , 9709_2
ΥΠΕΧΩΔΕ: 1: 50 000 / 1:1 000
AA 04.13 - 5 /3.2 & AA 04.13- 1/15.13
ΕΓΣΑ: 1:5 000 / 1:1 000
788,0 - 4-070,0/5
788,0 - 4-069,4/1
ΔΑ (γ): 1°,51' 08" 15636
k: 1,000631 & ppm 631

ΥΠΟΜΝΗΜΑ

1) Εμβαδόν Οικοπέδου με στοιχεία :
(1,2,3,4,5,6,...,33,34,35,36,37,1)= 4,625.86 τ.μ.

2) ΔΗΛΩΣΗ ΜΗΧΑΝΙΚΟΥ Ν.651/77 & Ν.1337/1983
Ο ΥΠΟΓΡΑΦΟΜΕΝΟΣ ΜΗΧΑΝΙΚΟΣ ΔΗΛΩΝΕΙ ΟΤΙ ΤΟ ΠΑΡΟΝ ΟΙΚΟΠΕΔΟ ΒΡΙΣΚΕΤΑΙ ΕΚΤΟΣ ΣΧΕΔΙΟΥ ΠΟΛΕΩΣ ΔΗΜΟΥ ΚΑΡΠΑΘΟΥ ΚΑΙ ΕΚΤΟΣ ΟΙΚΙΣΜΟΥ Δ.Δ. ΜΕΝΕΤΩΝ ΕΙΝΑΙ ΑΡΤΙΟ ΚΑΙ ΟΙΚΟΔΟΜΗΣΙΜΟ. ΕΠΙΣΗΣ ΔΕΝ ΟΦΕΙΛΕΙ ΕΙΣΦΟΡΑ ΣΕ ΓΗ Ή ΧΡΗΜΑ.
ΑΠΟΣΤΑΣΗ ΑΠΟ ΤΗΝ ΘΑΛΑΣΣΑ 177 μ.

Ο ΜΗΧΑΝΙΚΟΣ
ΓΕΡΓΑΤΣΟΥΛΗΣ Δ. ΓΕΩΡΓΙΟΣ
ΔΙΠΛ. ΠΟΛΙΤΙΚΟΣ ΜΗΧΑΝΙΚΟΣ
ΕΘΝΙΚΟ ΜΕΤΣΟΒΙΟ ΠΟΛΥΤΕΧΝΕΙΟ
Α.Μ. ΤΕΕ 40437

3) ΔΗΛΩΣΗ ΙΔΙΟΚΤΗΤΗ
Η κατωθι υπογεγραμμενη ιδιοκτήτρια Ευδοξια Ορφανου του αγροτεμαχιου με περιμετρικα στοιχεια 1,2,3,4,5,...,33,34,35,36,37,1 με συνολικο εμβαδο Ε= 4,625.86τμ. δηλωνει οτι τα ορια που εχει υλοποιησει ειναι ορθα και εχει καθε δικαιωμα ανοικοδομησης στο άρτιο και οικοδομίσιμο αγροτεμάχιο

Ο δηλων ιδιοκτητης

Καρπάθος 2-5-2008
Γεωργίος Β. Δημαρχος
Τεχνικός Δασοπονίας

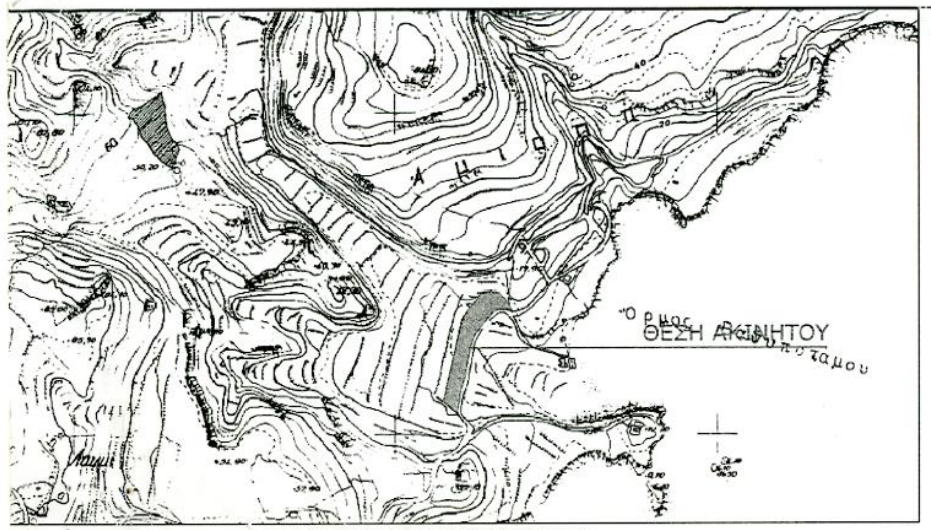

ΟΔΟΙΠΟΡΙΚΟ ΣΚΑΡΙΦΗΜΑ

ΜΕΛΕΤΗΤΗΣ:
ΕΜΜΑΝΟΥΗΛ ΠΑΡΑΓΙΟΣ - ΓΕΩΡΓΙΟΣ ΓΕΡΓΑΤΣΟΥΛΗΣ
ΠΟΛΙΤΙΚΟΙ ΜΗΧΑΝΙΚΟΙ

ΑΝΗΚΕΙ ΣΤ ΤΗΣΔΙΕΥΘΥΝΣΗΣΔΑΣΟ 150/16-1-2009 ΠΡ. ΧΑΡΑΚΣ

ΕΡΓΟΔΟΤΗΣ:
ΕΥΔΟΞΙΑ ΟΡΦΑΝΟΥ

ΕΡΓΟ:
ΤΟΠΟΓΡΑΦΙΚΟ ΔΙΑΓΡΑΜΜΑ

ΘΕΣΗ:
"ΑΜΜΟΟΠΗ " Δ.Δ. ΜΕΝΕΤΩΝ
ΔΗΜΟΣ ΚΑΡΠΑΘΟΥ

ΘΕΜΑ ΣΧΕΔΙΟΥ:
ΤΟΠΟΓΡΑΦΙΚΟ & ΥΨΟΜΕΤΡΙΚΟ ΔΙΑΓΡΑΜΜΑ - ΙΣΟΫΨΕΙΣ ΚΑΜΠΥΛΕΣ
ΕΞΑΡΤΗΣΗ ΚΟΡΥΦΩΝ
(ΣΥΣΤΗΜΑ ΕΜΠ-TM/**UTM**- ΕΓΣΑ **'87**, ΕΓΚΑΡΣΙΑ ΜΕΡΚΑΤΟΡΙΚΗ)

ΑΡΙΘΜΟΣ ΣΧΕΔΙΟΥ
T1

ΚΛΙΜΑΚΑ: 1:500
ΧΡΟΝΟΣ ΜΕΛΕΤΗΣ: ΜΑΡΤΙΟΣ 2008

ΣΦΡΑΓΙΔΑ-ΥΠΟΓΡΑΦΗ:
ΓΕΡΓΑΤΣΟΥΛΗΣ Δ. ΓΕΩΡΓΙΟΣ
ΔΙΠΛ. ΠΟΛΙΤΙΚΟΣ ΜΗΧΑΝΙΚΟΣ
ΕΘΝΙΚΟ ΜΕΤΣΟΒΙΟ ΠΟΛΥΤΕΧΝΕΙΟ
Α.Μ. ΤΕΕ 40437
ΚΑΡΠΑΘΟΣ Α.Φ.Μ. 02/191740
Δ.Ο.Υ. ΚΑΡΠΑΘΟΥ ΤΗΛ 22450 22035

ΘΕΩΡΗΣΗ:
ΘΕΩΡΗΘΗΚΕ ΡΟΔΟΣ 16-1-2009 ΟΔΙΕΥΘΥΝΤΗΣ ΔΑΣΟΥ
Δασολόγος με Α' βαθμό