


Προσχηματισμένο στην με
 εγγραφή 23432/2005
 Πρωτοδικού Αθηνών
 Αριθμός 23432/2005
 Αριθμός 23432/2005

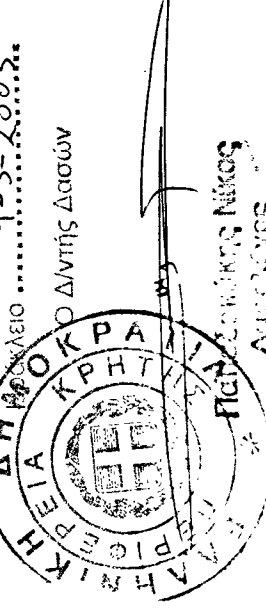

ΕΡΓΟΔΟΤΗΣ : ΜΑΡΤΙΜΑΝΑΚΗΣ ΜΑΝΩΛΗΣ

ΕΡΓΟ : ΤΟΠΟΓΡΑΦΙΚΗ ΑΠΟΤΥΠΩΣΗ

ΘΕΣΗ : ΠΕΡΙΟΧΗ ΜΕΡΟΣΙΤΗ ΠΕΡΙΦΕΡΕΙΑ ΚΥΠΑΡΙΣΙΟΥ ΔΗΜΟΣ ΤΕΜΕΝΟ

ΜΕΛΕΤΗΤΗΣ : ΑΓΓΕΛΩΔΑΚΗΣ ΒΑΣΙΛΕΙΟΣ ΠΤΥΧ. ΠΟΛ. ΜΗΧΑΝΙΚΟΣ ΔΟΜΙΚΩΝ ΕΡΓΩΝ Γ.Ε.
 ΑΡΧ. ΜΑΚΑΡΙΟΥ 54 ΤΗΛ. 0610 887877

ΘΕΜΑ ΣΧΕΔΙΟΥ: ΤΟΠΟΓΡΑΦΙΚΟ ΔΙΑΓΡΑΜΜΑ

Αρ. Σχ. 01

Κλίμακα

ΥΠΟΓΡΑΦΗ

ΑΓΓΕΛΩΔΑΚΗΣ ΑΝΤ. ΒΑΣΙΛΕΙΟΣ
 ΠΤΥΧ. ΠΟΛΙΤ. ΜΗΧΑΝΙΚΟΣ
 ΔΟΜΙΚΩΝ ΕΡΓΩΝ Τ.Ε
 ΑΡΧ. ΜΑΚΑΡΙΟΥ 54 ΤΗΛ. 0610 887877
 ΑΡΧ. 10323621 Α.Β.Θ. ΑΡΧ/Κ

1:500

ΧΡΟΝΟΛΟΓΙΑ: ΜΑΡΤΙΟΣ 2003

I. ΟΡΟΙ ΔΟΜΗΣΗΣ
 Οικόπεδο ενός σχεδίου πόλεως στην περιοχή ΜΕΡΟΣΙΤΗ περιφέρειας χωριάς Κυπαρισίου του Δήμου Τεμενούς
 1) Γενικά ελάχιστα όρια : 4.000 τ.μ.
 Κατα παράδοση όρια : 10-15-750 για τα πρός της 12-11-82
 2) Εμπειρογνώμη κατάληψη : 10% για κατοικία
 3) Συντελεστής δόμησης : 0,2
 4) Αριθμός Ορόφων : 2
 5) Μέγιστο ύψος : 7,50 μ για κατοικία

II. ΕΜΒΑΔΟΝ ΟΙΚΟΠΕΔΟΥ
 Ο υπολογισμός των εμβαδών γίνεται με βάση των ορθογώνων συντεταγμένων κατά GAUSS.


ΙΙα. **ΕΜΒΑΔΟΝ ΟΙΚΟΠΕΔΟΥ**
 ΙΑΙΟΚΤΗΣΙΑ 1: ΕΜΒΑΔΟΝ ΟΙΚΟΠΕΔΟΥ 1= (19-27-28-30-31-32-47-48-20-19) = 6011,98 τ.μ.
 ΙΑΙΟΚΤΗΣΙΑ 2: ΕΜΒΑΔΟΝ ΟΙΚΟΠΕΔΟΥ 2= (48-47-46-45-38-39-40-41-42-23-22-21-48) = 6147,33 τ.μ.

III. ΔΗΛΩΣΗ ΥΠΟΤΟΜΗΣ ΟΡΙΩΝ
 α) Το οικόπεδο 1 όπως φαίνεται στο παρόν τοπογραφικό διάγραμμα είναι ιδιοκτησίας του Μαρτιμιανού Εμμανουήλ του Νικολάου. Η ιδιοκτησία που αποκτάται που φαίνεται στο παρόν τοπογραφικό διάγραμμα, δηλώνω ότι τα όρια που έχω υποστηρίξει είναι αυτά που είναι ορθά.

β) Το οικόπεδο 2 όπως φαίνεται στο παρόν τοπογραφικό διάγραμμα είναι ιδιοκτησίας του Μαρτιμιανού Νικολάου του Εμμανουήλ. Η ιδιοκτησία που αποκτάται που φαίνεται στο παρόν τοπογραφικό διάγραμμα, δηλώνω ότι τα όρια που έχω υποστηρίξει είναι αυτά που είναι ορθά.

V. ΔΗΛΩΣΗ ΜΗΧΑΝΙΚΟΥ
 Ο κεντρικός υπογράφων Βασίλειος Αγγελωδάκης Πτ. Μηχανικός Δομικών Έργων Τ.Ε. δηλώνω ότι το οικόπεδο 1 (19-27-28-30-31-32-47-48-20-19) και το οικόπεδο 2 (48-47-46-45-38-39-40-41-42-23-22-21-48) όπως φαίνονται στο παρόν τοπογραφικό διάγραμμα βρίσκονται εκτός σχεδίου πόλεως, δεν αποτελούν τμήμα μεγαλύτερης έκτασης σύμφωνα με τους όρους ιδιοκτησίας οι οποίοι και υπαίτιοι τα όρια. Επίσης δηλώνω ότι τα στοιχεία οικόπεδα είναι όρια και αποδοχήση. Τα οικόπεδα δεν διαμετρώνται από δικαίωμα διακείμενης υψηλής τάσεως του δικτύου της ΔΕΗ.

Ο ΜΗΧΑΝΙΚΟΣ

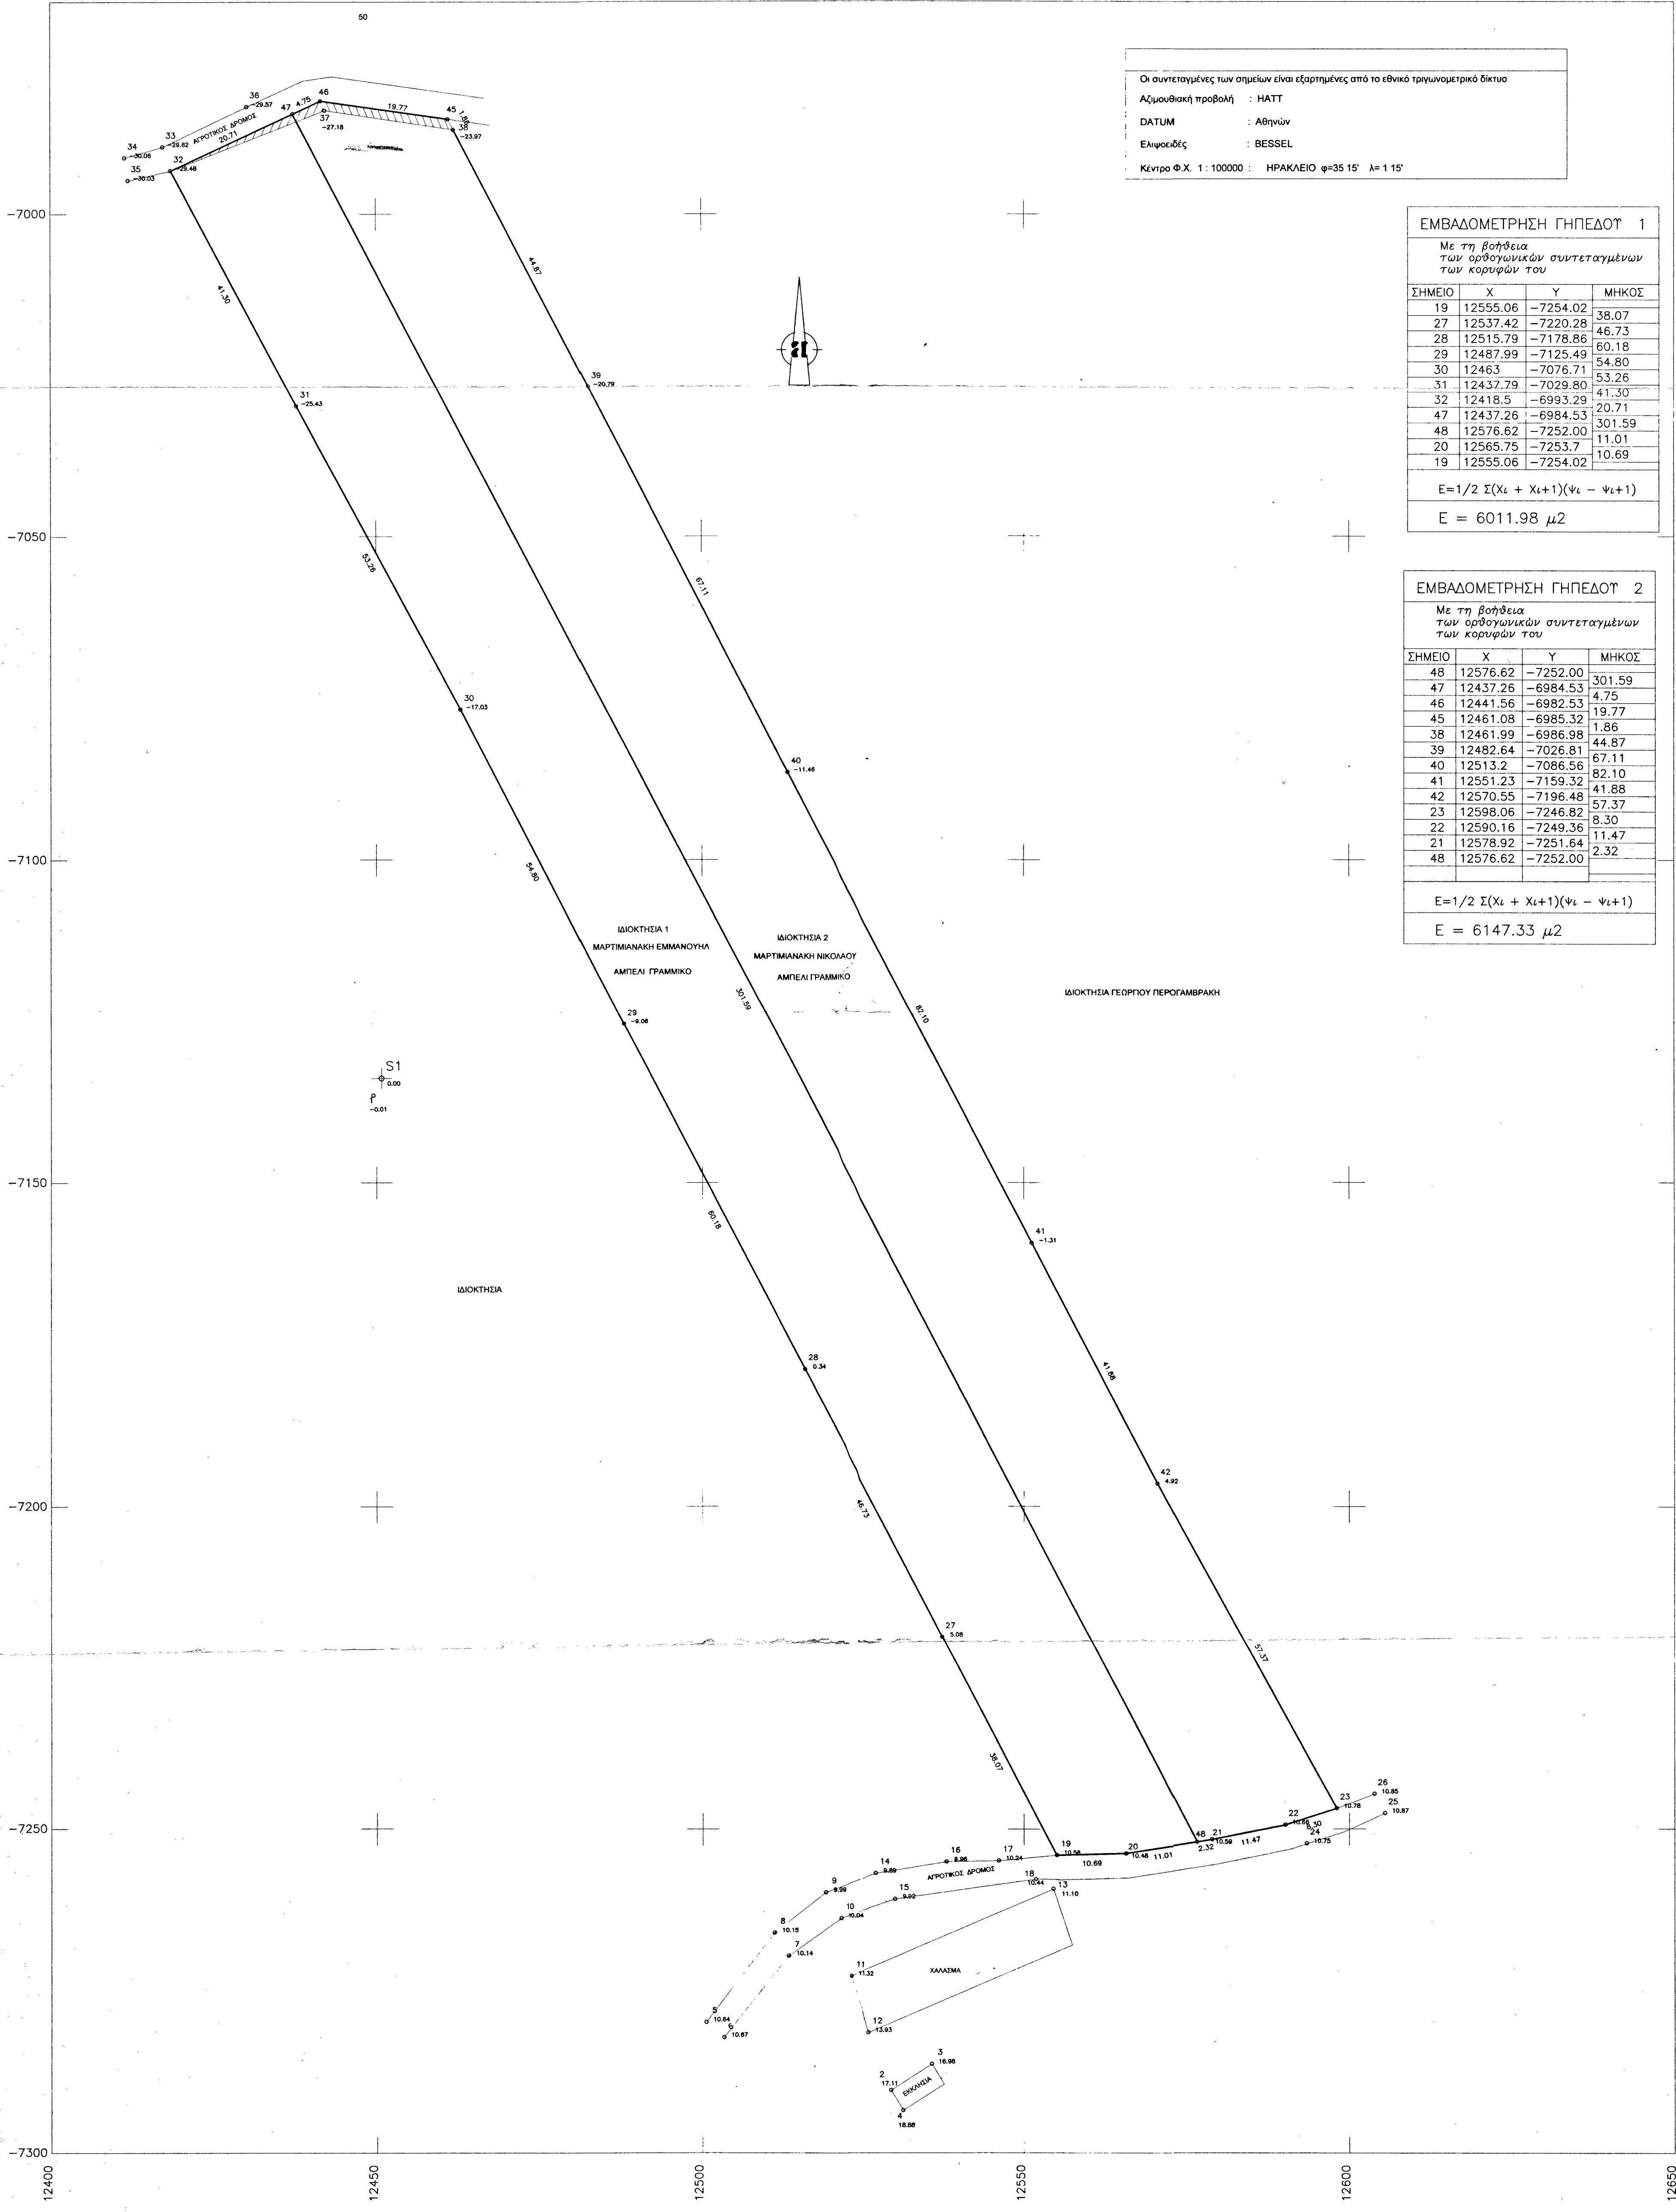

Οι συντεταγμένες των σημείων είναι εξαρτημένες από το εθνικό τριγωνομετρικό δίκτυο
 Αξιοδοτική προβολή : HATT
 DATUM : Αθηνών
 Ελλειρωδής : BESSEL
 Κλίμακα Φ.Χ. 1:100000 : ΗΡΑΚΛΕΙΟΥ φ=35' 15" λ=1' 15"

ΕΜΒΑΔΟΜΕΤΡΗΣΗ ΓΗΠΕΔΟΥ 1
 Με τη βοήθεια των ορθογώνων συντεταγμένων των κορυφών του

ΣΗΜΕΙΟ	X	Y	ΜΗΚΟΣ
19	12555.06	-7254.02	38.07
27	12537.42	-7220.28	46.73
28	12515.79	-7178.86	60.18
29	12487.99	-7125.49	54.80
30	12463	-7076.71	53.26
31	12437.29	-7029.80	41.30
32	12418.5	-6983.29	20.71
47	12437.26	-6984.53	301.59
48	12576.62	-7252.00	11.01
20	12565.75	-7253.7	10.69
19	12555.06	-7254.02	

$E=1/2 \sum (X_i + X_{i+1})(Y_i - Y_{i+1})$
 $E = 6011.98 \mu^2$

ΕΜΒΑΔΟΜΕΤΡΗΣΗ ΓΗΠΕΔΟΥ 2
 Με τη βοήθεια των ορθογώνων συντεταγμένων των κορυφών του

ΣΗΜΕΙΟ	X	Y	ΜΗΚΟΣ
48	12576.62	-7252.00	4.75
47	12437.26	-6984.53	1.86
46	12441.56	-6982.53	44.87
45	12461.08	-6985.32	67.11
38	12461.99	-6986.98	82.10
39	12482.64	-7026.81	41.88
40	12513.2	-7086.56	57.37
41	12551.23	-7159.32	8.30
42	12570.55	-7196.46	11.47
23	12598.06	-7246.82	2.32
22	12590.16	-7249.36	
21	12578.92	-7251.64	
48	12576.62	-7252.00	

$E=1/2 \sum (X_i + X_{i+1})(Y_i - Y_{i+1})$
 $E = 6147.33 \mu^2$