


8'15" -1°15'

ΕΚΤΑΣΗΣ ΜΕ ΣΤΟΙΧΗΑ  
ΤΟΠΟΓΡΑΦΙΚΟ ΔΙΑΓΡΑΜΜΑ ΑΓΡΟΥ Ε-3.270  
ΑΒΓΔΕΖΗ ΠΟΥ ΚΑΤΕΧΕΤΑΙ ΑΠΟ  
ΚΛΗΡΟΝΟΜΗ ΜΙΧΑΗΛ Γ. ΚΑΛΙΟΥ ΣΤΗ ΘΕΣΗ  
"Παναγιώτη, ΛΕΠΤΟΚΑΡΥΑΣ  
ΜΑΚΙΝΑΣ 1:500

Κατερίνη Νοέμβριος 1984  
Ο ΣΥΝΤΑΞΑΣ

ΓΕΩΡΓΙΟΣ Φ. ΜΤΕΛΗΣ  
ΠΟΛΙΤΙΚΟΣ ΜΗΧΑΝΙΚΟΣ  
ΔΙΠΛΩΜΑΤΟΥΧΟΣ Ε.Μ.Π.  
ΚΑΤΕΡΙΝΗ Ζαλόγγου 92  
Αριθ. Μητρ. Π.Γ.Κ. ΤΗΛ. 22.772

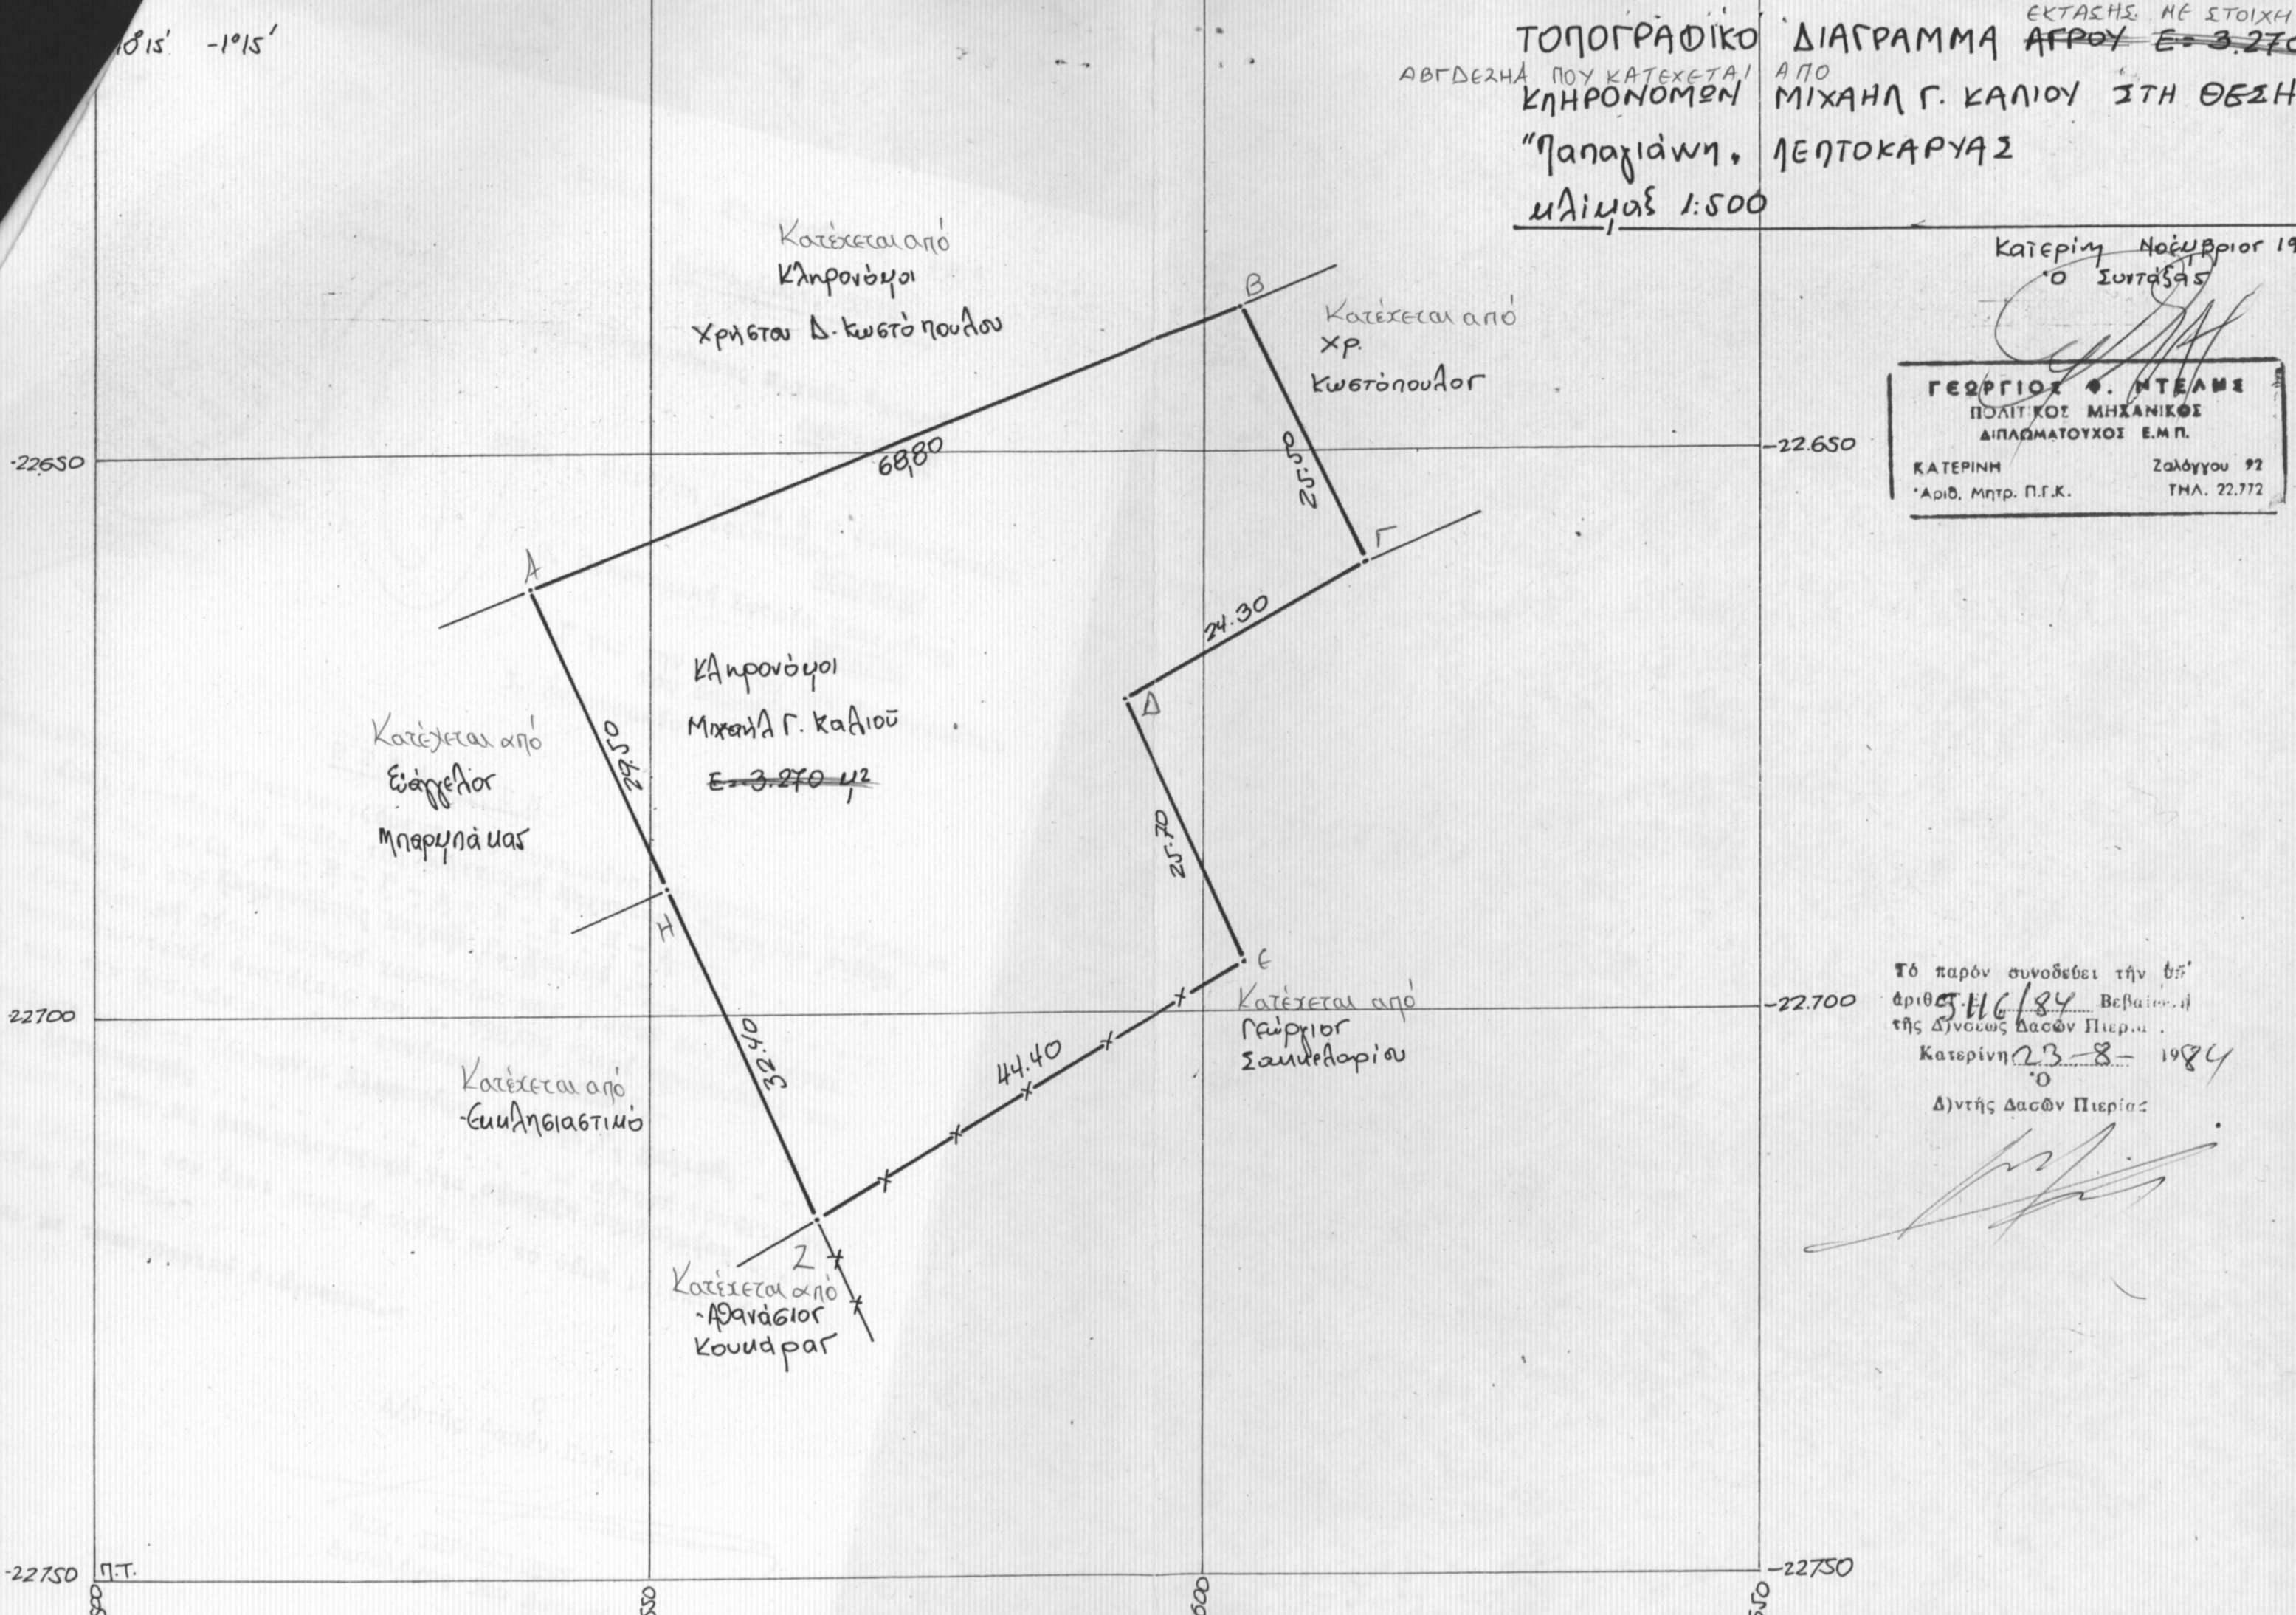

Τό παρόν συνοδεύει την υπ' αριθ. 546/84 Βεβαίωση της Διεύθυνσης Δασών Περίου Κατερίνης 23-8-1984  
Ο  
Διευτής Δασών Περίου

*[Handwritten signature]*

22750 9550 9600 9650 22750