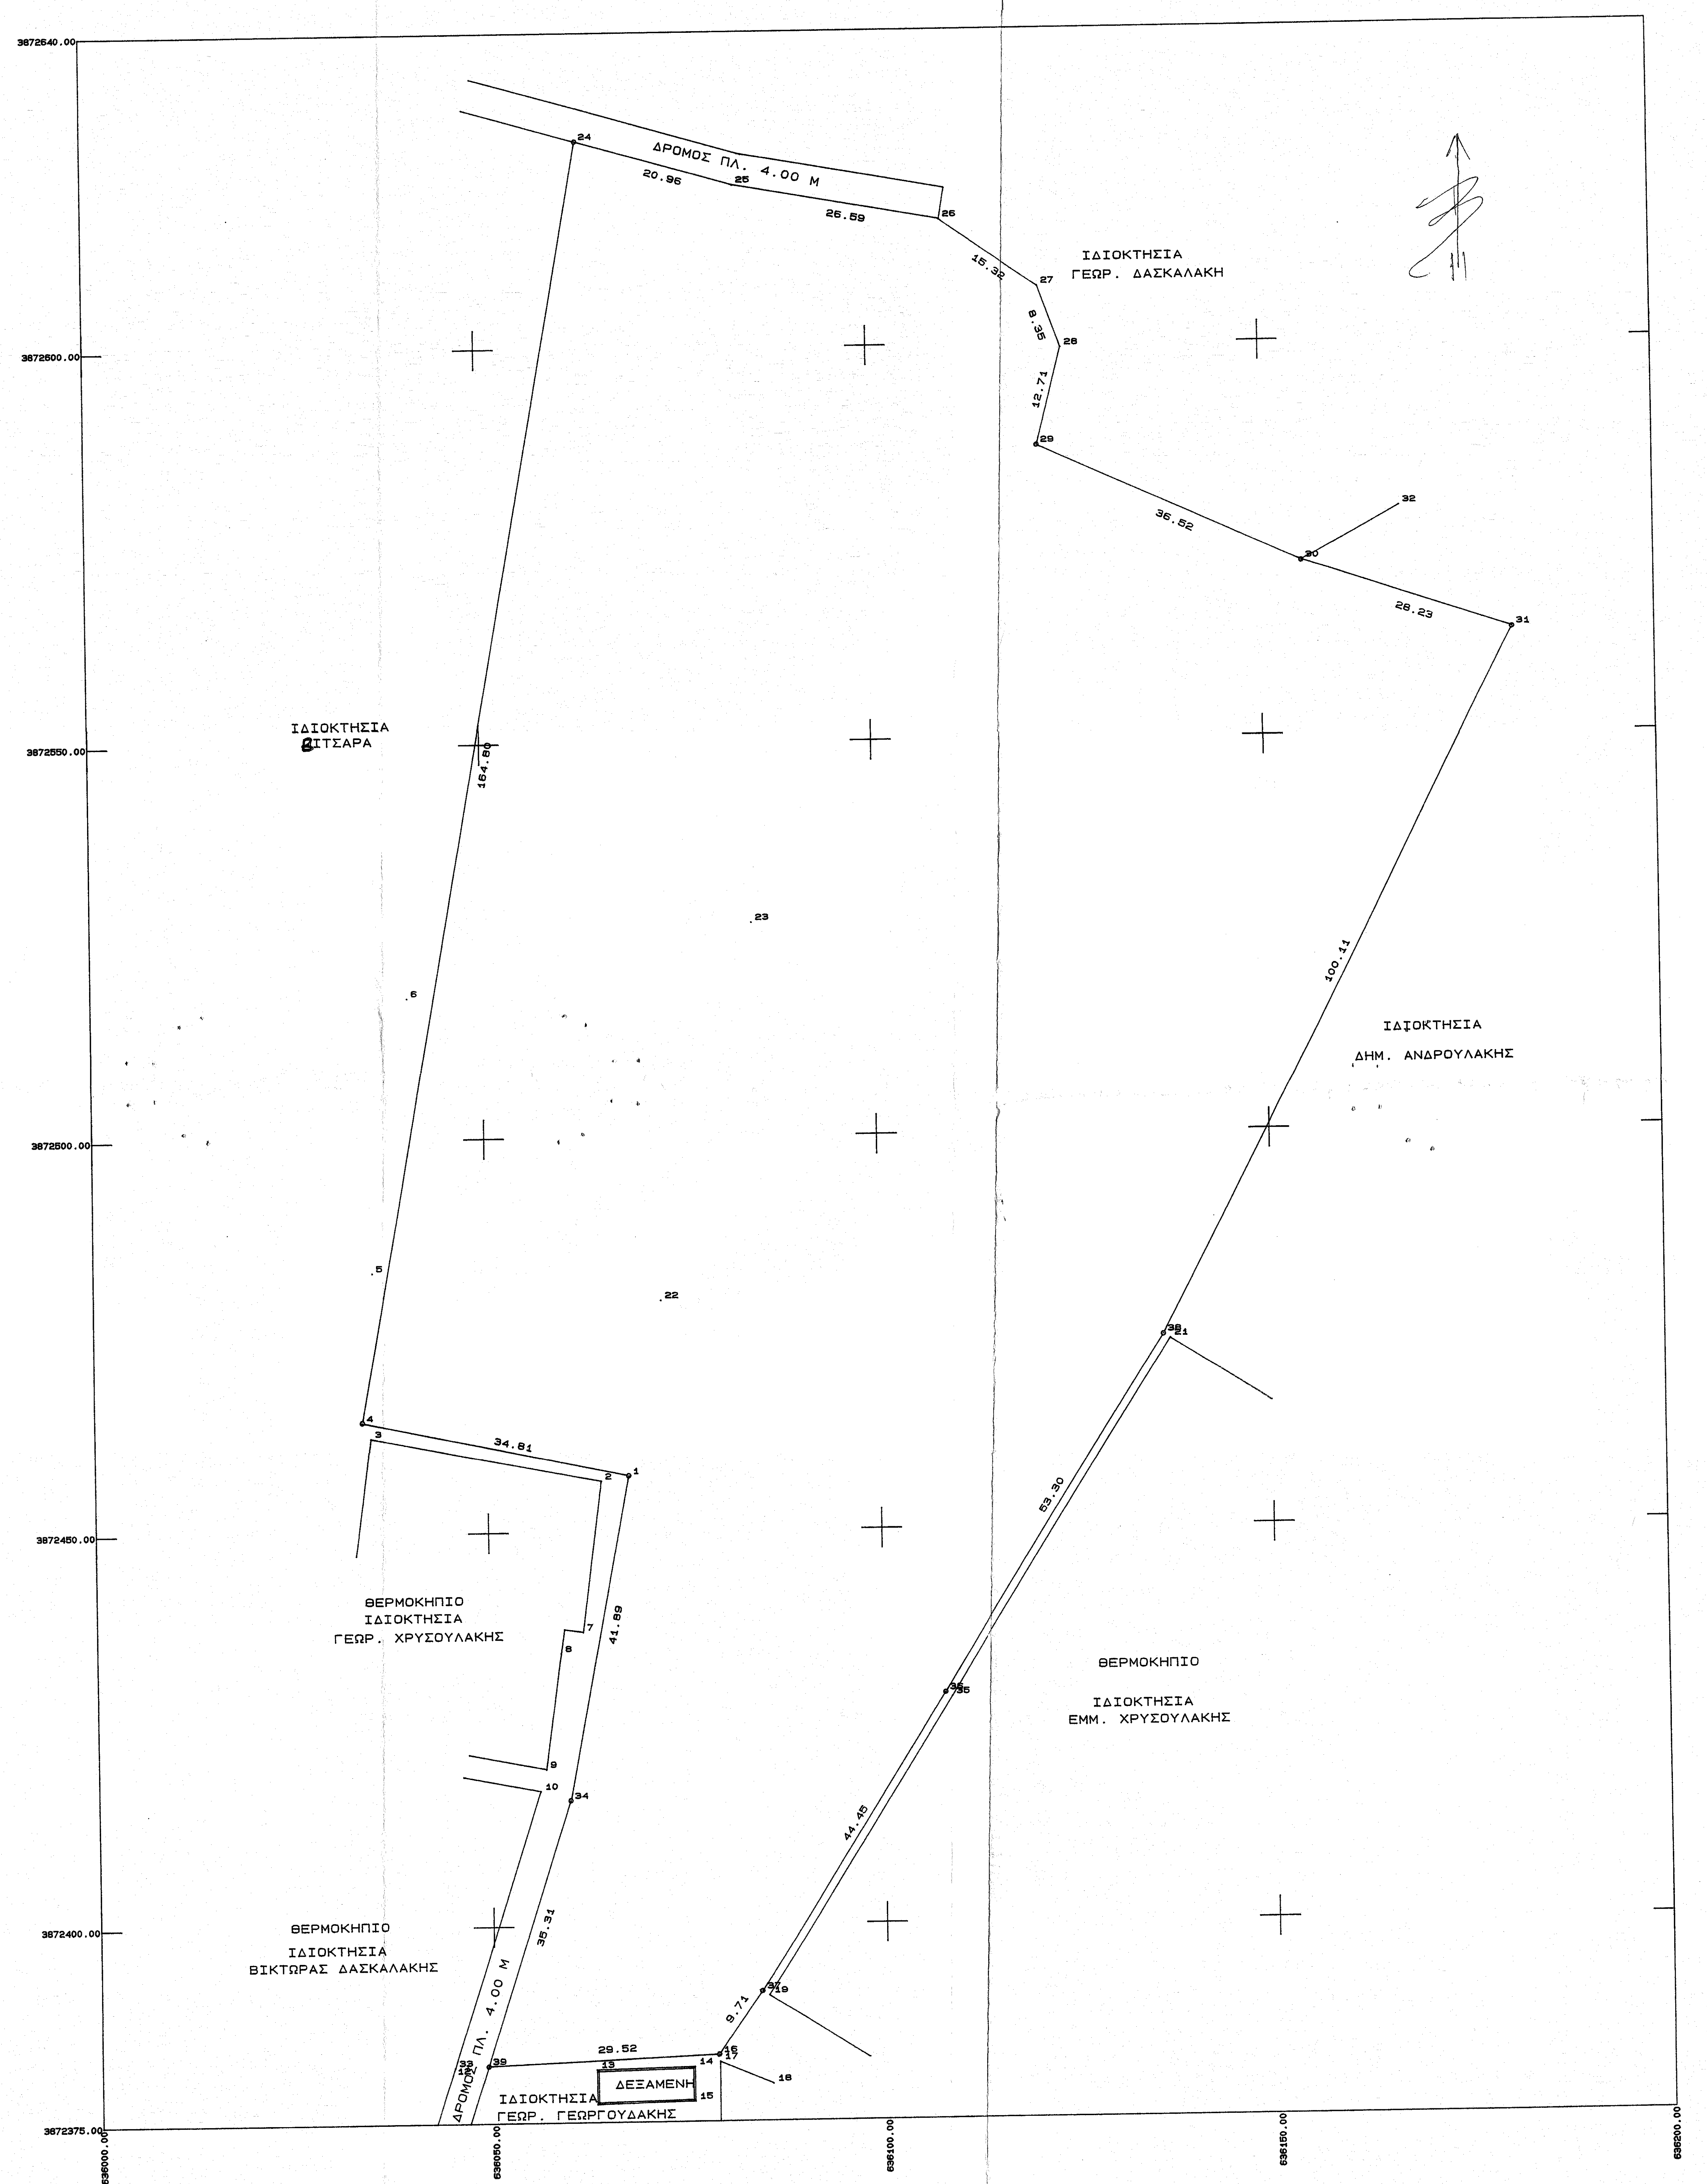
ΔΡΟΜΟΣ ΠΛ. 4.00 Μ
ΙΔΙΟΚΤΗΣΙΑ
ΓΕΩΡ. ΔΑΣΚΑΛΑΚΗ
ΙΔΙΟΚΤΗΣΙΑ
ΒΙΤΣΑΡΑ
ΙΔΙΟΚΤΗΣΙΑ
ΔΗΜ. ΑΝΔΡΟΥΛΑΚΗΣ
ΘΕΡΜΟΚΗΠΙΟ
ΙΔΙΟΚΤΗΣΙΑ
ΓΕΩΡ. ΧΡΥΣΟΥΛΑΚΗΣ
ΘΕΡΜΟΚΗΠΙΟ
ΙΔΙΟΚΤΗΣΙΑ
ΕΜΜ. ΧΡΥΣΟΥΛΑΚΗΣ
ΘΕΡΜΟΚΗΠΙΟ
ΙΔΙΟΚΤΗΣΙΑ
ΒΙΚΤΩΡΑΣ ΔΑΣΚΑΛΑΚΗΣ
ΙΔΙΟΚΤΗΣΙΑ
ΓΕΩΡ. ΓΕΩΡΓΟΥΔΑΚΗΣ
ΔΕΞΑΜΕΝΗ
ΔΡΟΜΟΣ ΠΛ. 4.00 Μ
20.96
26.59
15.32
8.35
12.71
36.52
28.23
100.11
53.30
44.45
9.71
29.52
35.31
41.89
34.81
164.80
3872640.00
3872600.00
3872550.00
3872500.00
3872450.00
3872400.00
3872375.00
636000.00
636050.00
636100.00
636150.00
636200.00

ΕΜΒΑΔΟ ΓΗΠΕΔΟΥ

Α/Α	ΑΡ. ΣΗΜΕΙΟΥ	X	Y	ΜΗΚΟΣ ΠΛΕΥΡΑΣ
1	39	636049.15	3872382.30	
2	34	636060.05	3872415.89	35.31
3	1	636068.09	3872457.00	41.89
4	4	636034.02	3872464.15	34.81
5	24	636063.35	3872626.33	164.80
6	25	636083.51	3872620.57	20.96
7	26	636109.69	3872615.90	26.59
8	27	636122.33	3872607.26	15.32
9	28	636125.20	3872599.41	8.35
10	29	636121.98	3872587.12	12.71
11	30	636155.22	3872572.00	36.52
12	31	636182.02	3872563.16	28.23
13	38	636136.44	3872474.04	100.11
14	36	636107.88	3872429.03	53.30
15	37	636084.13	3872391.46	44.45
16	16	636078.65	3872383.45	9.71
17	39	636049.15	3872382.30	29.52
ΕΜΒΑΔΟ = 19245.83 m²				

1. ΟΡΟΙ ΔΟΜΗΣΗΣ

Αρτιότητα : **25-4000 Μ2** **4000 Μ2** για όσα δημιουργήθηκαν προ **31-12-2003**
Ποσοστό κάλυψης :**10%**
Συντελεστης δόμησης :**0.20**
Αριθμός ορόφων: **2**
Μέγιστο ύψος : **7.50 μ**.

2. ΕΜΒΑΔΟΜΕΤΡΗΣΗ

Εμβαδό γηπέδου με στοιχεία **39-34-1-4-24-25-26-27-28-29-30-31-38-36-37-16-39**
Ε=19245.83 Μ2

3.ΔΗΛΩΣΗ ΜΗΧΑΝΙΚΟΥ (Ν.651/77)

Ο κάτωθι υπογεγραμμένος Μηχανικός δηλώνω ότι το γήπεδο με στοιχεία **39-34-1-4-24-25-26-27-28-29-30-31-38-36-37-16-39** εμβαδού **19245.83 Μ2** βρίσκεται στην θέση **Τσιτσίνα Καλαμίου** του **Δήμου Βιάννου,** είναι εκτός σχεδίου πόλης, εκτός οικισμού και είναι **άρτιο και οικοδομήσιμο** σύμφωνα με τους ισχύοντες πολεοδομικούς κανονισμούς με την επιφύλαξη έγκρισης της Δασικής Υπηρεσίας.

Οι πλευρικές διαστάσεις και το εμβαδό είναι αυτό που φαίνεται στο παρόν τοπογραφικό διάγραμμα και είναι ακριβή. Από το γήπεδο δεν διέρχεται γραμμή υψηλής τάσης. Τα όρια και τη θέση του υπέδειξαν οι ιδιοκτήτες.

Ο ΜΗΧΑΝΙΚΟΣ

ΓΕΩΡΓΙΟΣ Π. ΑΣΜΑΡΓΙΑΝΝΑΚΗΣ
ΠΟΛΙΤΙΚΟΣ ΜΗΧΑΝΙΚΟΣ Ε.Μ.Π.
ΜΕΛΟΣ Τ.Ε.Ε. ΑΡ. ΜΗΤΡΩΟΥ 45233
ΚΟΣΜΩΝ 6 - ΗΡΑΚΛΕΙΟ
ΤΗΛ. 2810 289033 - 2810 283937
ΑΝΩ ΑΡΧΑΝΕΣ ΗΡΑΚΛΕΙΟΥ - ΤΗΛ. 2810 751340
Α.Φ.Μ. 041778579 - Α' Δ.Ο.Υ. ΗΡΑΚΛΕΙΟΥ

4.ΔΗΛΩΣΗ ΥΛΟΠΟΙΗΣΗΣ ΟΡΙΩΝ

Οι υπογραφόμενοι ιδιοκτήτες δηλώνουμε ότι τα όρια που έχουμε υποδείξει και φαίνονται στο παρών τοπογραφικό διάγραμμα είναι υλοποιημένα και ορθά.

ΟΙ ΔΗΛΟΥΝΤΕΣ


Αμπελόσπιτα
θέση γηπέδου

Προσαρτημένο στην με αριθμό 8386/2007 πράξη χαρακτηρισμού μας
Ηράκλειο 3-12-07
Ο Δ/ντής Δασών
Ανδριτσάκος Ιωάννης
Δασολόγος

ΕΛΛΗΝΙΚΗ ΔΗΜΟΚΡΑΤΙΑ ΠΕΡΙΦΕΡΕΙΑ ΚΡΗΤΗΣ

ΤΟΠΟΓΡΑΦΙΚΟ ΔΙΑΓΡΑΜΜΑ

ΙΔΙΟΚΤΗΣΙΑ : **ΜΗΤΣΟΠΟΥΛΟΣ ΝΙΚΟΛΑΟΣ**
ΜΗΤΣΟΠΟΥΛΟΣ ΧΡΙΣΤΟΦΟΡΟΣ

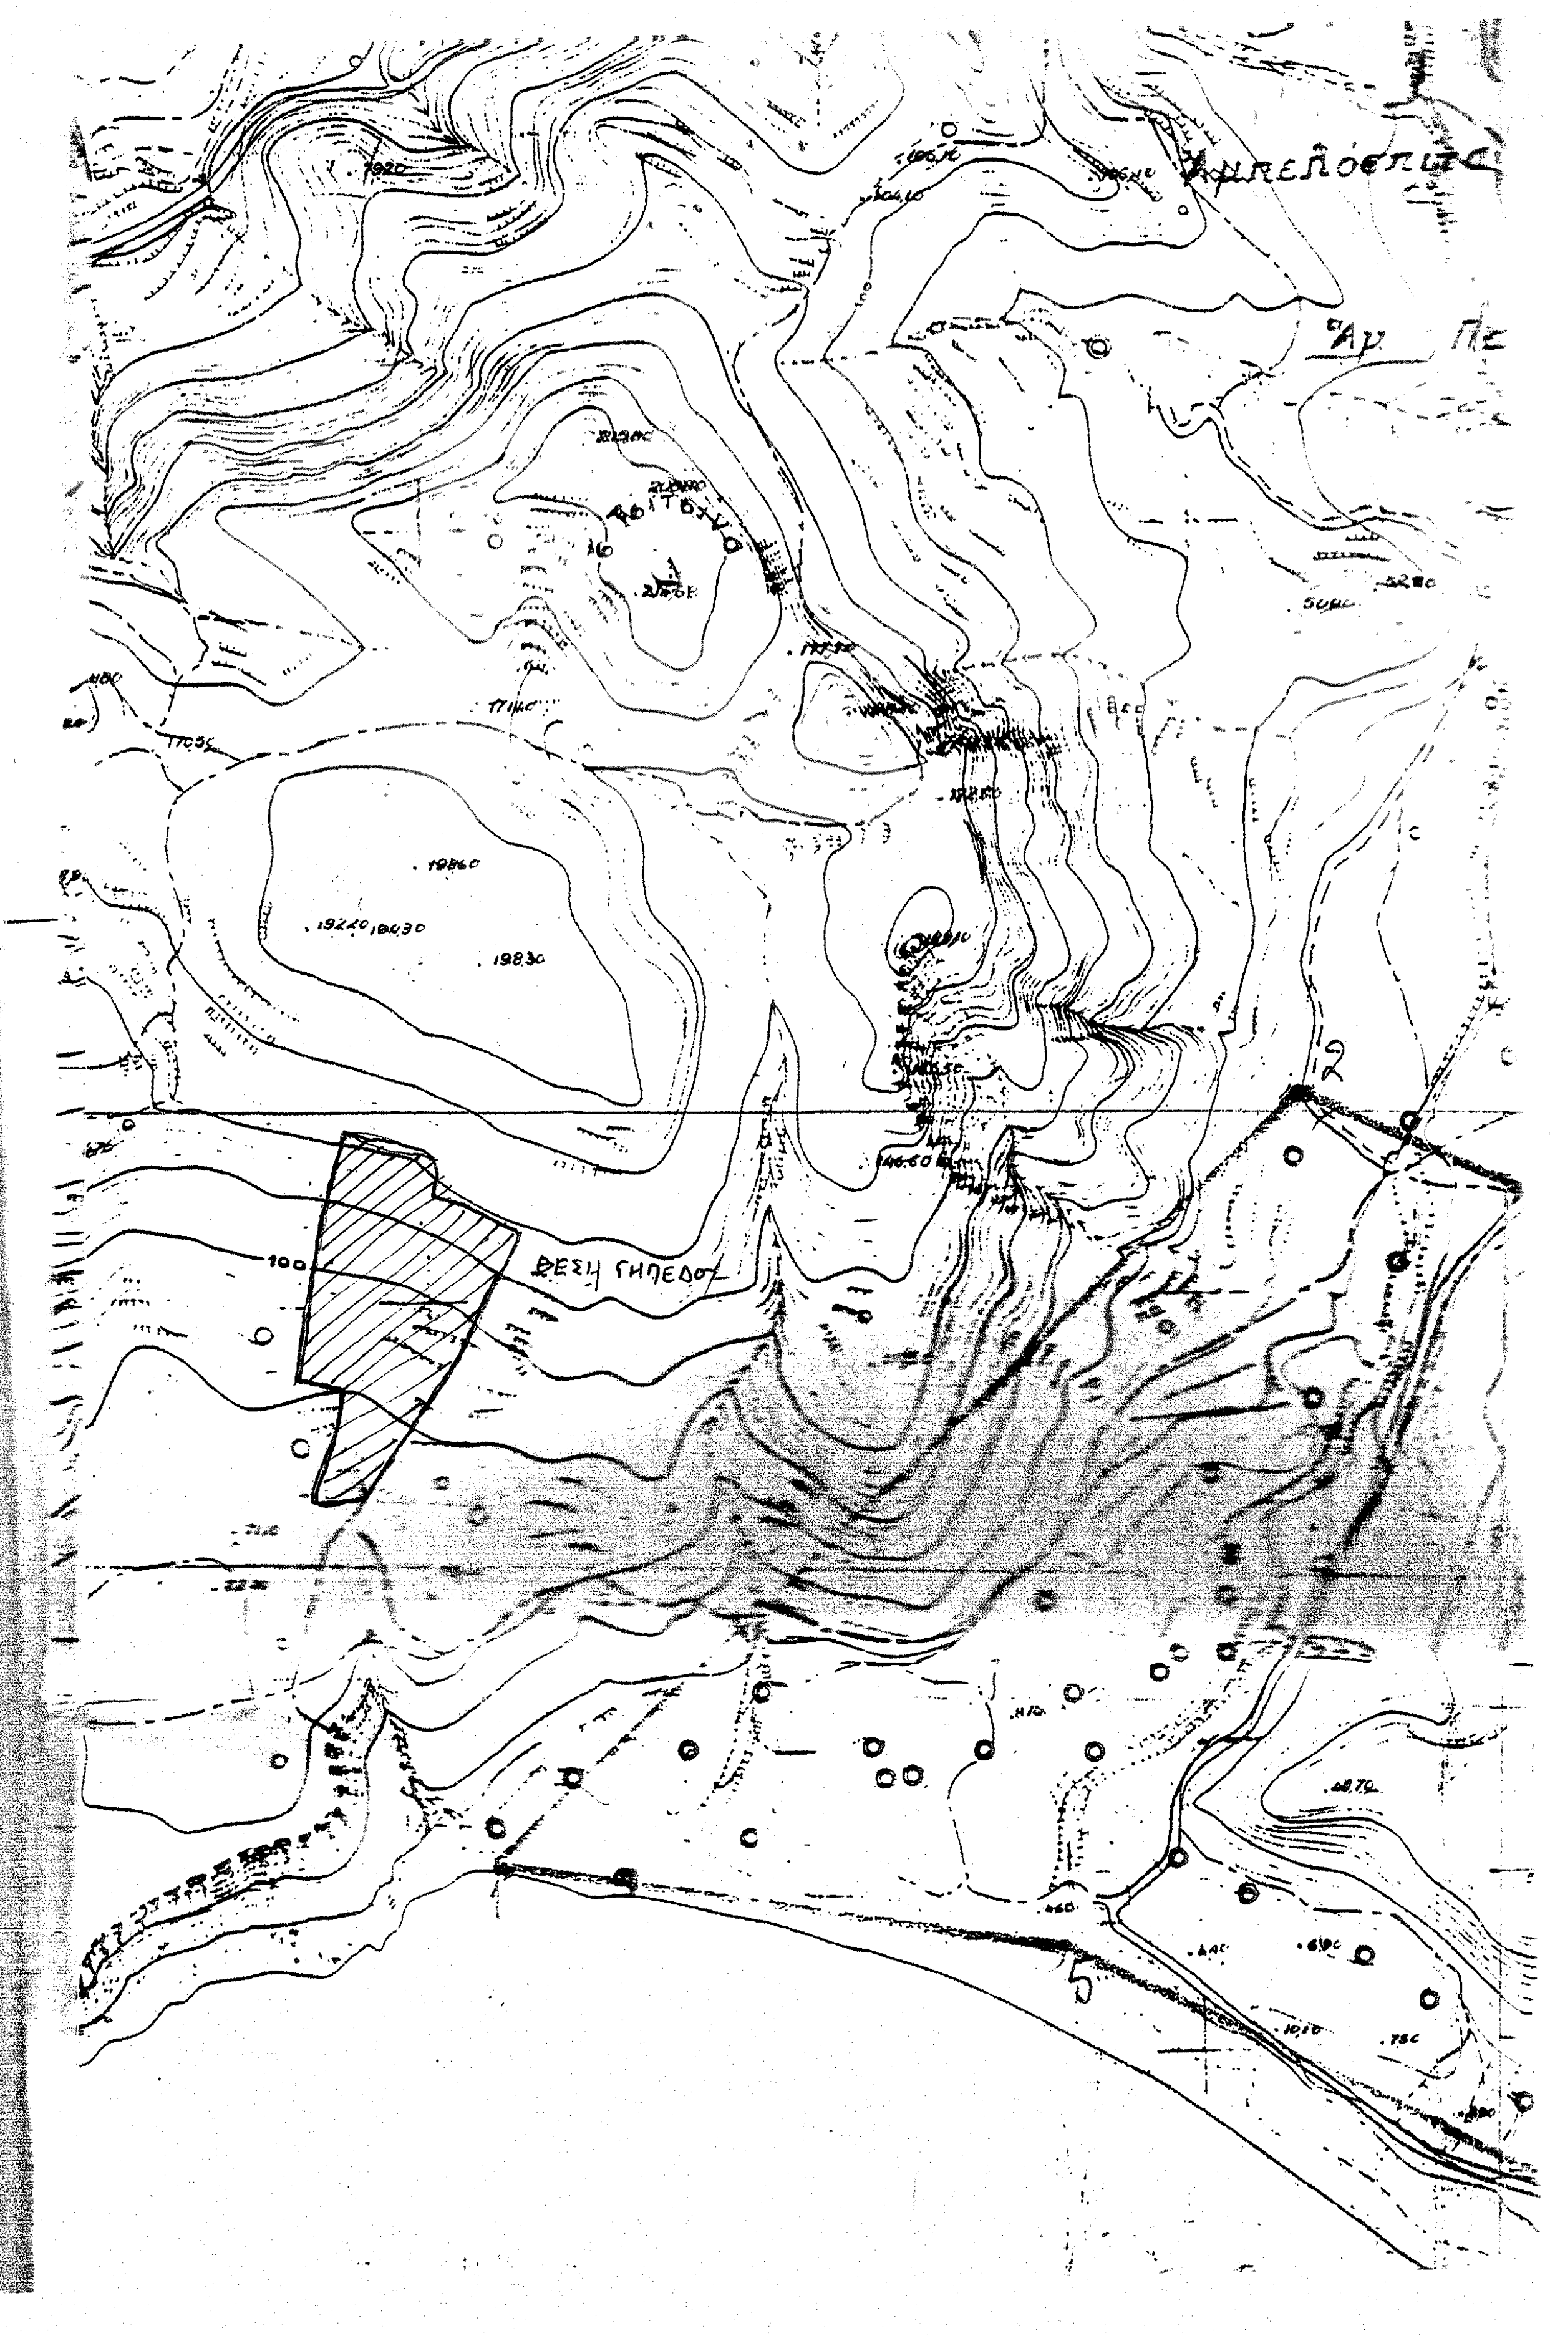ΘΕΣΗ : **ΤΣΙΤΣΙΝΑ ΚΑΛΑΜΙΟΥ ΔΗΜΟΥ ΒΙΑΝΝΟΥ**

ΕΙΔΟΣ ΣΧΕΔΙΟΥ : **ΤΟΠΟΓΡΑΦΙΚΟ**

ΑΡΙΘΜΟΣ ΣΧΕΔΙΟΥ
1

Ο ΜΗΧΑΝΙΚΟΣ
ΓΕΩΡΓΙΟΣ Π. ΑΣΜΑΡΓΙΑΝΝΑΚΗΣ
ΠΟΛΙΤΙΚΟΣ ΜΗΧΑΝΙΚΟΣ Ε.Μ.Π.
ΜΕΛΟΣ Τ.Ε.Ε. ΑΡ. ΜΗΤΡΩΟΥ 45233
ΚΟΣΜΩΝ 6 - ΗΡΑΚΛΕΙΟ
ΤΗΛ. 2810 289033 - 2810 283937
ΑΝΩ ΑΡΧΑΝΕΣ ΗΡΑΚΛΕΙΟΥ - ΤΗΛ. 2810 751340
Α.Φ.Μ. 041778579 - Α' Δ.Ο.Υ. ΗΡΑΚΛΕΙΟΥ

ΚΛΙΜΑΚΑ 1:500
ΝΟΕΜΒΡΙΟΣ 2007

ΤΕΧΝΙΚΟ ΓΡΑΦΕΙΟ ΜΕΛΕΤΩΝ