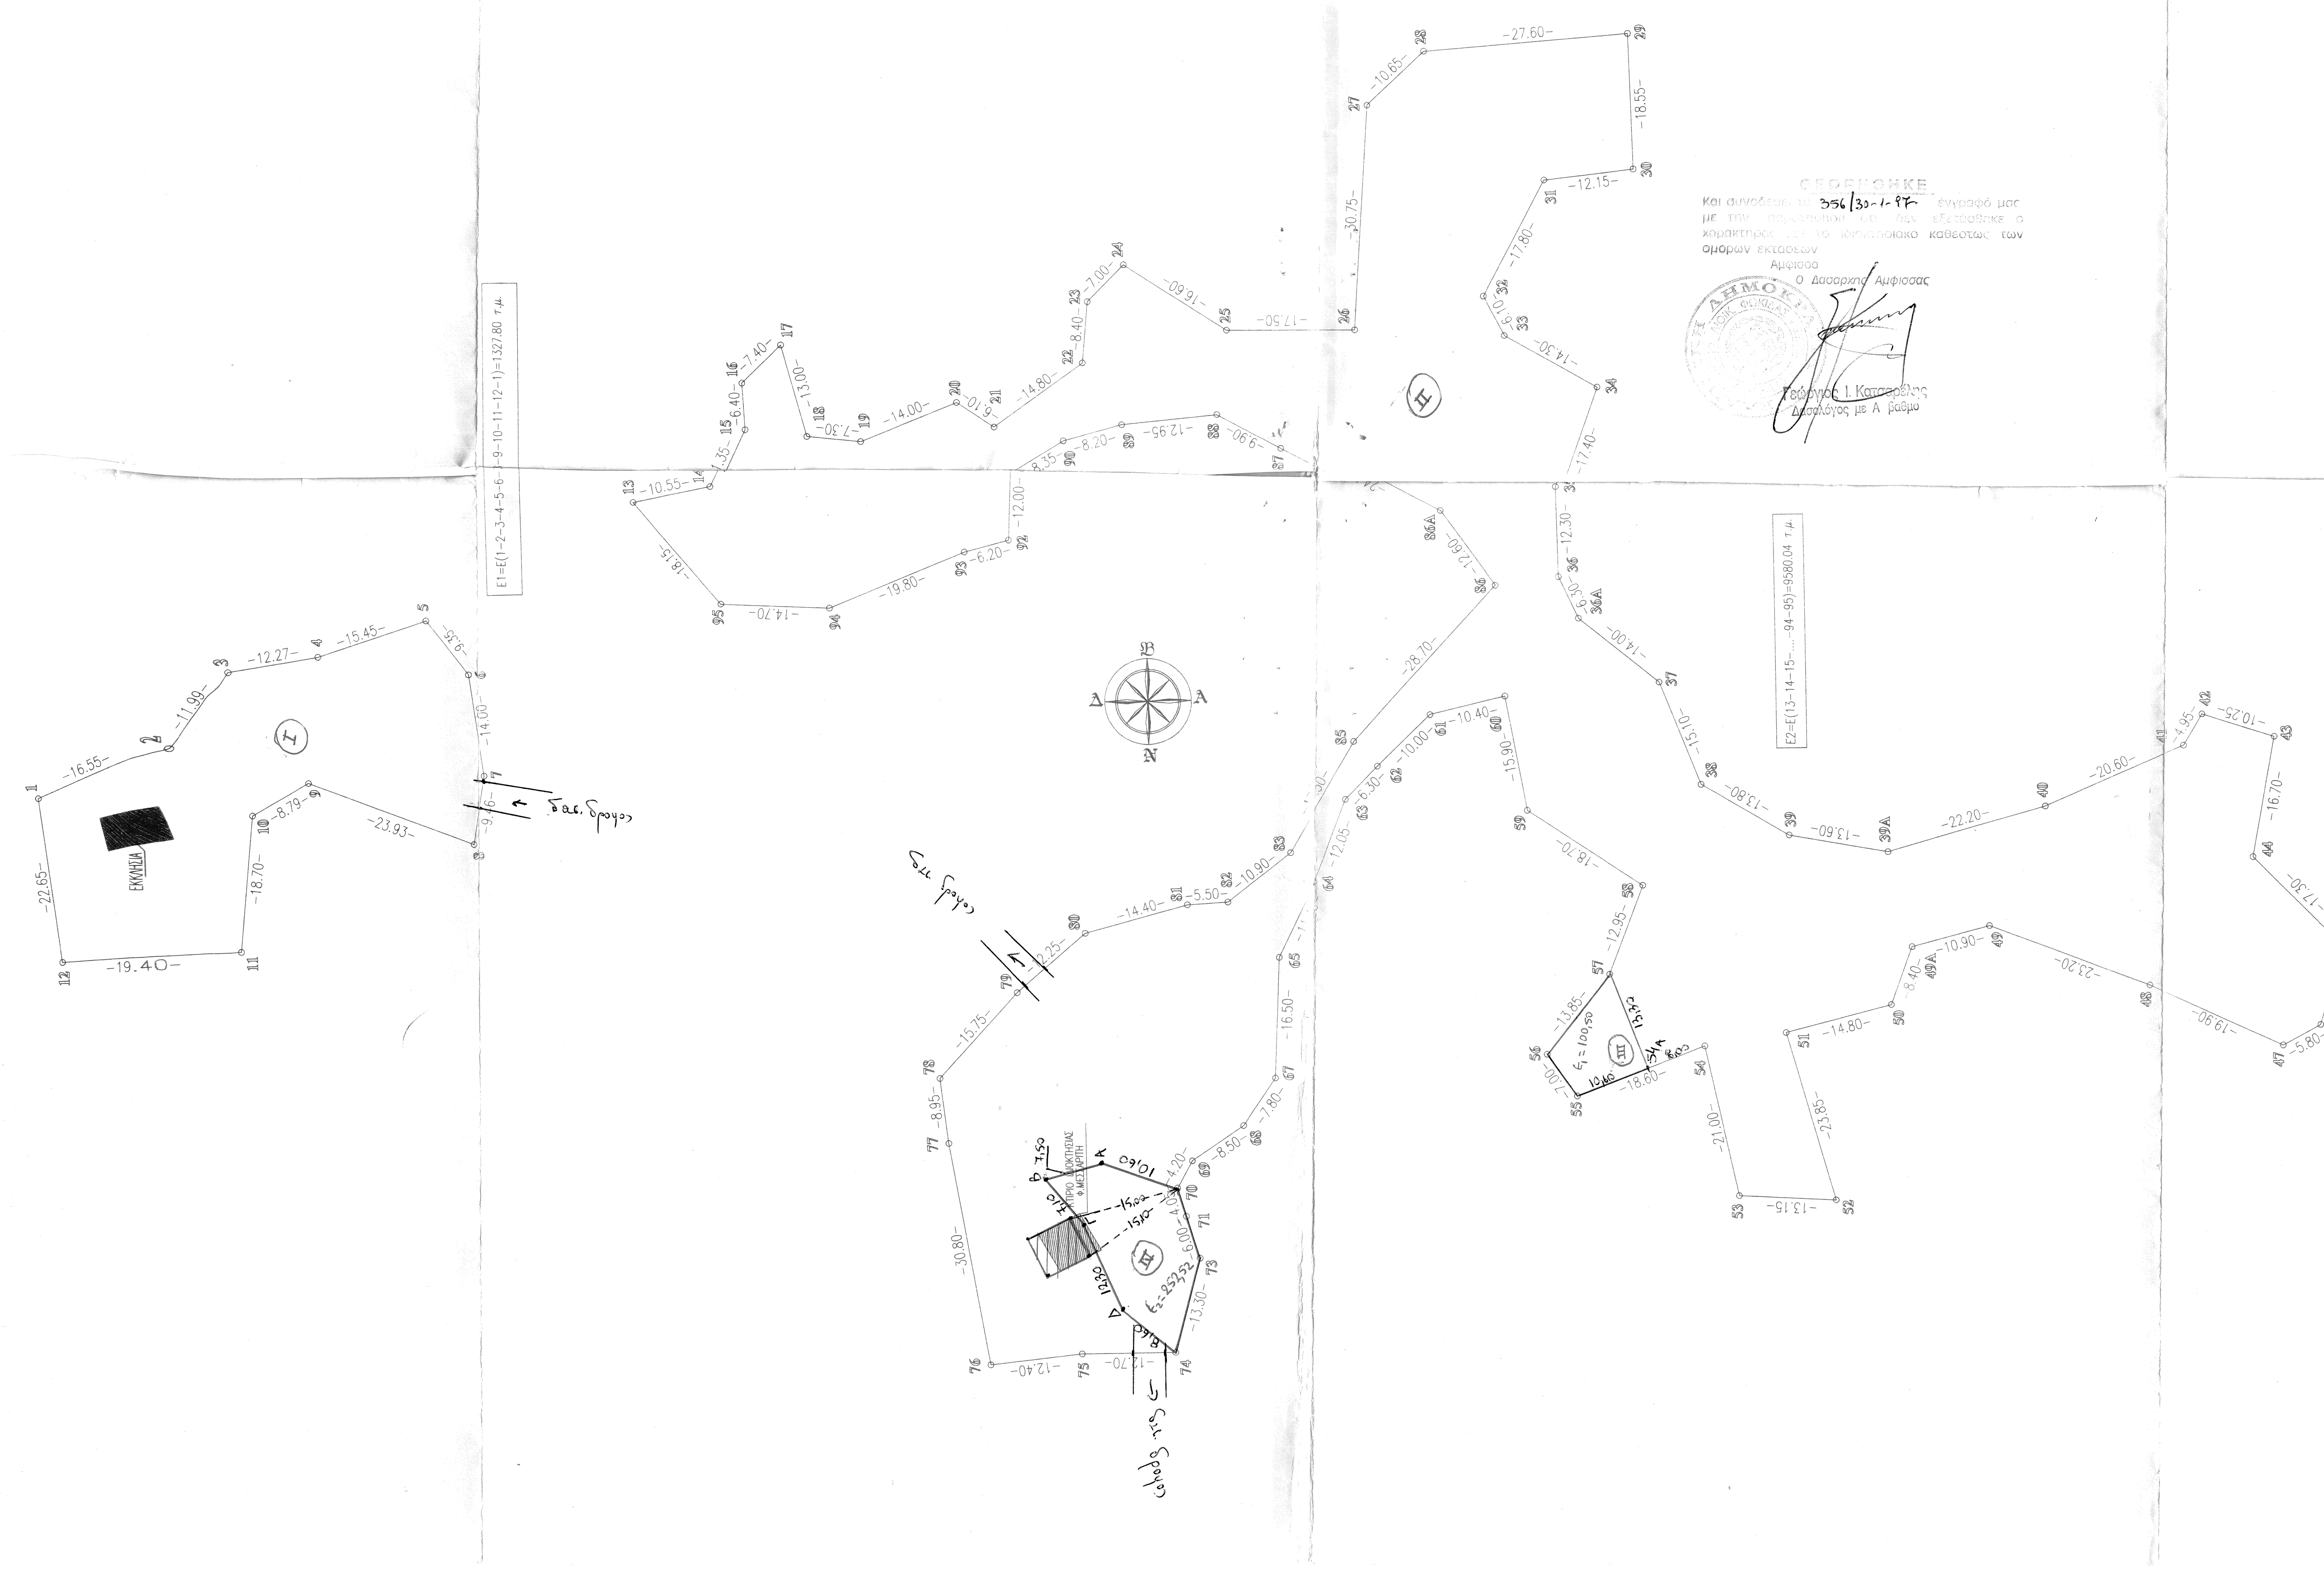

ΘΕΩΡΗΘΗΚΕ
Και συνοδευει το 356/30-1-97 έγγραφό μας με την παρατηρηση οτι δεν εξετάσθηκε ο χαρακτηρας και το ιδιοκτησιακο καθεστως των ομορων εκτασεων
Αμφισσα
Ο Δασαρχης Αμφισσας
Γεώργιος Ι. Κατσαρέλης
Δασολόγος με Α βαθμο

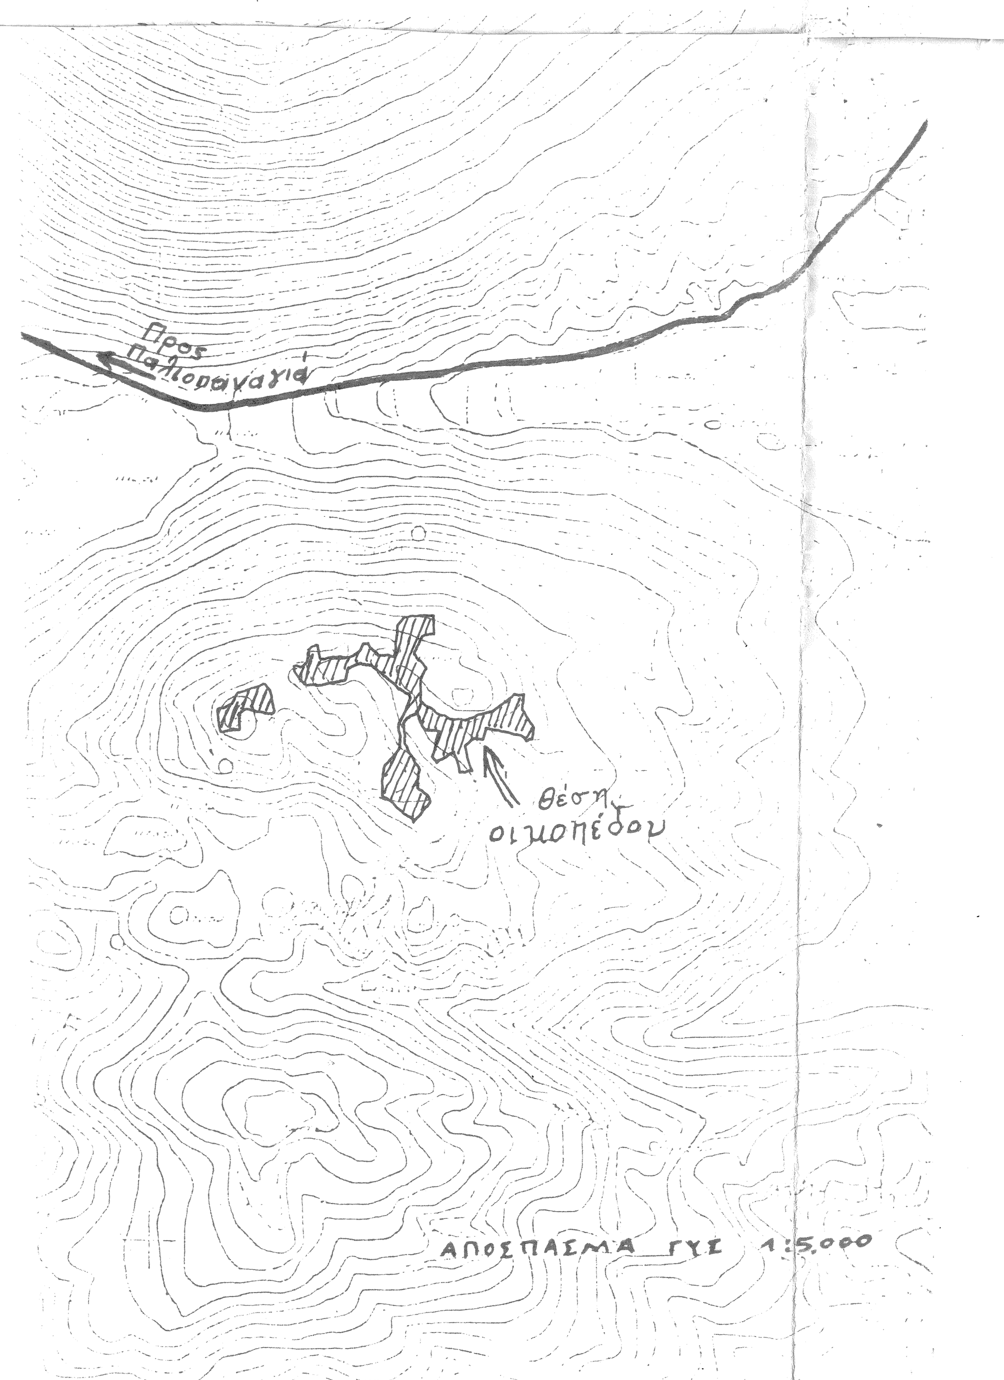

ΟΡΟΙ ΔΟΜΗΣΗΣ

ΠΕΡΙΟΧΗ ΕΚΤΟΣ ΣΧΕΔΙΟΥ
Π.Δ. 25-5-85 ΦΕΚ 270Δ/31-5-85
ΓΕΝΙΚΟΙ ΟΡΟΙ
Αρτιοτητα: 4000 τ.μ.
Προσωπο: 45 μ.
Βαθος: 50 μ.
Αποστασεις απο ορια: 15 μ.
Καλυψη: 10%
Δομηση: 200 τ.μ.+(εμβ. γηπεδου-4000)*0.02
Μεγ. αριθ. οροφων: 2
Ημεγ.: 7.50+1.20:στεγη (για διοροφο)

ΕΜΒΑΔΟΝ ΟΙΚΟΠΕΔΟΥ

E1=E(1-2-3-4-5-6-7-8-9-10-11-12-1)=1327.80 τ.μ.
E2=E(13-14-15-.....-93-94-95)=9580.04 τ.μ.
Η εμβαδομετρηση των παραπανω επιφανειων εγινε με τη βοηθεια Η/Υ.

Αραχωβα Δεκεμβριος 1996

Ο συνταξας

ΑΝΔΡΕΑΣ ΗΛ. ΣΕΦΕΡΛΗΣ
ΔΙΠΛΩΜΑΤΟΥΧΟΣ ΑΡΧΙΤΕΚΤΩΝ ΜΗΧΑΝΙΚΟΣ
ΑΡΙΣΤΟΤΕΛΕΙΟΥ ΠΑΝΕΠΙΣΤΗΜΙΟΥ ΘΕΣ/ΝΙΚΗΣ
ΜΕΛΟΣ Τ.Ε.Ε. ΑΡΙΘΜΟΣ ΜΗΤΡΩΟΥ 31377
ΑΡΑΧΩΒΑ ΒΟΙΩΤΙΑΣ Τηλ. 0267 31183
ΑΦΜ 22238397 ΔΟΥ ΛΙΒΑΔΕΙΑΣ

Ο μηχανικος

ΑΝΔΡΕΑΣ ΗΛ. ΣΕΦΕΡΛΗΣ
ΔΙΠΛΩΜΑΤΟΥΧΟΣ ΑΡΧΙΤΕΚΤΩΝ ΜΗΧΑΝΙΚΟΣ
ΑΡΙΣΤΟΤΕΛΕΙΟΥ ΠΑΝΕΠΙΣΤΗΜΙΟΥ ΘΕΣ/ΝΙΚΗΣ
ΜΕΛΟΣ Τ.Ε.Ε. ΑΡΙΘΜΟΣ ΜΗΤΡΩΟΥ 31377
ΑΡΑΧΩΒΑ ΒΟΙΩΤΙΑΣ Τηλ. 0237 31183
ΑΦΜ 22238397 ΔΟΥ ΛΙΒΑΔΕΙΑΣ

ΤΟΠΟΓΡΑΦΙΚΟ ΔΙΑΓΡΑΜΜΑ

ΥΠΟ ΚΛΙΜΑΚΑ: 1:500

ΙΔΙΟΚΤΗΣΙΑ: ΦΩΤΗ ΜΕΣΣΑΡΙΤΗ
ΘΕΣΗ: ΒΙΓΛΕΣ-ΤΟΥΜΠΑΝΑΡΙΑ, ΠΑΡΝΑΣΣΟΥ

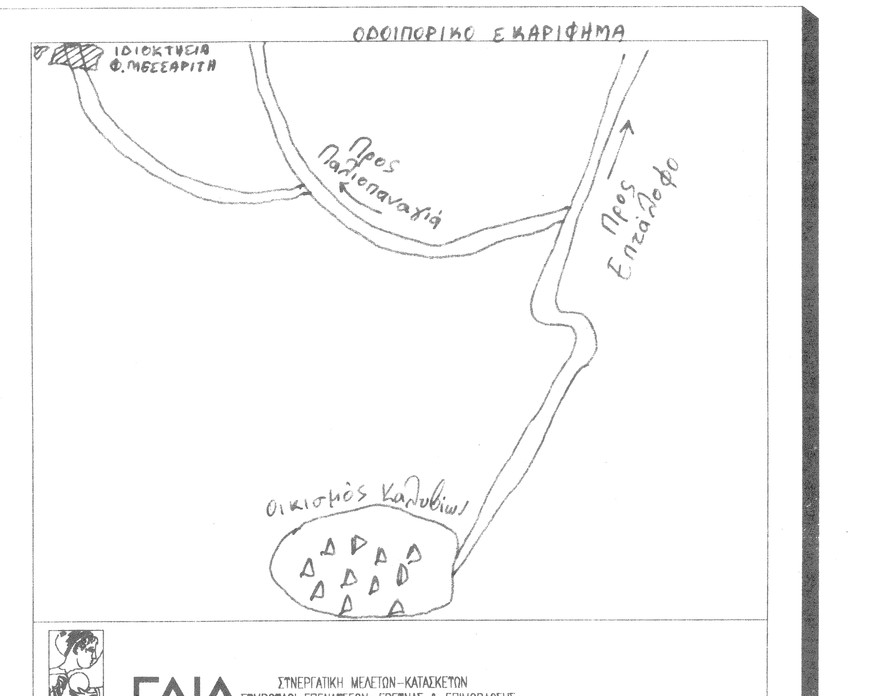

ΓΑΙΑ ΣΥΝΕΡΓΑΤΙΚΗ ΜΕΛΕΤΩΝ-ΚΑΤΑΣΚΕΥΩΝ ΣΥΜΒΟΥΛΟΙ ΕΠΕΝΔΥΣΕΩΝ, ΕΡΕΥΝΑΣ & ΕΠΙΜΟΡΦΩΣΗΣ