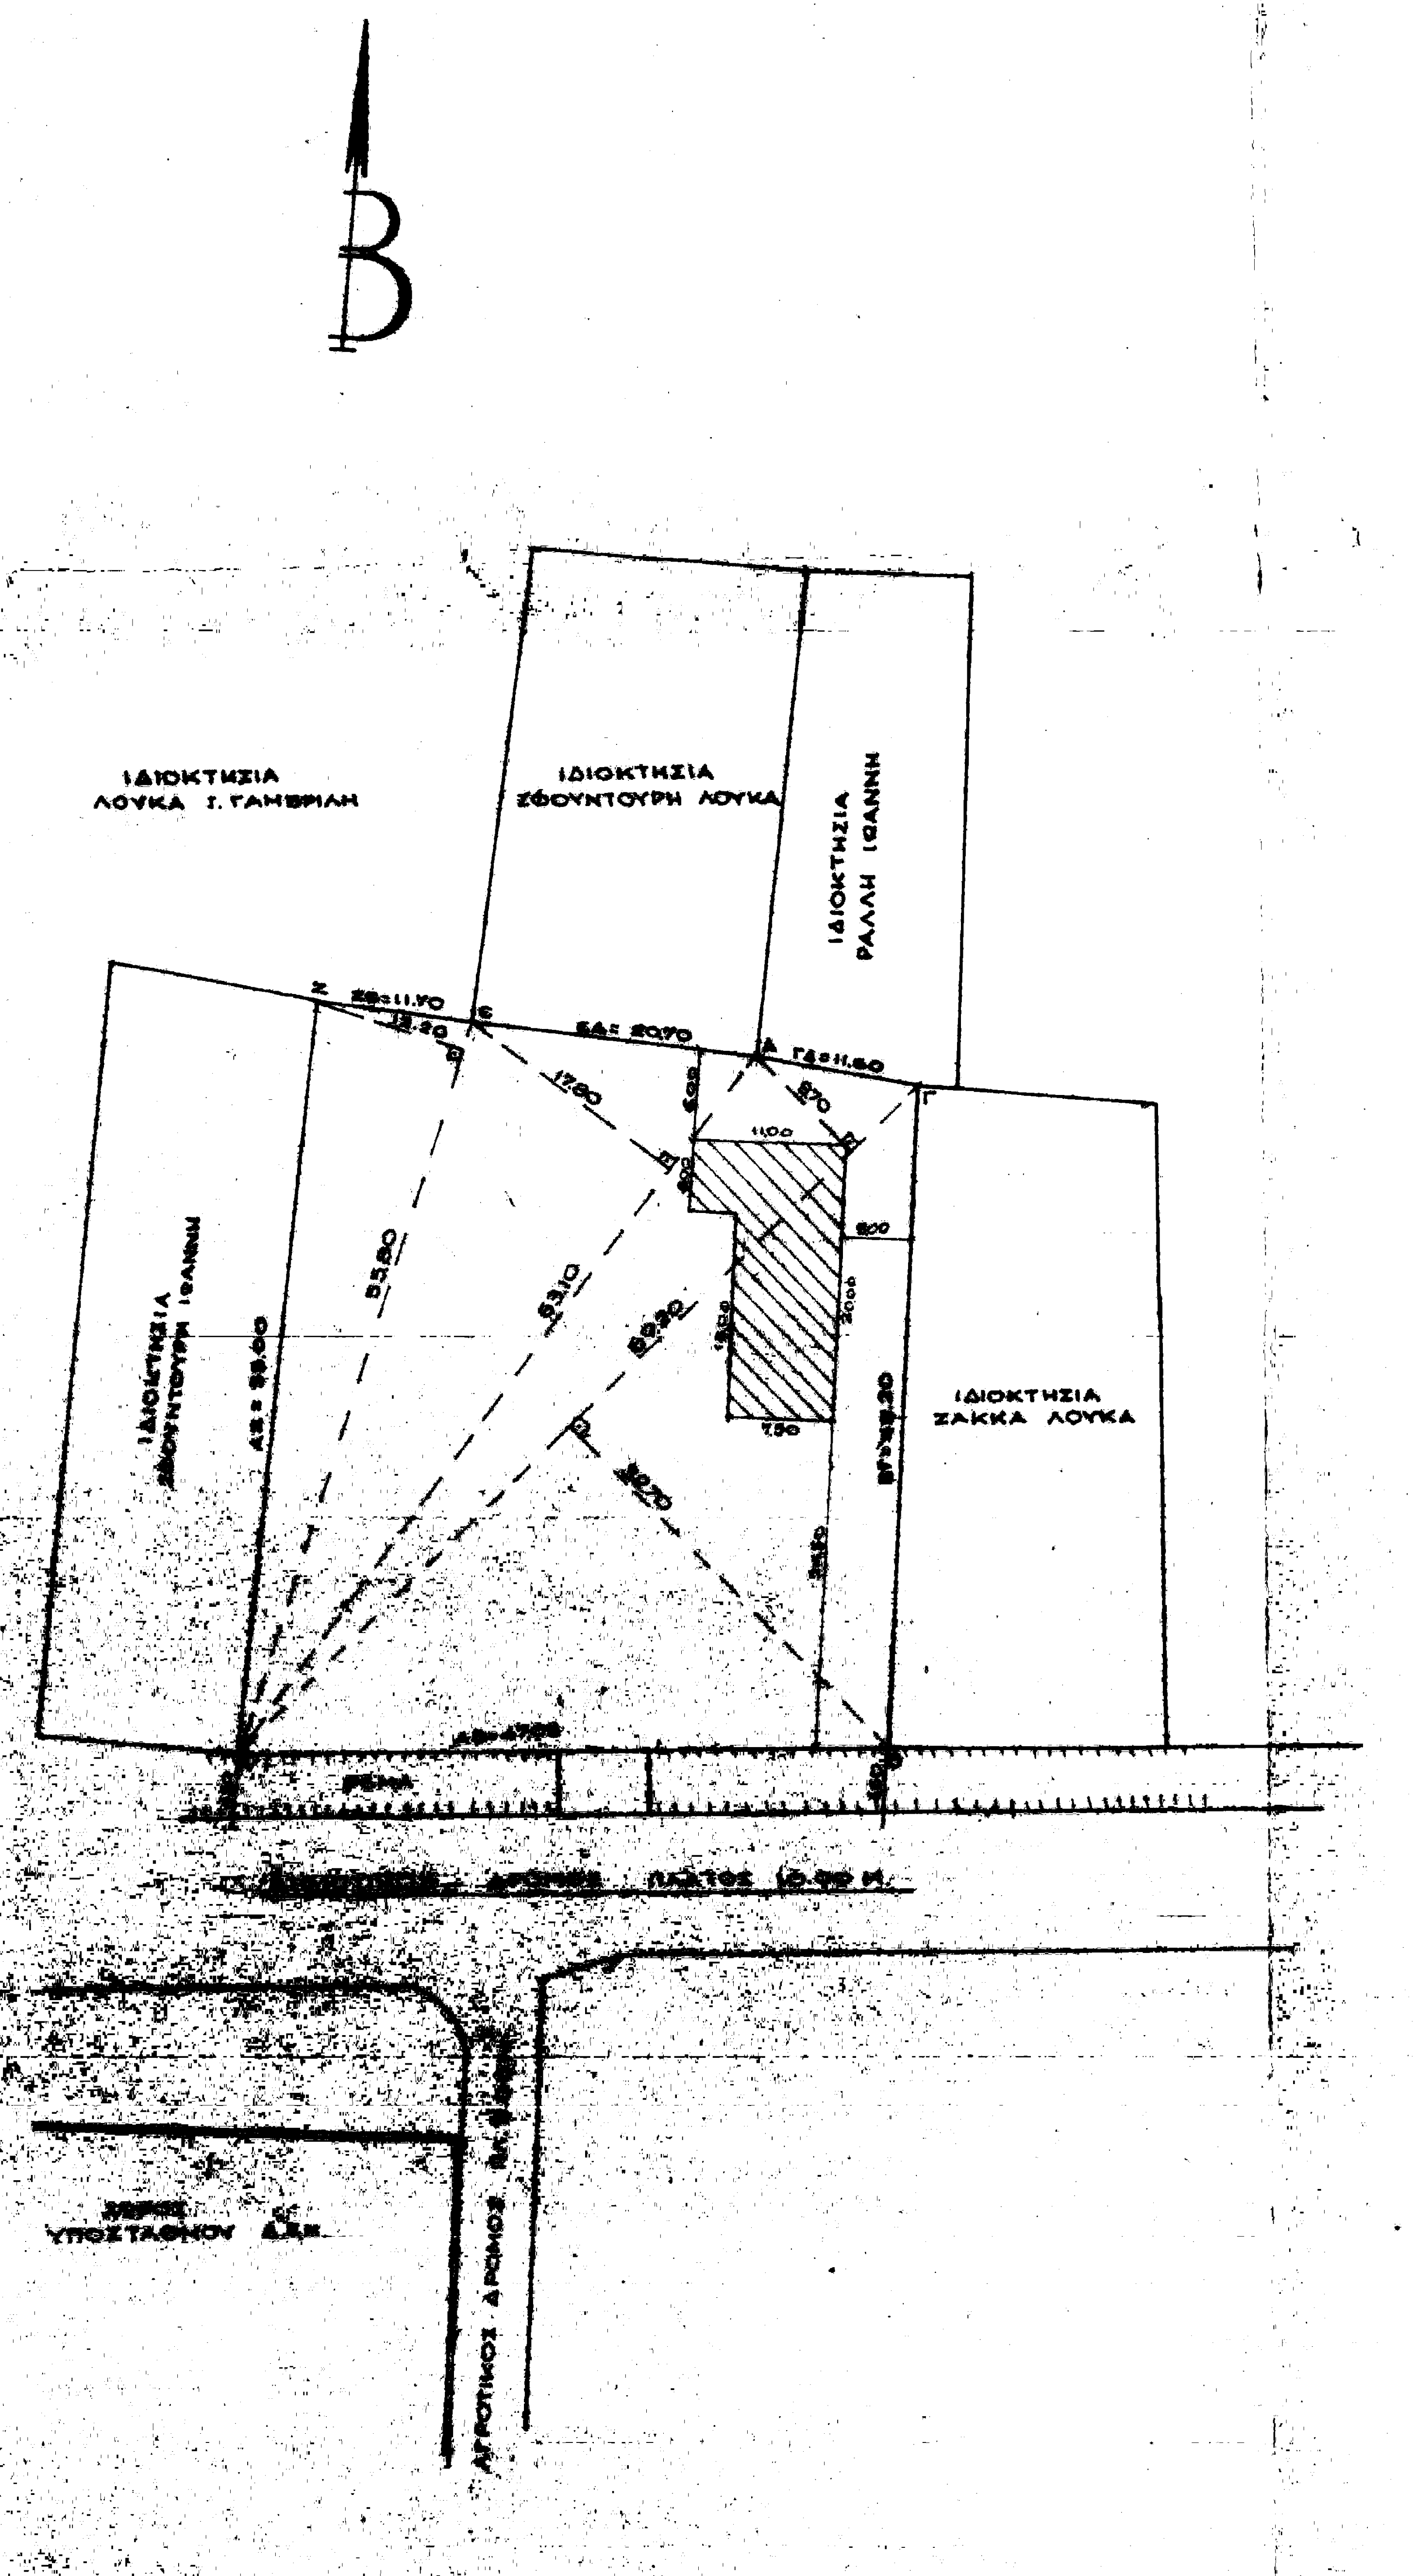
ΙΔΙΟΚΤΗΣΙΑ
ΛΟΥΚΑ Ι. ΓΑΜΒΡΙΛΗ
ΙΔΙΟΚΤΗΣΙΑ
ΣΦΟΥΝΤΟΥΡΗ ΛΟΥΚΑ
ΙΔΙΟΚΤΗΣΙΑ
ΡΑΛΛΗ ΙΩΑΝΝΗ
ΙΔΙΟΚΤΗΣΙΑ
ΣΦΟΥΝΤΟΥΡΗ ΙΩΑΝΝΗ
ΙΔΙΟΚΤΗΣΙΑ
ΖΑΚΚΑ ΛΟΥΚΑ
ΖΕ=11.70
ΕΔ= 20.70
ΓΔ=11.60
ΑΖ= 58.00
12.20
17.80
8.70
55.80
53.10
69.20
32.70
11.00
8.00
20.00
15.00
7.50
ΒΓ=58.30
ΡΕΜΑ
ΑΓΡΟΤΙΚΟΣ ΔΡΟΜΟΣ
ΥΠΟΣΤΑΘΜΟΥ ΔΕΗ
ΠΛΑΤΟΣ 10.00 Μ.

ΥΠΕΥΘΥΝΗ ΔΗΛΩΣΗ

ΔΗΛΩΝΩ ΥΠΕΥΘΥΝΑ ΚΑΙ ΜΕ ΓΝΩΣΗ ΤΩΝ ΣΥΝΕΠΕΙΩΝ ΤΟΥ ΝΟΜΟΥ ΟΤΙ ΤΟ ΠΑΡΟΝ ΟΙΚΟΠΕΔΟ ΕΙΝΑΙ ΑΡΤΙΟ ΚΑΙ ΟΙΚΟΔΟΜΗΣΙΜΟ.
ΤΑ ΟΡΙΑ ΕΧΟΥΝ ΤΕΘΕΙ ΟΠΩΣ ΥΠΟΔΕΙΧΤΗΚΑΝ ΑΠΟ ΤΟΝ ΙΔΙΟΚΤΗΤΗ

Ο ΙΔΙΟΚΤΗΤΗΣ

Ο ΜΗΧΑΝΙΚΟΣ

ΙΩΑΝΝΗΣ Π. ΓΑΜΒΡΙΛΗΣ
ΔΙΠΛΩΜ. ΠΟΛΙΤΙΚΟΣ ΜΗΧΑΝΙΚΟΣ
ΠΑΝΕΠ. [illegible] Ω Ν Ι Α Σ
ΜΕΛΟΣ Τ.Ε.Ε. ΑΡΙΘΜΟΣ ΜΗΤΡΩΟΥ 29053
ΔΙΣΤΟΜΟ ΤΗΛΕΦ. (0267) 22328

ΟΡΟΙ ΔΟΜΗΣΗΣ

ΠΡΟΣΩΠΟ : 25 Μ.
ΒΑΘΟΣ : 40 Μ.
ΕΜΒΑΔΟΝ : 2000 M^2
ΤΟΜ. ΥΨΩΝ : 7.5 Μ
ΑΡ. ΟΡΟΦΩΝ : 2
ΣΥΝ. ΔΟΜΗΣΗΣ : 0.2
Π.Δ. 6/17·10·78 (ΦΕΚ 538 Δ')

ΕΜΒΑΔΟΜΕΤΡΗΣΗ ΑΓΡΟΤΕΜΑΧΙΟΥ ΑΒΓΔΕΖΑ

ΤΡΙΓ. ΑΒΓ : 69.20 × 32.70/2 = 1.131,42 M^2
ΤΡΙΓ. ΑΓΔ : 69.20 × 9.70/2 = 335,62 M^2
ΤΡΙΓ. ΑΔΕ : 63.10 × 17.80/2 = 561,59 M^2
ΤΡΙΓ. ΑΕΖ : 55.80 × 12.20/2 = 340,38 M^2
ΣΥΝΟΛΟ 2.369,01 M^2


ΔΙΣΤΟΜΟ
ΠΡΟΣ ΑΣΠΡΑ ΣΠΙΤΙΑ
ΠΡΟΣ ΛΙΒΑΔΕΙΑ
ΠΡΟΣ ΥΠΟΣΤ. ΔΕΗ
ΙΔΙΟΚΤΗΣΙΑ
Λ.Π. ΓΑΜΒΡΙΛΗ
Κ' ΣΙΑ
ΔΕΗ

ΟΔΟΙΠΟΡΙΚΟ ΣΚΑΡΙΦΗΜΑ ΠΕΡΙΟΧΗΣ

ΕΛΛΗΝΙΚΗ ΔΗΜΟΚΡΑΤΙΑ
ΚΙΝΗΤΟΝ ΕΠΙΣΗΜΑ
ΔΡΧ. 10
Ο.Γ.Α. κλπ.

Θεωρήθηκε
και προσαρτάται στο υπ' αριθμ. 1106/4-6-1987 έγγραφό μας.
Λεβάδεια 4-6-87
Ο Δασάρχης

Ζήσης Ευαγ. Σταματούλης
Δασολόγος με Α' βαθ.

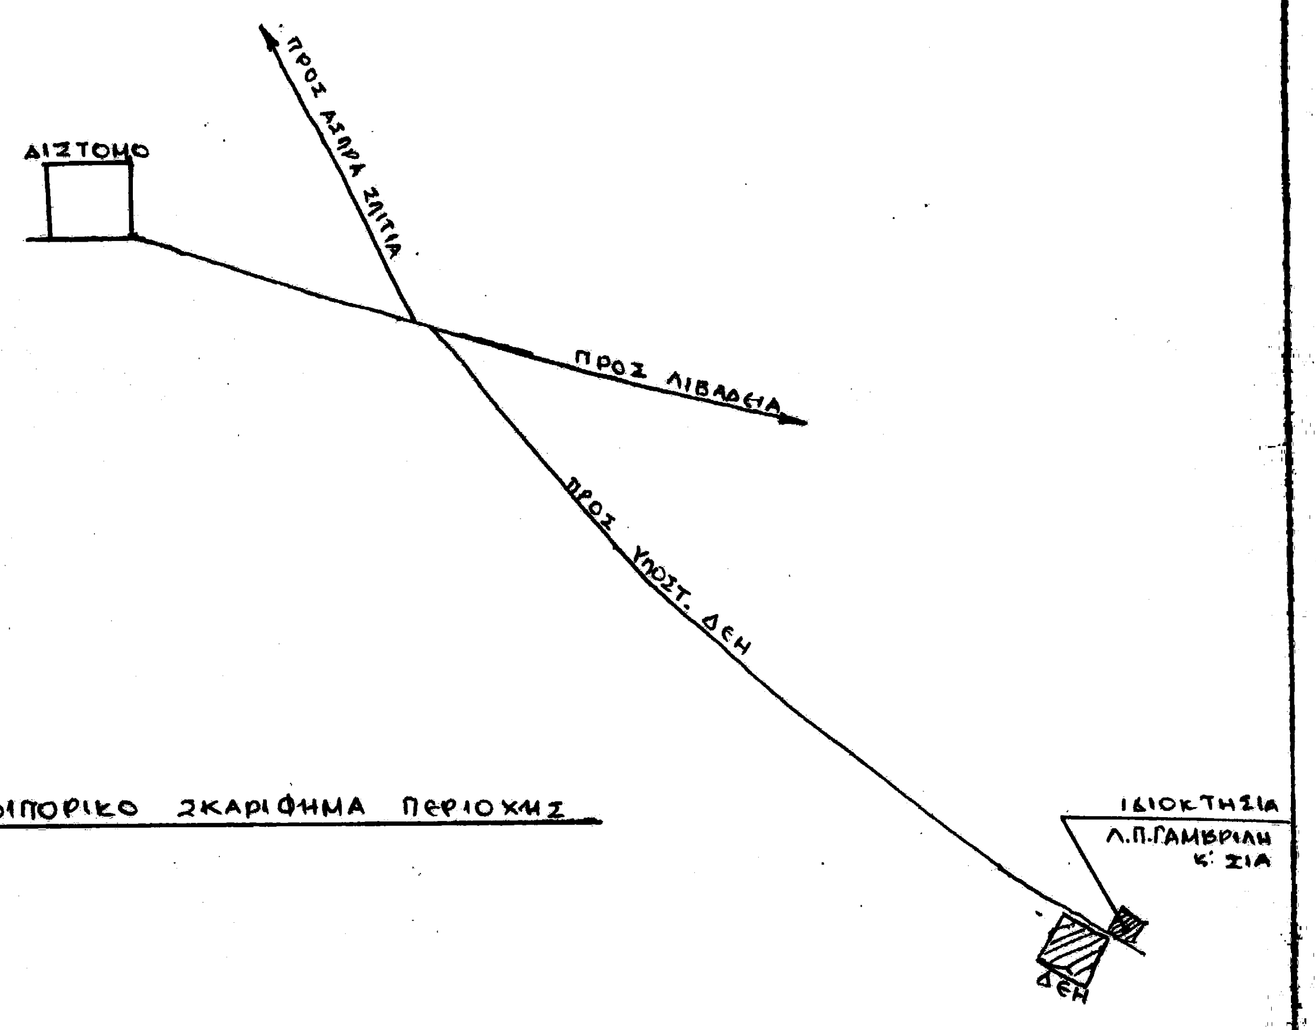ΤΕΧΝΙΚΟ ΓΡΑΦΕΙΟ
γιάννη π. γαμβρίλη
ΠΟΛΙΤΙΚΟΥ ΜΗΧΑΝΙΚΟΥ
ΔΙΣΤΟΜΟ ΤΗΛ. [illegible]

ΕΡΓΟ: ΣΥΣΕΜΕΚ Ε.Ε. – Λ.Π. ΓΑΜΒΡΙΛΗΣ και ΣΙΑ	αριθμός σχεδίου Τ-281
ΤΙΤΛΟΣ ΣΧΕΔΙΟΥ: ΤΟΠΟΓΡΑΦΙΚΟ ΔΙΑΓΡΑΜΜΑ	κλίμακα 1:500
	ημερομηνία 19-11-85
ο μελετητής μηχανικος ΙΩΑΝΝΗΣ Π. ΓΑΜΒΡΙΛΗΣ ΔΙΠΛΩΜ. ΠΟΛΙΤΙΚΟΣ ΜΗΧΑΝΙΚΟΣ ΠΑΝΕΠ. [illegible] Ω Ν Ι Α Σ ΜΕΛΟΣ Τ.Ε.Ε. ΑΡΙΘΜΟΣ ΜΗΤΡΩΟΥ 29053 ΔΙΣΤΟΜΟ ΤΗΛΕΦ. (0267) 22328	