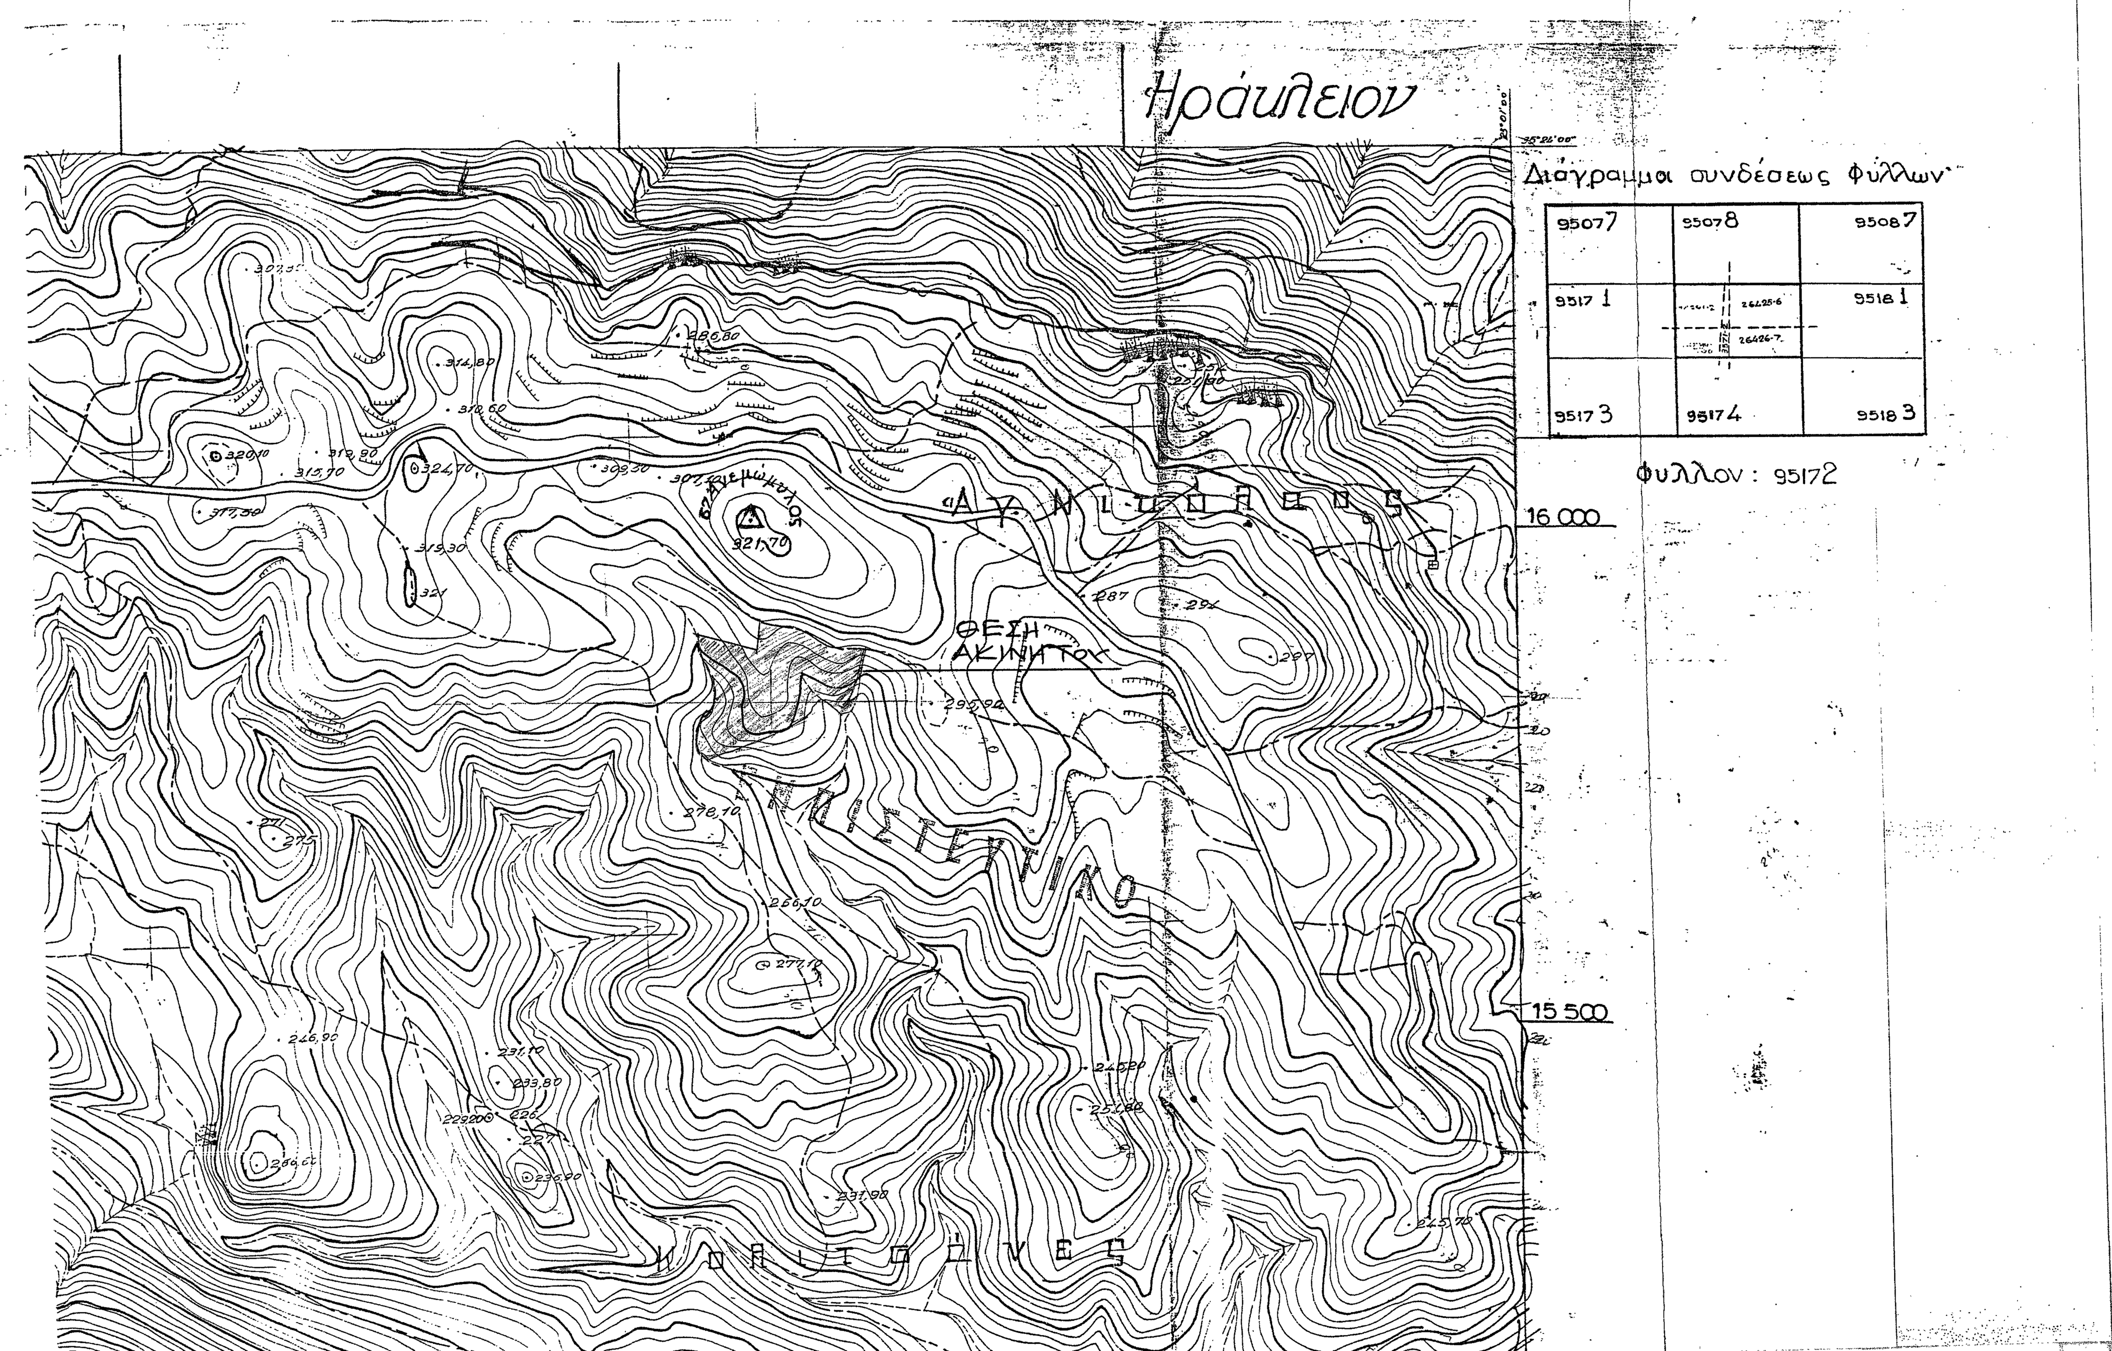

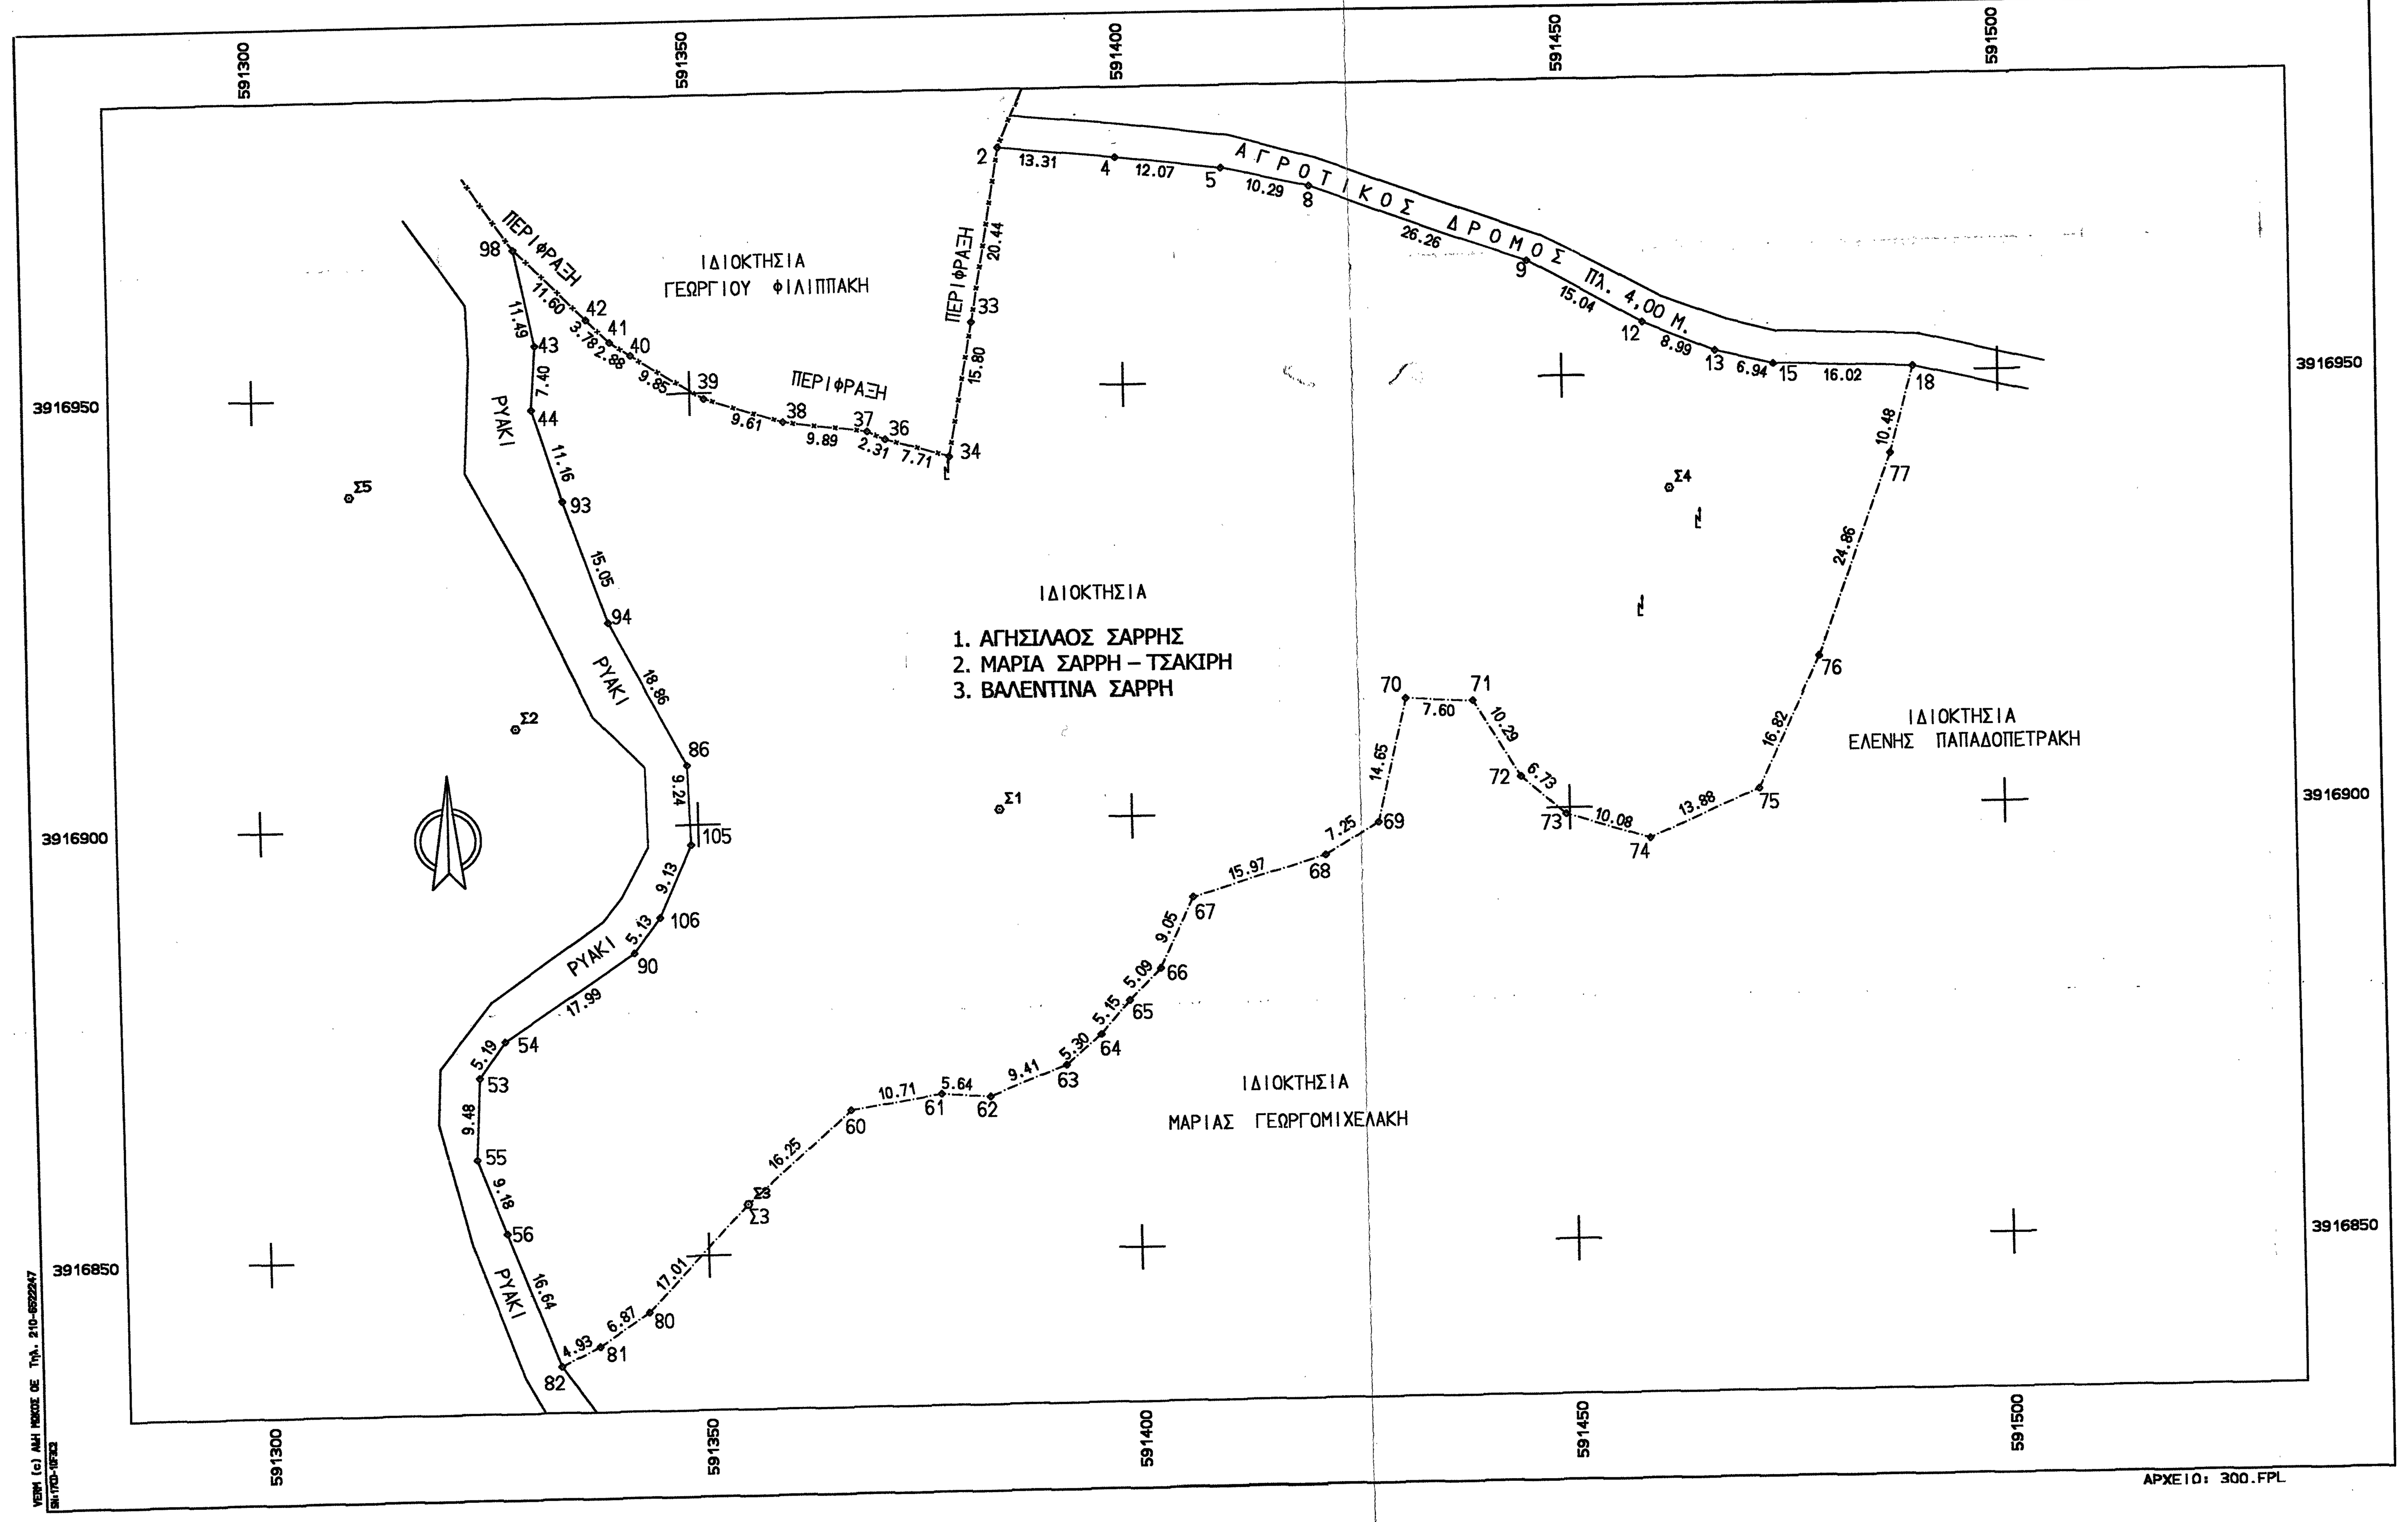

ΣΗΜΕΙΟ	X	Y	ΣΗΜΕΙΟ	X	Y	ΣΗΜΕΙΟ	X	Y
2	591386.409	3916977.737	4	591399.656	3916976.419	5	591411.636	3916974.917
8	591421.671	3916972.640	9	591446.282	3916963.470	12	591459.359	3916956.051
13	591467.653	3916952.586	16	591474.410	3916951.019	18	591490.423	3916950.510
33	591382.971	3916957.584	34	591380.155	3916942.035	36	591372.746	3916944.185
37	591370.640	3916945.122	38	591360.831	3916946.420	39	591351.670	3916949.320
40	591343.282	3916954.484	41	591340.864	3916956.052	42	591338.231	3916958.759
43	591332.355	3916955.786	44	591331.836	3916948.406	53	591324.307	3916871.028
54	591327.313	3916875.257	55	591323.796	3916861.561	56	591327.042	3916852.974
60	591366.964	3916866.477	61	591377.542	3916868.166	62	591383.173	3916867.790
63	591391.911	3916871.273	64	591395.937	3916874.715	65	591399.267	3916878.645
66	591402.859	3916882.256	67	591406.748	3916890.431	68	591422.040	3916895.032
69	591428.272	3916898.735	70	591431.662	3916912.983	71	591439.253	3916912.541
72	591444.563	3916903.726	73	591449.589	3916899.254	74	591459.218	3916896.289
75	591471.933	3916901.867	76	591479.245	3916917.020	77	591487.700	3916940.395
80	591343.011	3916843.470	81	591337.290	3916839.671	82	591332.912	3916837.405
86	591348.930	3916906.856	90	591342.305	3916885.211	93	591335.201	3916937.765
94	591340.154	3916923.548	98	591330.127	3916967.059	105	591349.178	3916897.616
106	591345.388	3916889.311	Σ3	591354.684	3916855.842			

ΙΔ:1			ΣΗΜΕΙΑ:53		ΕΜΒΑΔΟ:11433.73 μ²						
2	4	5	8	9	12	13	16	18	77	76	75
74	73	72	71	70	69	68	67	66	65	64	63
62	61	60	Σ3	80	81	82	56	55	53	54	90
106	105	86	94	93	44	43	98	42	41	40	39
38	37	36	34	33							

ΙΔ:1 ΜΗΚΗ ΠΛΕΥΡΩΝ

ΠΛΕΥΡΑ	ΜΗΚΟΣ	ΠΛΕΥΡΑ	ΜΗΚΟΣ	ΠΛΕΥΡΑ	ΜΗΚΟΣ
2 - 4	13.31	4 - 5	12.07	5 - 8	10.29
8 - 9	26.26	9 - 12	15.04	12 - 13	8.99
13 - 16	6.94	16 - 18	16.02	18 - 77	10.48
77 - 76	24.86	76 - 75	16.82	75 - 74	13.88
74 - 73	10.08	73 - 72	6.73	72 - 71	10.29
71 - 70	7.60	70 - 69	14.65	69 - 68	7.25
68 - 67	15.97	67 - 66	9.05	66 - 65	5.09
65 - 64	5.15	64 - 63	5.30	63 - 62	9.41
62 - 61	5.64	61 - 60	10.71	60 - Σ3	16.25
Σ3 - 80	17.01	80 - 81	6.87	81 - 82	4.93
82 - 56	16.64	56 - 55	9.18	55 - 53	9.48
53 - 54	5.19	54 - 90	17.99	90 - 106	5.13
106 - 105	9.13	105 - 86	9.24	86 - 94	18.86
94 - 93	15.05	93 - 44	11.16	44 - 43	7.40
43 - 98	11.49	98 - 42	11.60	42 - 41	3.78
41 - 40	2.88	40 - 39	9.85	39 - 38	9.61
38 - 37	9.89	37 - 36	2.31	36 - 34	7.71
34 - 33	15.80	33 - 2	20.44		

ΥΠΟΜΝΗΜΑ

Η αποτύπωση είναι ενταγμένη στο τριγωνομετρικό σύστημα αναφοράς ΕΓΣΑ 87.
Τα όρια ελείφθησαν όπως αυτά μου υπεδείχθησαν.

ΑΡΒΑΝΙΤΑΚΗΣ ΣΤΥΛΙΑΝΟΣ
ΔΙΠΛΩΜΑΤΟΥΧΟΣ ΠΟΛΙΤΙΚΟΣ ΜΗΧΑΝΙΚΟΣ

ΕΡΓΟΔΟΤΗΣ

Προσηρτημένο στην με αριθμό 8238 Π-61/2009 πράξη χαρακτηρισμού μας
Ηράκλειο 16-3-09
Ο Δ/ντής Δασών α.α.
Σταύρος Αγαπάκης
Δασολόγος

1. ΑΓΗΣΙΛΑΟΣ ΣΑΡΡΗΣ
2. ΜΑΡΙΑ ΣΑΡΡΗ – ΤΣΑΚΙΡΗ
3. ΒΑΛΕΝΤΙΝΑ ΣΑΡΡΗ

ΕΡΓΟ

ΑΠΟΤΥΠΩΣΗ ΑΚΙΝΗΤΟΥ

ΘΕΣΗ

ΑΝΕΜΟΜΥΛΟΣ ΑΧΛΑΔΑΣ
ΔΗΜΟΥ ΓΑΖΙΟΥ

ΘΕΜΑ ΣΧΕΔΙΟΥ

ΤΟΠΟΓΡΑΦΙΚΟ ΔΙΑΓΡΑΜΜΑ

ΑΡΙΘΜΟΣ ΣΧΕΔΙΟΥ

ΚΛΙΜΑΚΑ 1:500

ΧΡΟΝΟΣ ΜΕΛΕΤΗΣ : 17 ΟΚΤΩΒΡΙΟΥ 2008

ΥΠΟΓΡΑΦΗ	ΣΦΡΑΓΙΔΑ
	ΣΤΥΛΙΑΝΟΣ Μ. ΑΡΒΑΝΙΤΑΚΗΣ ΔΙΠΛΩΜ. ΠΟΛΙΤΙΚΟΣ ΜΗΧΑΝΙΚΟΣ ΜΕΛΟΣ Τ.Ε.Ε. - ΑΡΙΘ. ΜΗΤΡΩΟΥ 92081 ΧΕΡΣΟΝΗΣΟΣ Τ.Κ. 700 14 - ΗΡΑΚΛΕΙΟ ΚΡΗΤΗΣ ΚΙΝ. 6974 866417 ΑΦΜ 072511476 - ΔΟΥ Λ. ΧΕΡΣΟΝΗΣΟΥ