ΔΙΑΓΡΑΦΕΤΑΙ ΔΙΑΓΡΑΦΕΤΑΙ

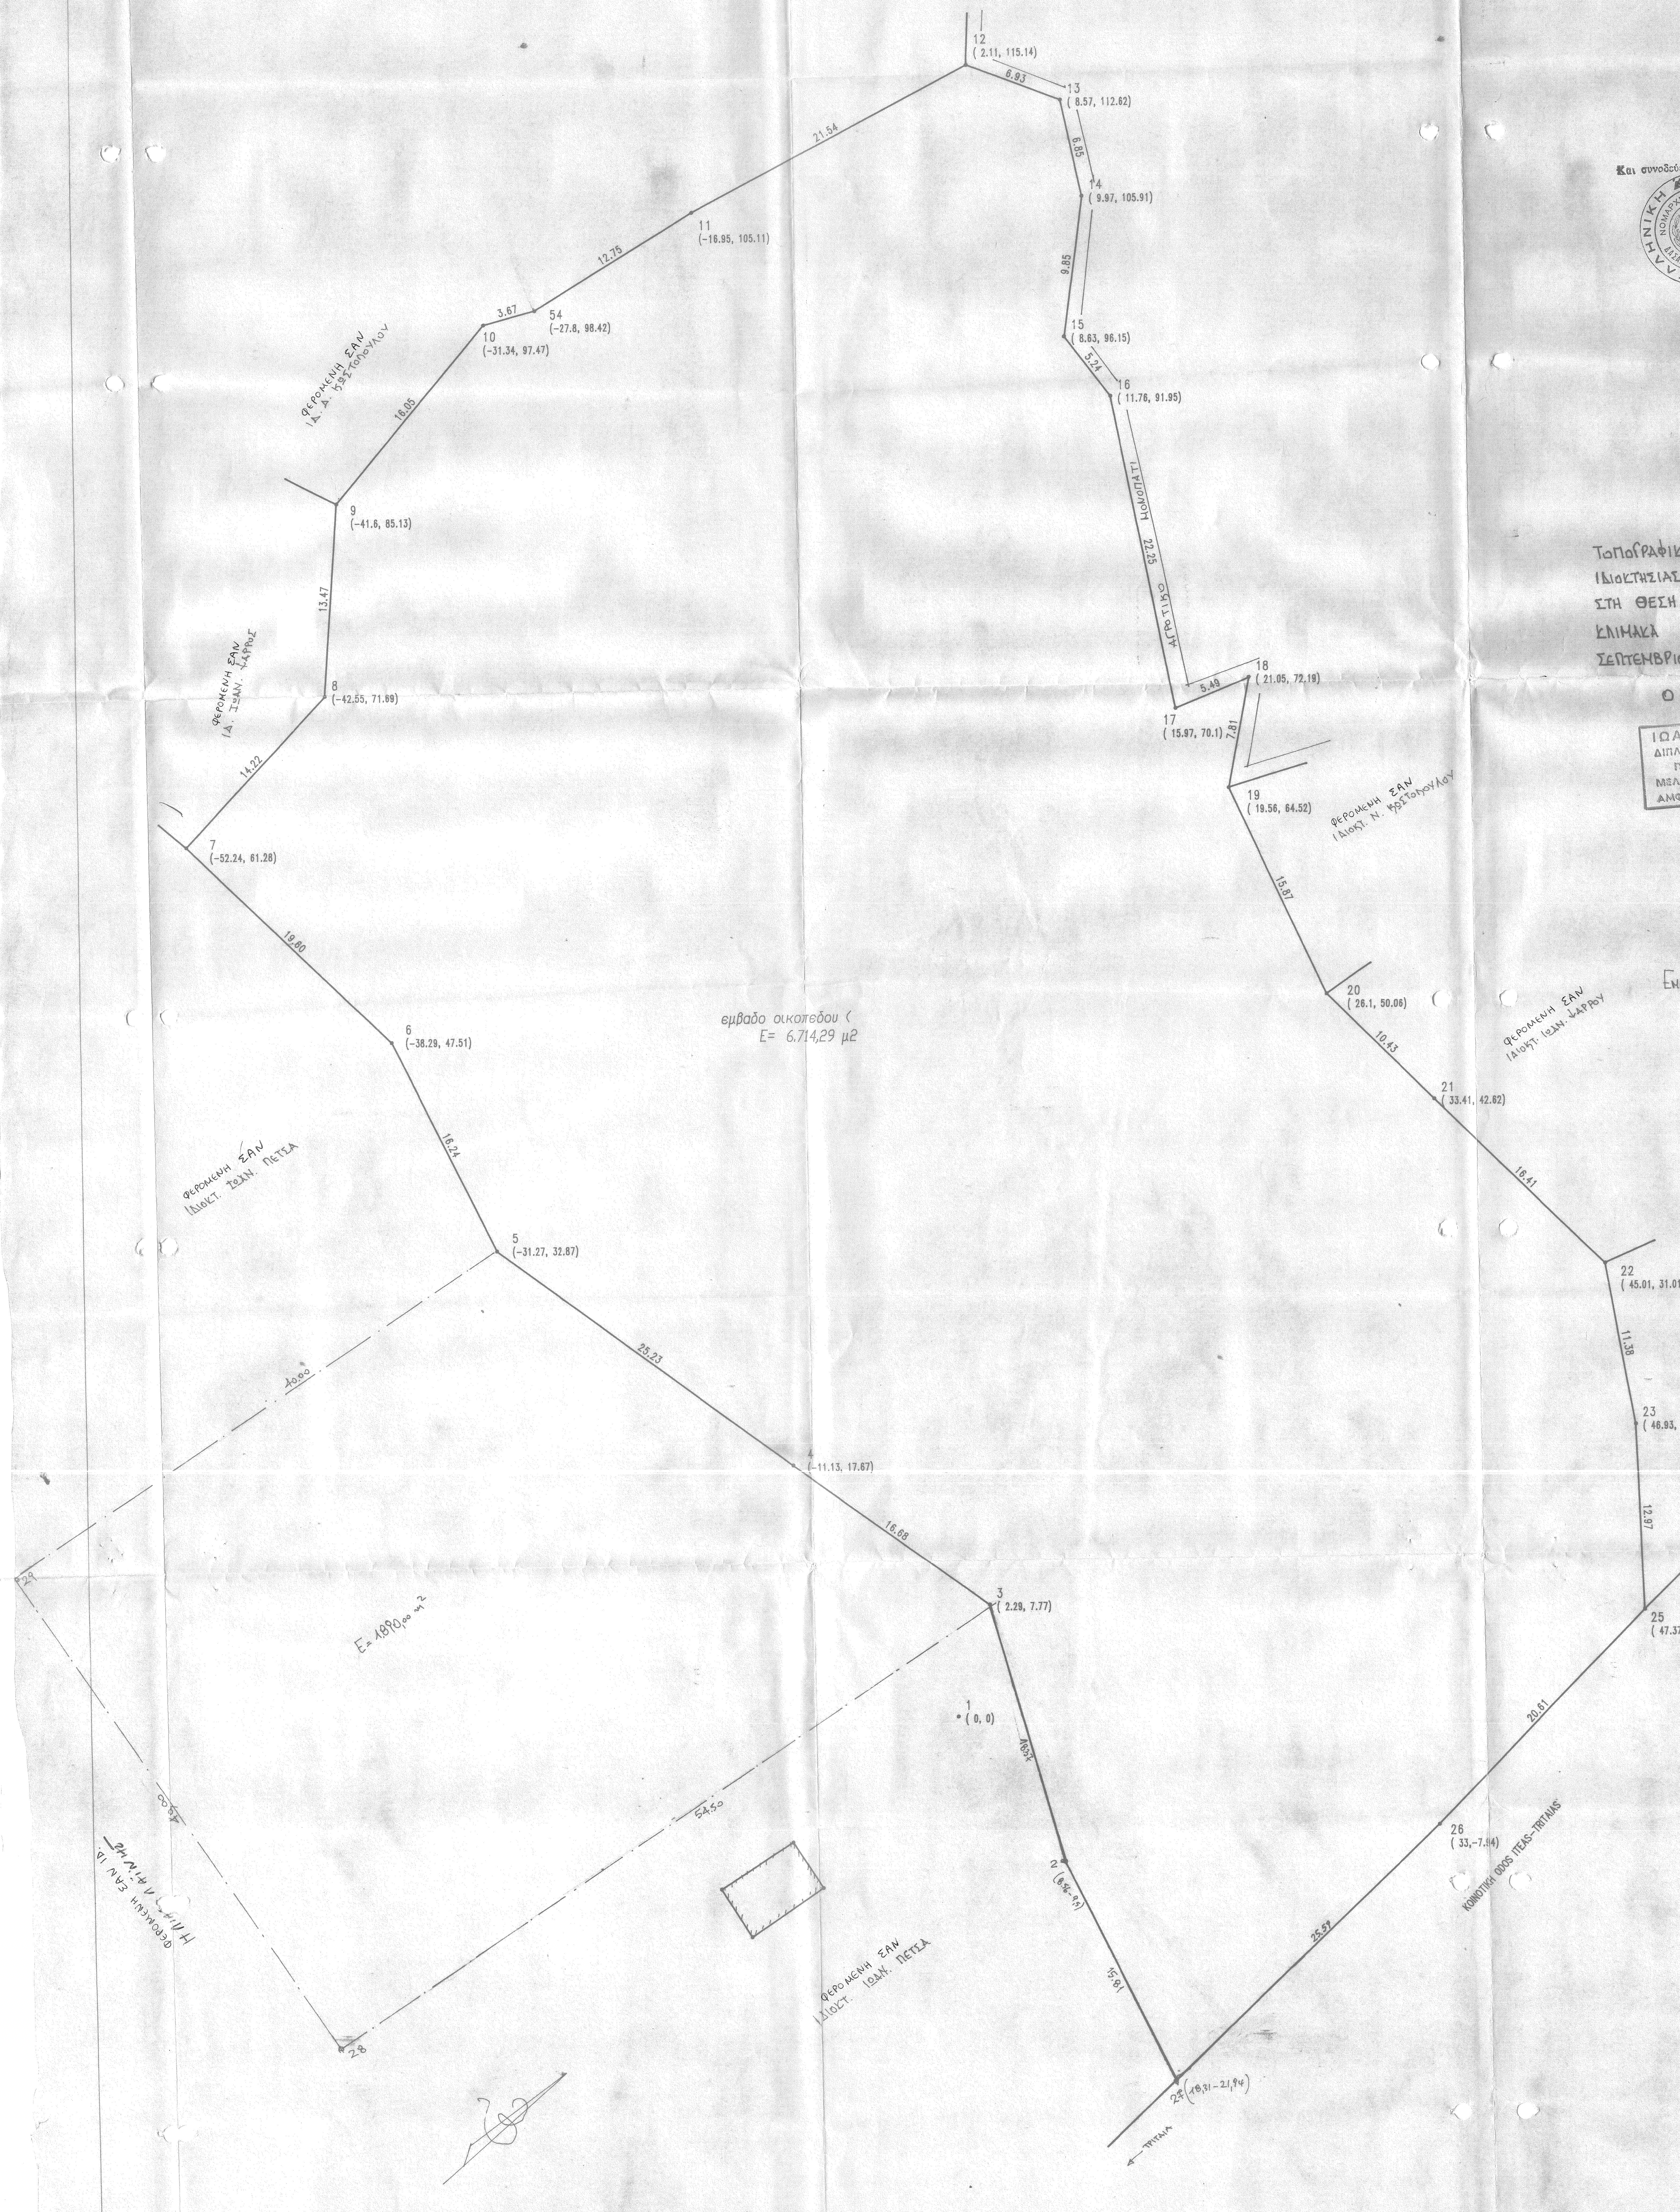
12
(2.11, 115.14)
6.93
13
(8.57, 112.62)
6.85
14
(9.97, 105.91)
9.85
15
(8.63, 96.15)
5.24
16
(11.76, 91.95)
ΑΓΡΟΤΙΚΟ 22.25 ΜΟΝΟΠΑΤΙ
5.49
17
(15.97, 70.1)
18
(21.05, 72.19)
7.81
19
(19.56, 64.52)
ΦΕΡΟΜΕΝΗ ΕΑΝ
ΙΔΙΟΚΤ. Ν. ΚΩΣΤΟΠΟΥΛΟΥ
15.87
20
(26.1, 50.06)
10.43
ΦΕΡΟΜΕΝΗ ΕΑΝ
ΙΔΙΟΚΤ. ΙΩΑΝ. ΨΑΡΡΟΥ
21
(33.41, 42.62)
16.41
22
(45.01, 31.01)
11.38
ΦΕΡΟΜΕΝΗ ΕΑΝ
ΙΔ. ΔΗΜ. ΚΩΣΤΟΠΟΥΛΟΥ
23
(46.93, 19.79)
12.97
25
(47.37, 6.83)
ΙΤΕΑ
20.61
26
(33,-7.94)
ΚΟΙΝΟΤΙΚΗ ΟΔΟΣ ITEAS-TRITAIAS
25.59
27 (18,31-21,94)
← ΤΡΙΤΑΙΑ
15.81
2 (8.56-9,5)
18.37
1
(0, 0)
3
(2.29, 7.77)
16.68
4
(-11.13, 17.67)
25.23
5
(-31.27, 32.87)
16.24
6
(-38.29, 47.51)
19.60
7
(-52.24, 61.28)
14.22
8
(-42.55, 71.69)
13.47
9
(-41.6, 85.13)
16.05
10
(-31.34, 97.47)
3.67
54
(-27.8, 98.42)
12.75
11
(-18.95, 105.11)
21.54
ΦΕΡΟΜΕΝΗ ΕΑΝ
ΙΔ. ΙΩΑΝ. ΨΑΡΡΟΣ
ΦΕΡΟΜΕΝΗ ΕΑΝ
ΙΔ. Δ. ΚΩΣΤΟΠΟΥΛΟΥ
ΦΕΡΟΜΕΝΗ ΕΑΝ
ΙΔΙΟΚΤ. ΙΩΑΝ. ΠΕΤΣΑ
εμβαδο οικοπεδου (
E= 6.714,29 μ2
40,00
29
E= 1890,00 m²
45,00
54,50
28
ΦΕΡΟΜΕΝΗ ΕΑΝ ΙΔ.
ΗΛΙΑ ΛΑΪΝΑ
ΦΕΡΟΜΕΝΗ ΕΑΝ
ΙΔΙΟΚΤ. ΙΩΑΝ. ΠΕΤΣΑ

ΘΕΩΡΗΘΗΚΕ

Και συνοδεύει το 4666/Π.Ε./18-6-92 έγγραφό μας

Άμφισσα 18 Ιουνίου 1992

Ο Δασάρχης

Κων/νος Καλύβας
Δασολόγος με Α' βαθμό

ΤΟΠΟΓΡΑΦΙΚΟ ΔΙΑΓΡΑΜΜΑ
ΙΔΙΟΚΤΗΣΙΑΣ ΠΑΝΑΓΙΩΤΗ ΠΕΤΣΑ.
ΣΤΗ ΘΕΣΗ "ΚΑΝΑΠΙΤΣΑ" ΤΡΙΤΑΙΑΣ
ΚΛΙΜΑΚΑ 1:200
ΣΕΠΤΕΜΒΡΙΟΣ 1991

Ο ΜΗΧΑΝΙΚΟΣ

ΙΩΑΝΝΗΣ Π. ΡΟΠΑΚΑΣ
ΔΙΠΛΩΜ. ΑΡΧΙΤΕΚΤΩΝ ΜΗΧΑΝΙΚΟΣ
ΠΑΝΕΠΙΣΤΗΜΙΟΥ ΦΛΩΡΕΝΤΙΑΣ
ΜΕΛΟΣ Τ.Ε.Ε. ΑΡΙΘ. ΜΗΤΡΩΟΥ 35014
ΑΜΦΙΣΣΑ Τ.Κ. 331 00 - ΤΗΛ. 0265/22603

ΕΜΒΑΔΟΝ ΓΗΠΕΔΟΥ (2·3·28·29·5·6·7·8·9·10·54·11·12·13·14·15·16·17
18·19·20·21·22·23·25·26·27·2) = 8.604.29 m²

ΔΗΛΩΣΗ Ν. 651/77

Ο υπογράφων Ροπάκας Ιωάννης Αρχ. Μηχ. δηλώνω ότι το υπό στοιχεία 2·3·28·.....26·27·2 αγροτεμάχιο βρίσκεται εκτός σχεδίου στη θέση "Καναπίτσα" Τριταίας κ' είναι ΑΡΤΙΟ κ' ΟΙΚΟΔΟΜΗΣΙΜΟ

Ο ΔΗΛΩΝ.

ΙΩΑΝΝΗΣ Π. ΡΟΠΑΚΑΣ
ΔΙΠΛΩΜ. ΑΡΧΙΤΕΚΤΩΝ ΜΗΧΑΝΙΚΟΣ
ΠΑΝΕΠΙΣΤΗΜΙΟΥ ΦΛΩΡΕΝΤΙΑΣ
ΜΕΛΟΣ Τ.Ε.Ε. ΑΡΙΘ. ΜΗΤΡΩΟΥ 35014
ΑΜΦΙΣΣΑ Τ.Κ. 331 00 - ΤΗΛ. 0265/22603

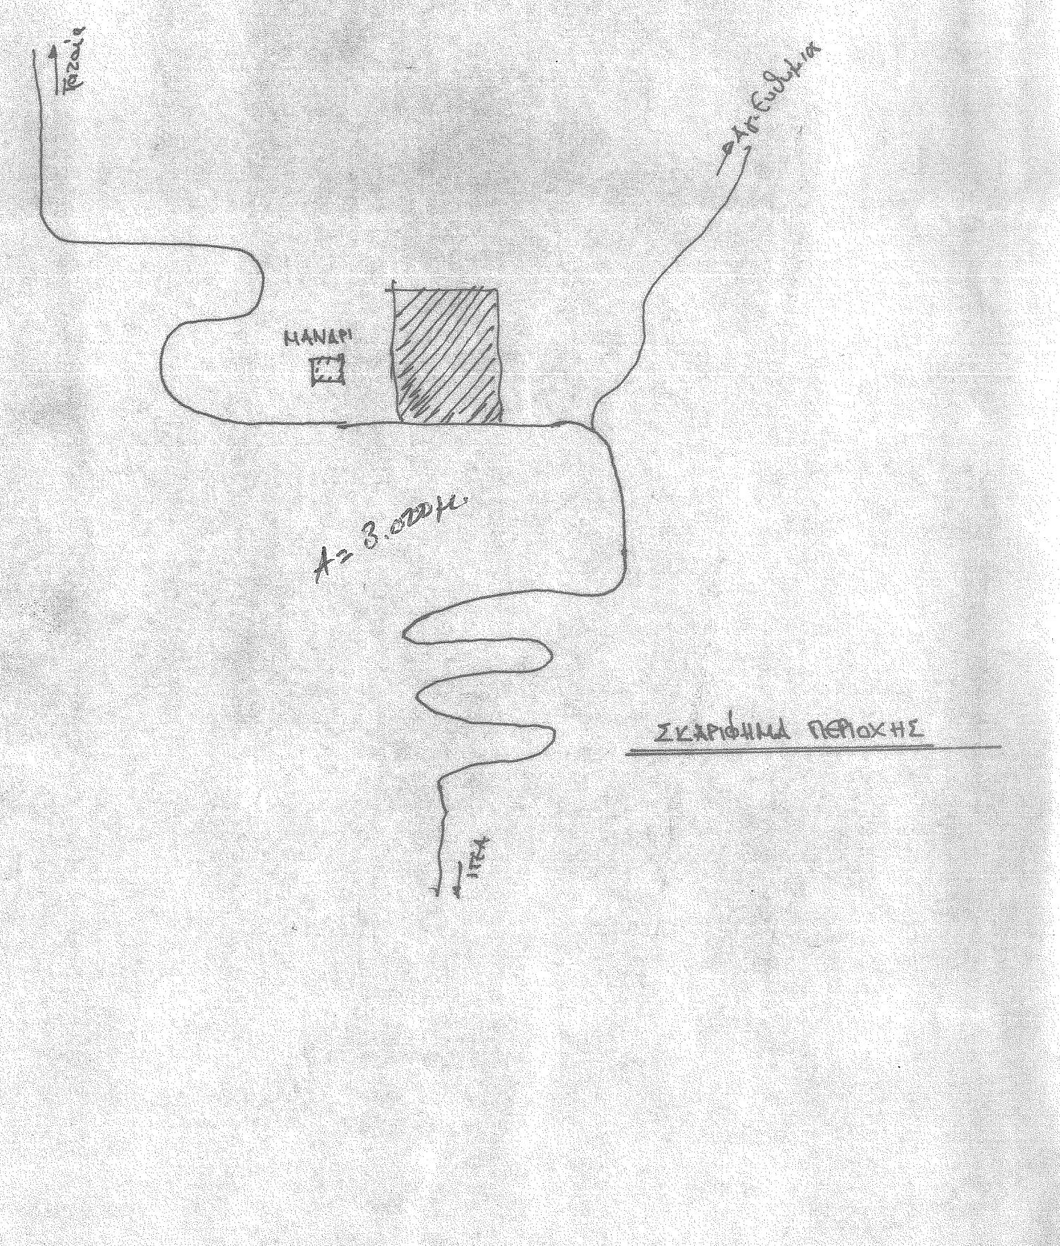
Τριταία
Αγ. Ευθυμία
ΜΑΝΔΡΙ
Α= 3.000μ.
ΙΤΕΑ

ΣΚΑΡΙΦΗΜΑ ΠΕΡΙΟΧΗΣ